


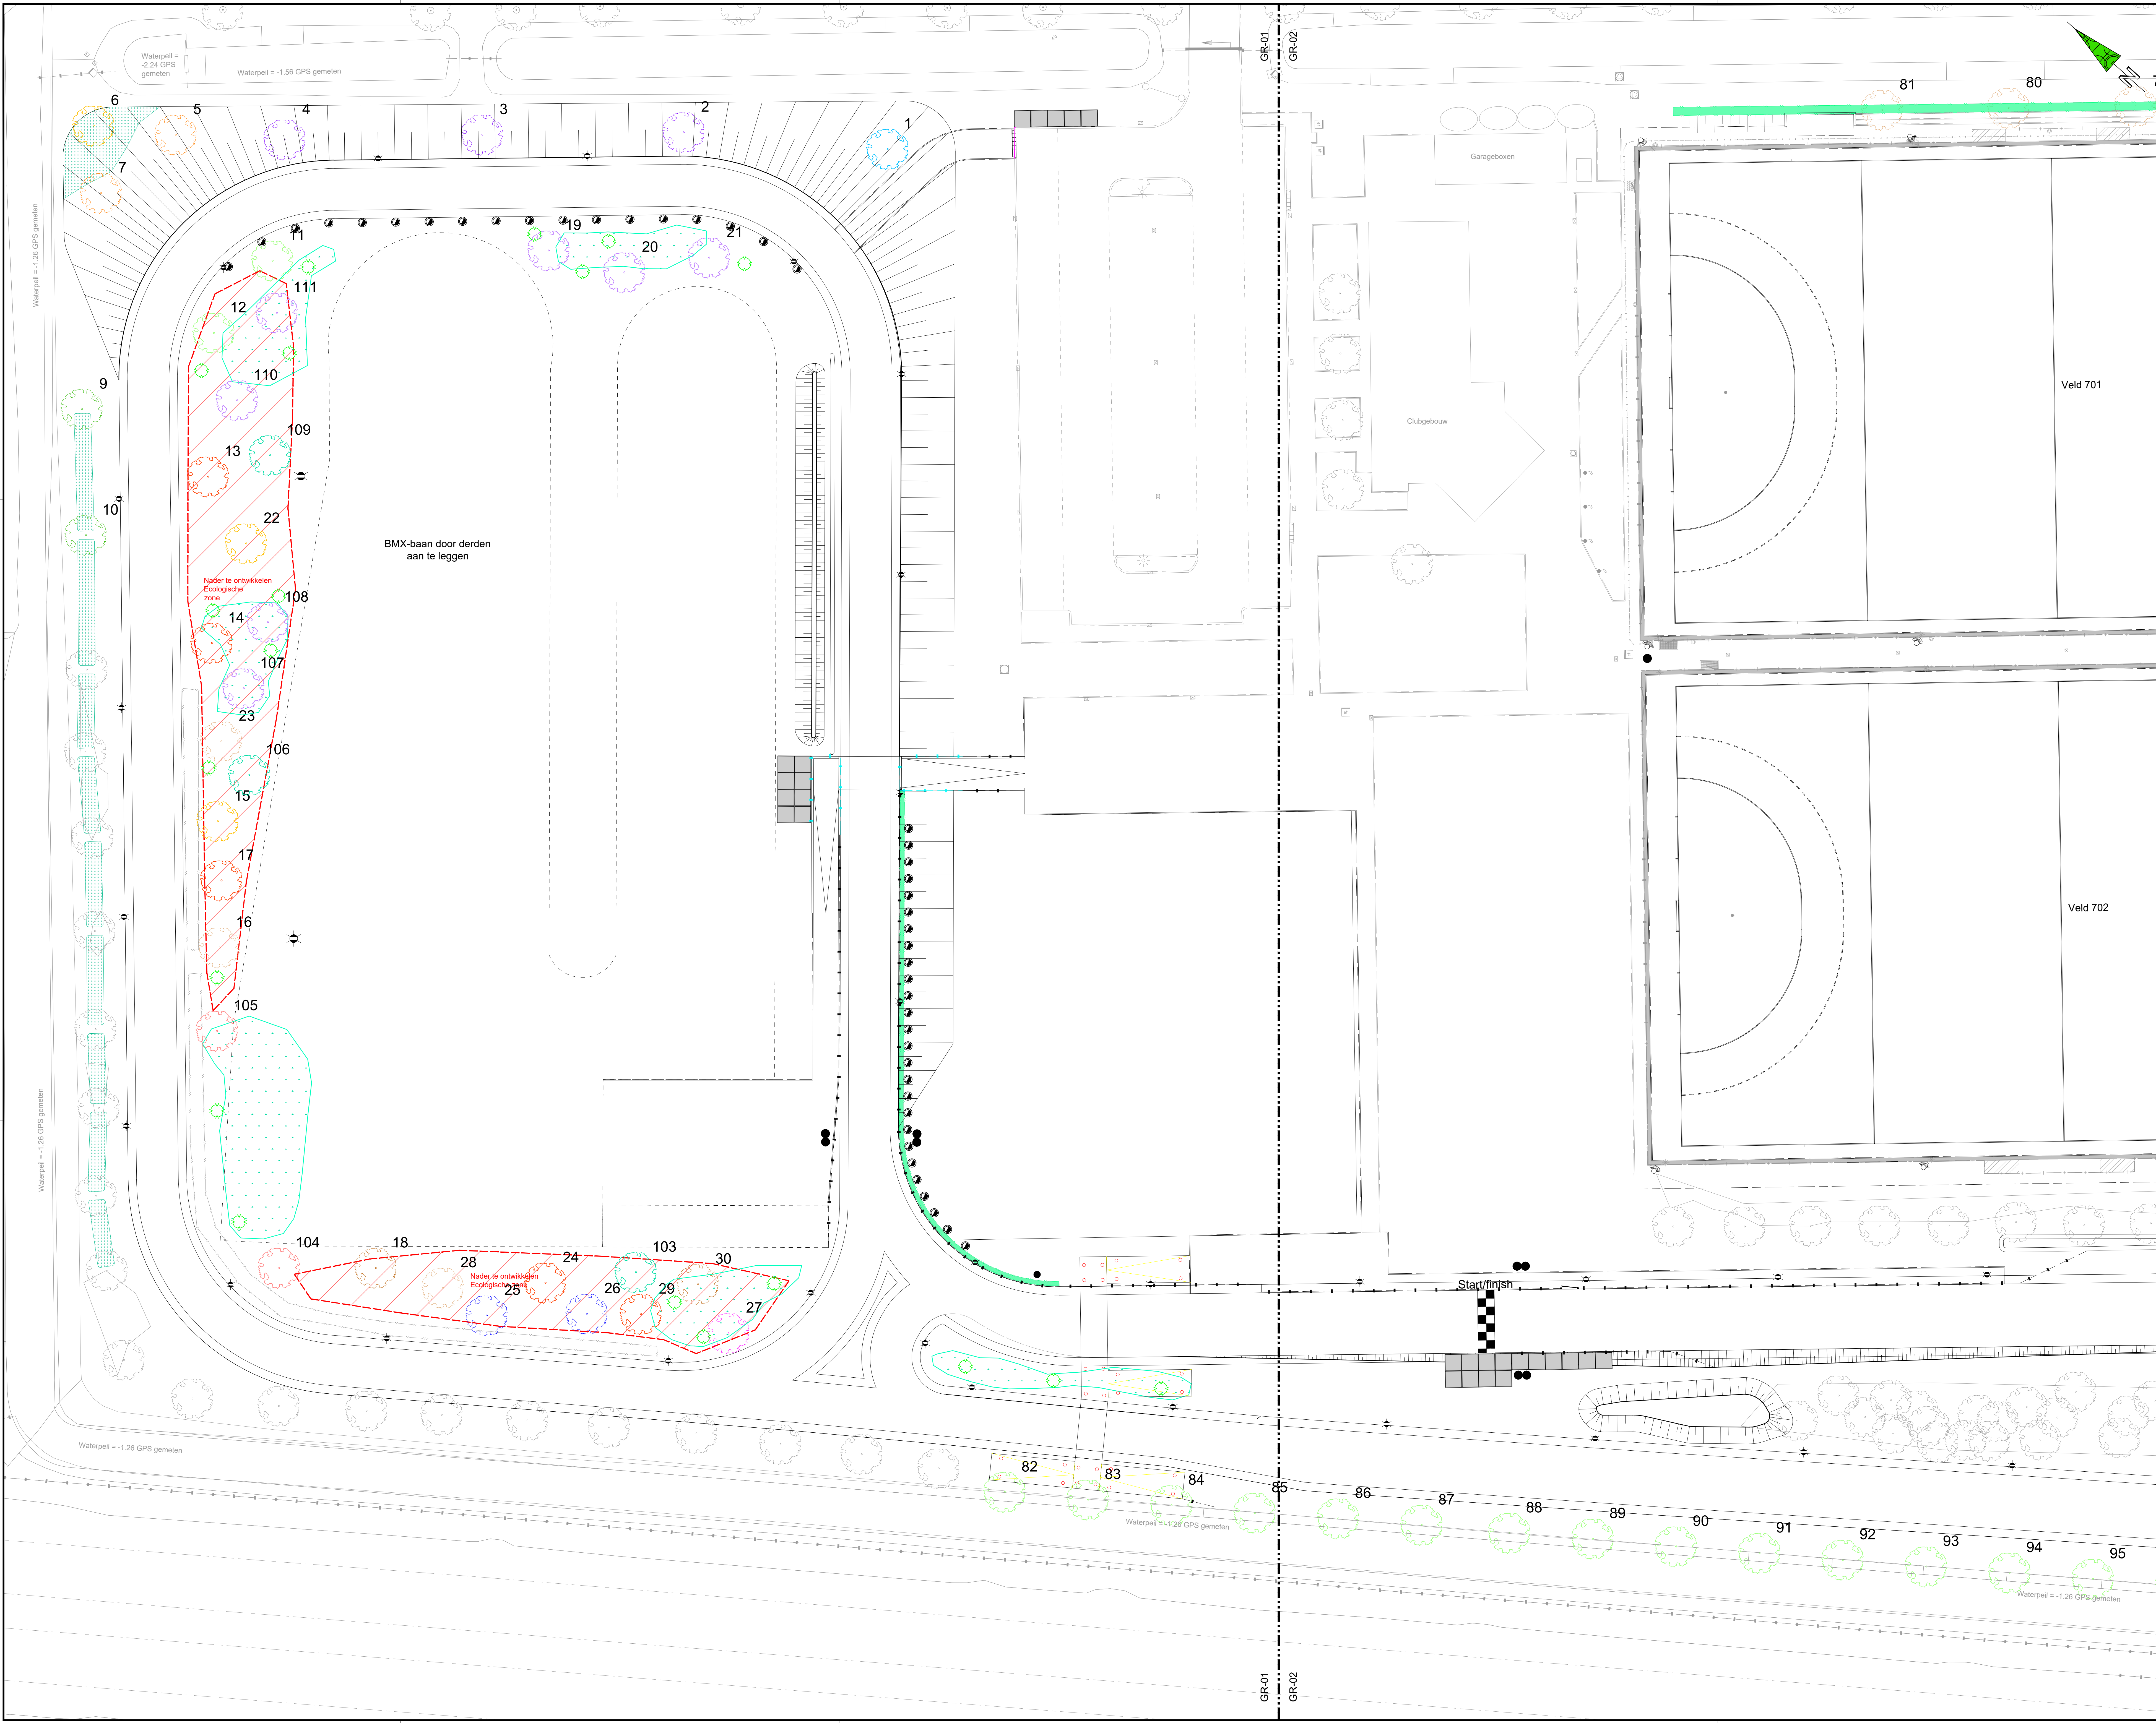

Verklaring:

Bestaande situatie (BGT)

Nieuwe situatie

Aanbrengen Amelanchier Lamarcki struik

Aanbrengen gemengde haag

Moeras-/drasgebied

Aanbrengen gevarieerd bosplantsoen

Bestaande te handhaven boom: Boomsoort variabel

1

Nieuwe boom: Soort: Tilia Cordata

2

Nieuwe boom: Soort: Acer Pseudoplatanus

5

Nieuwe boom: Soort: Alnus Glutnosa (els)

6

Nieuwe boom: Soort: Acer Campestria

8

Nieuwe boom: Soort: Alnus Incana

9

Nieuwe boom: Soort: Fraxinus Americana (es)

11

Nieuwe boom: Soort: Knotwilg

16

Nieuwe boom: Soort: Prunus Avium (zoete kers)

18

Nieuwe boom: Soort: Ulmus Columnella (iep)

19

Nieuwe boom: Soort: Salix Caprea

25

Nieuwe boom: Soort: Liquidambar (amberboom)

27

Nieuwe boom: Soort: Metasequoia Glyptostroboides

57

Nieuwe boom: Soort: Salix Frigilis

60

Nieuwe boom: Soort: Taxodium Distichum (moeras cypres)

103

Nieuwe boom: Soort: Sorbus Aucuparia

Aantal

NVT

NVT

NVT

NVT

NVT

NVT

5

3

14

3

8

2

23

12

8

12

13

1

5

2

3

114 stuks

**Gevarieerd bosplantsoen:**

| Nederlandse naam | Latijnse naam         | Bloeiperiode     | Maximale hoogte |
|------------------|-----------------------|------------------|-----------------|
| Hazelaar         | Corylus Avellana      | januari - maart  | tot 4.00m       |
| Grote kornoelje  | Cornus Mas            | februari - maart | tot 1.20m       |
| Katwilg          | Salix Viminalis       | maart - april    | tot 1.20m       |
| Kruisbes         | Ribes Uva-Crispa      | april            | tot 1.80m       |
| Zwarte bes       | Ribes Nigrum          | april - mei      | tot 3.00m       |
| Bokeldoom        | Lycium Barbarum       | mei - oktober    | tot 6.00m       |
| Gewone vier      | Sambucus Nigra        | mei - juli       |                 |
| Krentenboomje    | Amelanchier Lamarckii |                  |                 |

Opdrachtgever:

Gemeente Rijswijk

Project:

Sportpark Elsenburg

Overname:

Herinrichten van het sportcomplex

Ontwerper:

Groenplan

Behoort bij:

Bestek project 20-261-RW

Projectleider

Status

Formaat

Schaal

Tekeningnummer

Versie

P. Prins

Definitief

A0 vert. (841 x 1189mm)

1 : 250

20-261-RW-B-GR-01

3.0

Gecontroleerd

Goedgekeurd

Gecontroleerd

Goedgekeurd

W:\Projecten\2020\BAS\20-211-RW - RW 2020\Ruimte voor Sport - sportpark Elsenburg\2-Bestek\JO20-261-RW-B.dwg

20-261-RW-B-GR-01

3.0