


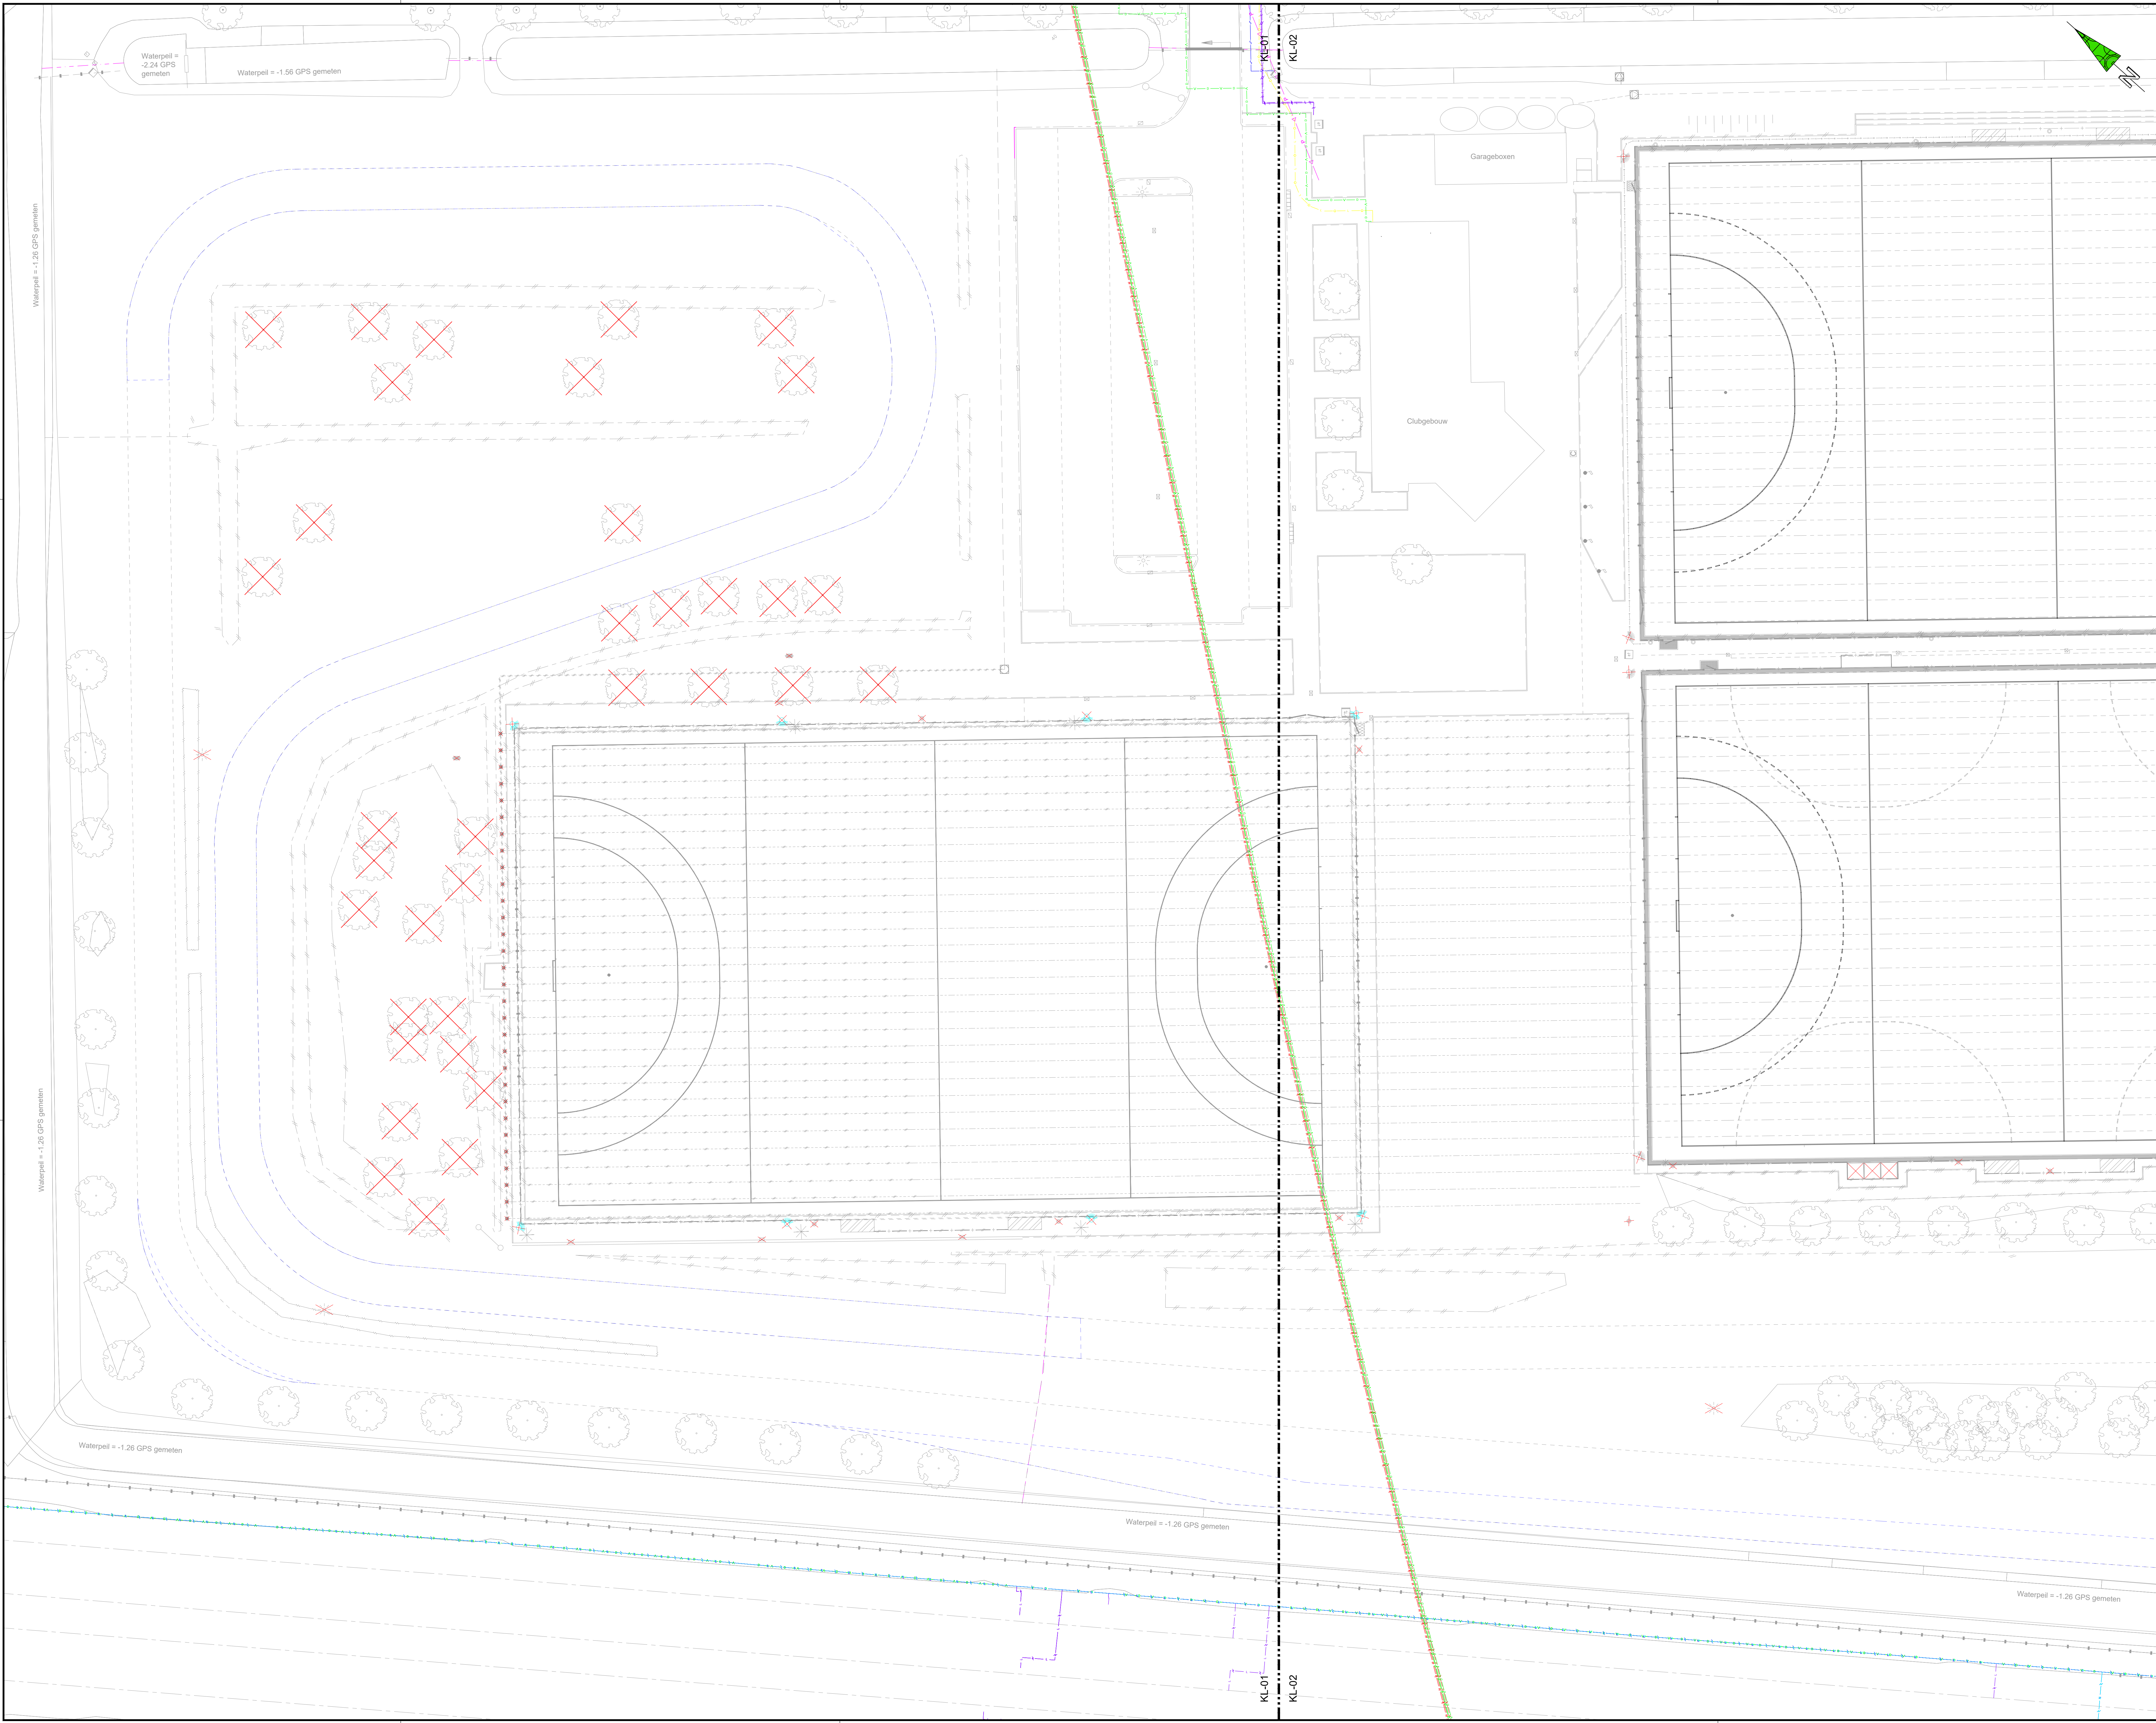

- Verklaring kabels en leidingen:
- Bestaande situatie (BGT)
 - Gas hoge druk
 - Gas lage druk
 - Hoogspanning - Ternet
 - Middenspanning
 - Laagspanning
 - Datatransport
 - Buisleiding gevaarlijke inhoud - Gasunie
 - Perseleiding
 - Waterleiding
 - Root vrijval

Revisie	Datum	Gepland	Omschrijving	Gecontroleerd	Goedgekeurd
5					
4					
3					
2	05-02-2021	D. Nijman	Definitief		
1	21-01-2021	D. Nijman	Eerste concept		

Opdrachtgever: Gemeente Rijswijk
Project: Sportpark Elsenburg
Onderwerp: Herinrichten van het sportcomplex
Oorschrift: Bestaande kabels en leidingen
Behoort bij: Bestek project 20-261-RW

BAS
Bouwkunde
Advies
Scherpe
Techniek

Deffernestraatweg 91
2645 CA Dordrecht
Tel: 0175 2605211
info@bas-sport.nl
www.bas-sport.nl

Projectleider : P. Pijns
Status : Definitief
Formaat : A0 vert. (841 x 1189mm)
Schaal : 1 : 250
Tekeningnummer : 20-261-RW-B-KL-01
Versie : 2.0