


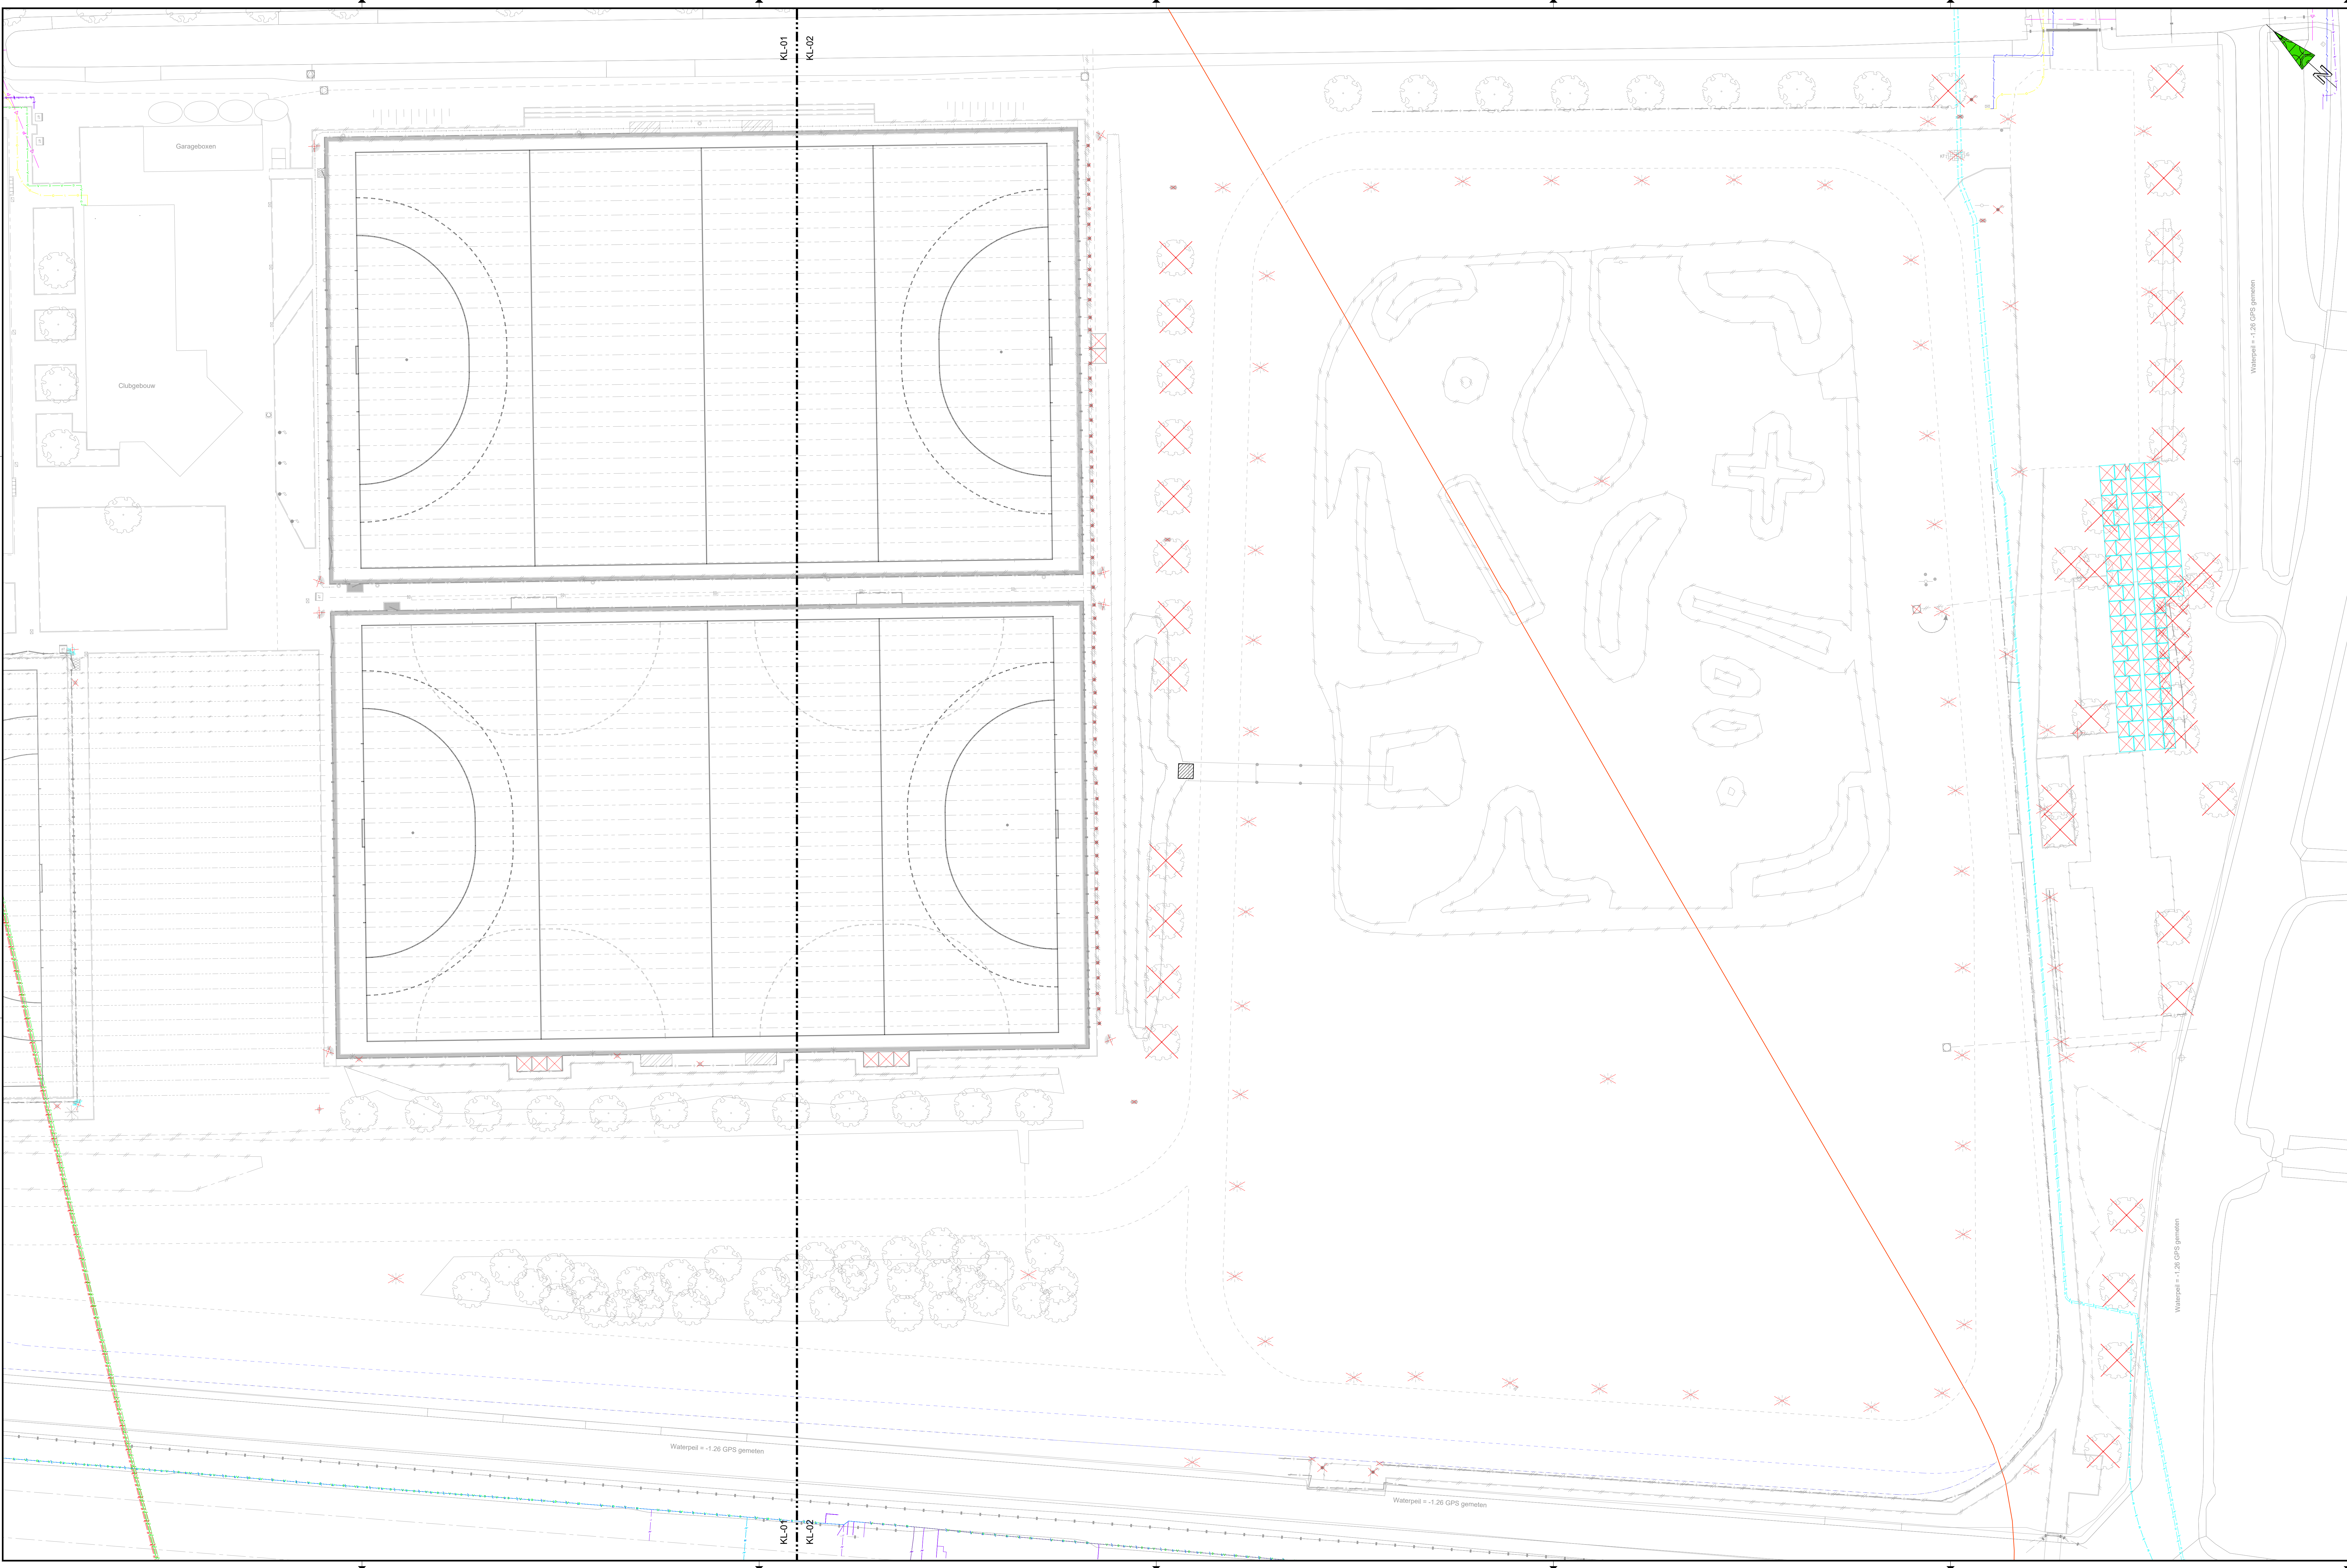

- Verklaring kabels en leidingen:
- Bestaande situatie [BGT]
 - Gas hoge druk
 - Gas lage druk
 - Hoogspanning - Ternet
 - Midspanning
 - Laagspanning
 - Datatransport
 - Buisleiding gevaarlijke inhoud - Gasunie
 - Perisleiding
 - Waterleiding
 - Riool vrijval

Verz	Datum	Gekend	Omschrijving	Gecorrigeerd	Goedgekeurd
5					
4					
3					
2	05-02-2021	D. Nijman	Definitief		
1	21-01-2021	D. Nijman	Eerste ontwerp		

Opdrachtgever:
Gemeente Rijswijk

Project:
Sportpark Elsenburg

Opdracht:
Herinrichten van het sportcomplex

Onderwerp:
Bestaande kabels en leidingen

Bestek project 20-261-RW

Projectleider
Status
Formaat
Schaal
Tekeningnummer
Versie

P. Prins
Definitief
A4 vert. (841 x 1189mm)
1 : 250
20-261-RW-B-KL-02
2.0

Definitief tekening R1
Zieft ook ontwerp
nr. 010-185511
vrij@bas-sport.nl
www.bas-sport.nl

BAS
Breedte
Aanpak
Sport

NTG