


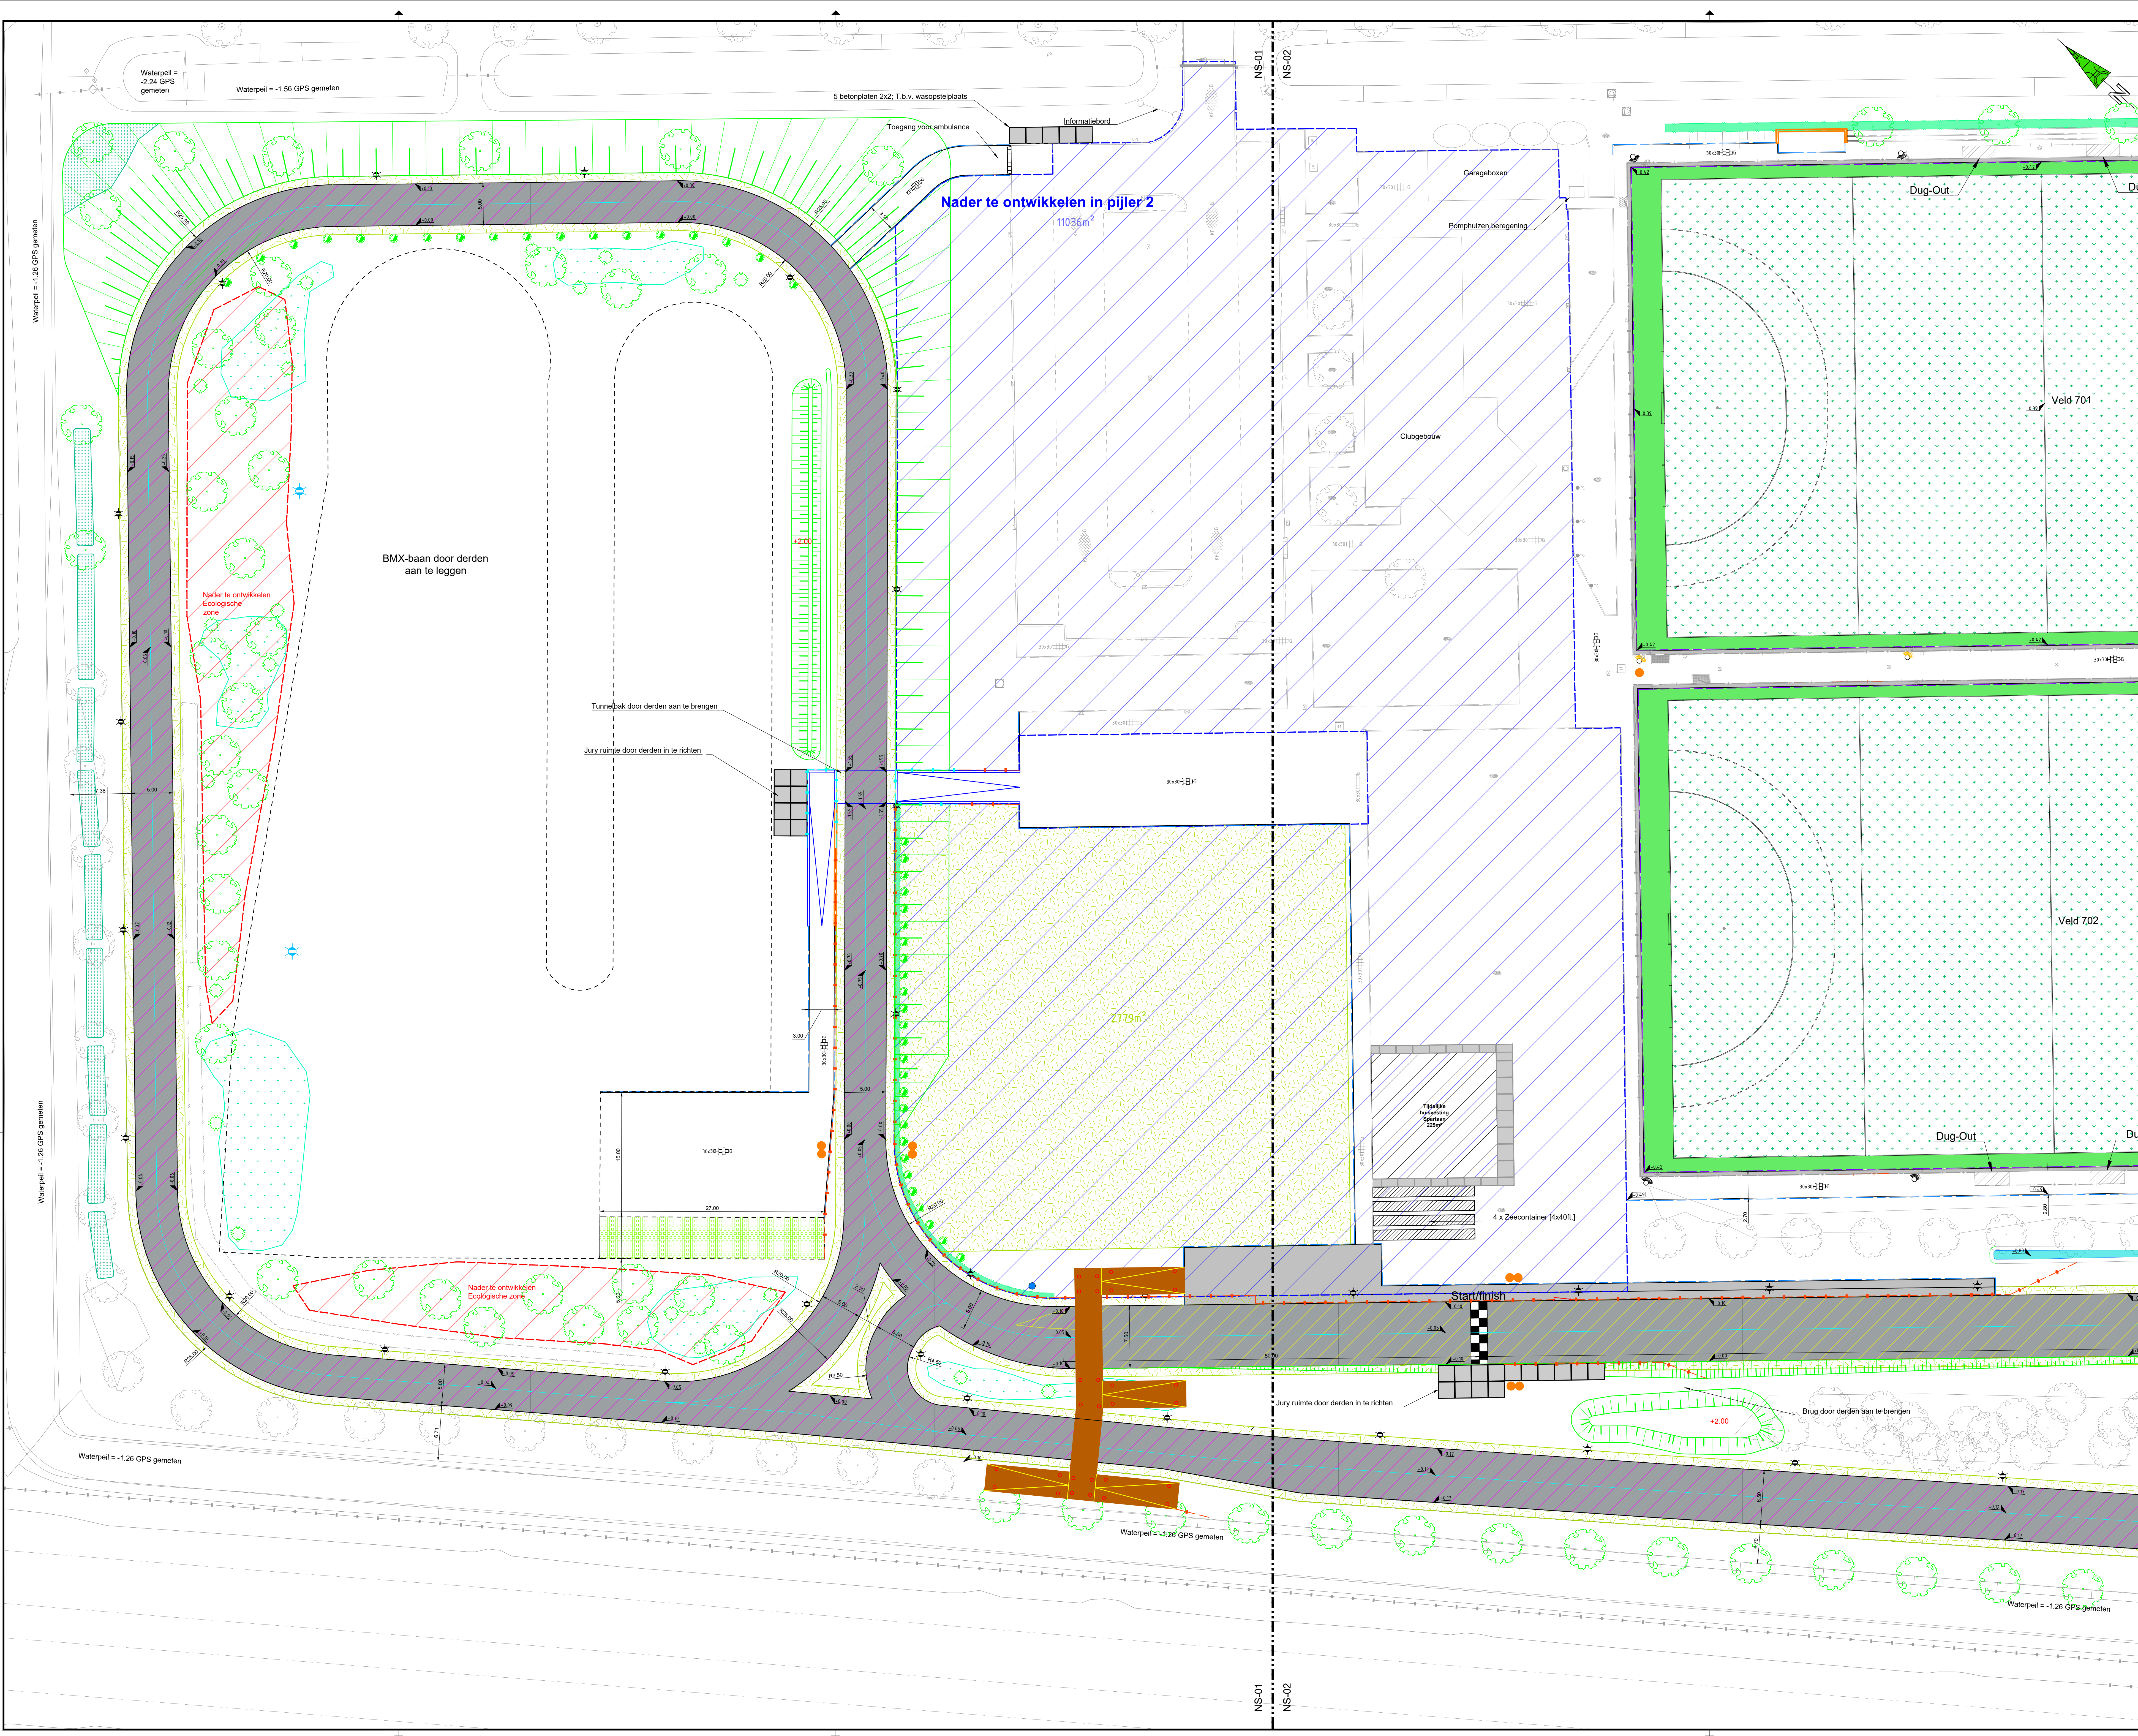

Verklaring:

- | Bestaande situatie [BGT] | |
|--------------------------|---|
| | Nieuwe situatie |
| | Nieuwe materiaalgrens |
| | Weg-as van de wielerved |
| | Aanbrengen opstuifband 100x200mm |
| | Aanbrengen ERMA betonband met klemgoot |
| | Aanbrengen betontegels 500x500mm |
| | Aanbrengen hekwerk à 1,20m hoog |
| | Aanbrengen hekwerk à 2,00m hoog |
| | Aanbrengen leunhekwerk |
| | Aanbrengen balenranger 5,00m hoog |
| | Aanbrengen balenranger 7,00m hoog |
| | Aanbrengen slagplank 50mm dik |
| | Aanbrengen betonnen keerwand |
| | Aanbrengen damwand |
| | Aanbrengen straatkolk |
| | Aanbrengen begin-/eindput t.b.v. mantelbuis met trekkoord |
| | Herplaatste HWA put |
| | Aanbrengen verzamelput drains Ø400mm |
| | Aanbrengen controleput t.b.v. drainage |
| | Aanbrengen betonstraatstenen, keelmaat in elleboogverband; Hergebruik |
| | Aanbrengen betontegels 300x300x45mm; Hergebruik |
| | Aanbrengen betontegels 300x300x60mm |
| | Aanbrengen looppoort met schoonlooprooster |
| | Aanbrengen onderhoudsdoort |
| | Aanbrengen lichtmast wielerved [door derden] |
| | Aanbrengen lichtmast BMX-track, 18m hoog [door derden] |
| | Aanbrengen lichtmast mountainbike-track [door derden] |
| | Aanbrengen veldverlichting [door derden] |
| | Aanbrengen veldverlichting met oriëntatie armatuur [door derden] |
| | Aanbrengen dug-out |
| | Aanbrengen betonplaten 2x2m / 2x1m |
| | Aanbrengen brug met staanders; 3,00m breed [door derden] |
| | Aanbrengen tunnel [door derden] |
| | Aanbrengen grond(deposit) |
| | Aanbrengen gemengde haag |
| | Aanbrengen gevarieerd bosplantsoen |
| | Aanbrengen Amelanchier Lamarcckil stuk |
| | Moeras-/drasgebied |
| | Aanbrengen boom; Boomsoort variabel |
| | Aanbrengen greppel |
| | Aanbrengen grasbetontegels |
| | Aanbrengen gras |
| | Aanbrengen nieuw kunstgrasveld |
| | Aanbrengen asfalt wielerved |

Fasering asfalt wielerbaan:

-
- Aanbrengen asfalt in fase 1
- Tijdelijke asfaltbaan aanbrengen in fase 1 en verwijderen na fase 3
- Aanbrengen asfalt in fase 2
- Aanbrengen nieuwe deklaag asfalt in fase 3

Versie	Datum	Getekend	Omschrijving	Gecontroleerd	Goedgekeurd
5					
4					
3	05-02-2021	D. Nijman	Definitief		
2	25-01-2021	D. Nijman	Opmerkingen verwerkt		
1	21-01-2021	D. Nijman	Eerste concept		

Opdrachtgever :
Gemeente Rijswijk
Project :
Sportpark Elsenburg
Onderwerp:
Herinrichten van het sportcomplex
Onderdeel:
Nieuwe situatie
Behoort bij:
Bestek project 20-261-RW



Deiltsentrastweg 51
2645 CA Deiltsaun
tel. (016) 2852211
info@bas-sport.nl
www.bas-sport.nl

Projectleider	: P. Prins
Status	: Definitief
Formaat	: A0 verl. (841 x 1200mm)

Schaal	: 1 : 250
Tekeningnummer:	Versie:
20-261-RW-B-NS-01	3.0