


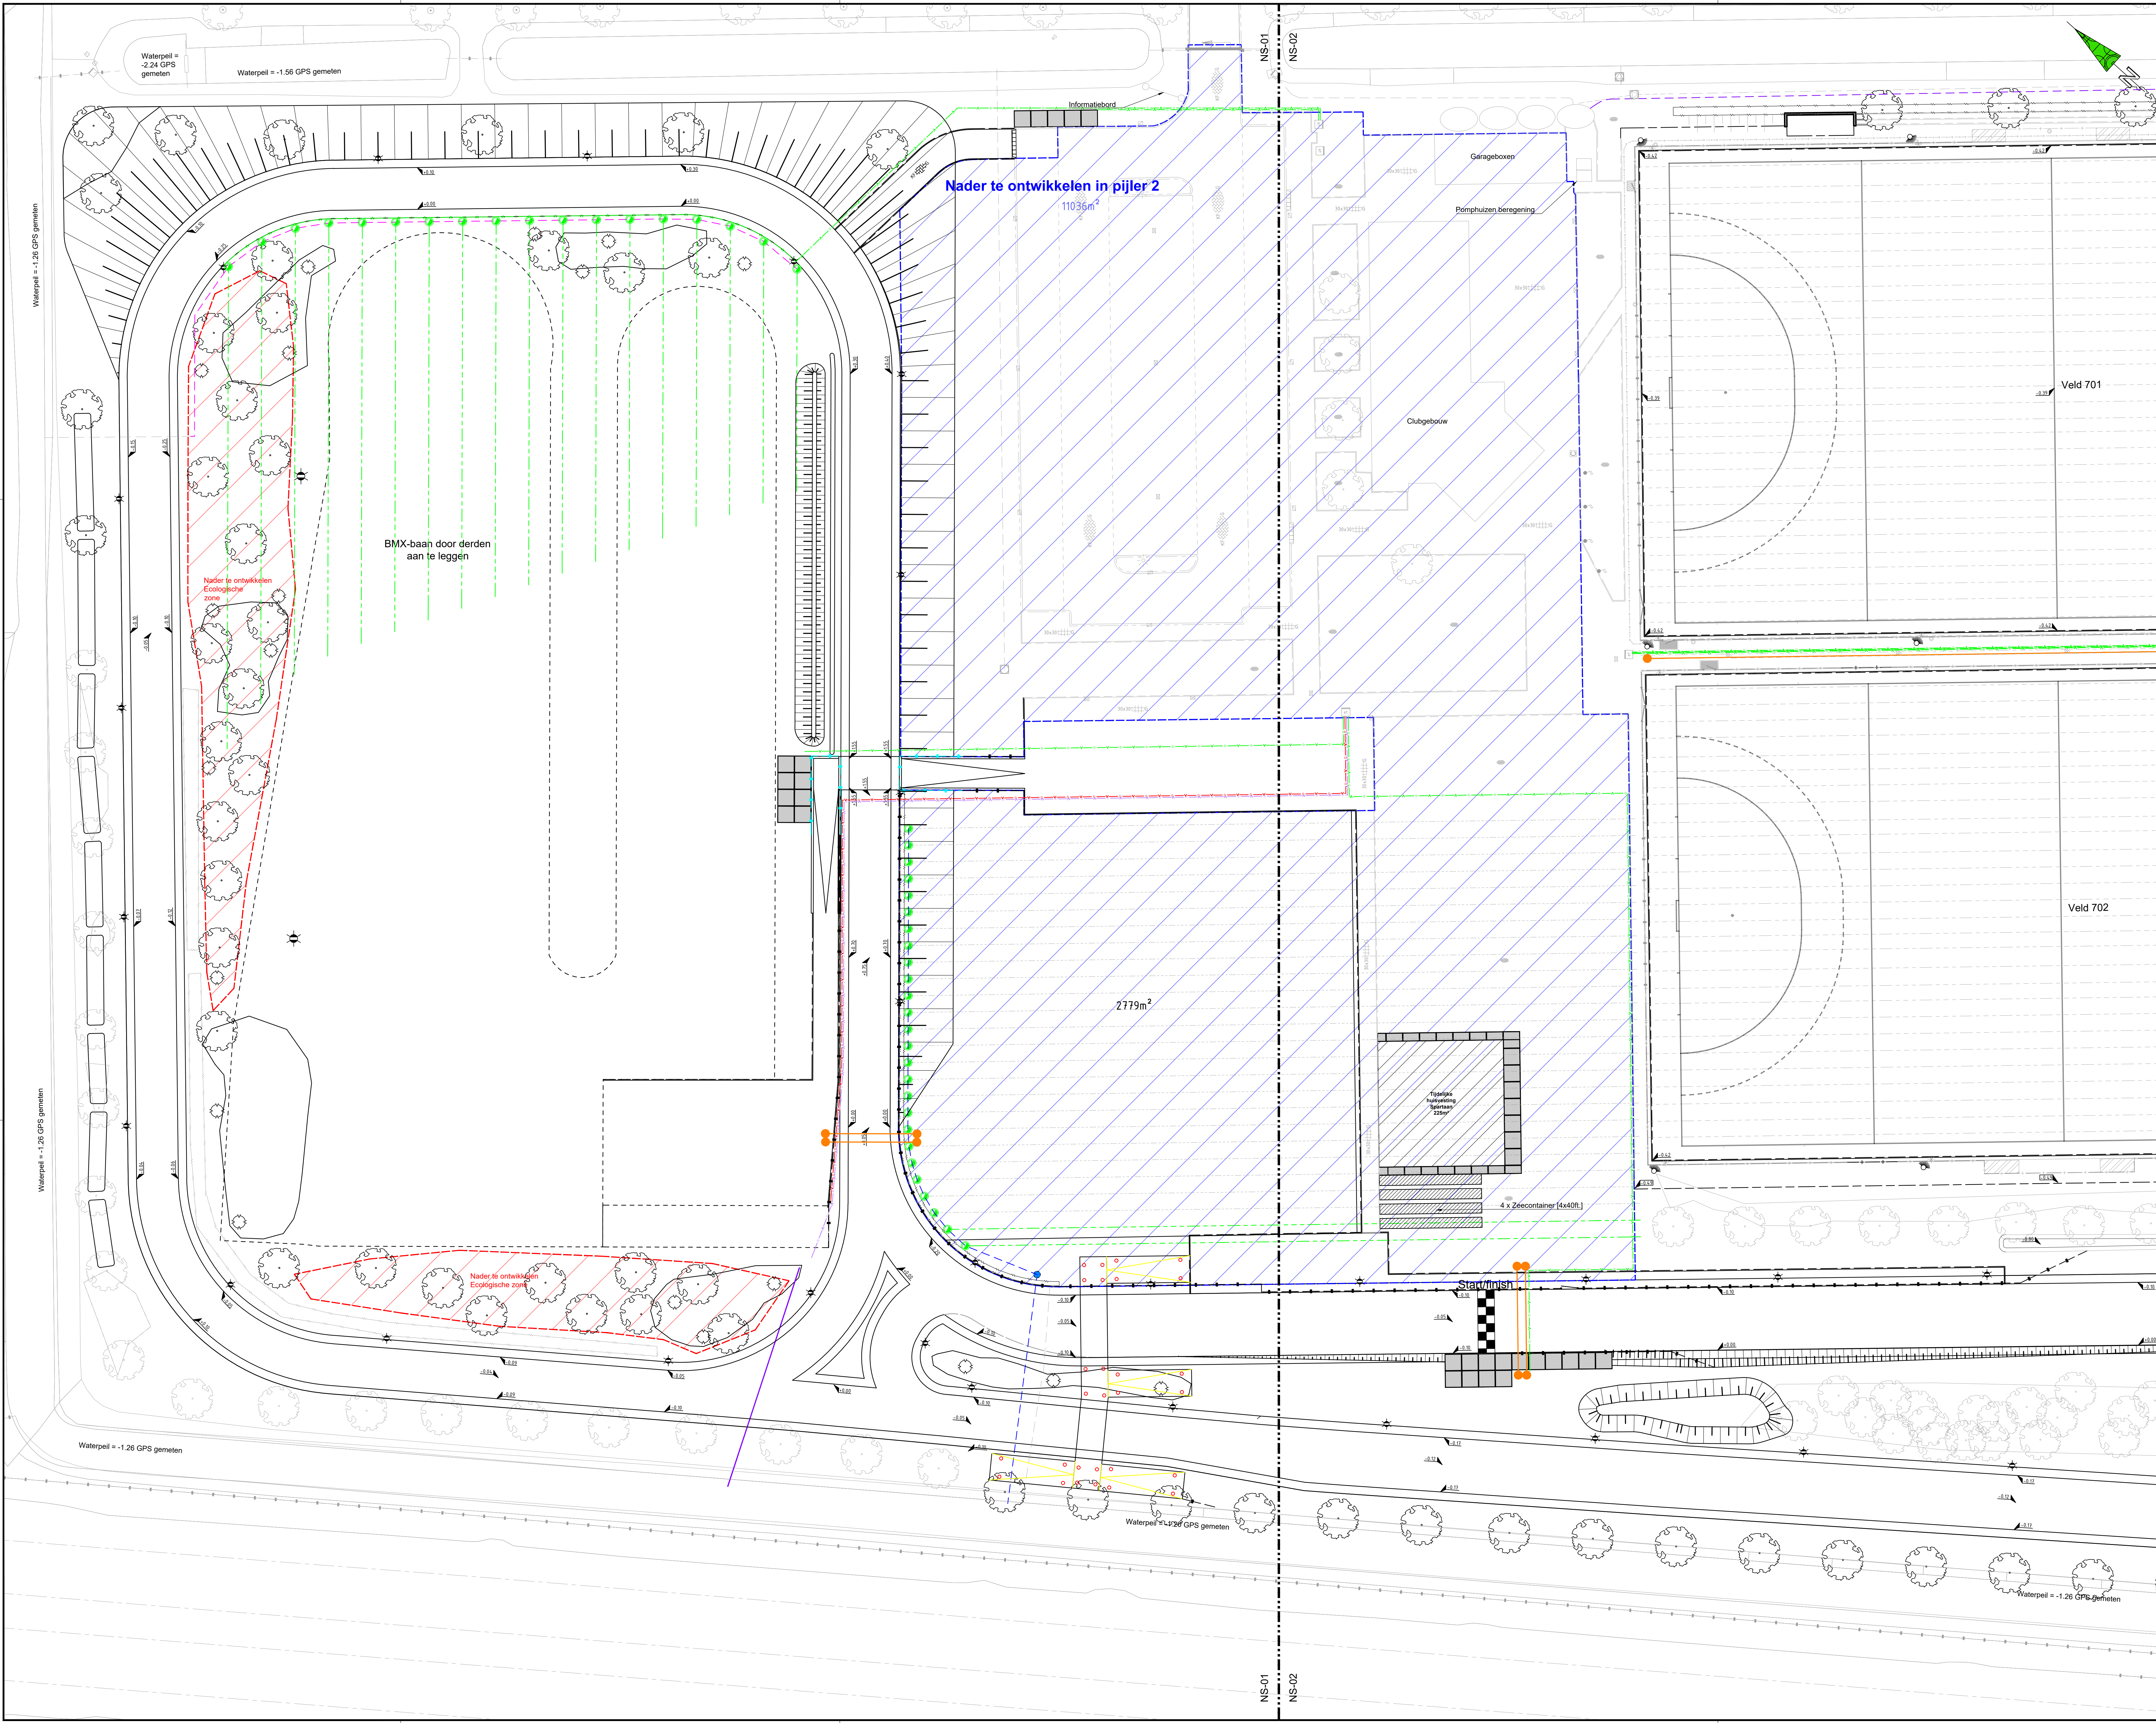

Verklaring:

- Bestaande situatie [BGT]
- Nieuwe situatie
- Aanbrengen mantelbuis met trekkoord Ø100mm inclusief begin-, en eindput
- Aanbrengen mantelbuis PVC Ø160mm
- Aanbrengen grondkabel 3 x Ø2.5mm
- Aanbrengen grondkabel 4 x Ø16mm
- Aanbrengen grondkabel 3 x Ø6mm
- Aanbrengen HWA transportleiding PVC Ø110mm
- Aanbrengen HWA transportleiding PVC Ø125mm
- Aanbrengen HWA transportleiding PVC Ø160mm
- Aanbrengen HWA transportleiding PVC Ø400mm
- Aanbrengen HWA transportleiding beton Ø600mm
- Herplaatste HWA put
- Aanbrengen verzamelput drains Ø400mm
- Aanbrengen drainage inclusief controleput
- Aanbrengen infiltratiebuis

Uitsnede	Datum	Gekend	Omschrijving	Gecontroleerd	Goedgekeurd
5					
4					
3					
2					
1	05-02-2021	D. Nijman	Definitief		

Opdrachtgever: **Gemeente Rijswijk**
Project: **Sportpark Elsenburg**
Onderwerp: **Herinrichten van het sportcomplex**
Oorschrift: **Riolering / Kabels leidingen nieuw**
Behoort bij: **Bestek project 20-261-RW**

Projectleider : P. Prins
Status : Definitief
Formaat : A0 vert. (841 x 1189mm)
Schaal : 1 : 250
Tekeningnummer: **20-261-RW-B-RI-01**
Versie: **1.0**

BAS
Bouwkunde
Architectuur
Ingenieur
Advies
Dienstverlening

Delftsestraatweg 51
2645 CA Delfgauw
tel. 015 265211
info@bas-nv.nl
www.bas-nv.nl