


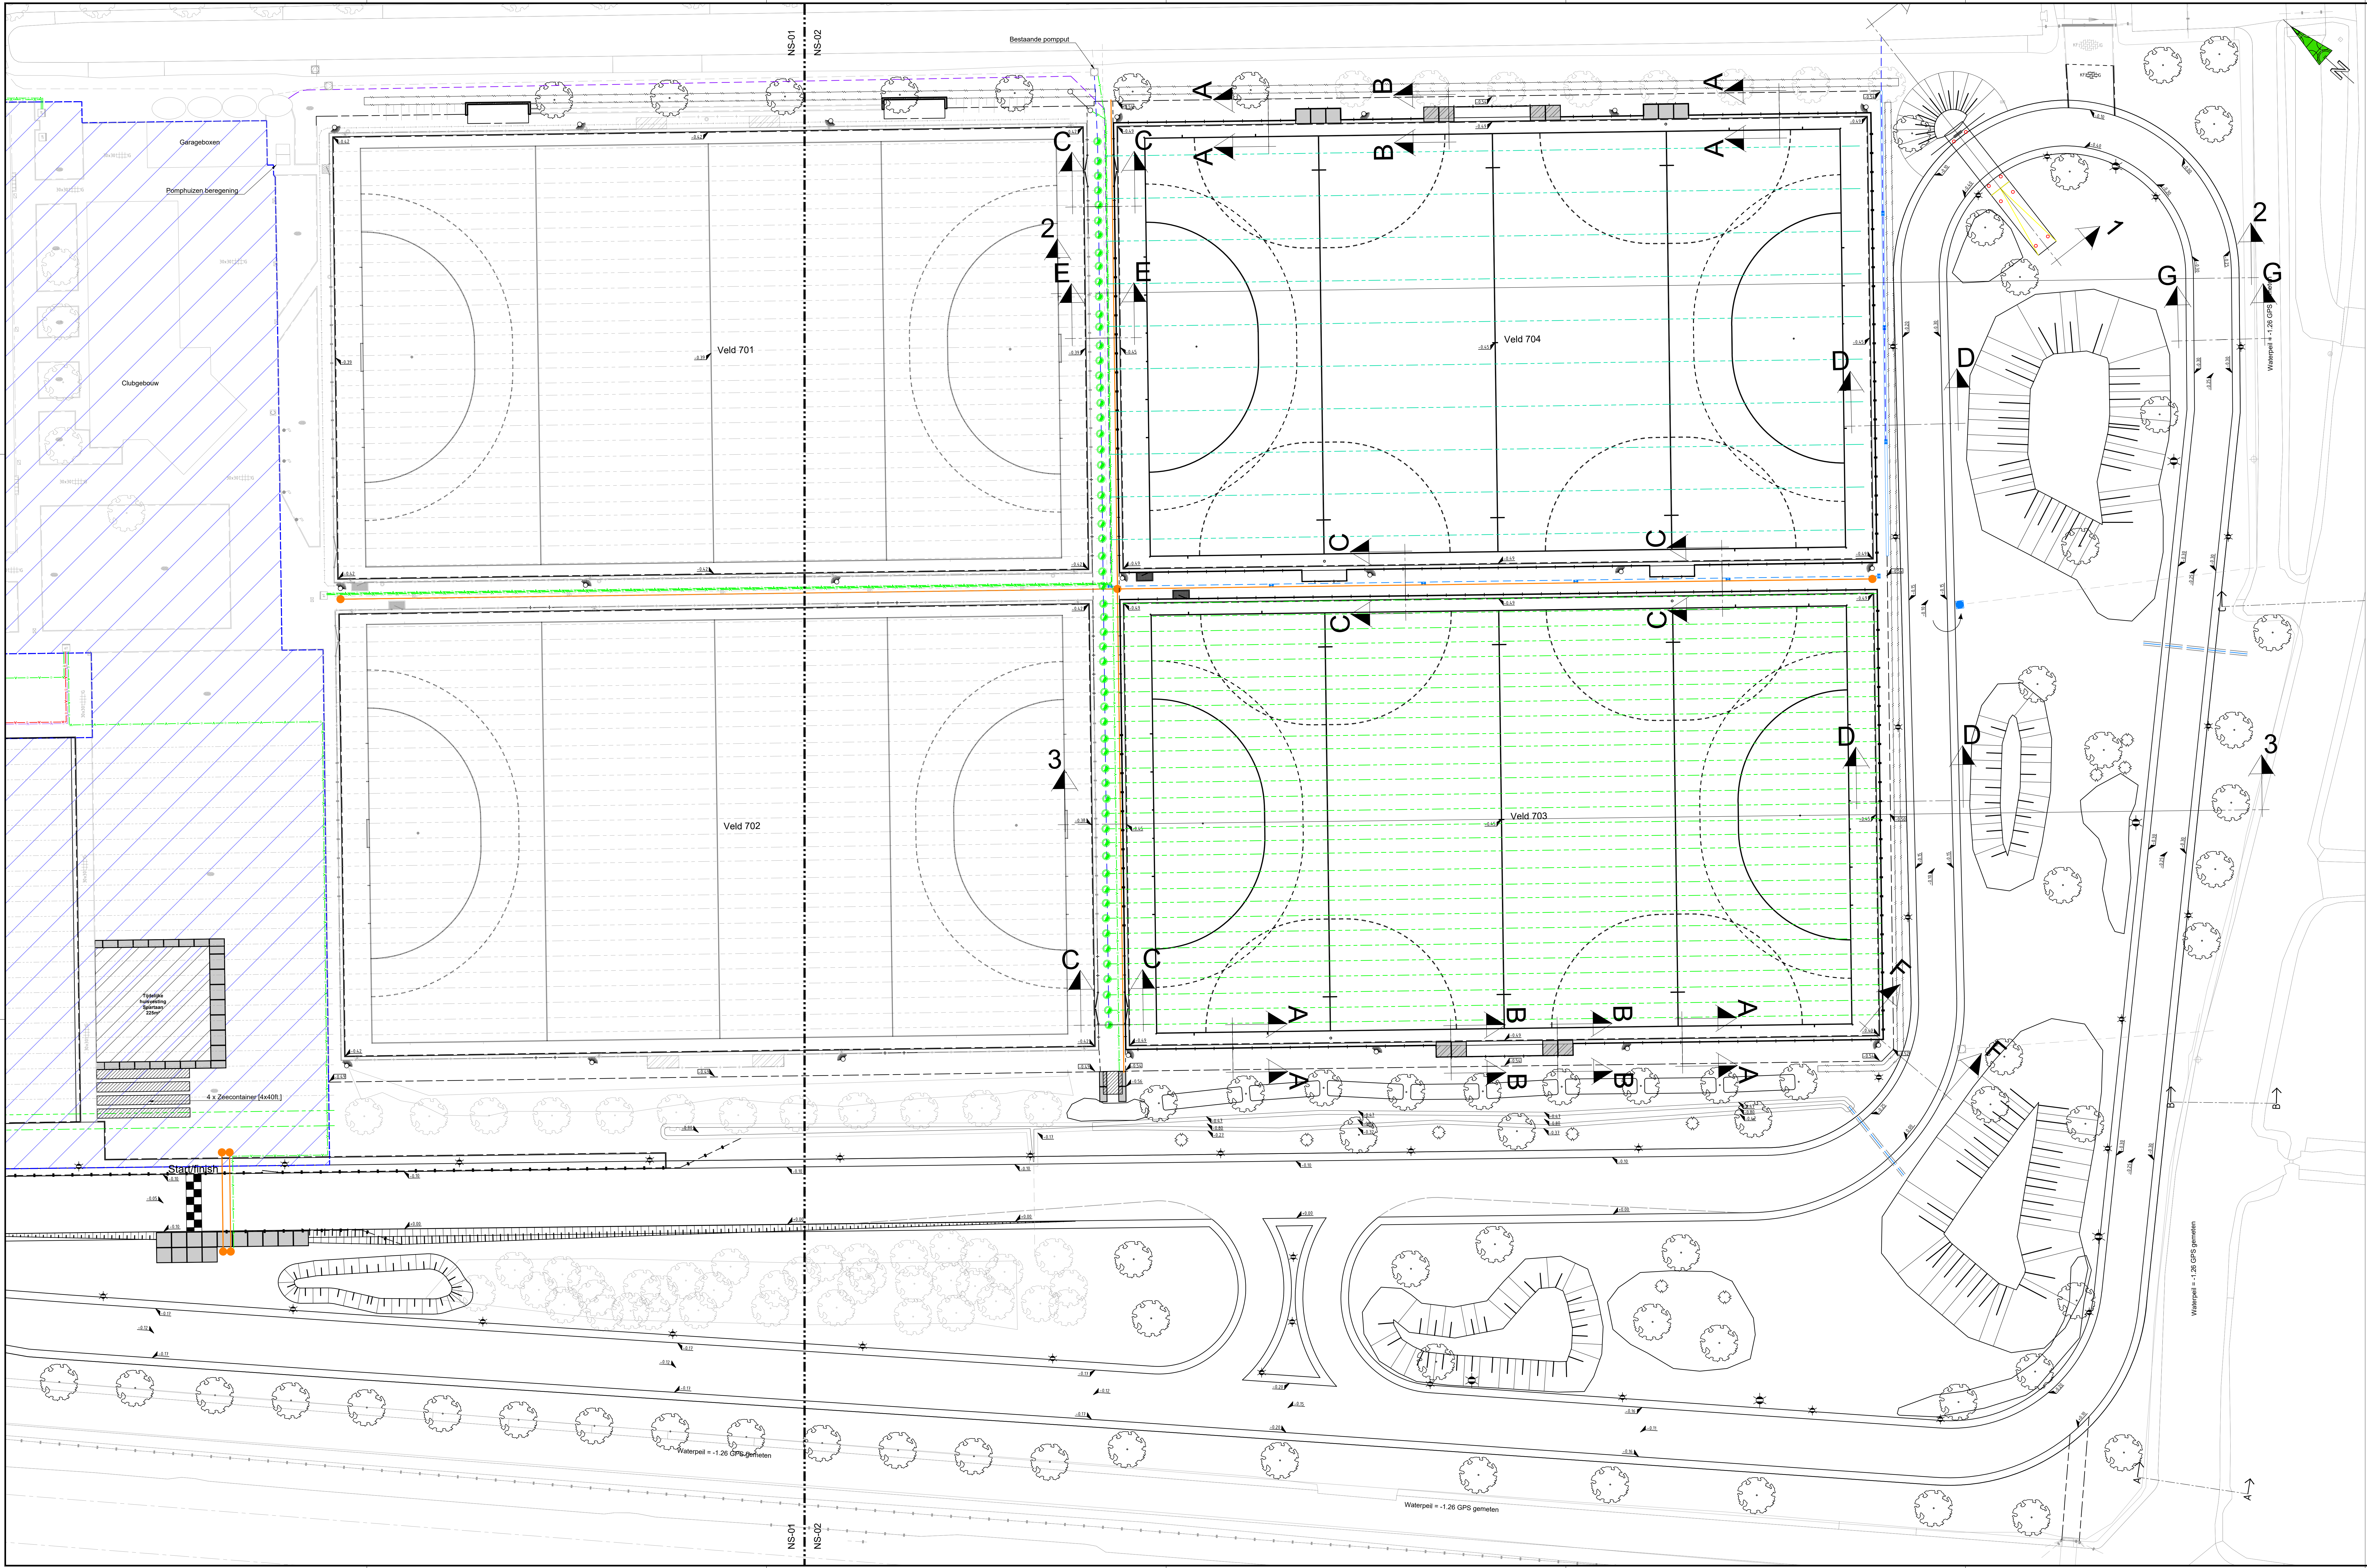

- Verklaring:
- Bestaande situatie (BGT)
  - Nieuwe situatie
  - Aanbrengen mantelbus met trekkoord Ø100mm inclusief begin- en eindput
  - Aanbrengen mantelbus PVC Ø160mm
  - Aanbrengen grondkabel 3 x Ø2.5mm
  - Aanbrengen grondkabel 4 x Ø16mm
  - Aanbrengen grondkabel 3 x Ø6mm
  - Aanbrengen HWA transportleiding PVC Ø110mm
  - Aanbrengen HWA transportleiding PVC Ø125mm
  - Aanbrengen HWA transportleiding PVC Ø160mm
  - Aanbrengen HWA transportleiding PVC Ø400mm
  - Aanbrengen HWA transportleiding beton Ø500mm
  - Herplaats HWA put
  - Aanbrengen verzamelput drains Ø400mm
  - Aanbrengen drainage inclusief controleput
  - Aanbrengen infiltratiebus

| Versie |  | Datum      | Gemaakt   | Omschrijving | Gecontroleerd | Goedgekeurd |
|--------|--|------------|-----------|--------------|---------------|-------------|
| 5      |  |            |           |              |               |             |
| 4      |  |            |           |              |               |             |
| 3      |  |            |           |              |               |             |
| 2      |  |            |           |              |               |             |
| 1      |  | 05-02-2021 | D. Nijman | Definitief   |               |             |

Opdrachtgever: Gemeente Rijswijk  
Project: Sportpark Elsenburg  
Onderwerp: Herinrichten van het sportcomplex  
Onderdeel: Riolering / Kabels leidingen nieuw  
Tekeningsnummer: Bestek project 20-261-RW

Projectleider: P. Prins  
Status: Definitief  
Formaat: A3 vert. (841 x 1189mm)  
Schaal: 1 : 250  
Tekeningsnummer: 20-261-RW-B-RI-02  
Versie: 1.0

Definitief tekening RI  
Bestek ca. ontwerp  
RI 010-100511  
www.rijswijk.nl

RIJSWIJK