


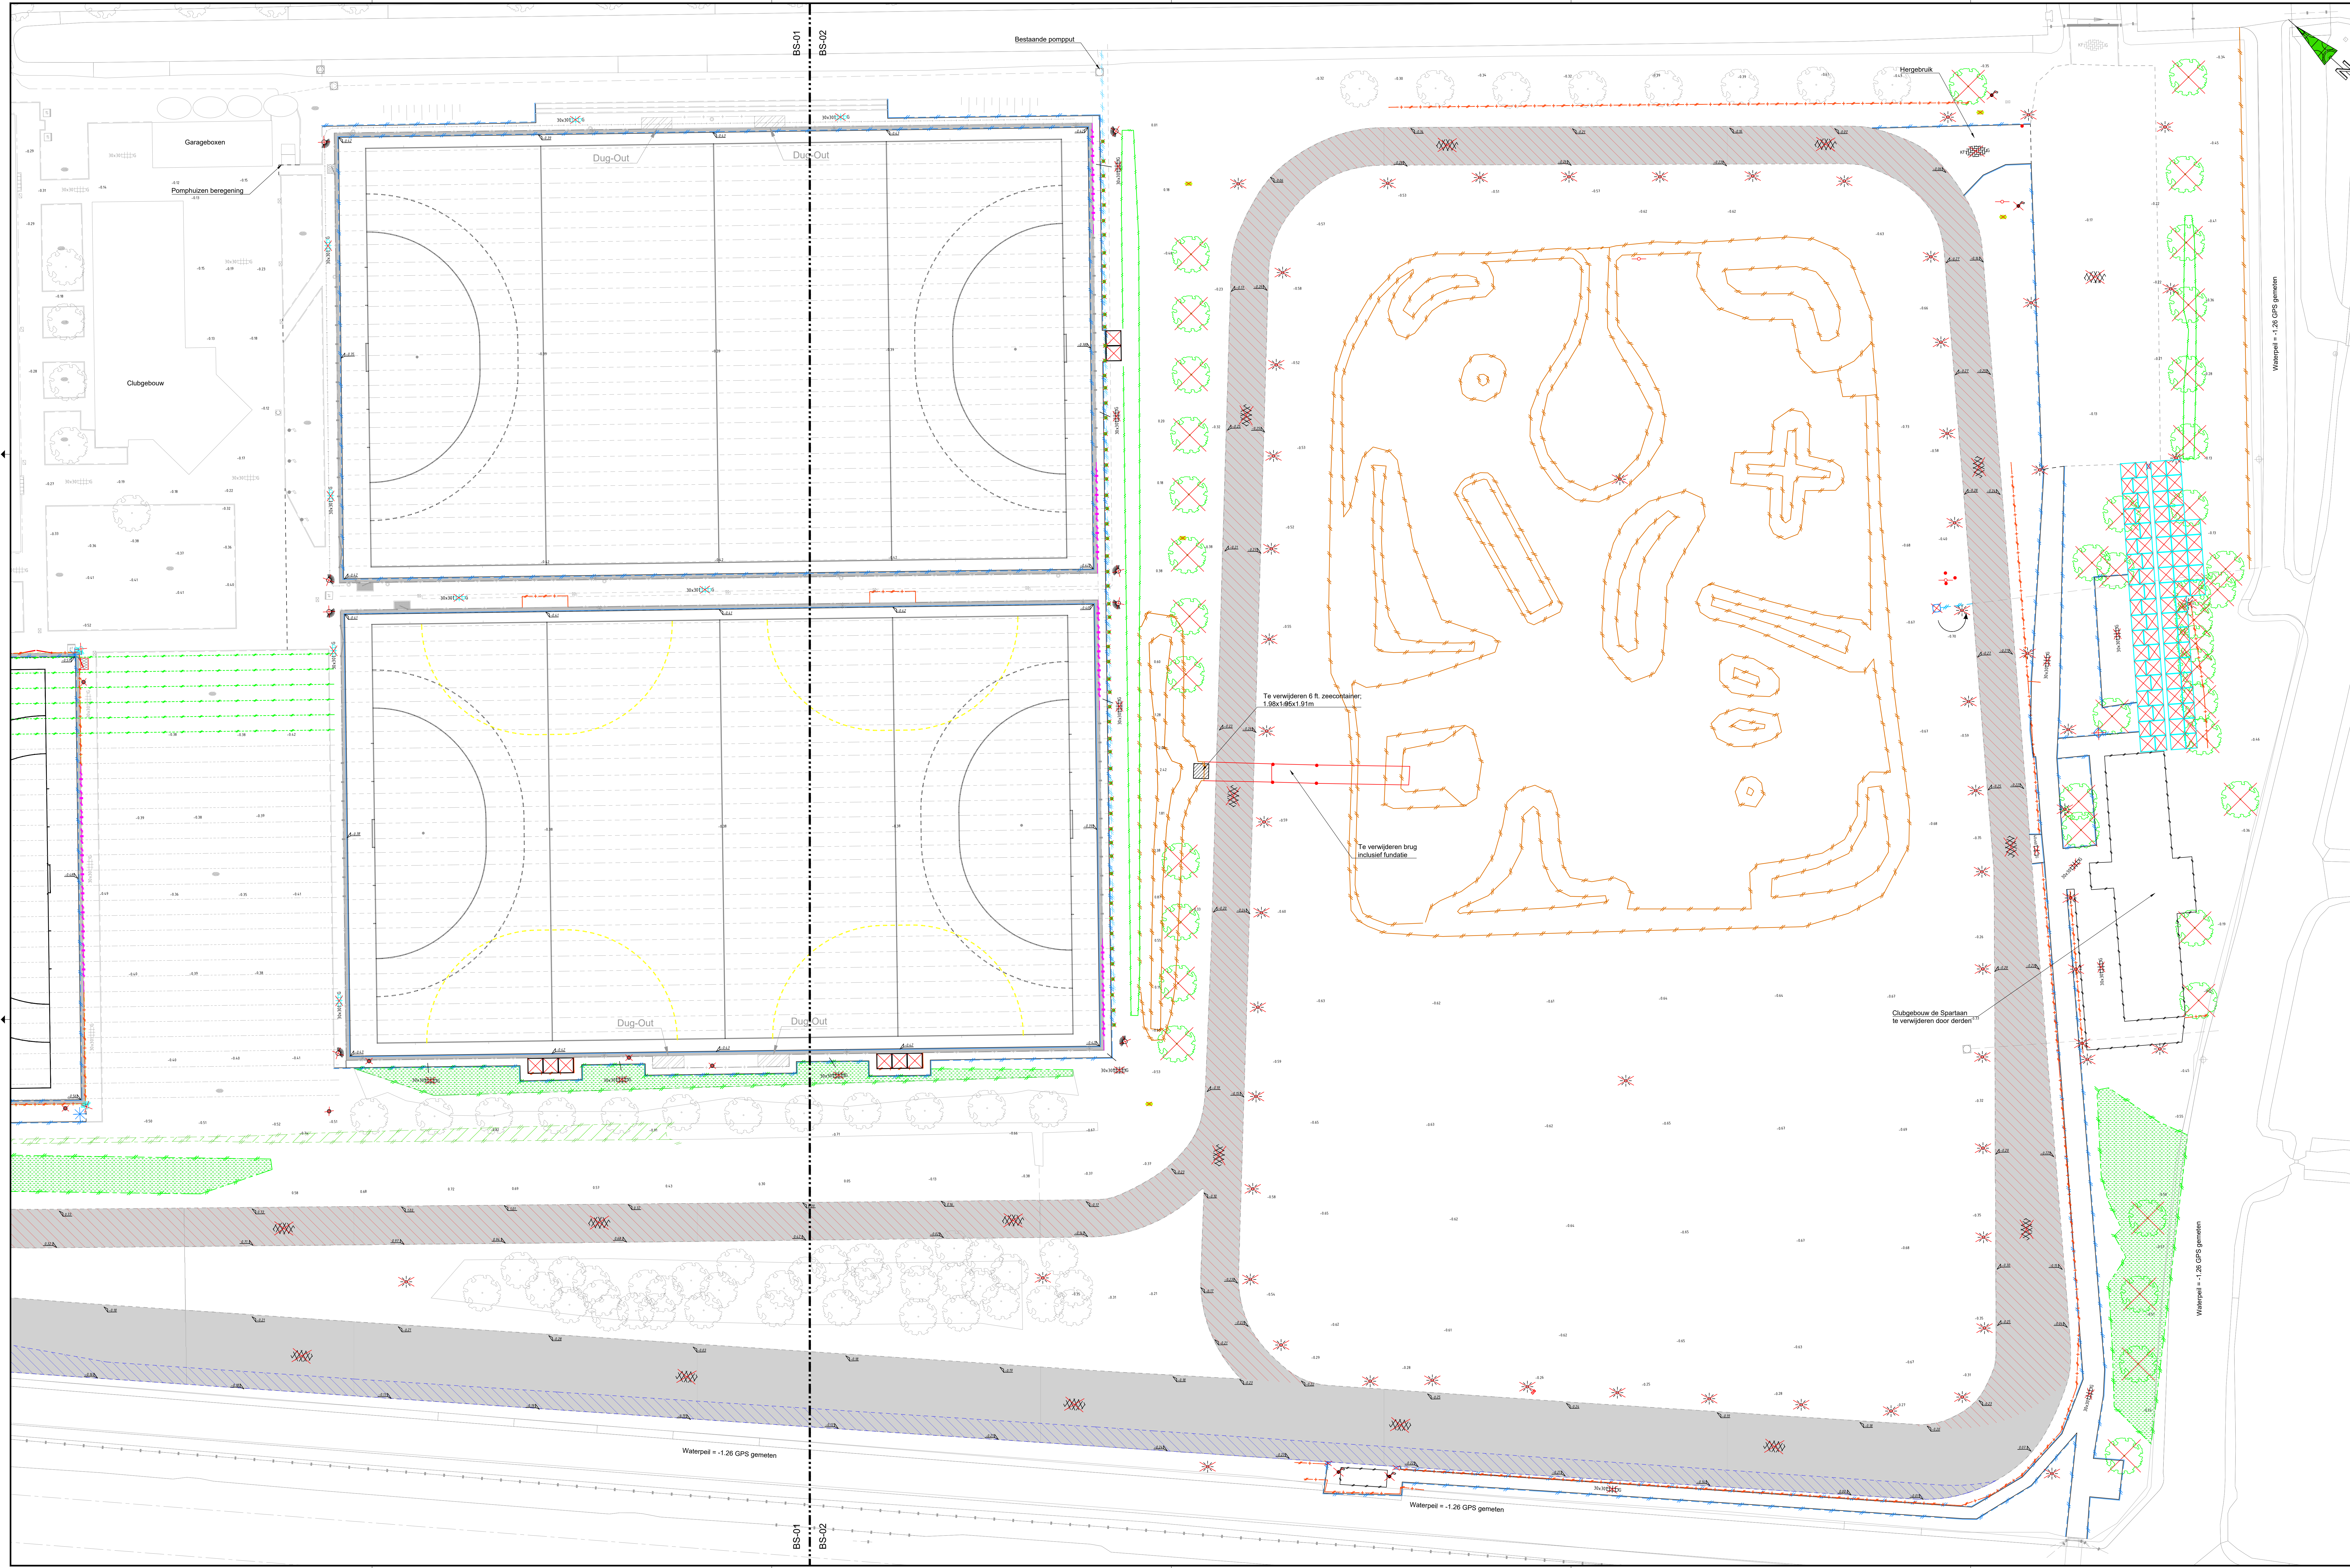

Verklaring:

- Bestaande situatie (BGT)
- Te verwijderen bebouwing
- Te verwijderen opstuitband 100x200mm
- Te verwijderen betongoot
- Te verwijderen strekdrag betonstraatsloten
- Te verwijderen asfaltverharding
- Te verwijderen betontegels 400x600mm
- Te verwijderen leunhekwerk
- Te verwijderen balenwanger
- Te verwijderen HWA transportleiding Ø125mm
- Te verwijderen drain Ø65mm
- Te verwijderen brug inclusief fundatie
- Te verwijderen betonplaten
- Te verwijderen betonplaten, in depot plaatsen
- Te verwijderen betonstraatsloten
- Te verwijderen asfaltverharding
- Te verwijderen betontegels 300x300mm, in depot plaatsen
- Te herstellen betontegels 300x300mm
- Te verwijderen H-betontegels 300x300mm
- Te verwijderen gras
- Te verwijderen put HWA
- Te verwijderen kolken HWA
- Te verwijderen drainput
- Te verwijderen scorebord
- Te verwijderen dug-out, in depot plaatsen
- Te verwijderen lichtmast
- Te verwijderen veldverlichting 22m hoog
- Te verwijderen veldverlichting 15m hoog, in depot plaatsen
- Te verwijderen looppoort met schoonlooprooster
- Te verwijderen onderhoudsmaat
- Te verwijderen afvalbak, in depot plaatsen
- Te verwijderen vlaggenmast met vlag
- Te verwijderen sproeier, in depot plaatsen
- Te verwijderen/verplaatsen elektriciteits-invalkast
- Te verwijderen paal (met reclamebord)
- Te verwijderen greppel
- Te verwijderen talud
- Te verwijderen beplanting
- Te verwijderen haag
- Te verwijderen boom, Boomsoort variabel

Fasering

- Verwijderen asfalt in fase 1
- Verwijderen asfalt in fase 3

Verz	Datum	Gekend	Omschrijving	Gecontroleerd	Goedgekeurd
5					
4	24-02-2021	D. Nijman	Definitief		
3	02-02-2021	D. Nijman	Definitief		
2	25-01-2021	D. Nijman	Opmengingen verwerkt		
1	21-01-2021	D. Nijman	Eerste ontwerp		

Opdrachtgever:
Gemeente Rijswijk

Project:
Sportpark Elsenburg

Opdracht:
Herinrichten van het sportcomplex

Onderwerp:
Bestaande situatie

Bestek project 20-261-RW

Projectleider: P. Prins
Status: Definitief

Formaat: A4 vert. (841 x 1189mm)
Schaal: 1 : 250

Tekeningnummer: 20-261-RW-B-BS-02
Versie: 4.0

De afbeelding is een bestek voor het herinrichten van het sportcomplex. Het bestek is bedoeld voor de realisatie van het project. Het bestek is bedoeld voor de realisatie van het project.

De afbeelding is een bestek voor het herinrichten van het sportcomplex. Het bestek is bedoeld voor de realisatie van het project. Het bestek is bedoeld voor de realisatie van het project.