


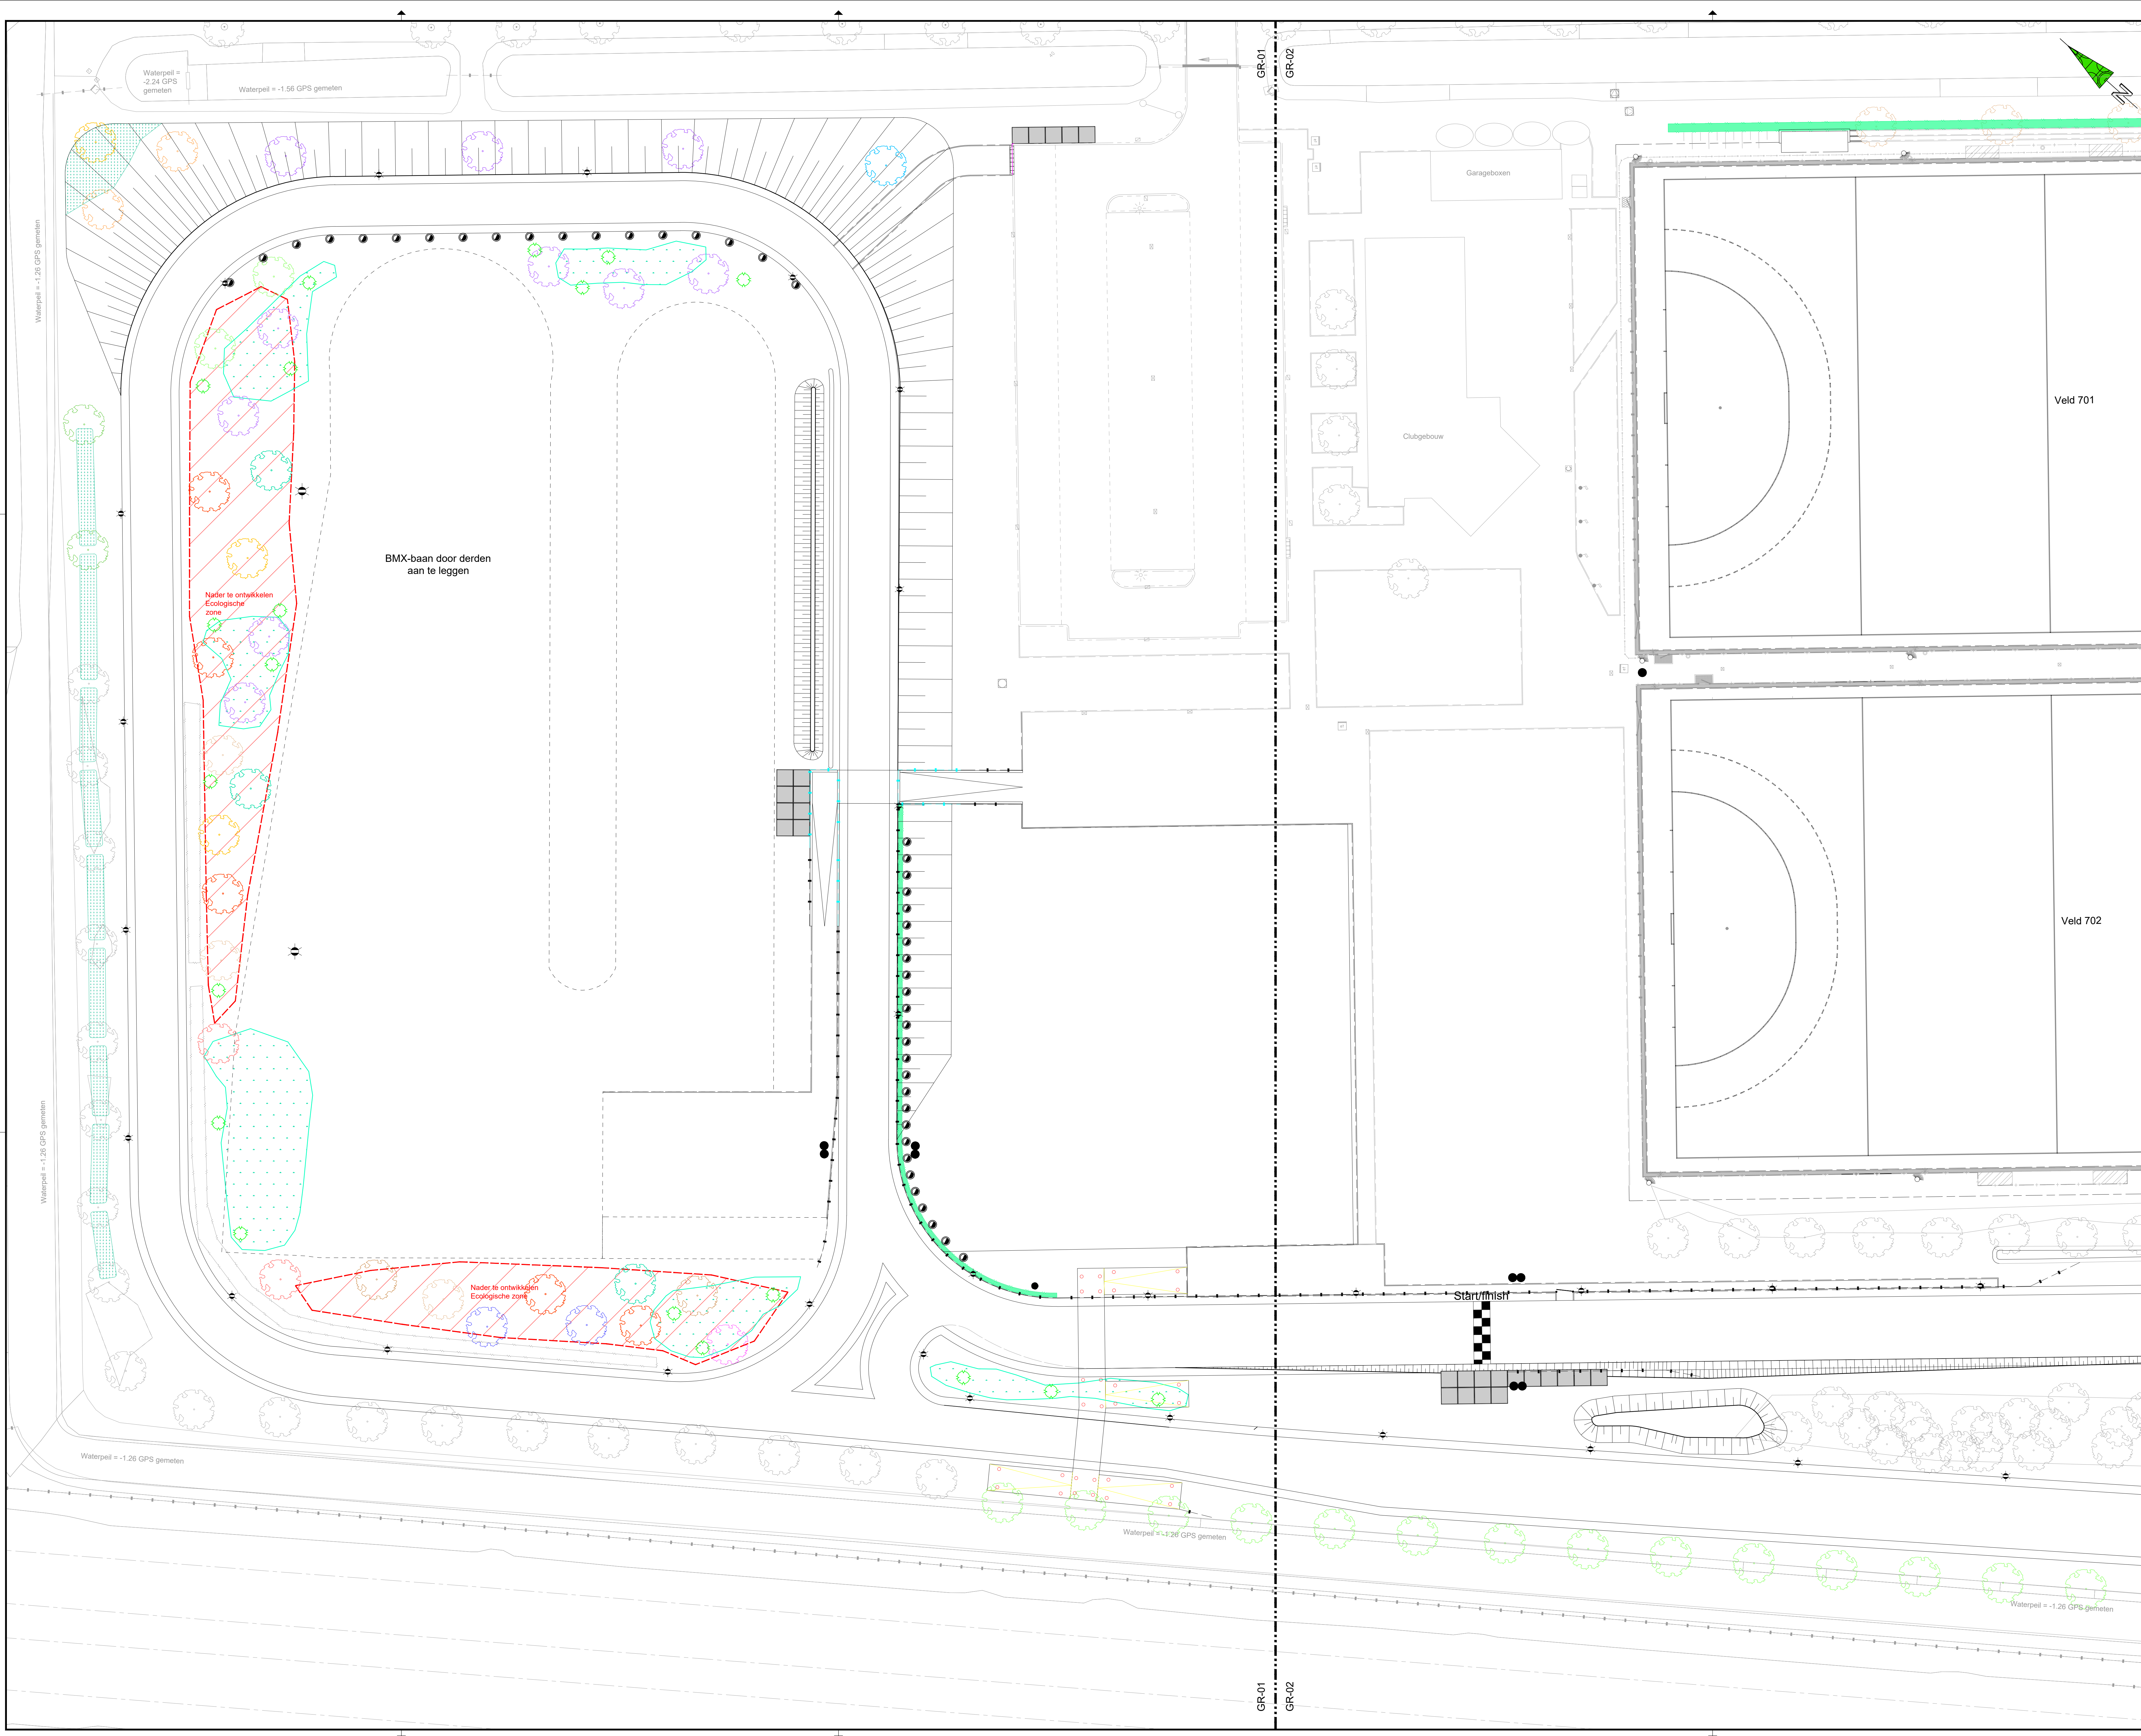

Verklaring:		Aantal
	Bestaande situatie (BGT)	NVT
	Nieuwe situatie	NVT
	Aanbrengen Amelanchier Lamarkii struik	NVT
	Aanbrengen gemengde haag	NVT
	Moeras-/drasgebied	NVT
	Aanbrengen gevarieerd bosplantsoen	NVT
	Bestaande te handhaven boom; Boomsoort variabel	NVT
	Nieuwe boom; Soort: Tilia Cordata	5
	Nieuwe boom; Soort: Acer Pseudoplatanus	3
	Nieuwe boom; Soort: Alnus Glutinosa (els)	14
	Nieuwe boom; Soort: Acer Campestra	3
	Nieuwe boom; Soort: Alnus Incana	8
	Nieuwe boom; Soort: Fraxinus Americana (es)	2
	Nieuwe boom; Soort: Knotwilg	23
	Nieuwe boom; Soort: Prunus Avium (zoete kers)	12
	Nieuwe boom; Soort: Ulmus Columnella (iep)	8
	Nieuwe boom; Soort: Salix Caprea	12
	Nieuwe boom; Soort: Liquidamber (amberboom)	13
	Nieuwe boom; Soort: Metasequoia Glyptostroboides	1
	Nieuwe boom; Soort: Salix Frigilis	5
	Nieuwe boom; Soort: Taxodium Distichum (moeras cypress)	2
	Nieuwe boom; Soort: Sorbus Aucuparia	3 +
		114 stuks

Gevarieerd bosplantsoen:

Nederlandse naam	Latijnse naam	Bloeiperiode	Maximale hoogte
Hazelaar	Corylus Avelana	januari - maart	
Gele kornoelje	Cornus Mas	februari - maart	
Kathag	Salix Viminalis	maart - april	tot 4,00m
Kruisbes	Ribes Uva-Crispa	april	tot 1,20m
Zwarze bes	Ribes Nigrum	april - mei	tot 1,80m
Boksdoo	Lycium Barbarum	mei - oktober	tot 3,00m
Gewone vlier	Sambucus Nigra	mei - juli	tot 6,00m
Krentenboomje	Amelanchier Lamarkii		

Opmerkingen:

Gemeente Rijswijk

Project: **Sportpark Elsenburg**

Herinrichten van het sportcomplex

Ondersat: **Groenplan**

Beheer project: **Bestek project 20-261-RW**

Deelbestaande 5
2640 CA Tielburg
tel. (0)10 265211
info@bas-sport.nl
www.bas-sport.nl

Projectleider: **P. Prins**

Status: **Definitief**

Formaat: **A0 vert. (841 x 1250mm)**

Schaal: **1 : 250**

Tekeningnummer: **20-261-RW-B-GR-01**

Ver: **4**