


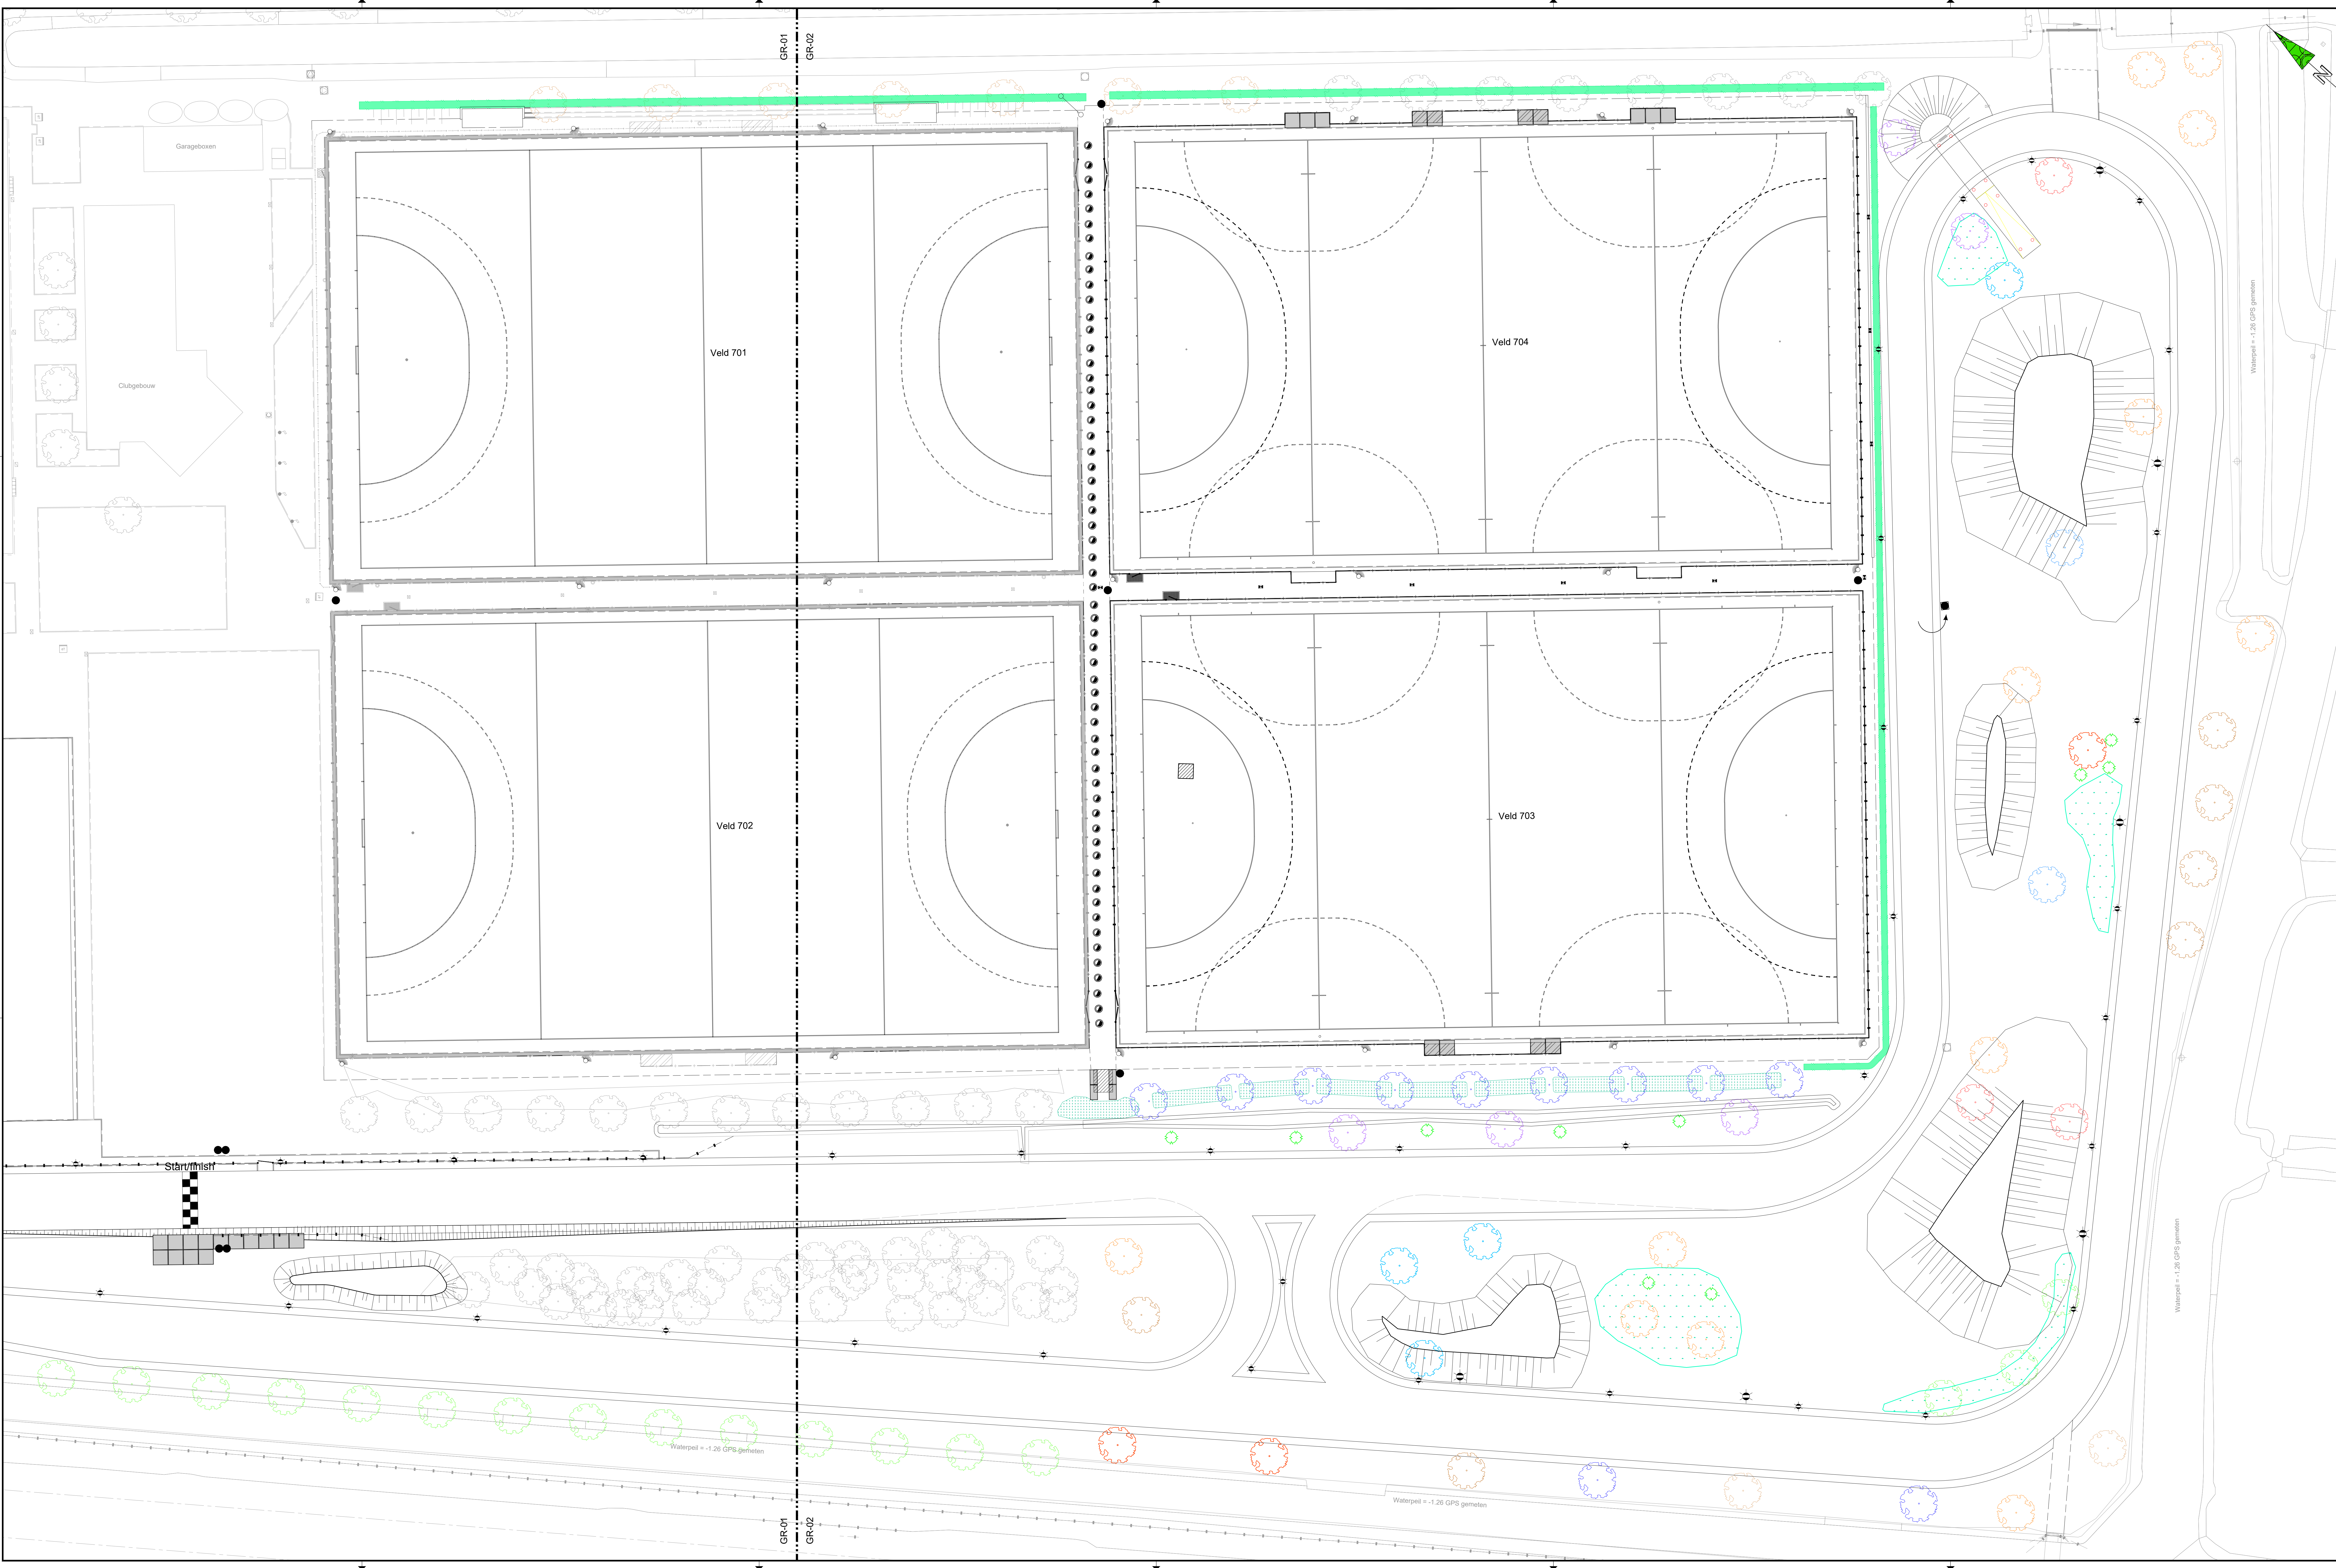

Verklaring:		Aantal
	Bestaande situatie [BGT]	NVT
	Nieuwe situatie	NVT
	Aanbrengen Amelanchier Lamarkii struik	NVT
	Aanbrengen gemengde haag	NVT
	Moeras-/drasgebied	NVT
	Aanbrengen gevarieerd bosplantsoen	NVT
	Bestaande te handhaven boom; Boomsoort variabel	NVT
	Nieuwe boom; Soort: Tilia Cordata	5
	Nieuwe boom; Soort: Acer Pseudoplatanus	3
	Nieuwe boom; Soort: Alnus Glutinos (els)	14
	Nieuwe boom; Soort: Acer Campestra	3
	Nieuwe boom; Soort: Alnus Incana	8
	Nieuwe boom; Soort: Fraxinus Americana (es)	2
	Nieuwe boom; Soort: Kothwig	23
	Nieuwe boom; Soort: Prunus Avium (zoete kers)	12
	Nieuwe boom; Soort: Ulmus Columnella (iep)	8
	Nieuwe boom; Soort: Salix Caprea	12
	Nieuwe boom; Soort: Liquidamber (amberboom)	13
	Nieuwe boom; Soort: Metasequoia Glyptostroboides	1
	Nieuwe boom; Soort: Salix Frigilis	5
	Nieuwe boom; Soort: Taxodium Distichum (moeras cypres)	2
	Nieuwe boom; Soort: Sorbus Aucuparia	3 +
		114 stuks

Gevarieerd bosplantsoen:			
Nederlandse naam	Latijnse naam	Bloeiperiode	Maximale hoogte
Hazelaar	Corylus Avellana	januari - maart	
Gale kornoelje	Cornus Mas	februari - maart	
Kathwig	Salix Viminalis	maart - april	tot 4.00m
Kruisbes	Ribes Uva-Crispa	april	tot 1.20m
Zwarte bes	Ribes Nigrum	april - mei	tot 1.80m
Boksdorn	Lycium Barbarum	mei - oktober	tot 3.00m
Gewone vier	Sambucus Nigra	mei - juli	tot 6.00m
Krentenboonje	Amelanchier Lamarkii		

Verz.	Datum	Gekend	Omschrijving	Gecontroleerd	Goedgekeurd
5					
4	24-02-2021	D. Nijman	Definitief		
3	10-02-2021	D. Nijman	Definitief		
2	25-01-2021	D. Nijman	Opmengingen uitvoeren		
1	21-01-2021	D. Nijman	Eerste ontwerp		

Opdrachtgever:
Gemeente Rijswijk

Project:
Sportpark Elsenburg

Opdracht:
Herinrichten van het sportcomplex

Onderwerp:
Greenplan

Bestek:
Bestek project 20-261-RW

Projectleider:
Status

P. Prins
Definitief

Onderwerp:
Formaat

A4 vert. (841 x 140mm)

Schaal:
1 : 250

Tekeningnummer:
20-261-RW-B-GR-02

Versie:
4.0

Definitieve tekening R1
Bestek van de bestekgever
Rijswijk Sport en Recreatie
www.rijswijk-sport.nl