


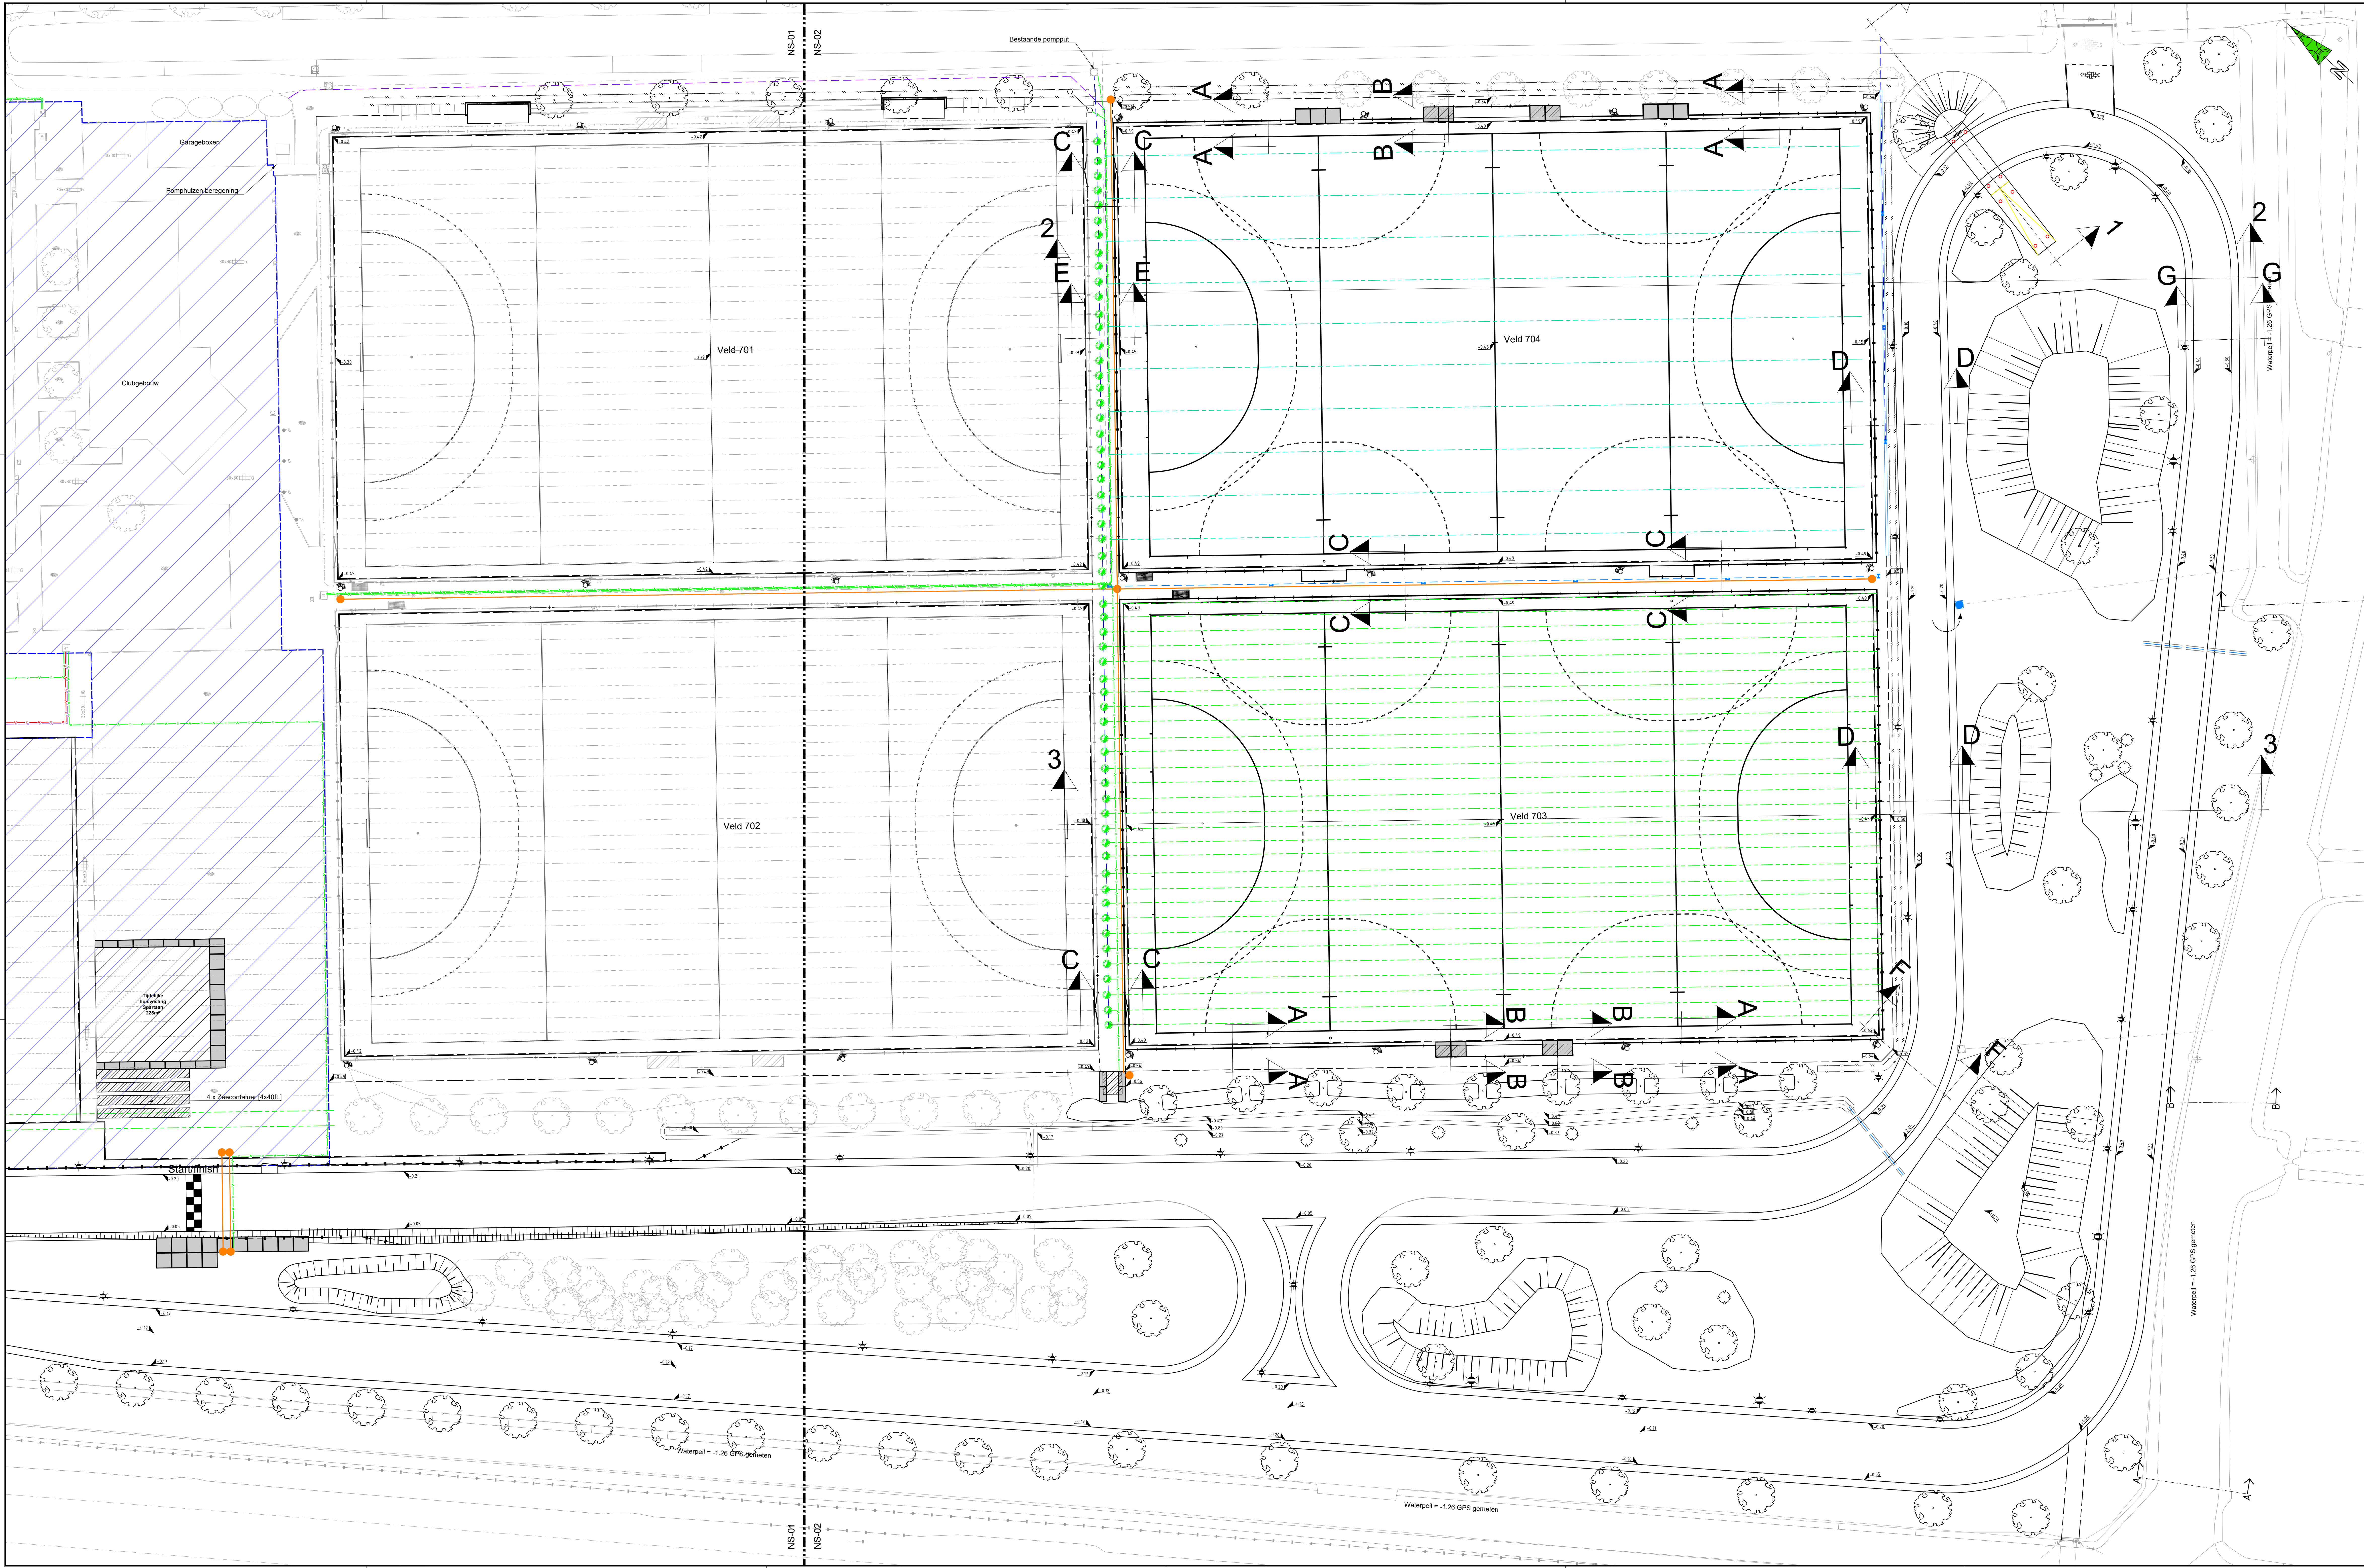

- Verklaring:
- Bestaande situatie (BGT)
 - Nieuwe situatie
 - Aanbrengen mantelbus met trekkoord Ø100mm inclusief begin- en eindput
 - Aanbrengen mantelbus PVC Ø160mm
 - Aanbrengen grondkabel 3 x Ø2.5mm
 - Aanbrengen grondkabel 4 x Ø16mm
 - Aanbrengen grondkabel 3 x Ø6mm
 - Aanbrengen HWA transportleiding PVC Ø110mm
 - Aanbrengen HWA transportleiding PVC Ø125mm
 - Aanbrengen HWA transportleiding PVC Ø160mm
 - Aanbrengen HWA transportleiding PVC Ø400mm
 - Aanbrengen HWA transportleiding beton Ø500mm
 - Herplaats HWA put
 - Aanbrengen verzamelput drains Ø400mm
 - Aanbrengen drainage inclusief controleput
 - Aanbrengen infiltratiebus

Versie	Datum	Gerekend	Omschrijving	Gecontroleerd	Goedgekeurd
5					
4					
3					
2	24-02-2021	D. Nijman	Definitief		
1	05-02-2021	D. Nijman	Definitief		

Opdrachtgever:
Gemeente Rijswijk

Project:
Sportpark Elsenburg

Orderwerp:
Herinrichten van het sportcomplex

Orderdeel:
Riolering / Kabels leidingen nieuw

Bestek project 20-261-RW

Projectleider:
P. Prins
Status: **Definitief**

Formaat:
A4 vert. (841 x 1189mm)

Schaal:
1 : 250

Tekeningnummer:
20-261-RW-B-RI-02

Versie:
2.0

Definitieve tekening (1)
Dit tekening is de definitieve tekening van het project. Het is niet toegestaan deze tekening te kopiëren of te verspreiden. Het is de verantwoordelijkheid van de gebruiker om de tekening te gebruiken voor de juiste toepassing.

Bas
Bouwkundig Architecten
Schermerweg 1
2446 CA Oudijk
T: 0111 155511
info@bas-architecten.nl
www.bas-architecten.nl