


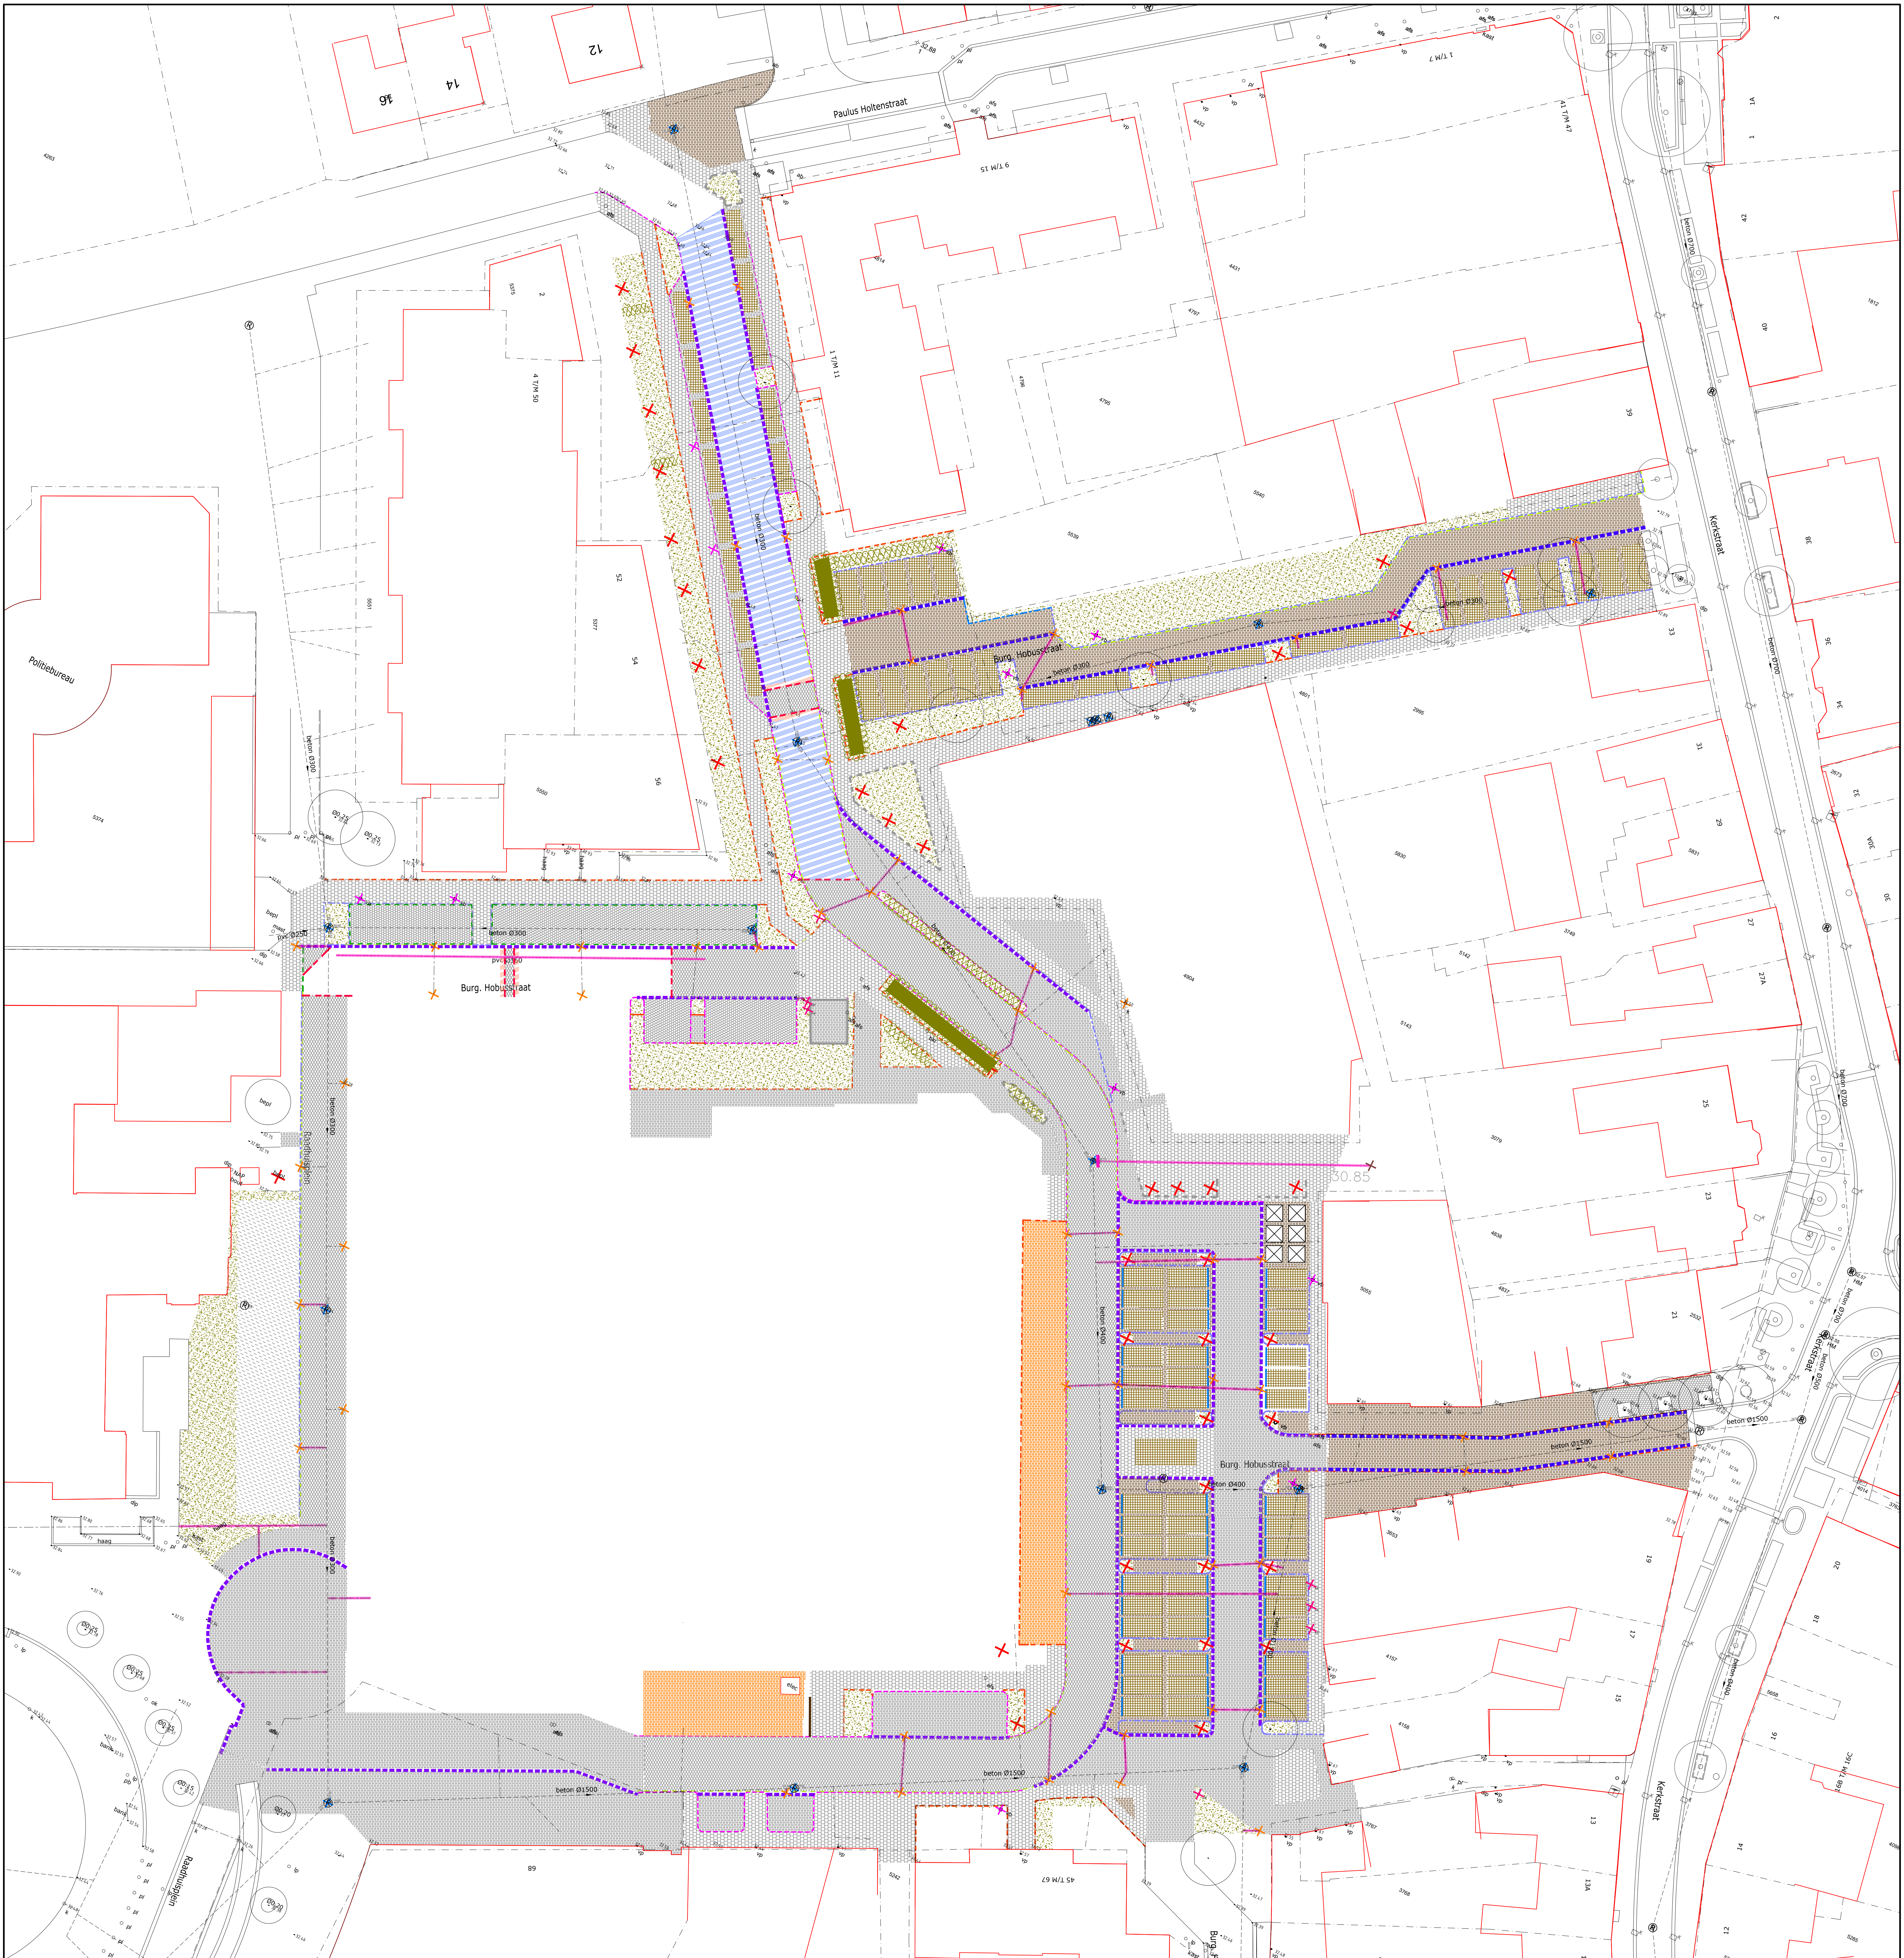

- ZAGEN ASFALT
 - OPBREKEN ASFALTVERHARDING
 - PROFIELFREZEN ASFALTVERHARDING DEKLAAG
 - AANSLUITING FREZEN ASFALTVERHARDING DEKLAAG EN TUSSELAAG
 - OPBREKEN BSS KF
 - OPBREKEN SBS DF (rood)
 - OPBREKEN BETONSTRAATSTENEN 200x200mm
 - OPBREKEN TROTTOIRTEGELS 300x300mm
 - OPBREKEN BETONSTRAATSTENEN 150x150mm
 - OPBREKEN BSS KF ind. FUNDERING
 - PUINLAAG OP HOOGTE BRENGEN
 - OPBREKEN GAZONBAND 120x250mm
 - OPBREKEN OPSLUITBAND 60x200mm
 - OPBREKEN OPSLUITBAND 100x200mm
 - OPBREKEN TROTTOIRBAND 180/200mm
 - OPBREKEN GELEIDEBAND 50/200mm
 - OPBREKEN 2 STREKSE LAGEN SBS DF
 - OPBREKEN 3 STREKSE LAGEN BSS KF
 - OPBREKEN MOLGOOT 5 STREKKEN SBS DF
 - OPBREKEN MOLGOOT 5 STREKKEN BSS KF
 - OPBREKEN MUUR NETSELWERK
 - VERWIJDEREN PAALTJE
 - VERWIJDEREN KOLK
 - VERWIJDEREN VERKEERSBORD incl. FLESPAAL
 - VERWIJDEREN PUTRAND EN DEKSEL
 - VERWIJDEREN PUTRAND EN DEKSEL
- TE KAPPEN BOOM
 - OPBREKEN RIJDOEL
 - OPBREKEN RIJDOEL
 - VERWIJDEREN GROEN
 - VERWIJDEREN HAAG
 - VERWIJDEREN BLOKHAAG
 - VERPLAATSEN CONTAINERS
 - betonstraatstenen
 - betontegels
 - asfaltverharding
 - boom met stamdiemeter
 - CAI-kast
 - onbekend object
 - vloerpijl
 - vuilnisbak
 - lantaarnpaal
 - afsluiter gas
 - afsluiter water
 - afsluiter overig
 - brandkraan
 - verkeersbord
 - paal
 - paal klein
 - riodput
 - straatkolk
 - trottoirkolk
 - perceelsnummer
 - kadastrale grens

WISZING / N.A.V.				STATUS	TEK.	GECONT.	PAG.	DATA	VERSIE
wijzigingen na opm. opdrachtgever				Ontwerp	NH	JS	27-02-2021	D	
wijzigingen na oem. opdrachtgever				Concept	NH	JS	29-04-2021	C	
wijzigingen na oem. opdrachtgever				Concept	NH	JS	09-06-2021	B	
wijzigingen na oem. opdrachtgever				Concept	NH	JS	29-09-2021	A	



GEMEENTE NEDERWEERT

CENTRUMPLAN BURGEMEESTER HOBUSSTRAAT TE NEDERWEERT


BESTAANDE SITUATIE - OPRUIMTEKENING

PROJECTNUMMER:
NDW-050-01

TEKENINGNUMMER:
21- 054

SCHAL:
1:250

BEETENUMMER:

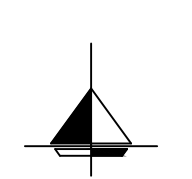



BROUWERS
adviesbureau

adviesbureau

adviesbureau