BOVENAANZICHT SLIBINDIKKER MET
OVERSTORTRAND 1 X UITVOEREN
SCHAAL 1:50

OVERSTORTRAND BELUCHTINGSCIRCUIT
SCHAAL 1:50
1 X UITVOEREN

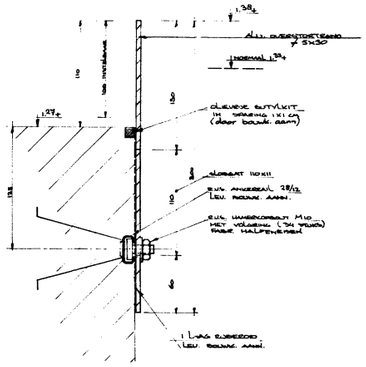

DETAIL OVERSTORTRAND BELUCHTINGSCIRCUIT
schaal 1:2

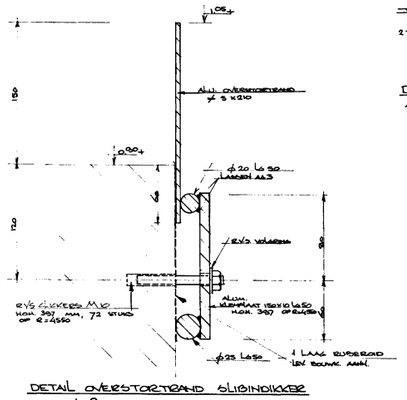

DETAIL OVERSTORTRAND SLIBINDIKKER
SCH. 1:2

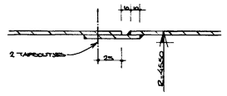

DETAIL LAS IN OVERSTORTRAND
SCHAAL 1:2

REVISIE
19 JAN 93

verklaring	omschrijving wijzigingen	kon	chef	tek	datum
©copyright D H H	eerste uitgave			AD	16-9-92

RIOOLWATERZUIVERINGSINSTALLATIE BODEGRAVEN

HOOGHEEMRAADSCHAP VAN RIJNLAND

OVERSTORTRANDEN
SLIBINDIKKER EN BELUCHTINGSCIRCUIT

ingenieursbureau
dwars, heederik en verhey b.v.
amersfoort / assen / hengelo

getek. n.a.v. t.o.v. H.A.P.
meten n.v.t.
schaal 1:50 , 1:2

formaat
594 x 1050

B4.23B08.1

~~1-2147-22-01-160~~