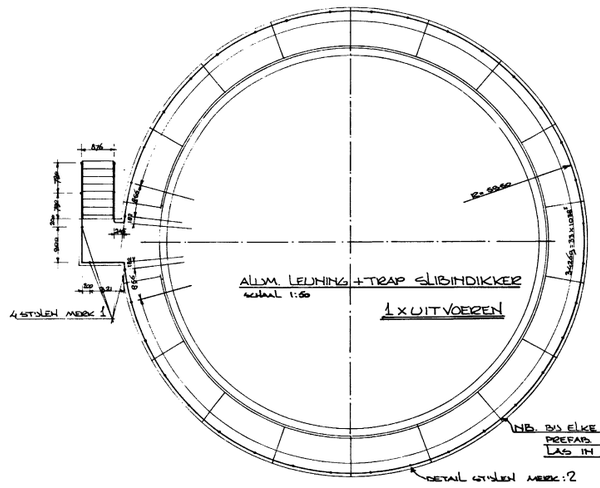

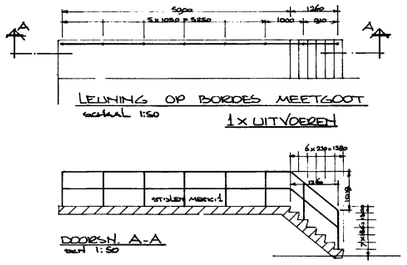

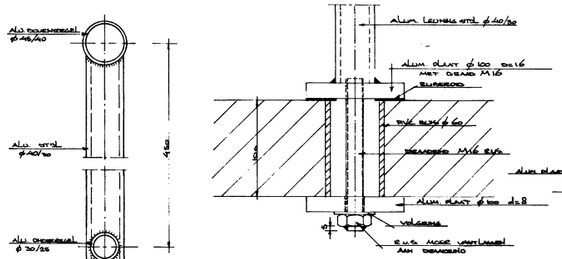

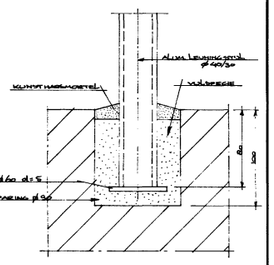

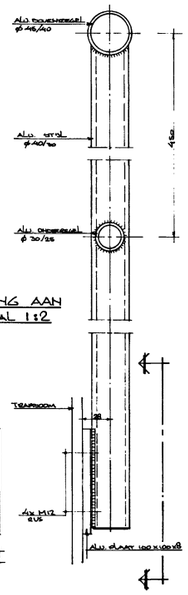

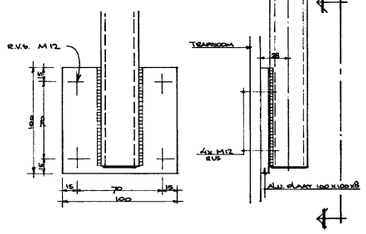

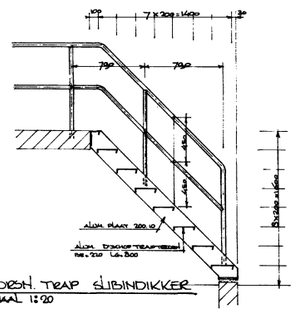

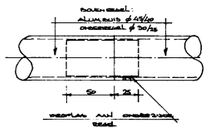

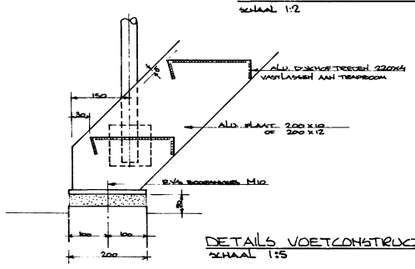

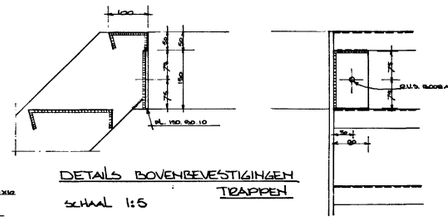

REVISIE
18 JAN 1979

verklaring	omschrijving wijzigingen	kon	chef	tek	datum

© copyright D H V eerste uitgave — ADWT 76 A

RIOOLWATERZUIVERINGSINSTALLATIE BODEGRAVEN

HOOGHEEMRAADSCHAP VAN RIJNLAND

ALU. LEUNINGEN EN TRAP SLIBINDIKKER EN MEETGOOT + DETAILS

dwars, heedenik en verhey b.v.
amersfoort / assen / hengelo

tekenen in mm 1 x TRAP
notaties in mm
schaal 1:50, 1:20, 1:5, 1:2

formaat 594 x 1050

8423B08.4

~~1-2147-22-01-176~~