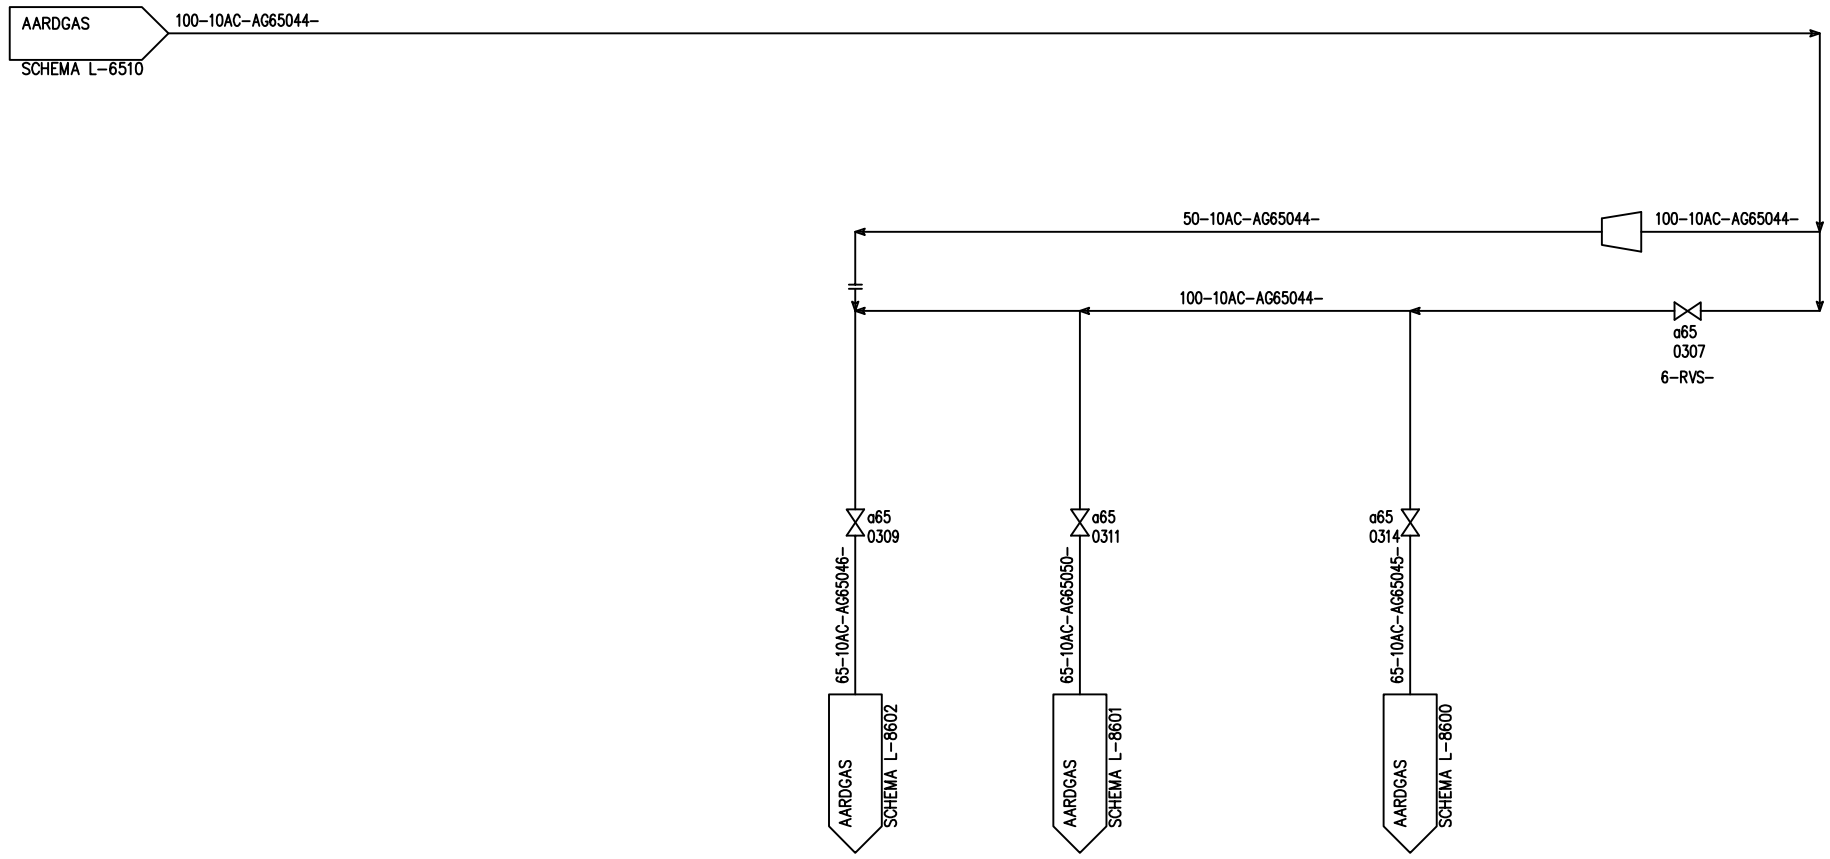

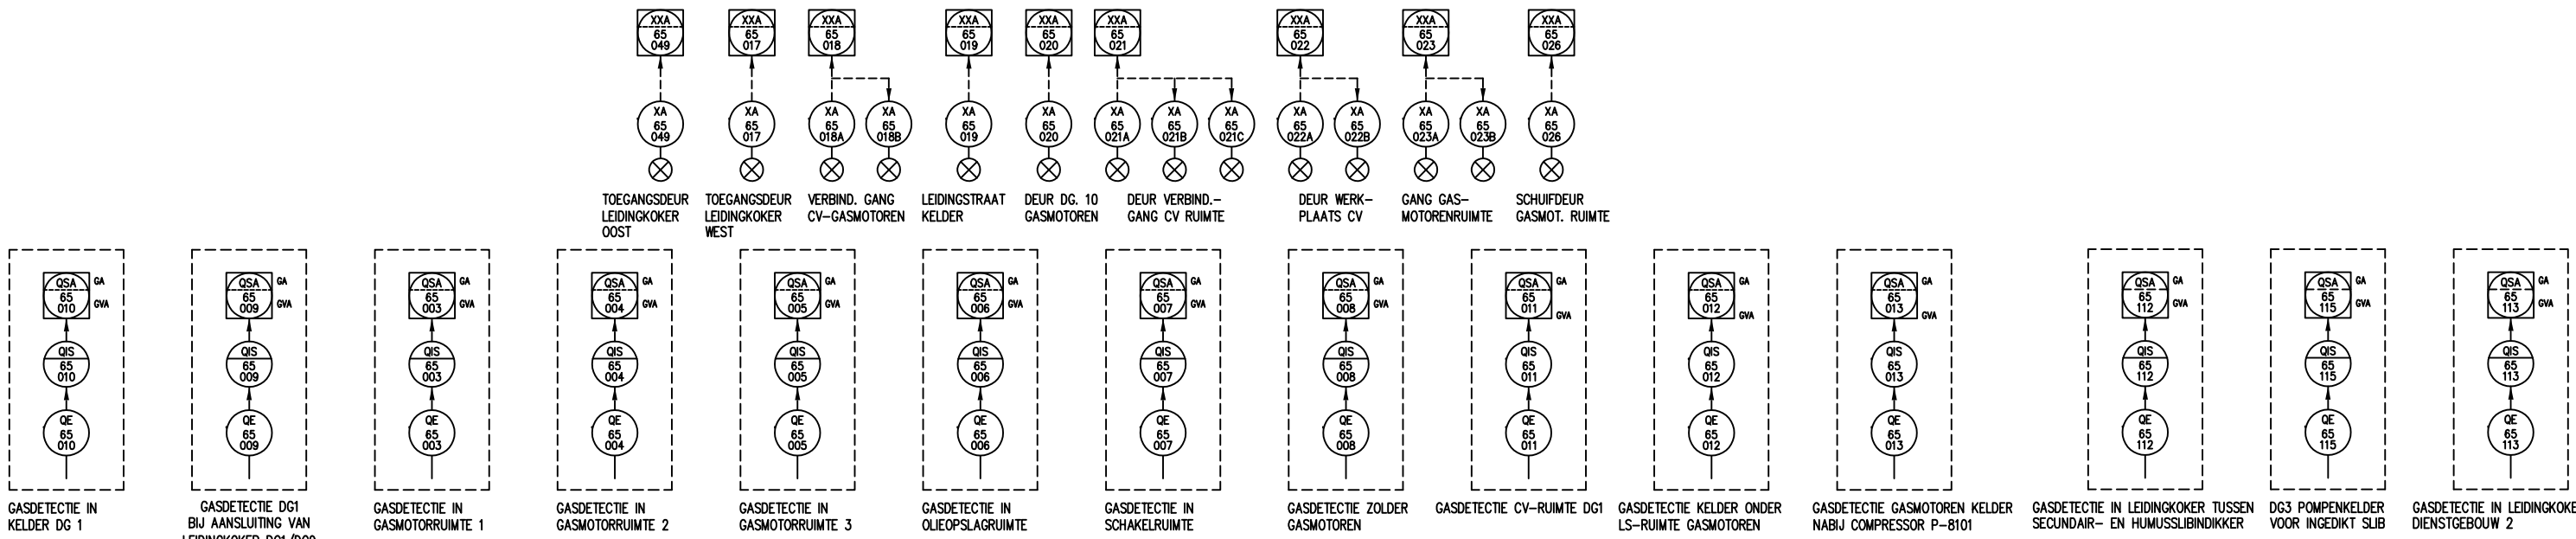

															Gez.
															Gec.
JVL	RB	SW	CGS	MJD	CGS	CGS	CGS	CGS	CGS	JK	CGS	CGS	JVL		Gel.
REVISIE	REVISIE	REVISIE	REVISIE	REVISIE	REVISIE	REVISIE	REVISIE	REVISIE	REVISIE	REVISIE	REVISIE	BESTEK	GroenGas		Omschrijving
JAN 16	DEC 09	DEC 06	JAN 2002	NOV 2001	OKT 2001	JUN 2001	FEB 2001	DEC 2000	FEB 2000	NOV 99		MEI 98	Aug 18		Datum
N	M	L	K	J	I	H	G	F	E	D	C	C	O		Wijz.

Deze tekening en alle informatie hierop vermeld is het eigendom van Hoogheemraadschap van Delfland en is vertrouwelijk en mag niet gepubliceerd of geëxploreerd worden. De tekening blijft het eigendom van H.H. Delfland, en mag op verzoek geretourneerd worden en mag niet in het bezit van de belangen van het H.H. Delfland gebracht worden.

Hoogheemraadschap van Delfland

PHOENIXSTRAAT 32 DELFT POSTBUS 2936 2601 CX DELFT TELEFOON 015-2602100

Titel LEIDING- EN INSTRUMENTATIESCHEMA
PROCESEENHEID 6500, GASTOEVOER NAAR MOTOREN

Project
AWZI DE GROOTE LUCHT

	Datum	Naam	Projnr.
Getekend	11-12-97	EES	K8203-40-300
Gecontr.			
Gezien			File
School			K8203250

A1 Tek.nr. L-6503 Wijz. 0