




Hekwerken

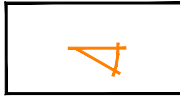


Bestaande poort
Aanbrengen karfplank

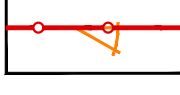


Bestaande poort in ballenvanger
Aanbrengen karfplank

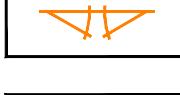


Bestaande poort
Aanbrengen karfplank
Doornhoogte ca. 4,0m

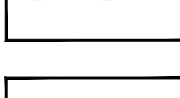


Bestaand leunhekwerk
Aanbrengen karfplank

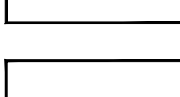


Ballenvanger 5,0m
Verenigen met incl. aanbrengen karfplank
Netthoogte ca. 4,0m op ca. 1,0m rnv




Leunhekwerk 3,0m
Verenigen met incl. aanbrengen karfplank
Netthoogte ca. 2,0m op ca. 1,0m rnv




Terminalefrastering




Bestaande inspectieput
Handhasen




Ligging Indicator

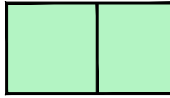


Kunstgras
Kleur: gras
Kleur: beplant: wit




Opsluitband
Afst. 10x2000 mm

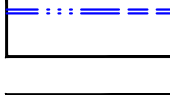


Betongtegels 400x600mm
Rolling, betongtegel 40x60x60mm

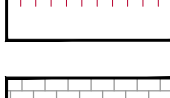


Betongtegels 300x300mm
betongtegel 300x300x40 mm

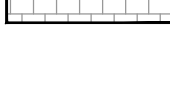


Overig




Verwijderen boomwortels

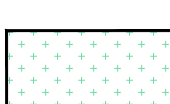


Gras
Type: SGT
incl. grondbewerking




Wortelscheer
Diepte: 1,0m





Verlichting



Lichtmaat
Handhasen




Lichtmaat
Handhasen

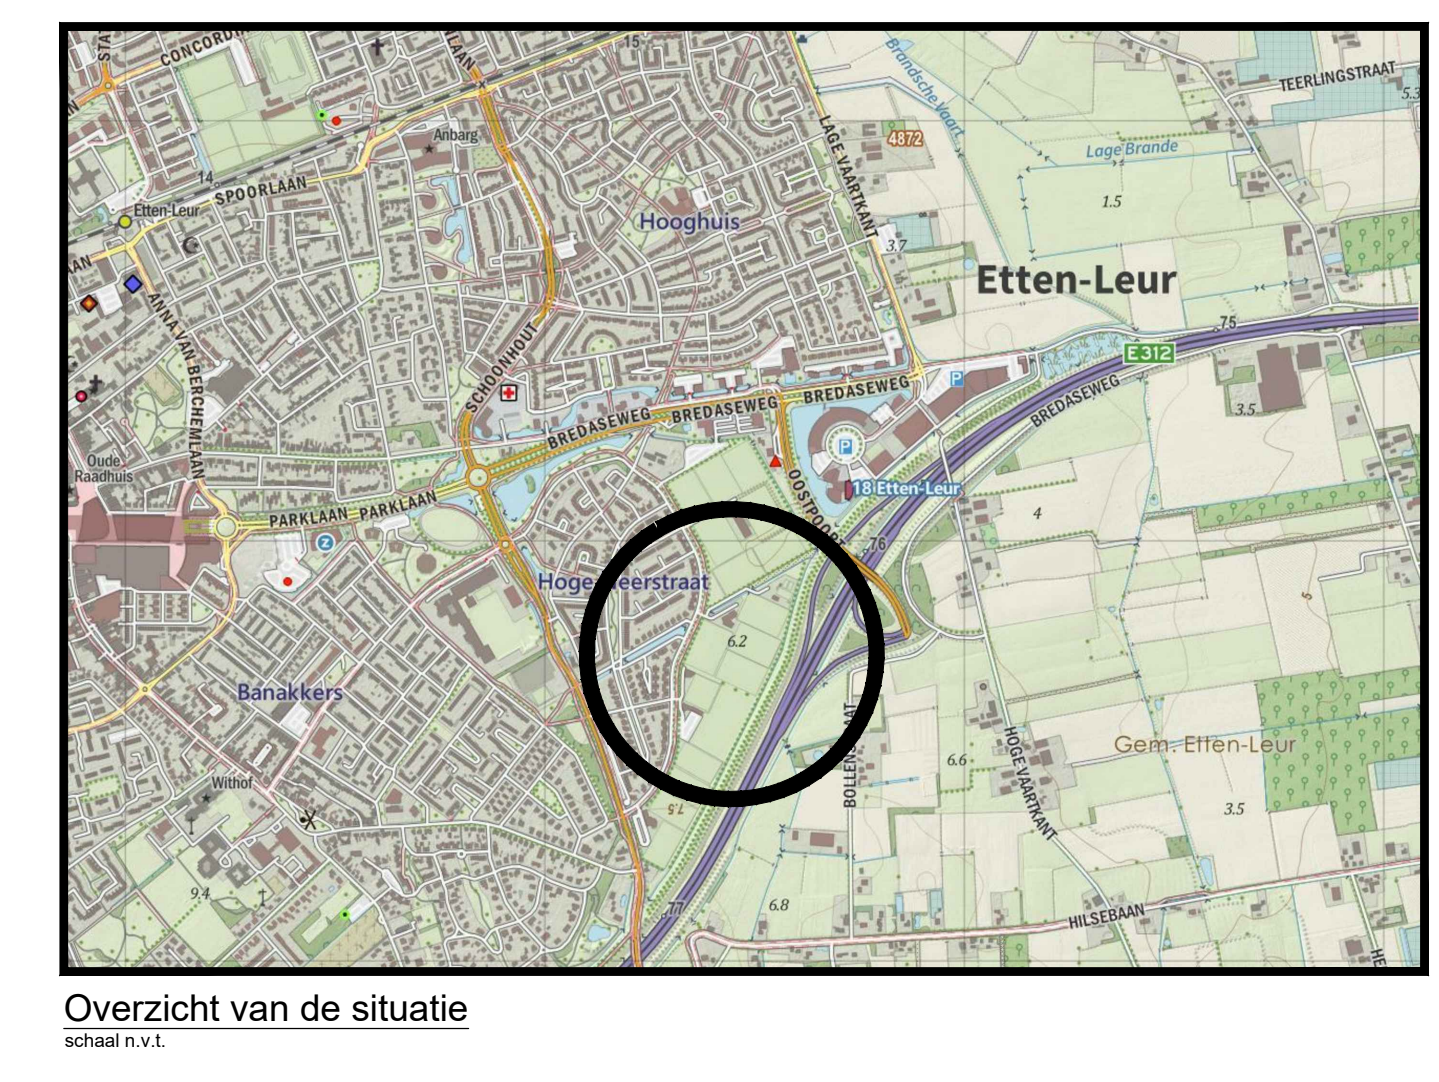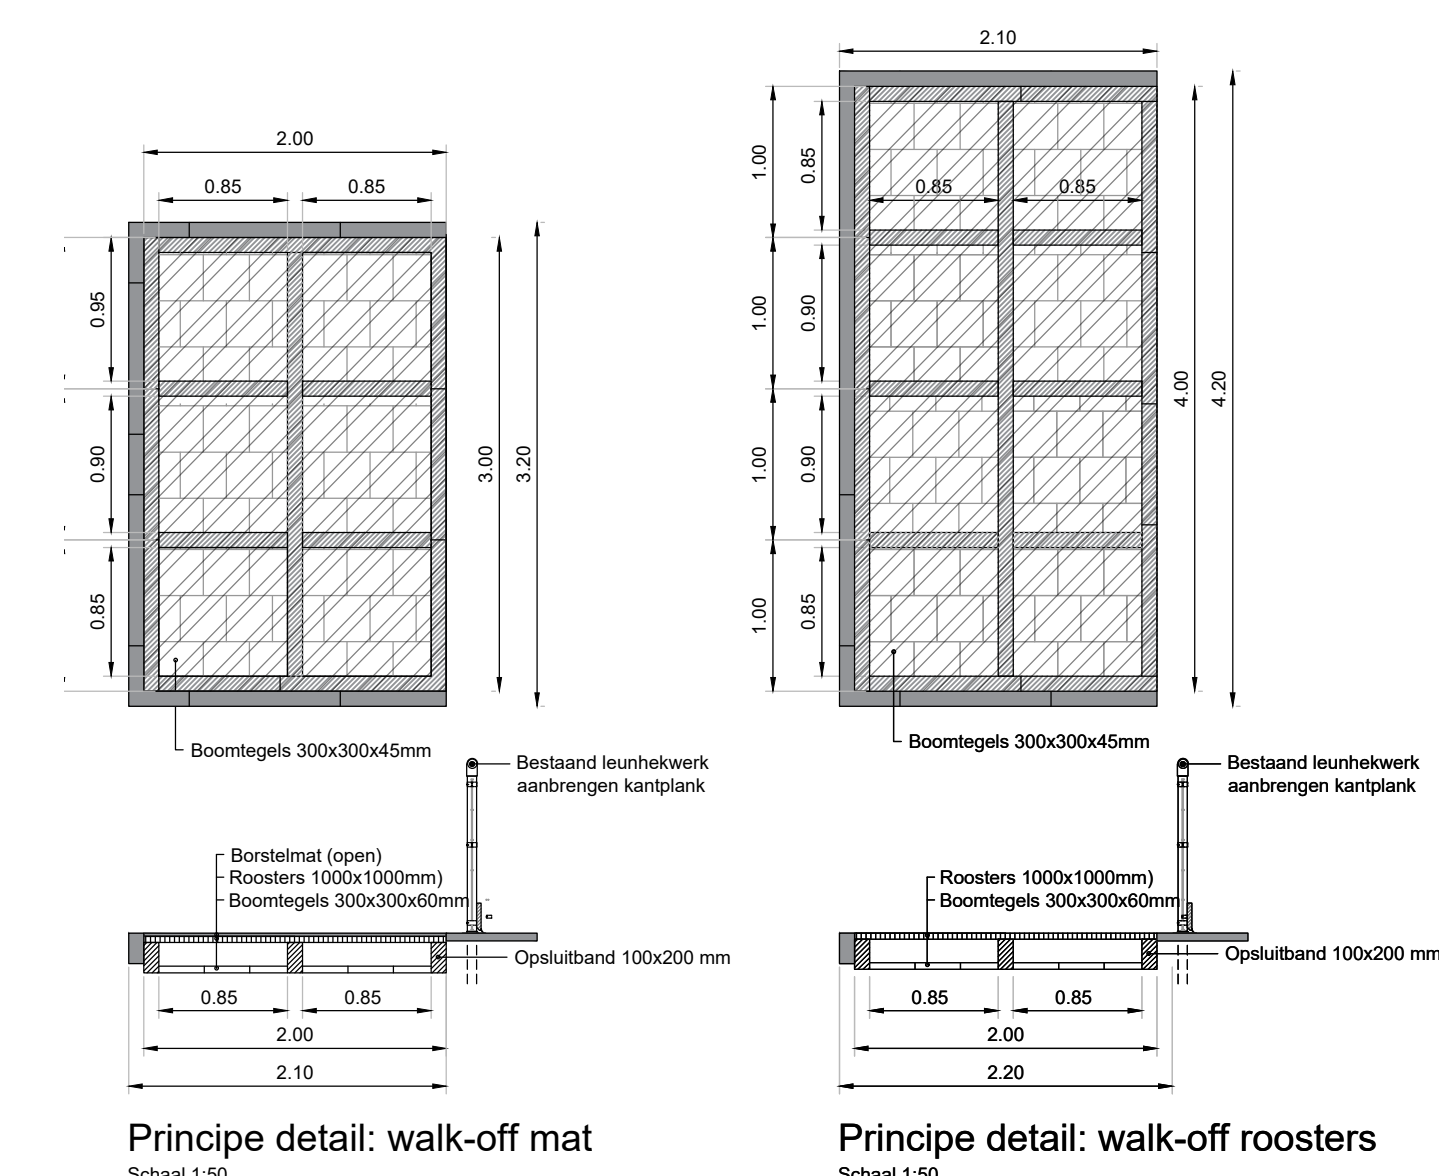

Algemeen

- Alle hoogtematen in meters t.o.v. N.A.P.
- Alle maten in meters en materislen in mm, tenzij anders aangegeven
- De ligging van de kabels en leidingen is indicatief. Exacte locatie bepalen d.m.v. proefsterven.
- De ligging van de huisaansluitingen is indicatief. Exacte locatie in het werk te bepalen.

A Wijz. Datum		Omschrijving		Get. Gev.	
Opdrachtnummer				Tekeningnummer:	
Gemeente Etten-Leur				B03-D0	
					
Project:				Papierformaat: Schaal: 1189 x 841 1:200	
Renovatie kunstgrasvelden SC Unitas'30 en vv DSE					
Omschrijving:				Opsteller: H. Bergmans 07-05-2021 Secair trajector S. van de Walle 07-06-2021 Akkoord: S. van de Walle 07-06-2021	
				Projectnummer: 20 NW 572 01 Bestelnummer: 20NW57201BE	
Bestektekening vv DSE				Status:	
Nieuwe situatie, Blad 01/02				DEFINITIEF	
Nieuw					
