


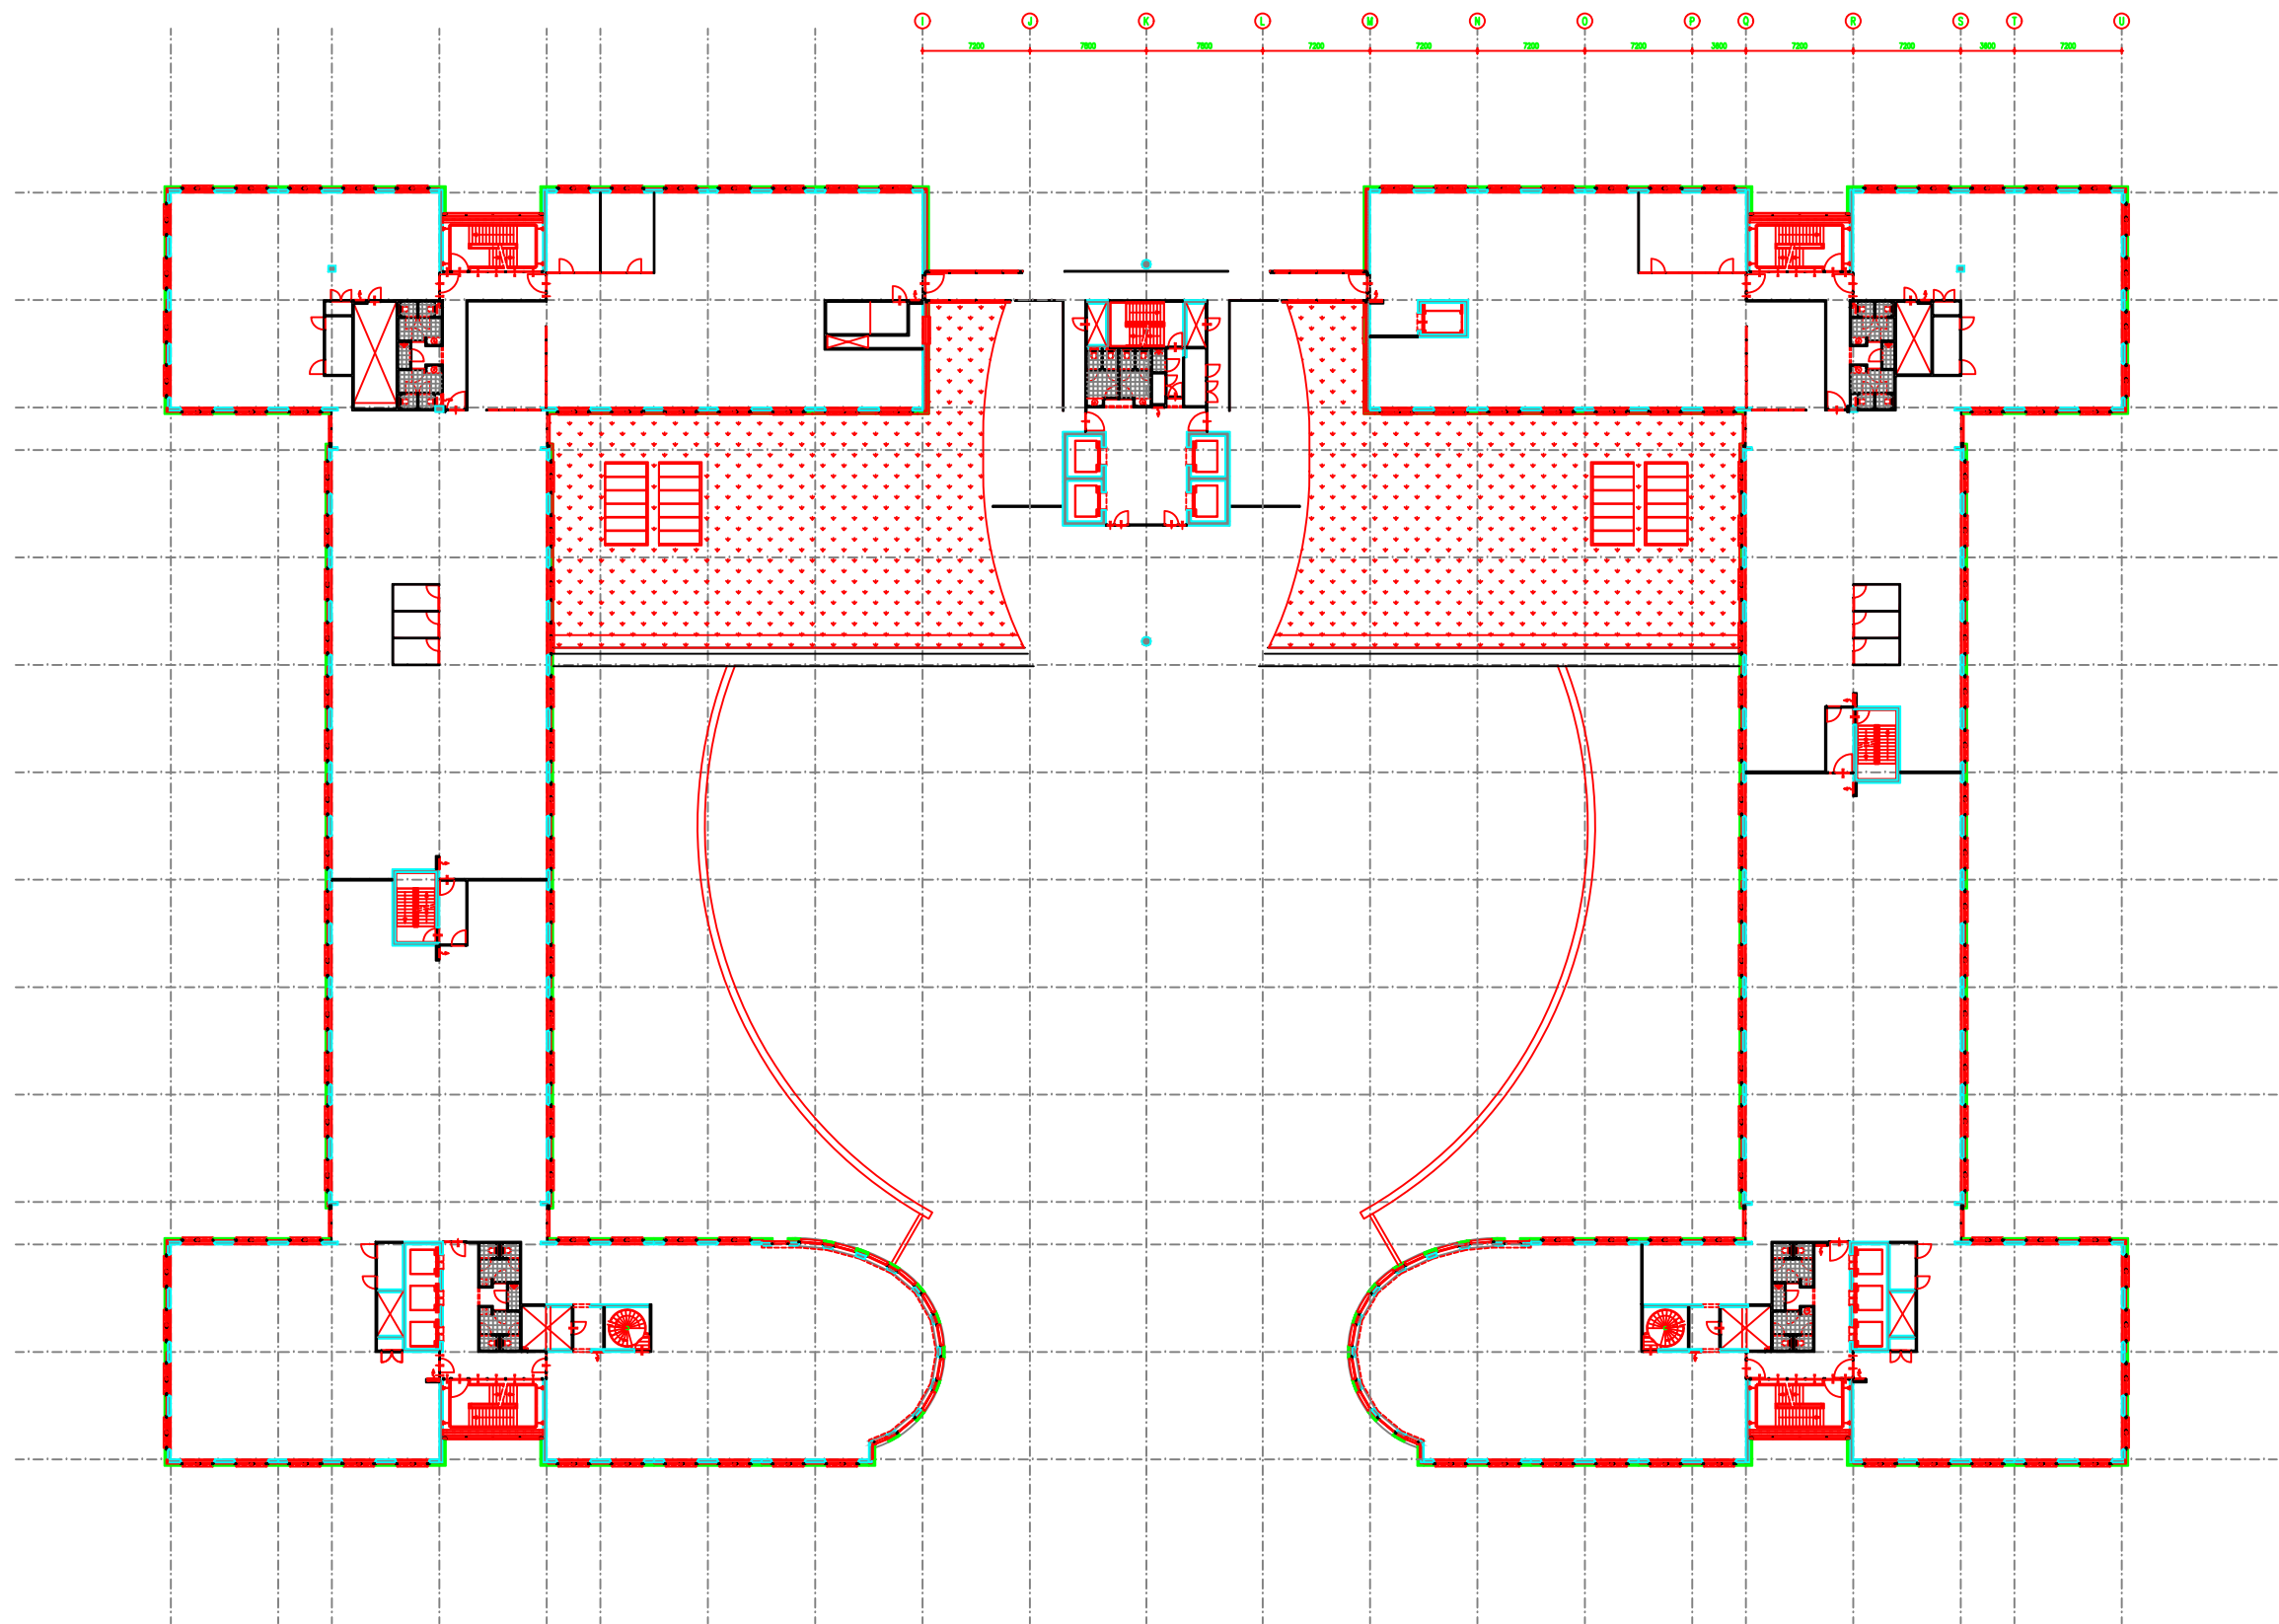

CIZ Utrecht - Hoofdkantoor
 verdieping 2
 formaat A3 - schaal 1:500
 werknummer 3647

30 juni 2016





Bureau voor Stedebouw en Architectuur Wim de Bruijn

Postbus 640
 Westblaak 5C
 Tel
 Fax
 E-mail

3000 AP Rotterdam
 3012 KC Rotterdam
 010 214 08 08
 010 214 08 66
 info@wimdebruijn.nl

Wim de Bruijn

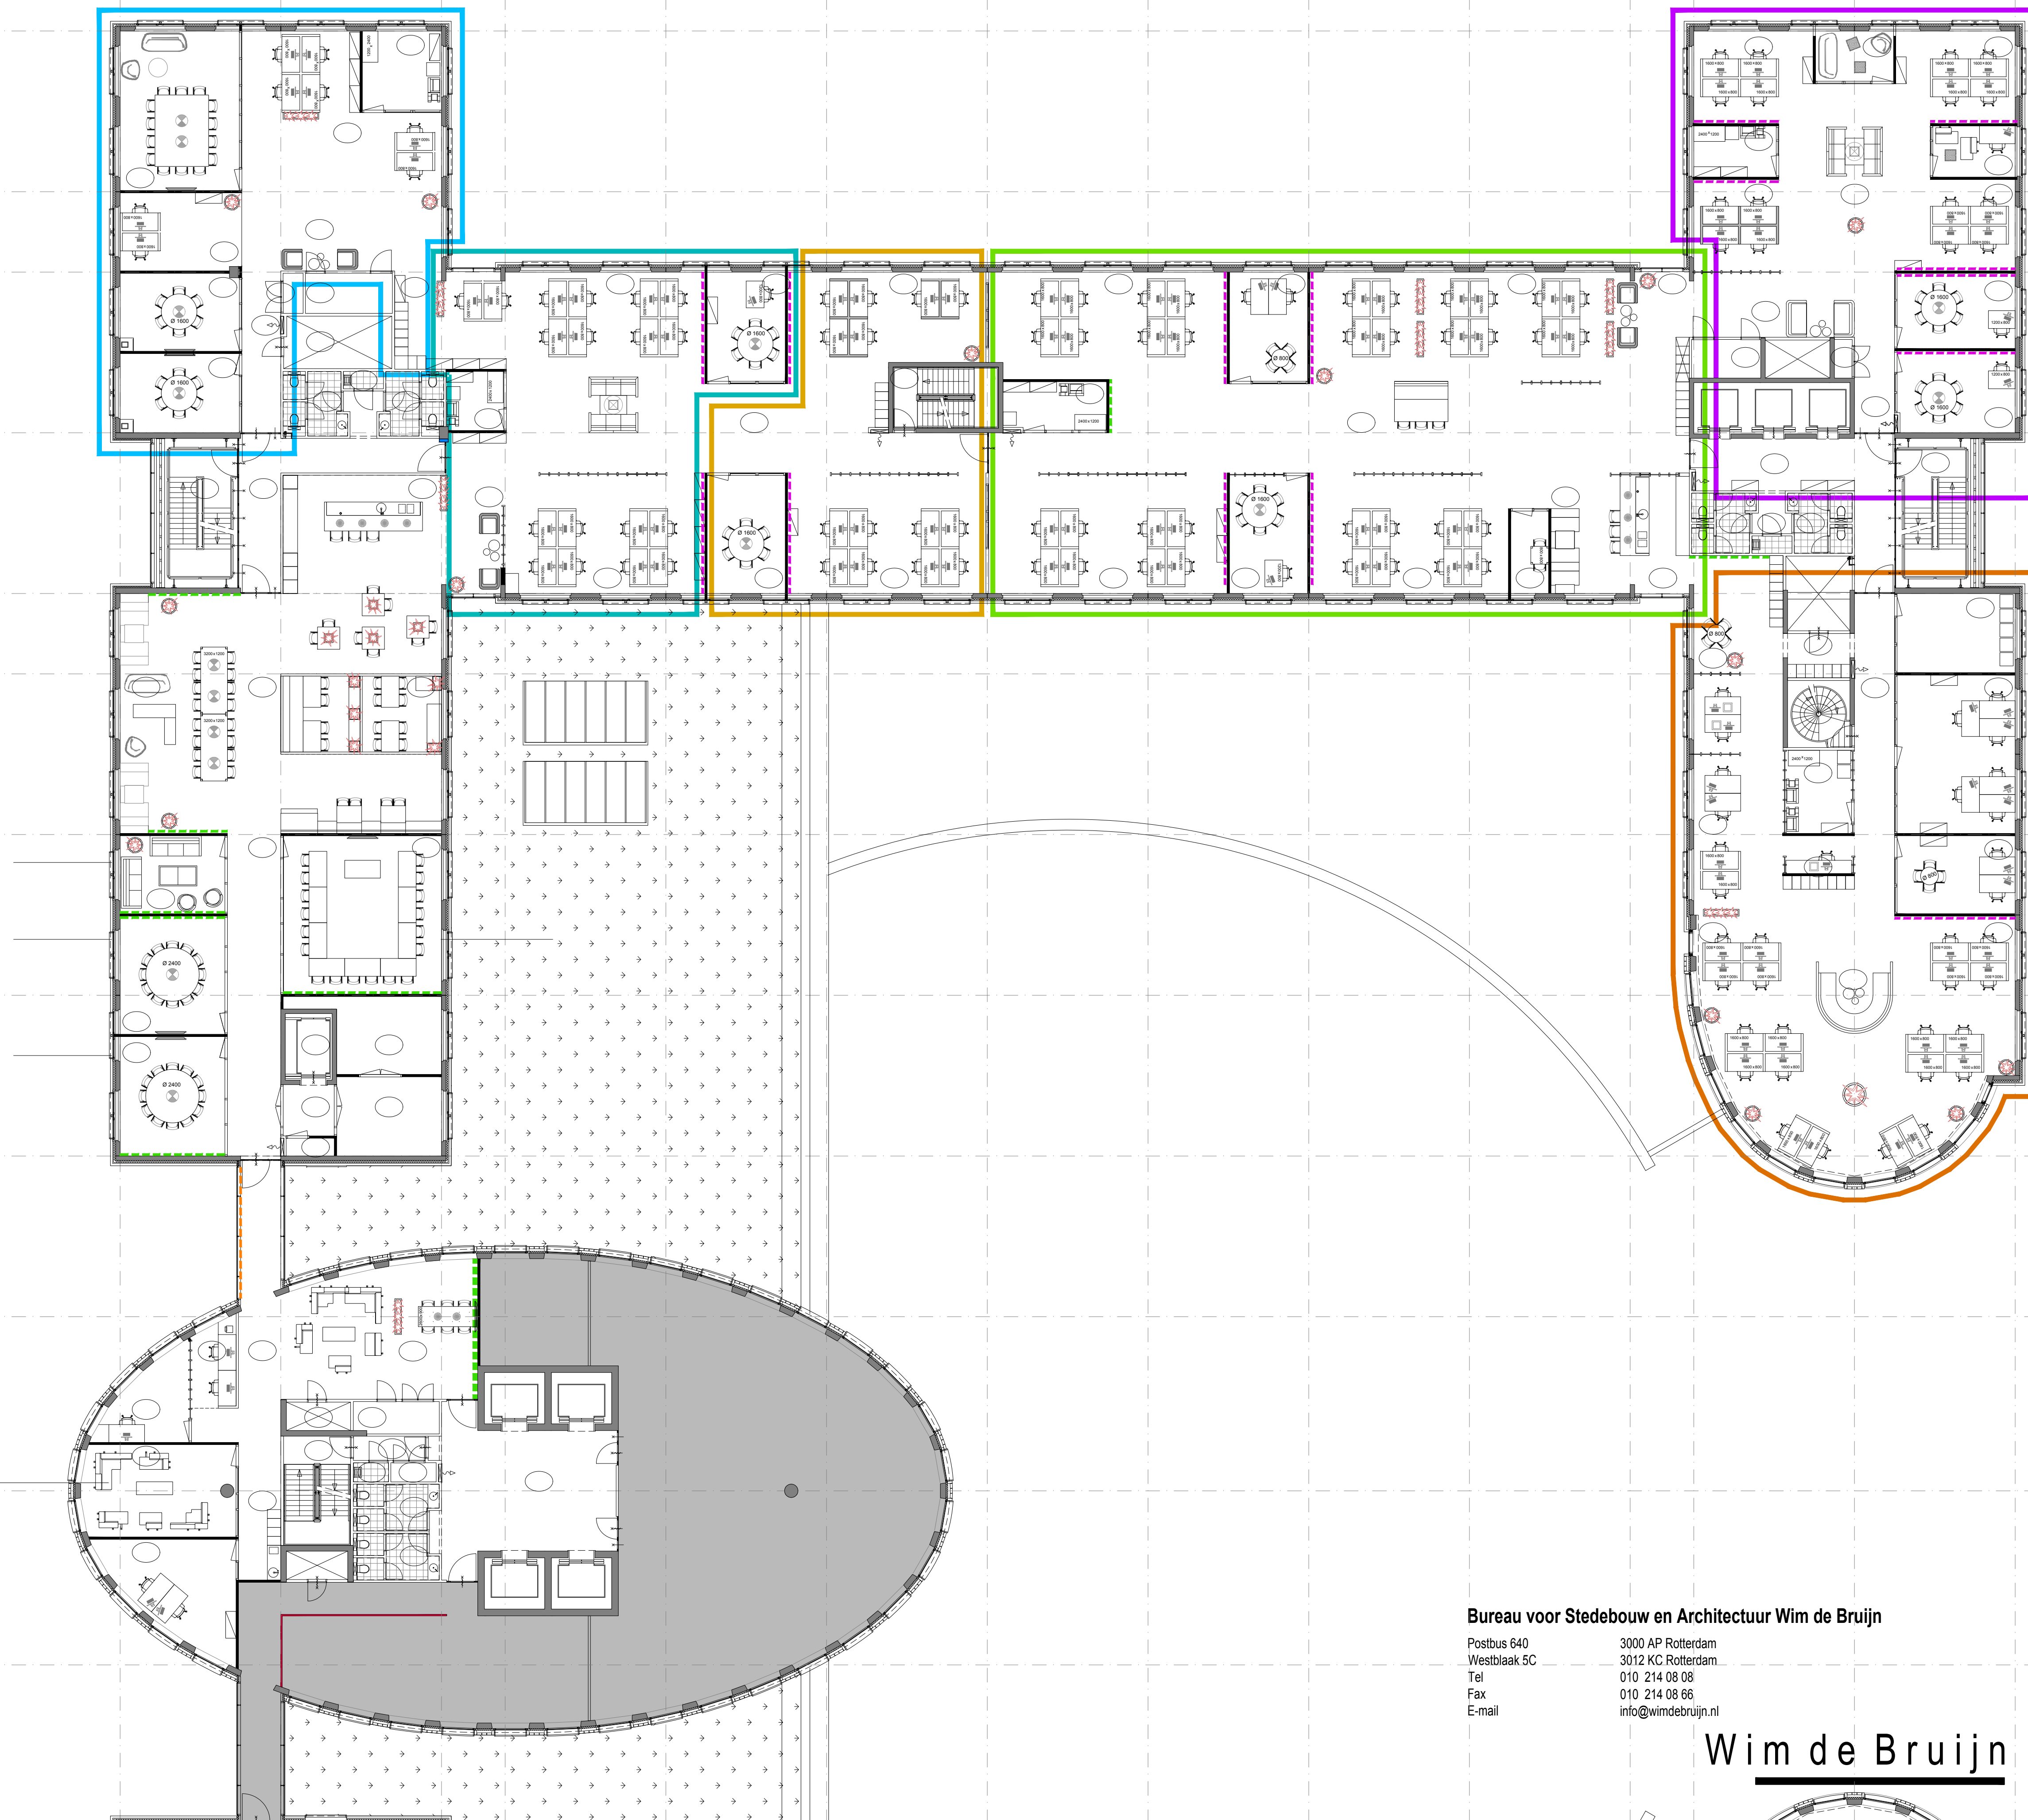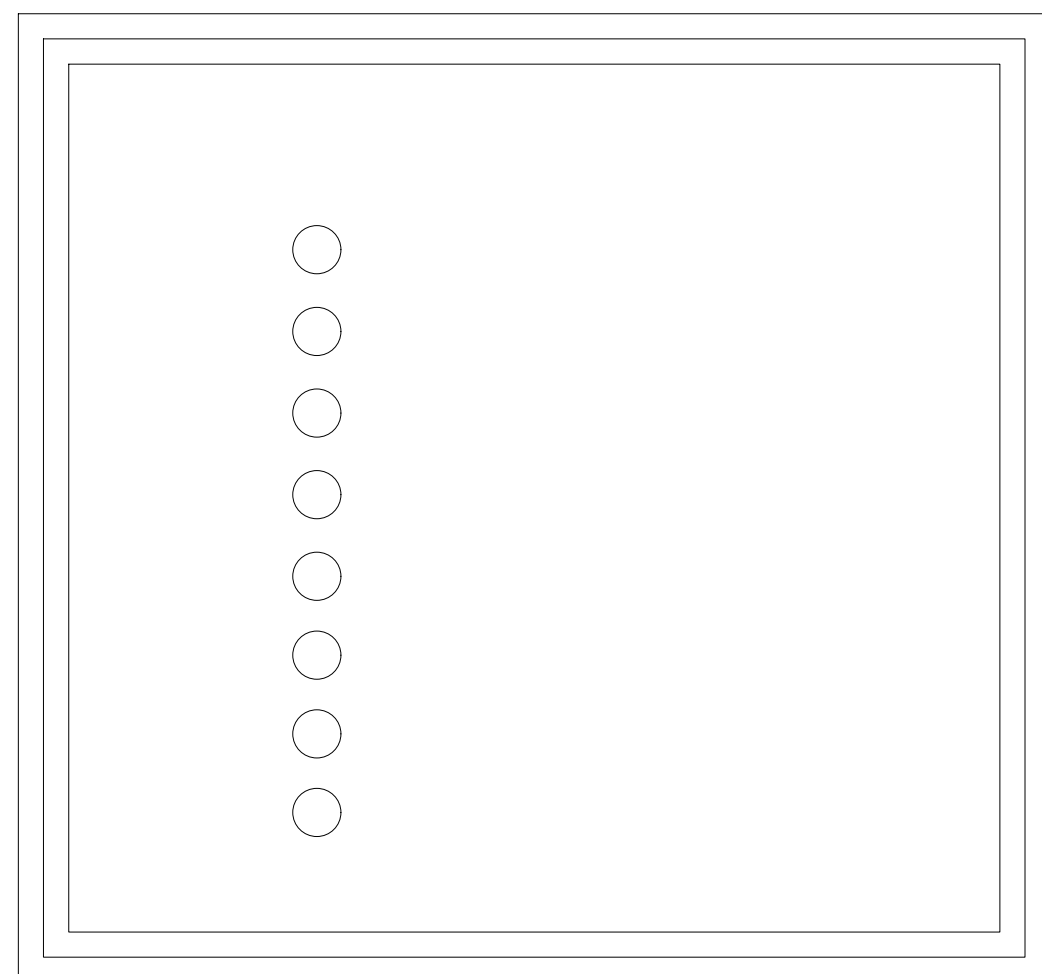

CIZ - Utrecht
Hoofdkantoor - verdieping 2
formaat A1 - schaal 1:150
werknummer 3647

6 februari 2017


0 2,5 12,5m

Bureau voor Stedebouw en Architectuur Wim de Bruijn

Postbus 640
Westblaak 5C
Tel
Fax
E-mail

3000 AP Rotterdam
3012 KC Rotterdam
010 214 08 08
010 214 08 66
info@wimdebruijn.nl

Wim de Bruijn

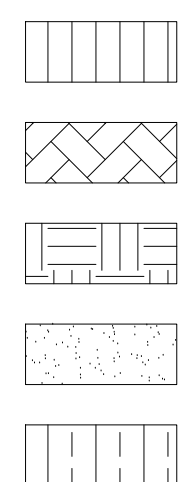

fase 2

fase 1

fase 3

CIZ - Utrecht
Hoofdkantoor - verdieping 2
formaat A1 - schaal 1:150
werknummer 3647

6 februari 2017



Bureau voor Stedebouw en Architectuur Wim de Bruijn

Postbus 640
Westblaak 5C
Tel
Fax
E-mail

3000 AP Rotterdam
3012 KC Rotterdam
010 214 08 08
010 214 08 66
info@wimdebruijn.nl

Wim de Bruijn