


verdieping 5

variant 2

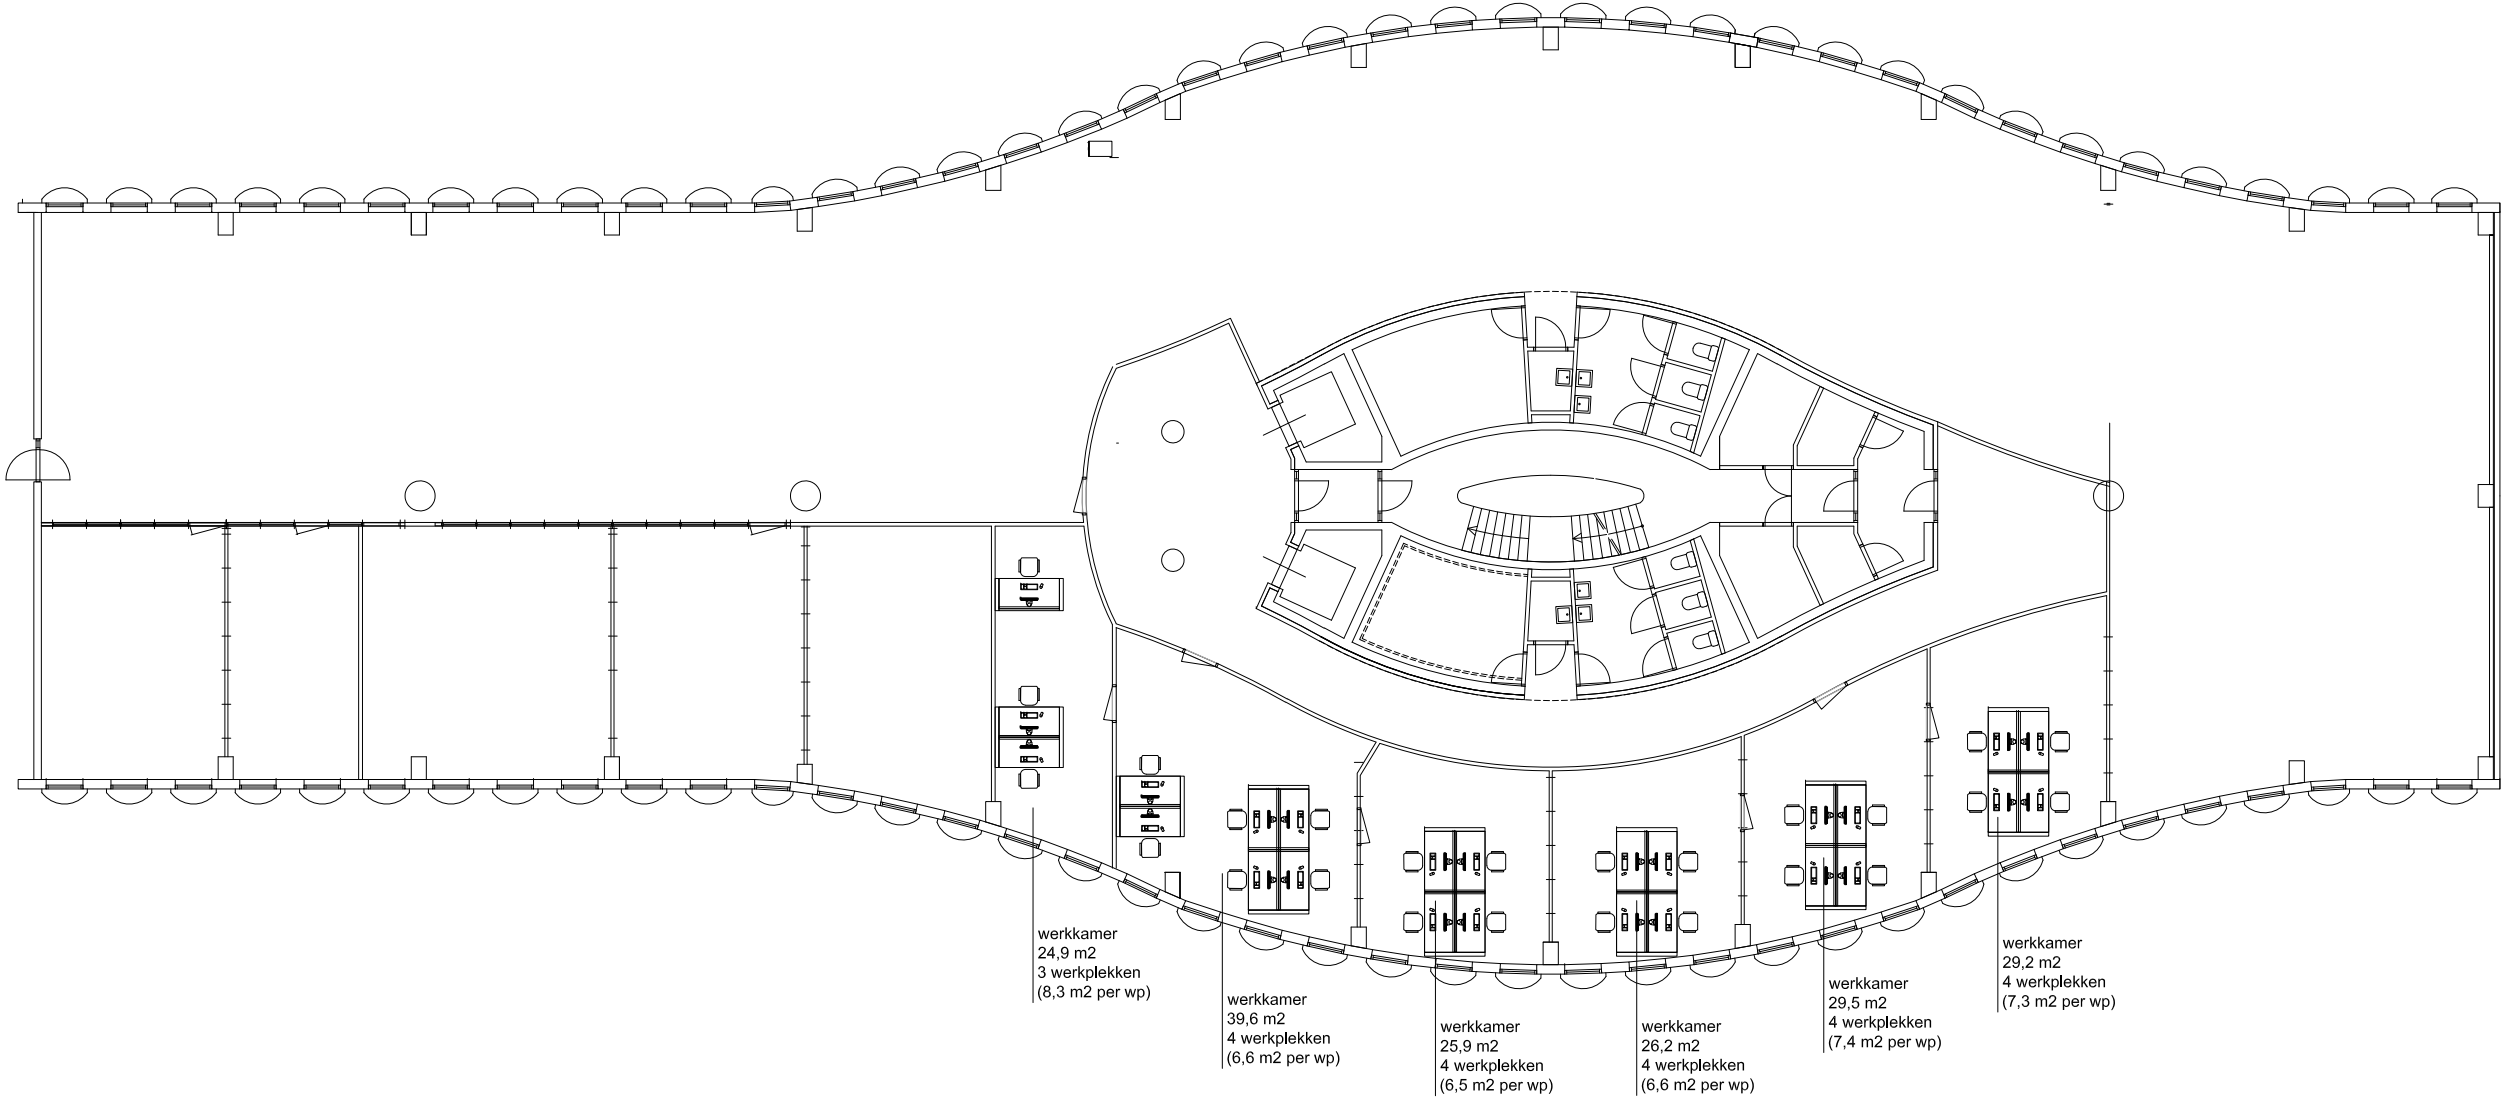

3820 - CIZ Amsterdam
Overschiestraat 55
Verdieping 5
formaat A3 - schaal 1:200

