


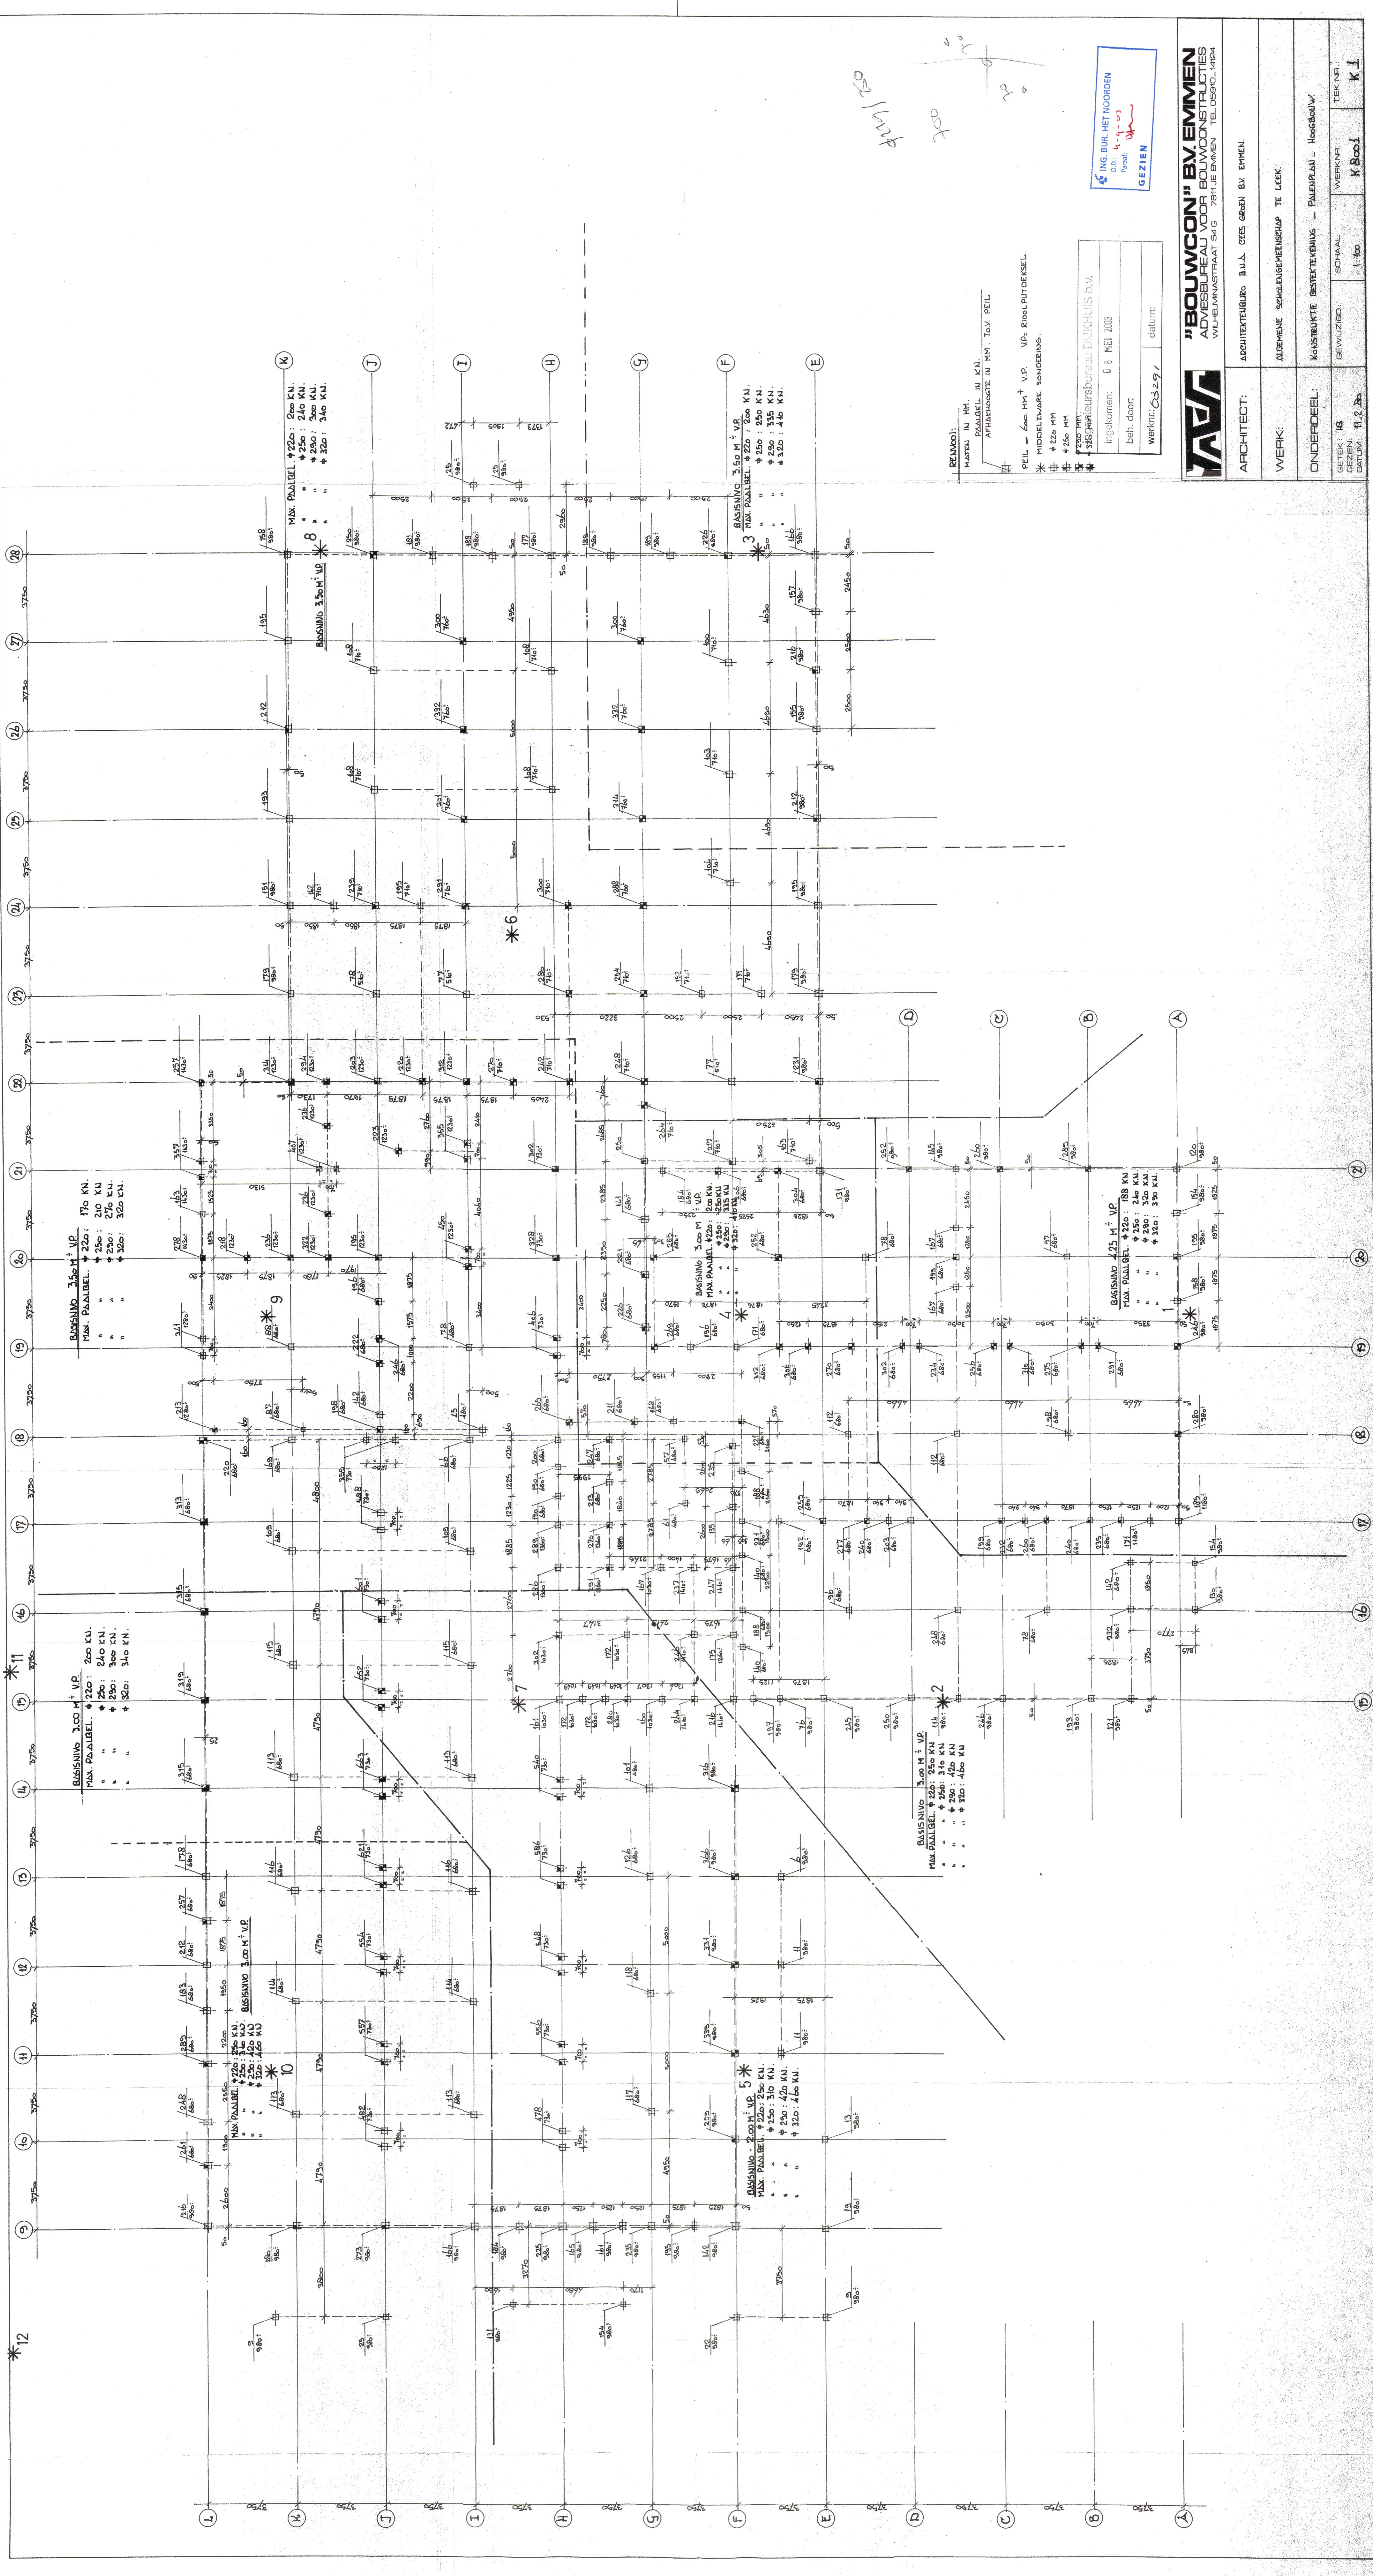

9m/102
oot
no

ING. BUREAU HET NOORDEN
D.D. 4-1-01
Paraf:
GEZIEN

INGENIEURSBUREAU DIJKHUIS B.V.
Ingekom: 0 8 MEI 2003
bsh door:
Werknr: C3291 datum:

RENNOCI:
MASTEU IN MM
PAAIBEL IN KN
AFRIJSHOOGTE IN MM, TOV PEIL
PEIL = 2.50 MM ± VP VP: RIJSLAATDEKSEL.
* MIDDELTWAAR SONGEENS.
* ± 220 MM
* ± 250 MM
* ± 250 MM
* ± 250 MM



"BOUWCON" BV EMMEN
ADVISEUR EN TOEZICHTER
WU-REKONSTRUKTIE

ARCHITECT:	ARCHITECTENBUREAU B.J.A. GIES GAREN BV EMMEN.			
WERK:	ALGEMENE SCHOUWINGEN EN TE LEEK.			
ONDERDEEL:	KONSTRUKTIE BESTEKEVENING - PALENRIJEN - HOESBOLIV.			
GETEK. NR.	GEWUJZIGD.	SCHAAL	WERKNR.	TEK. NR.
11.2.35	1:100	K 8001		K 1