


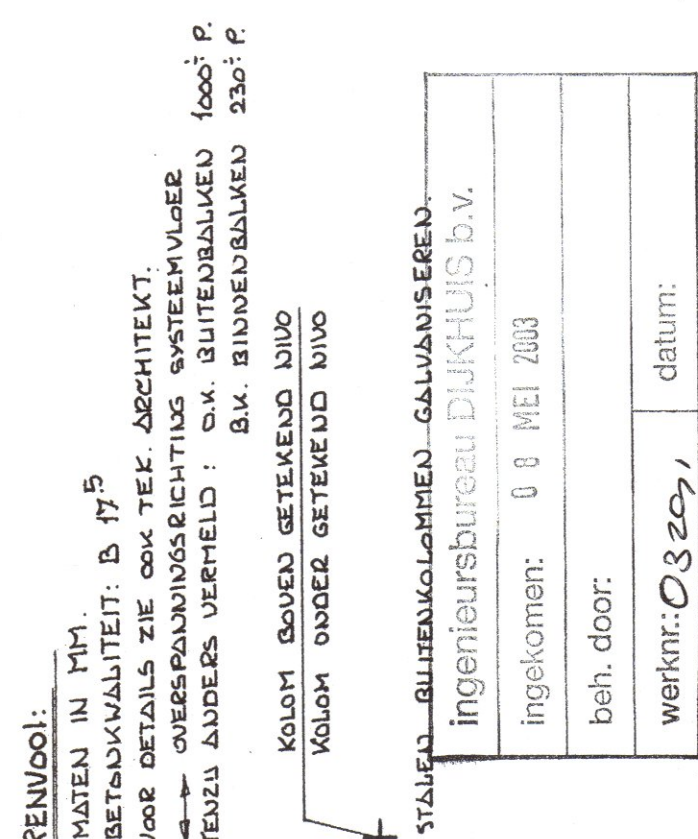

"BOUWCON" B.V. EMMEN
ADVIESBUREAU VOOR BOUWCONSTRUCTIES
WILHELMINA STRAAT 54 G 7811 JE EMMEN TEL. 05970-14124

ARCHITECT:

INTEKTENBUREAU B.N.A. CEES GROEN B.V. EMMEN

WEEK:

699
MENE SCHOLINGEMEENSCHAP TE LEEK

ONDERDEEL:

STRUKTIE BESTEKTEKENING - 1^o NIVO - HOOGBOLW.

GETEK : 103
GEZEN :

WIJZIGD:	SCHAAL:	WERKNR.:	TEK.N
----------	---------	----------	-------

GEZIEN:
DATUM: 11-2-80

1:100	K-2001	1
-------	--------	---