

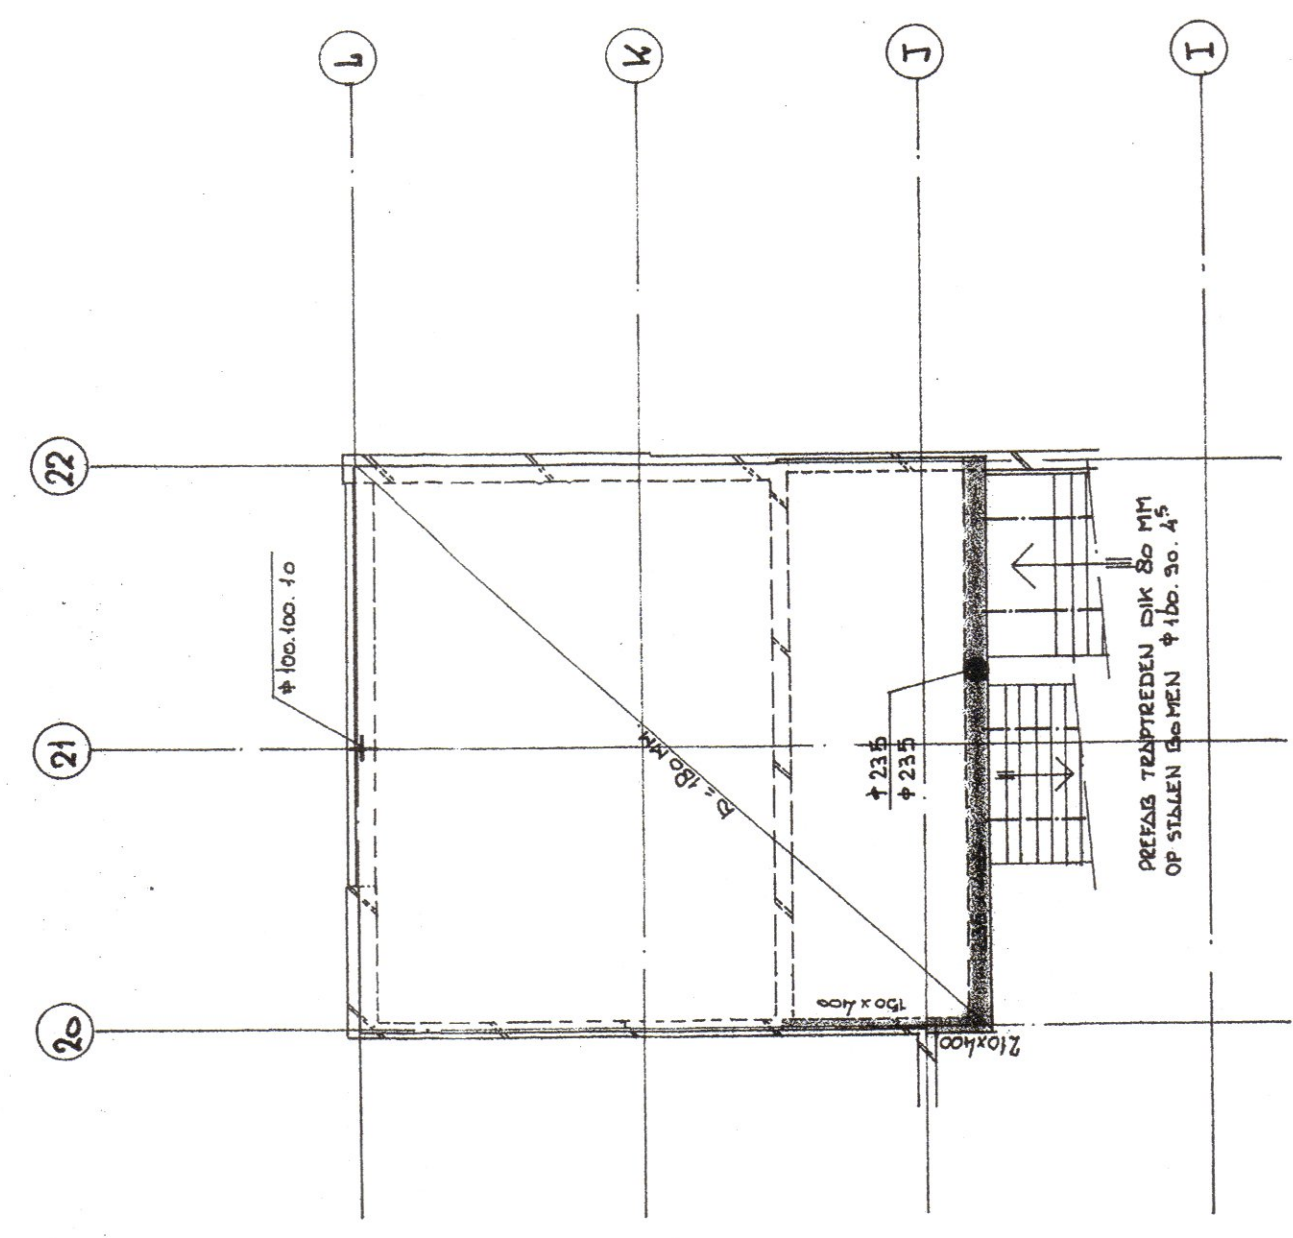


56-295 01057

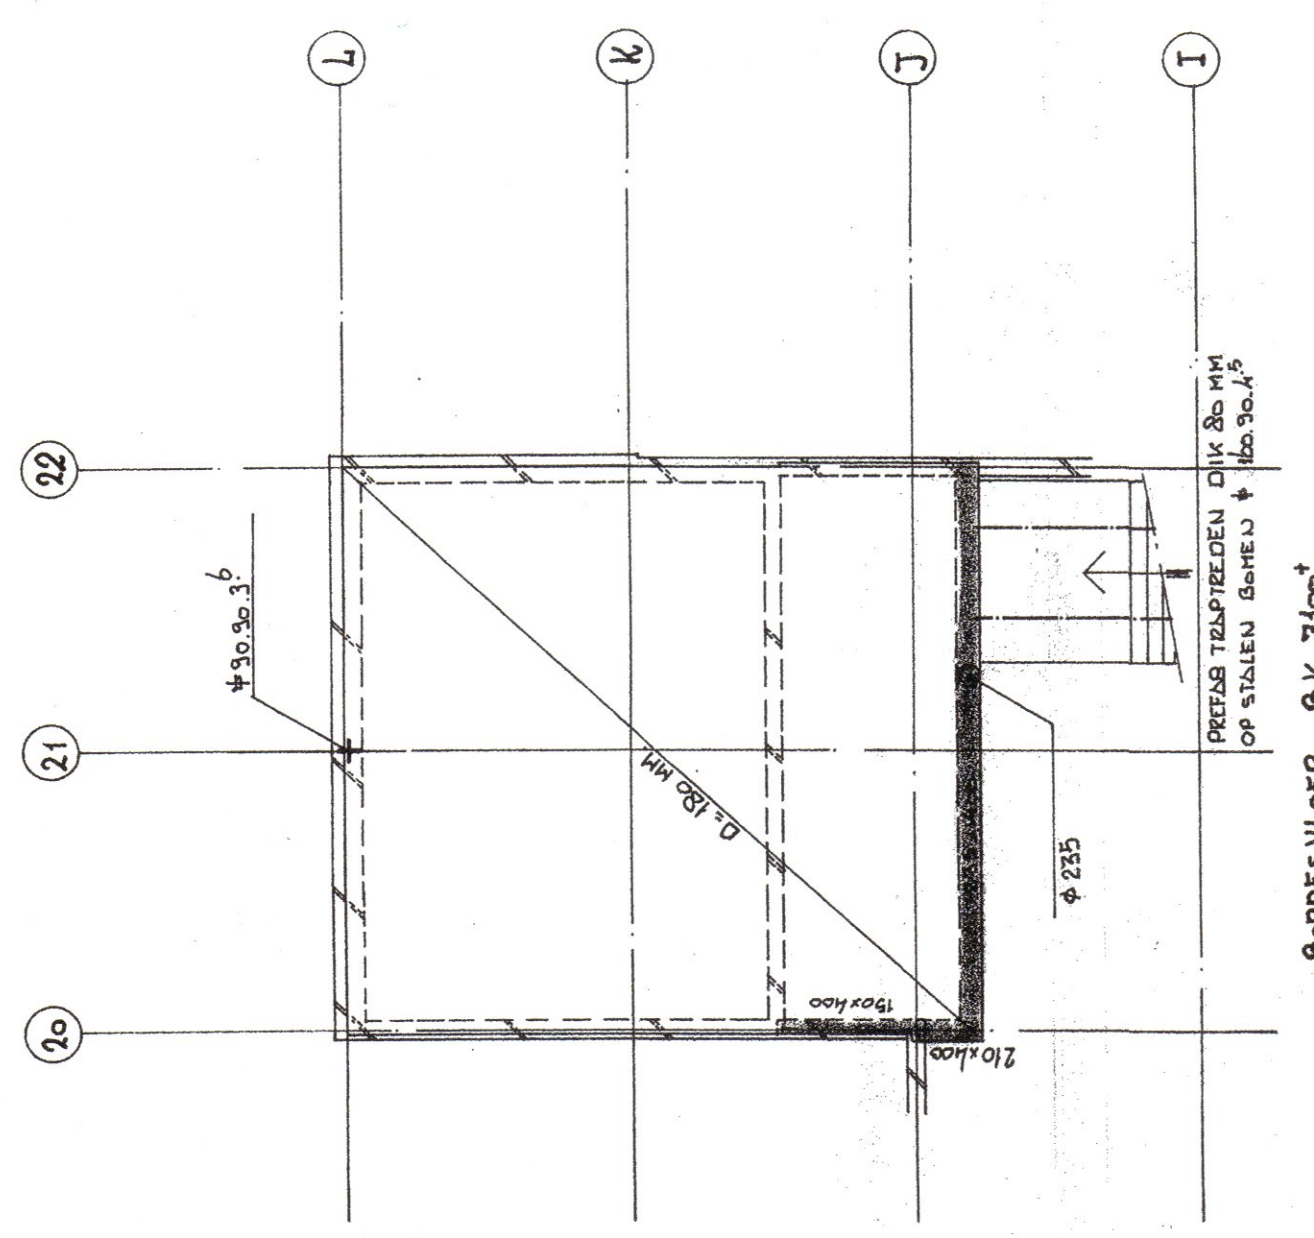

PLANNO:
INTERIEUR
VOOR DETAILS ZIE TEK. ARCHITEKT.
PREFABRIKATIEKONSTRUKTIES VAN STALEN BALKEN OP M.M. ZONDERE
OPLEGGEN VAN STALEN BALKEN OP M.M. ZONDERE
VOORDELS NAARDE BEHEEREN.
STALDOK TE BEPALEN VAN DE DREKTE.
BETONKVALITEIT: B 22
KOLommen BAKEN GETEKEND NING
KOLommen ONDER GETEKEND NING

Ingenieursbureau DUKHUIS B.V.
Ingekomen: 08 MEI 2003
bsh. door:
werknr.: 032971 datum:

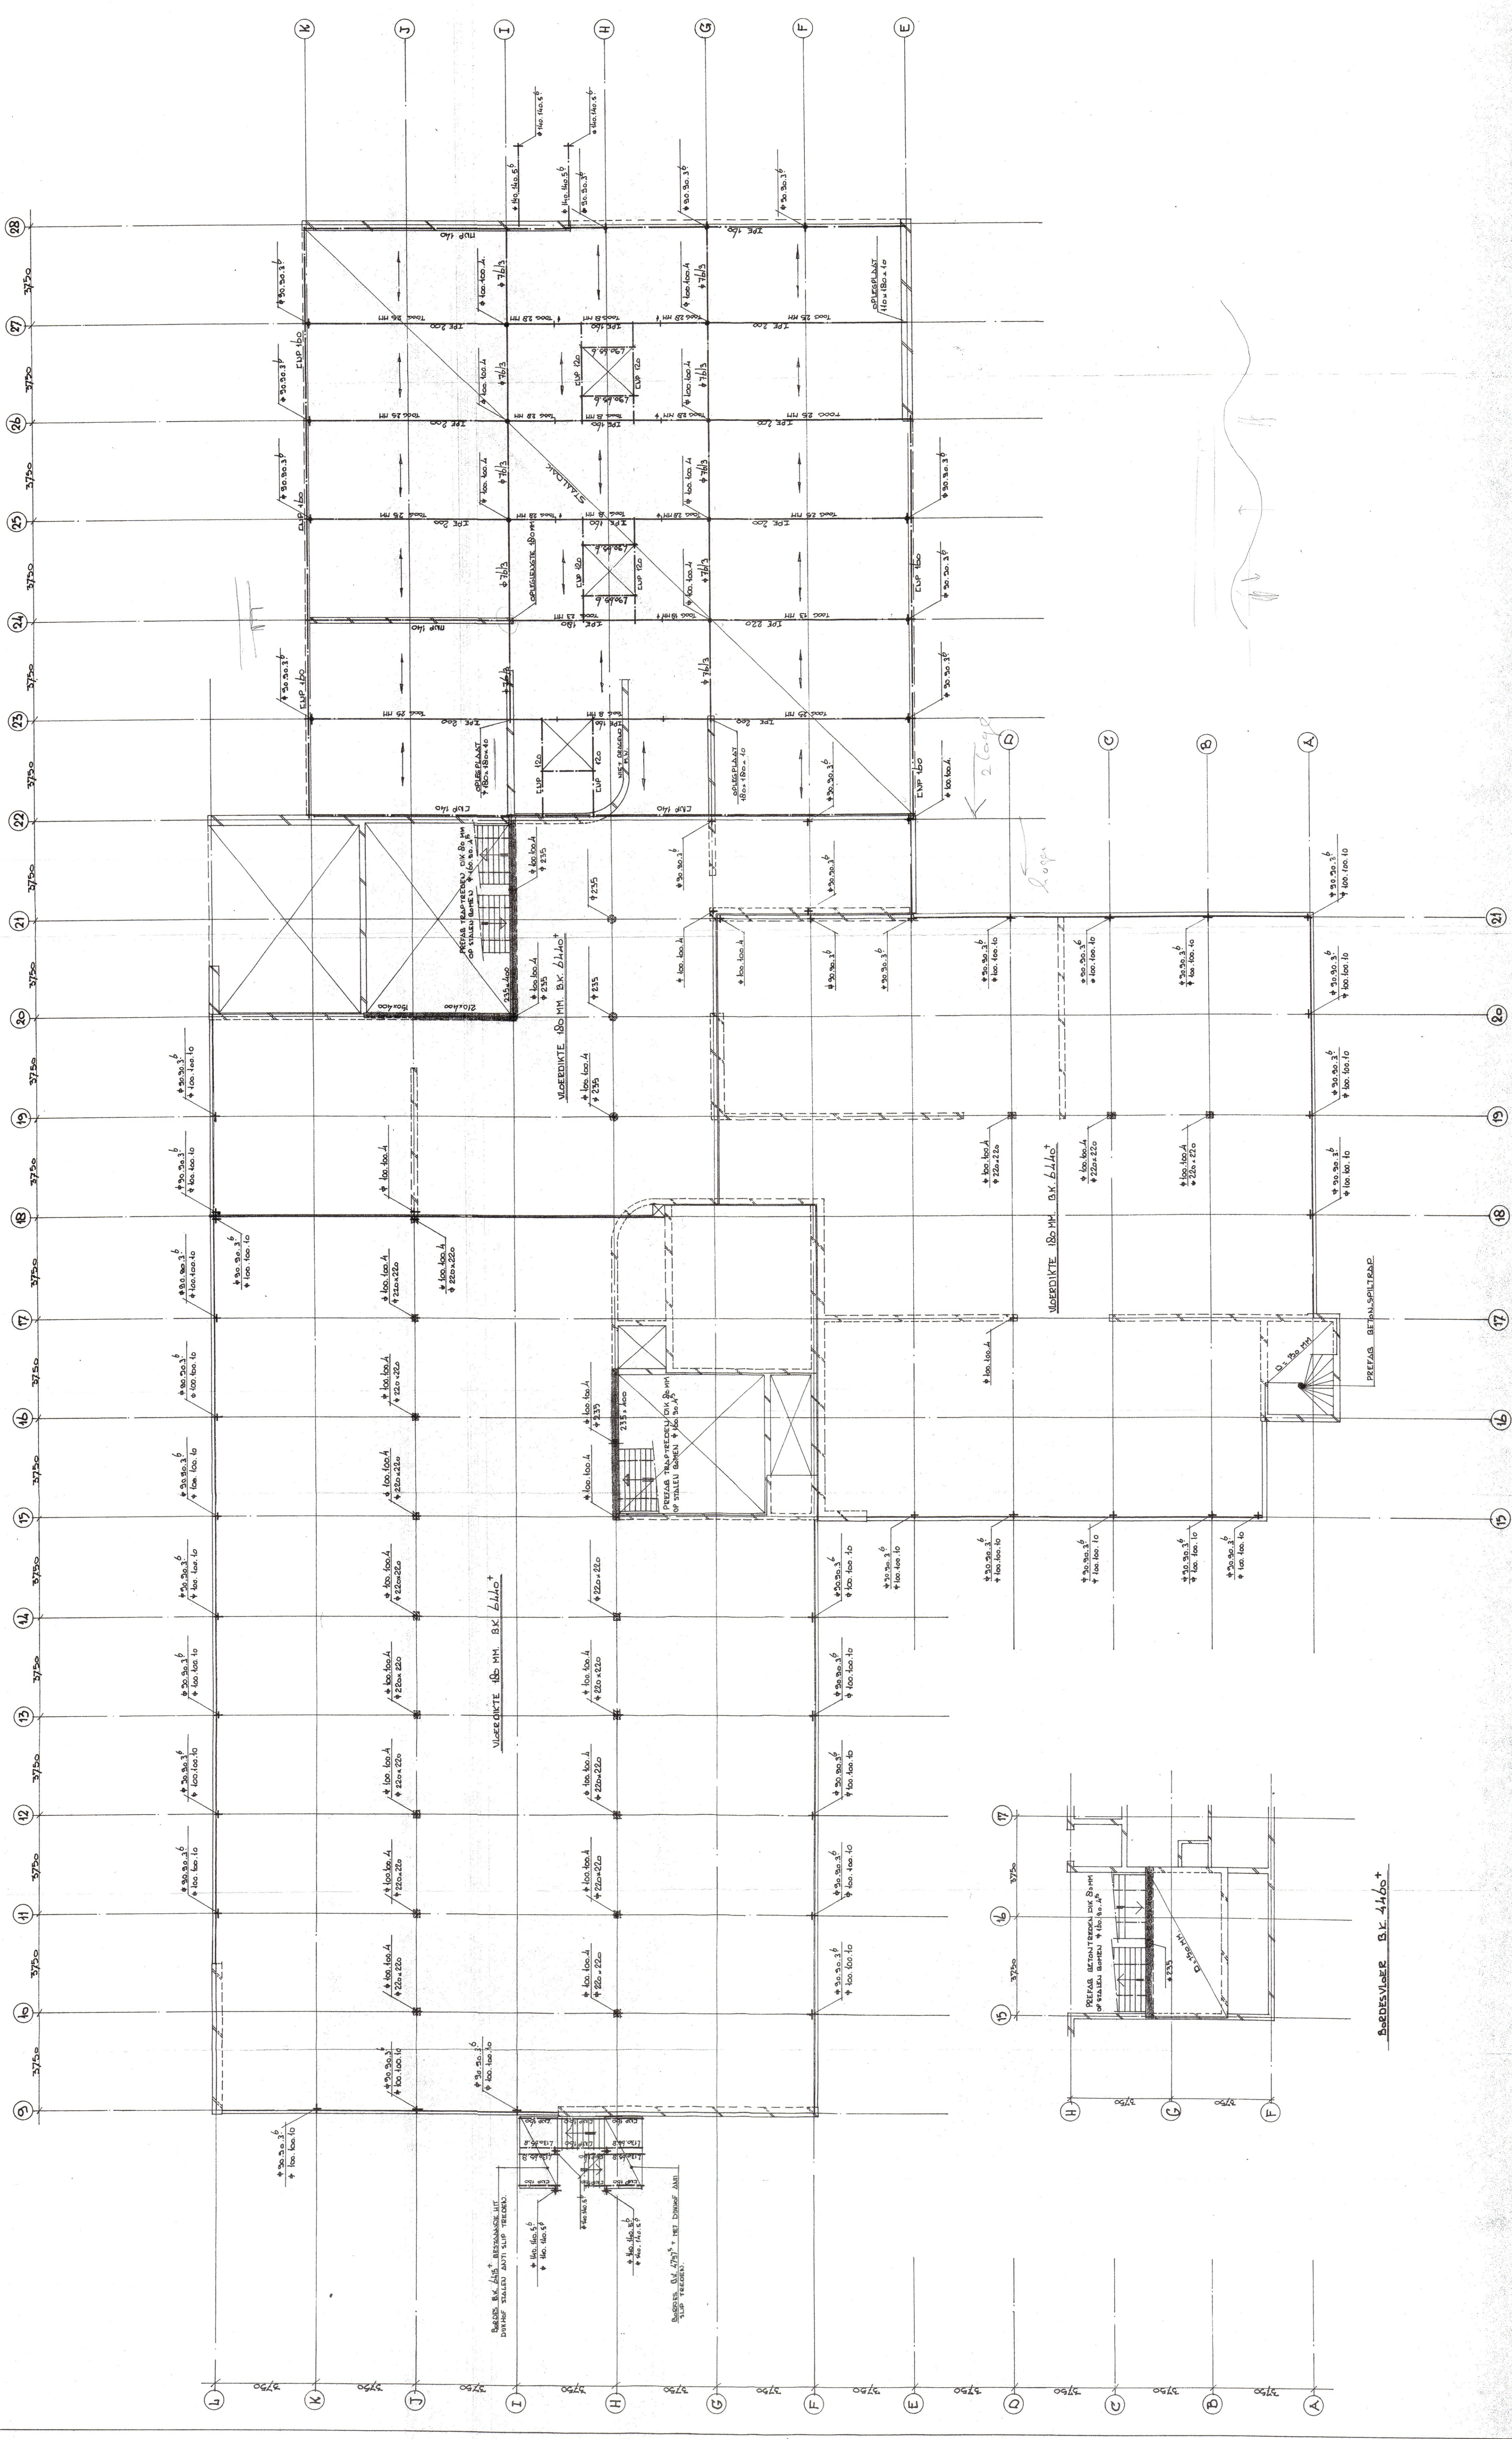

"BOUWCON" B.V. EMMEN ADVESBUREAU VOOR BOUWCONSTRUKTIES WILHELMINA STRAAT 54 G TEL 0931-414284			
ARCHITECT:	ARCHITECTENBUREAU B.N.A. DEES GROEN B.V. EMMEN.	WERK:	ALGEMENE SCHIENENRECHENING TE LEEK.
ONDERDEEL:	KAUSTRUKTIE BESTEKTEKENING - 3 ^e NING - HOOGBOUW	GEZIE:	3 ^e NING - HOOGBOUW
GETEK:	18	WERKNR:	K 8001
GEZIE:	18	SCHAAL:	1:100
DATUM:	11-2-80	TEK.NR.:	K 4