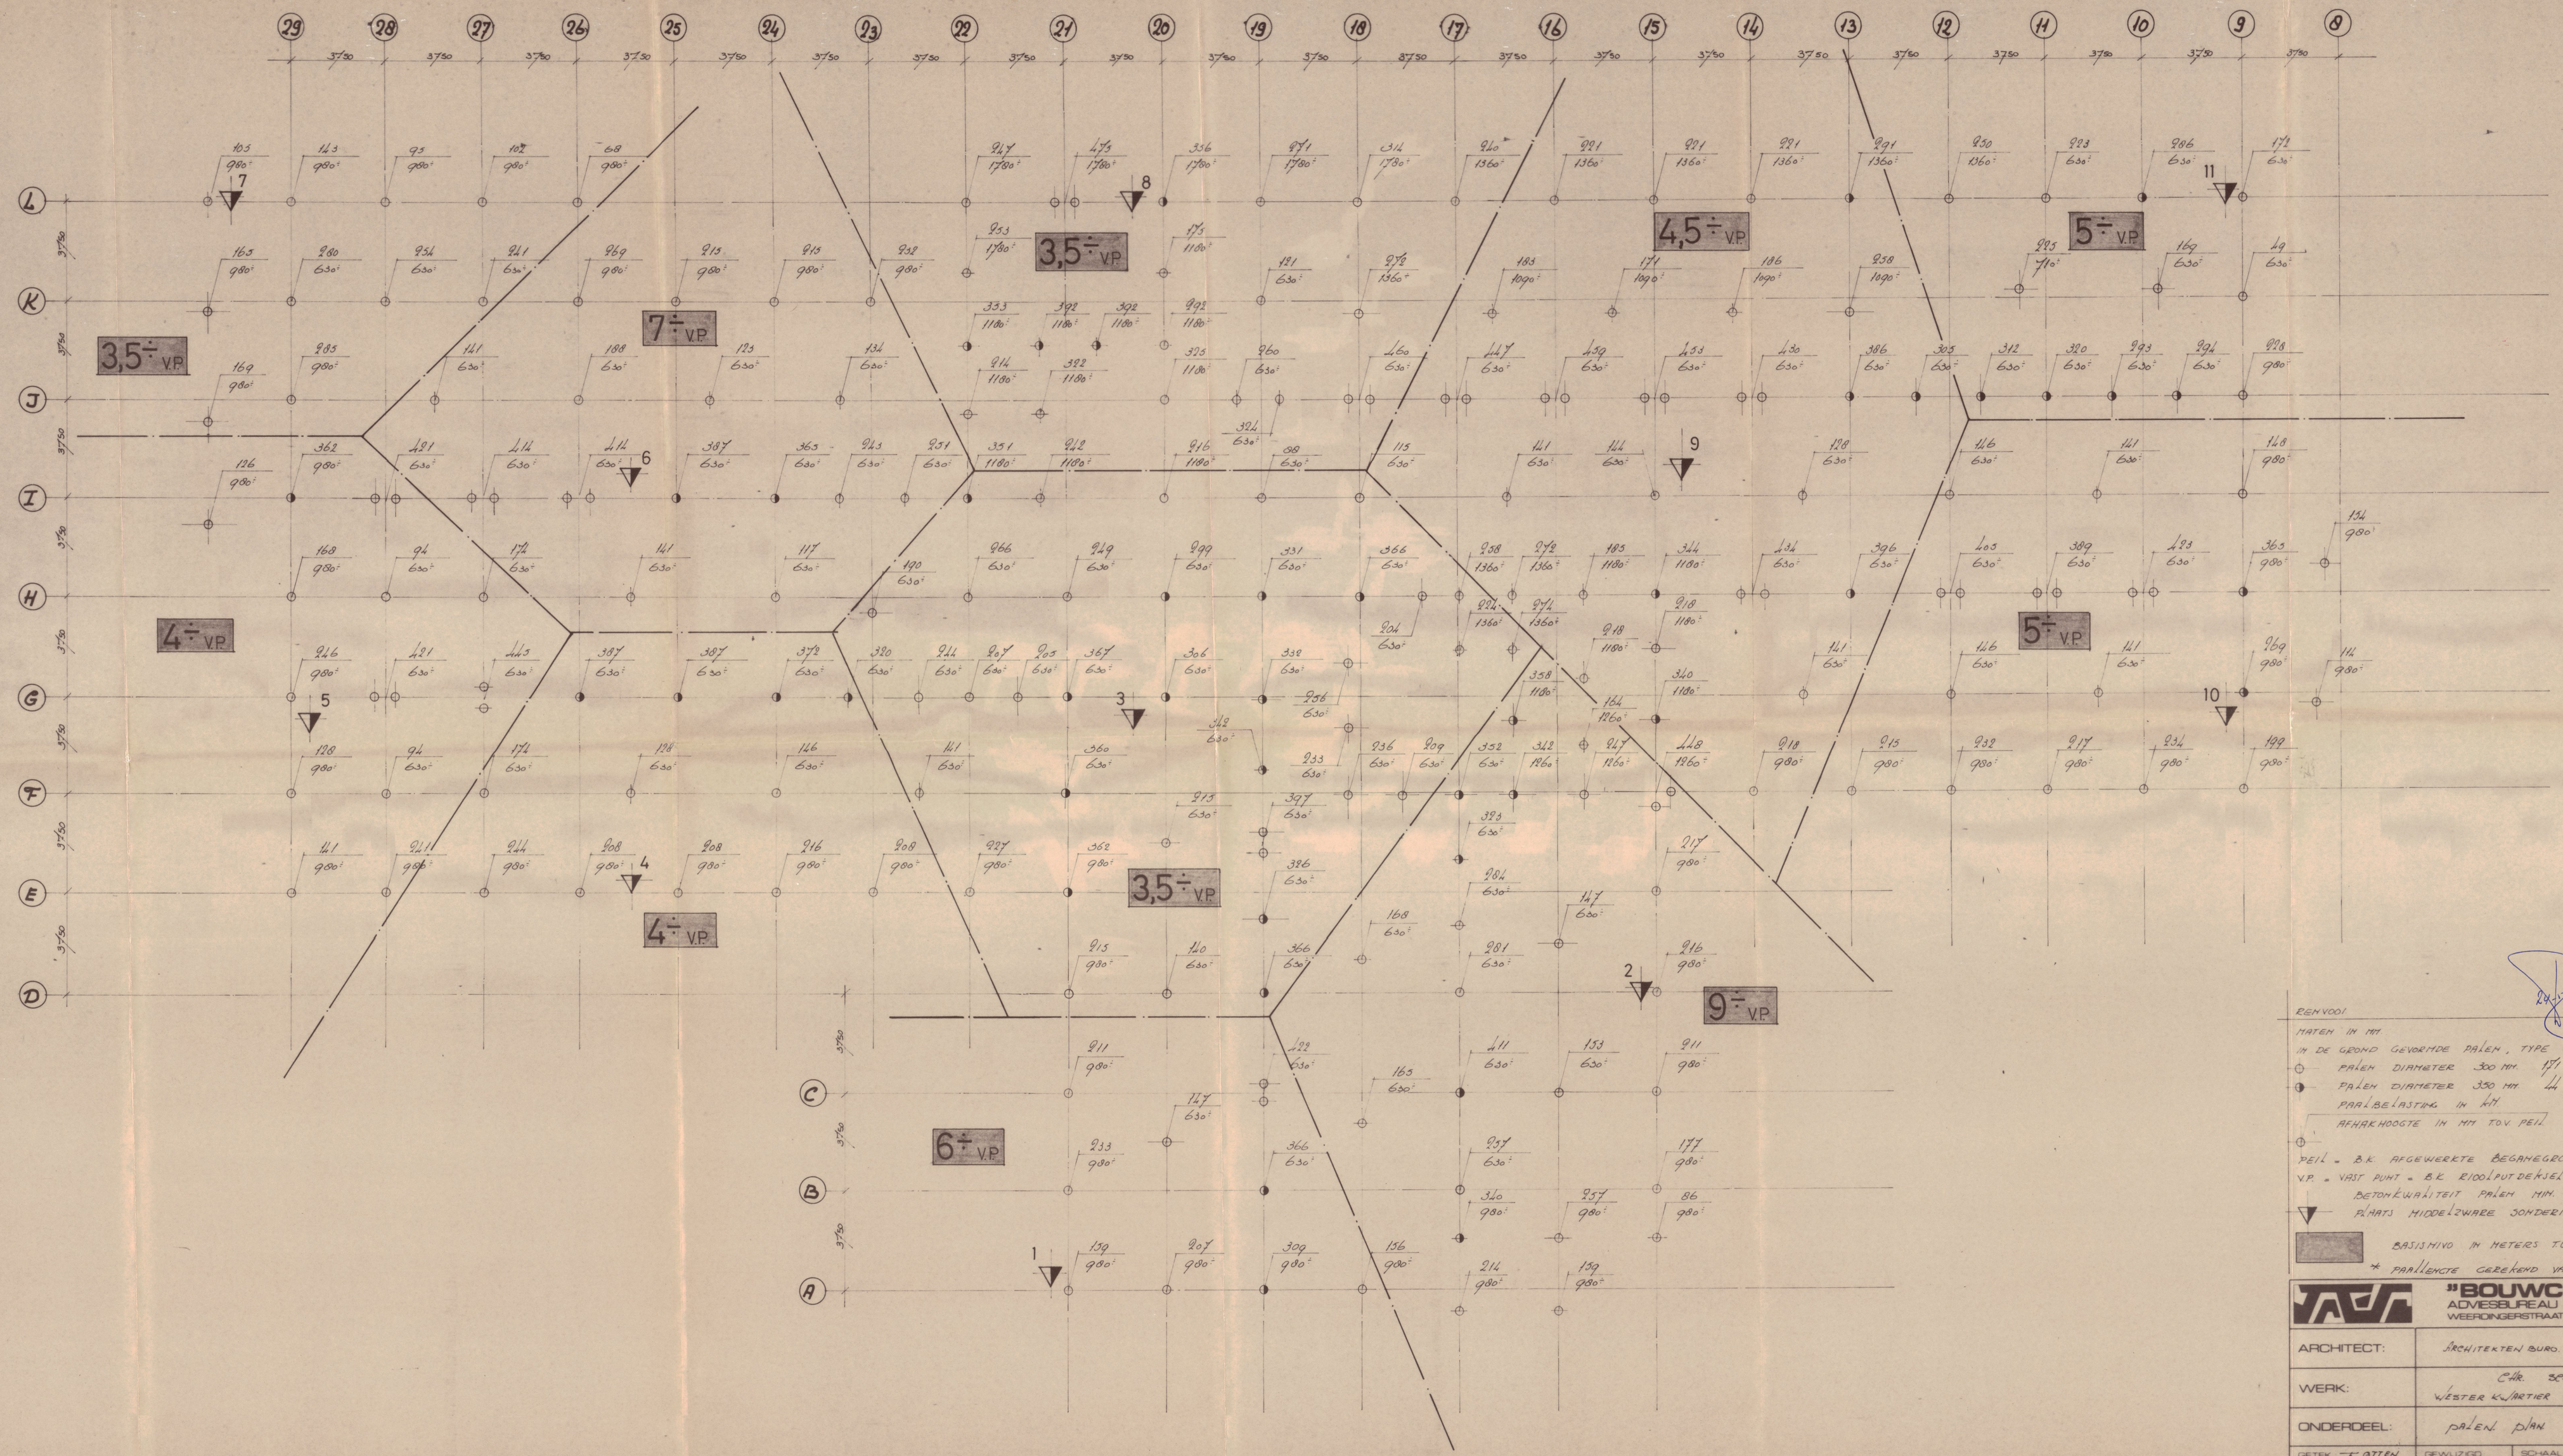

REINVOOI

MATEN IN MM

IN DE GROND GEVORMDE PALEN, TYPE SCHROEFPAAL.

PALEN DIAMETER 300 MM. 171 STUKS LG. GEM. 4770 MM *

PALEN DIAMETER 350 MM. 44 STUKS LG. GEM. 4320 MM *

PAALBELASTING IN KN

AFHAKHOOGTE IN MM T.O.V. PEIL

PEIL = B.K. AFGEWERKTE BEGANEGRONDVLOER = 620 MM T.V.P.

V.P. = VAST PUNT = B.K. RIOOLPUT DE KISEL DEIESSPRONG LINDENSTEINLAAN.

BETONKWALITEIT PALEN MIN. B 22.5

PLAATS MIDDELZWARE SONDERING.

BASISNIVO IN METERS T.O.V. VAST PUNT.

* PAALLENGTE GEREKEND VAN BASISNIVO TOT AFHAKHOOGTE.

GEMEENTEWERKEN LEEK

"BOUWCON" B.V. EMMEN
ADVIESBUREAU VOOR BOUWCONSTRUCTIES
WEERDINGERSTRAAT 83 7815 SG EMMEN TEL. 05910-14194

ARCHITECT:	ARCHITECTEN BURO. B.N.A. GEES. GROEN B.V. EMMEN TEL 05910-11212				
WERK:	C.M.K. SCHOLENGEMEEN SCHAP WESTER KWARTIER - NOORDENVELD. TE LEEK				
ONDERDEEL:	PALEN PLAN HOOG BOUW.				
GETEK: T. OTTEN GEZIEN: DATUM: 8.7.81.	GEWIJZIGD:	SCHAAL: 1:100	WERKNR: K 83120	TEK NR: K-1	

AFM 60x110