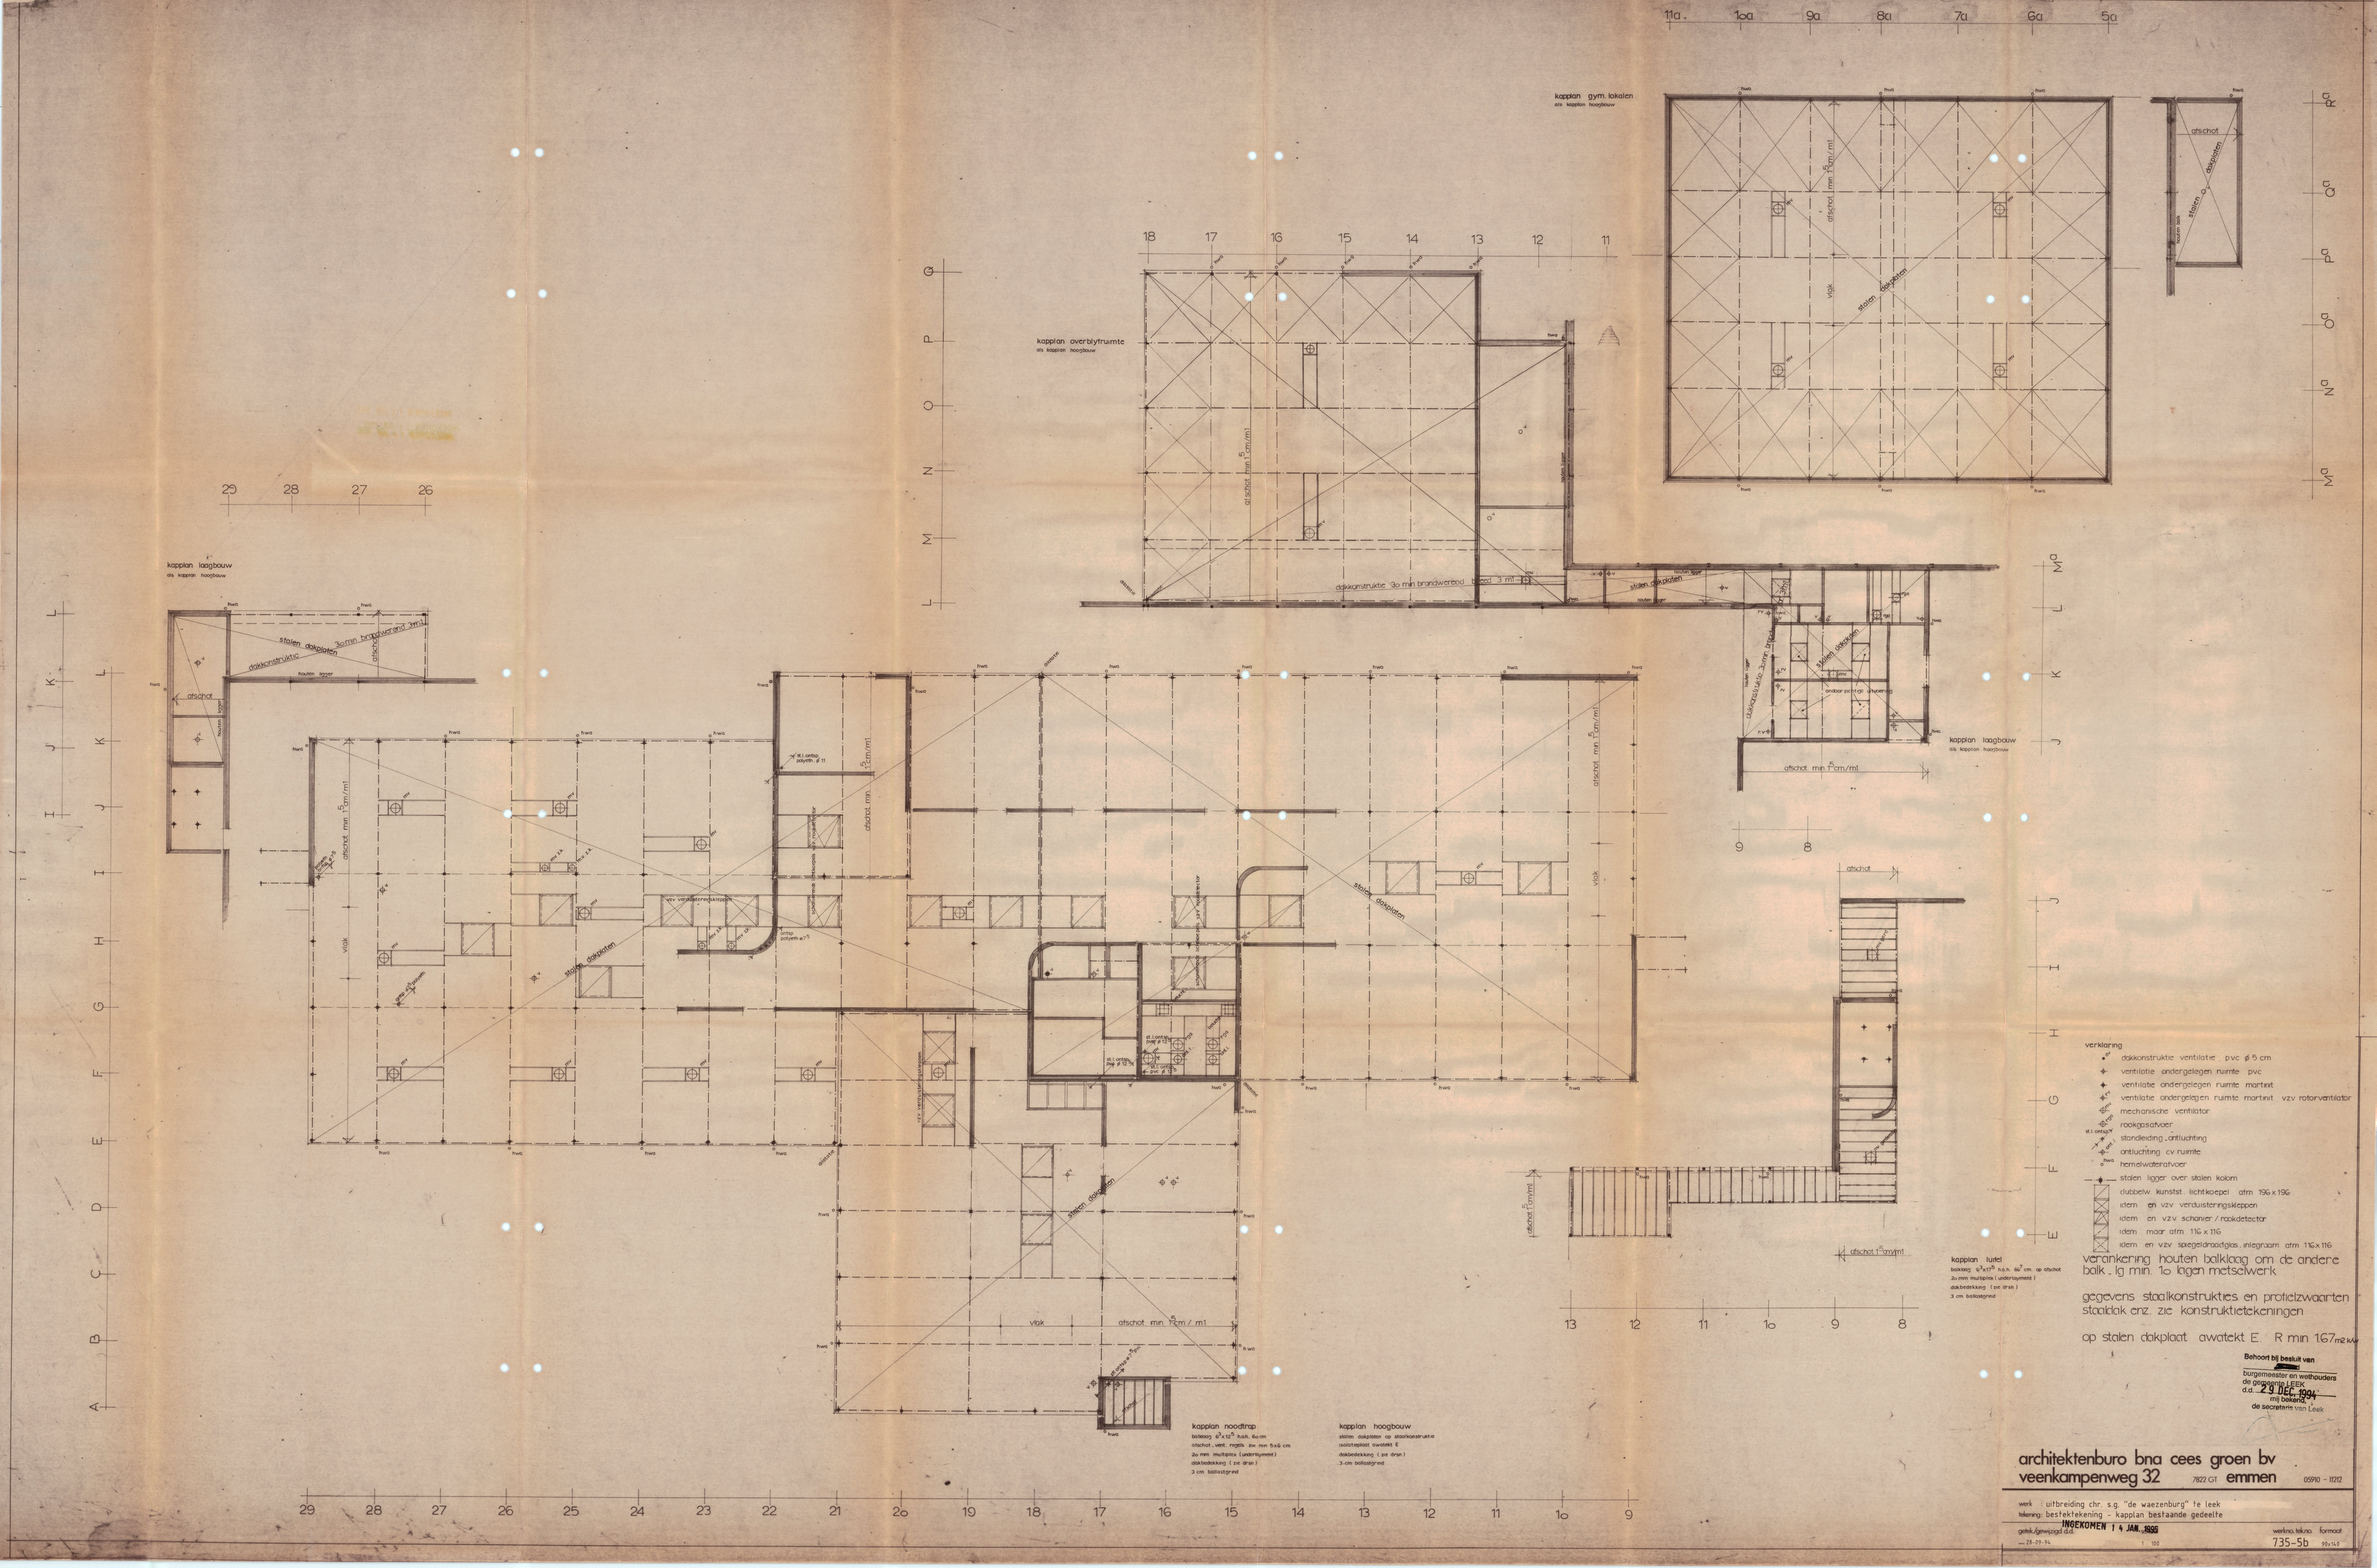
kapplan gym. lokalen
als kapplan hoogbouw
kapplan overblytruimte
als kapplan hoogbouw
kapplan laagbouw
als kapplan hoogbouw
kapplan laagbouw
als kapplan hoogbouw
kapplan noodtrap
balklaag 6"x12" h.o.h. 66 cm
afschot, vlakt regelm. aw. mm 5x66 cm
2x mm multiplex (underlayment)
dakbedekking (pe draw)
3 cm ballastgrind
kapplan hoogbouw
stalen dakplaten op staalkonstruktie
isolatieplaten overlakt E
dakbedekking (pe draw)
3 cm ballastgrind
kapplan luifel
balklaag 4"x11" h.o.h. 66 cm op afschot
2x mm multiplex (underlayment)
dakbedekking (pe draw)
3 cm ballastgrind
verklaring
dakkonstruktie ventilatie pvc ø 5 cm
ventilatie ondergelegen ruimte pvc
ventilatie ondergelegen ruimte martinit
ventilatie ondergelegen ruimte martinit vzv rotorventilator
mechanische ventilator
rookgasafvoer
standleiding „ontluchting
ontluchting cv ruimte
hemelwaterafvoer
stalen ligger over stalen kolom
dubbelw. kunststl. lichtkoepel afm 196 x 196
idem en vzv verduisteringsklappen
idem en vzv scharier / rookdetector
idem maar afm 116 x 116
idem en vzv spiegeldraadglas, inlegnaam afm 116 x 116
verankering houten balklaag om de andere balk. lg min. 1o lagen metselwerk
gegevens staalkonstrukties en profielzwaarten staalklak enz. zie konstruktietekeningen
op stalen dakplaat awatekt E R min 1.67 m2 kw/
Behoort bij besluit van
burgemeester en wethouders
de gemeente LEEK
d.d. 29 DEC. 1994
mij bekend,
de secretaris van Leek
architektenburo bna cees groen bv
veenkampenweg 32 7822 GT emmen 05910 - 11212
werk : uitbreiding chr. s.g. "de waezenburg" te leek
tekening: bestektekening - kapplan bestaande gedeelte
INGEKOMEN 14 JAN. 1995
getek./gewijzigd d.d.
28-09-94
1 : 100
werkno./tek.no. 735-5b
formaat 90x140