
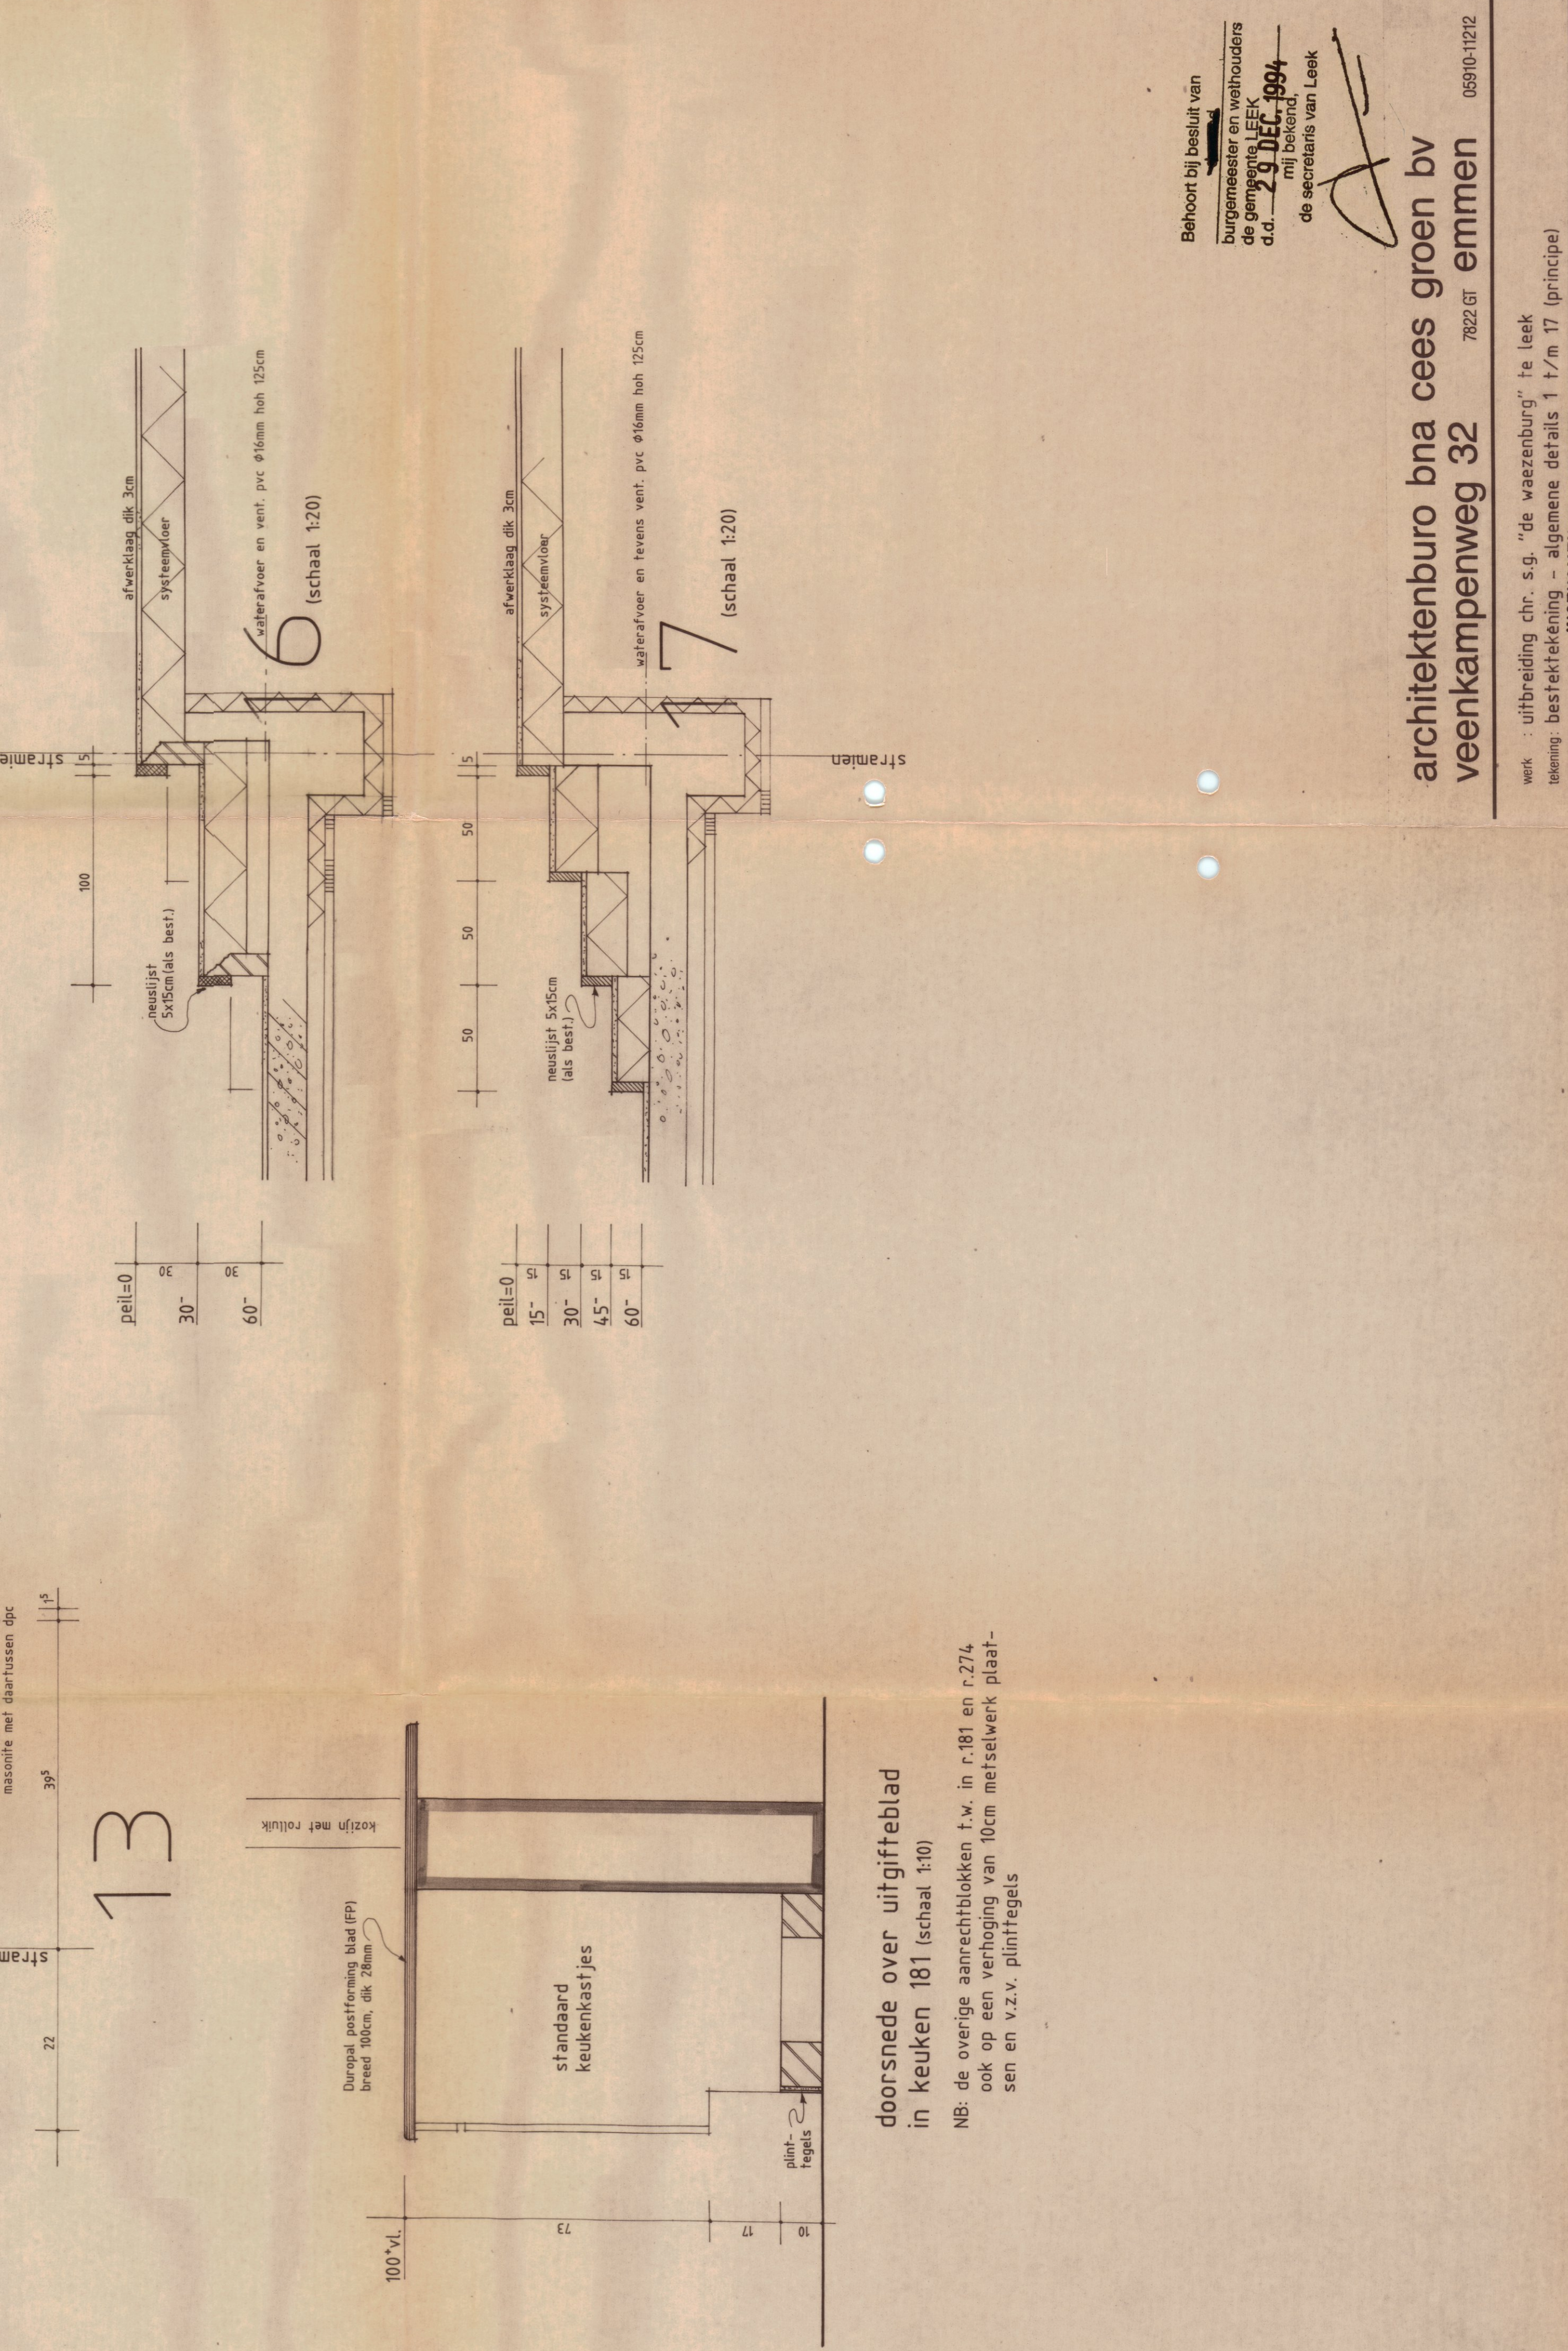
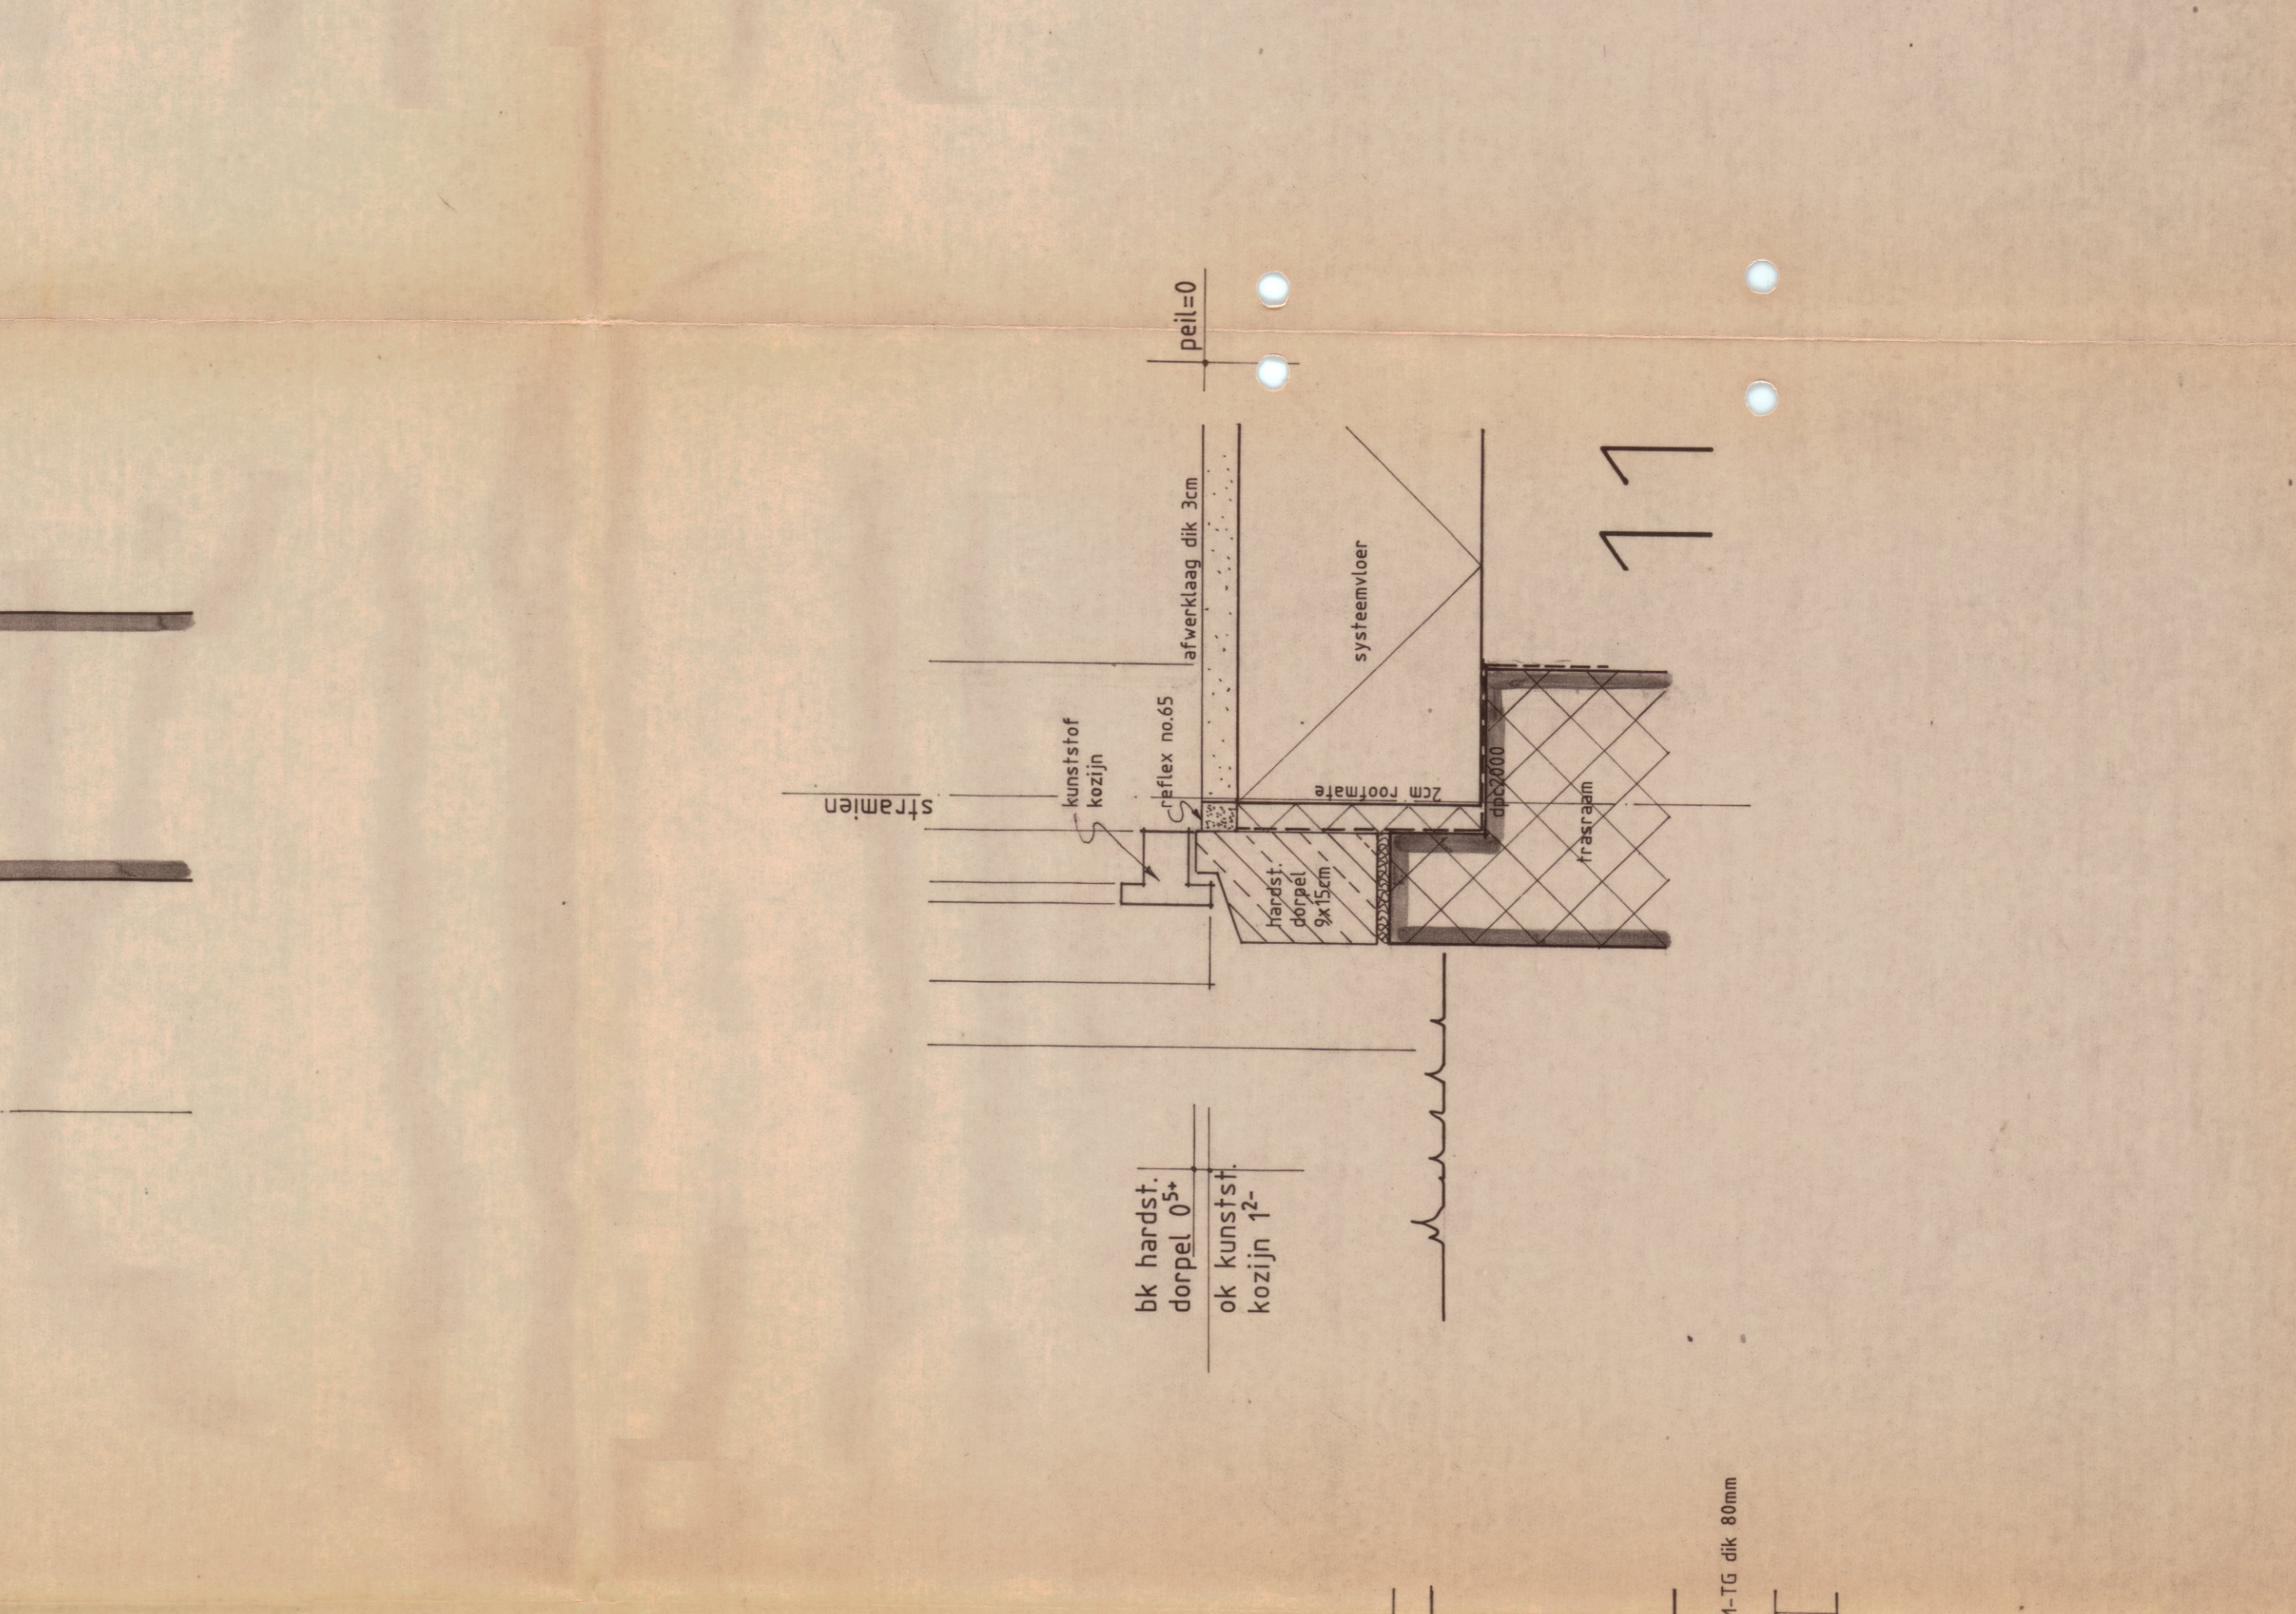


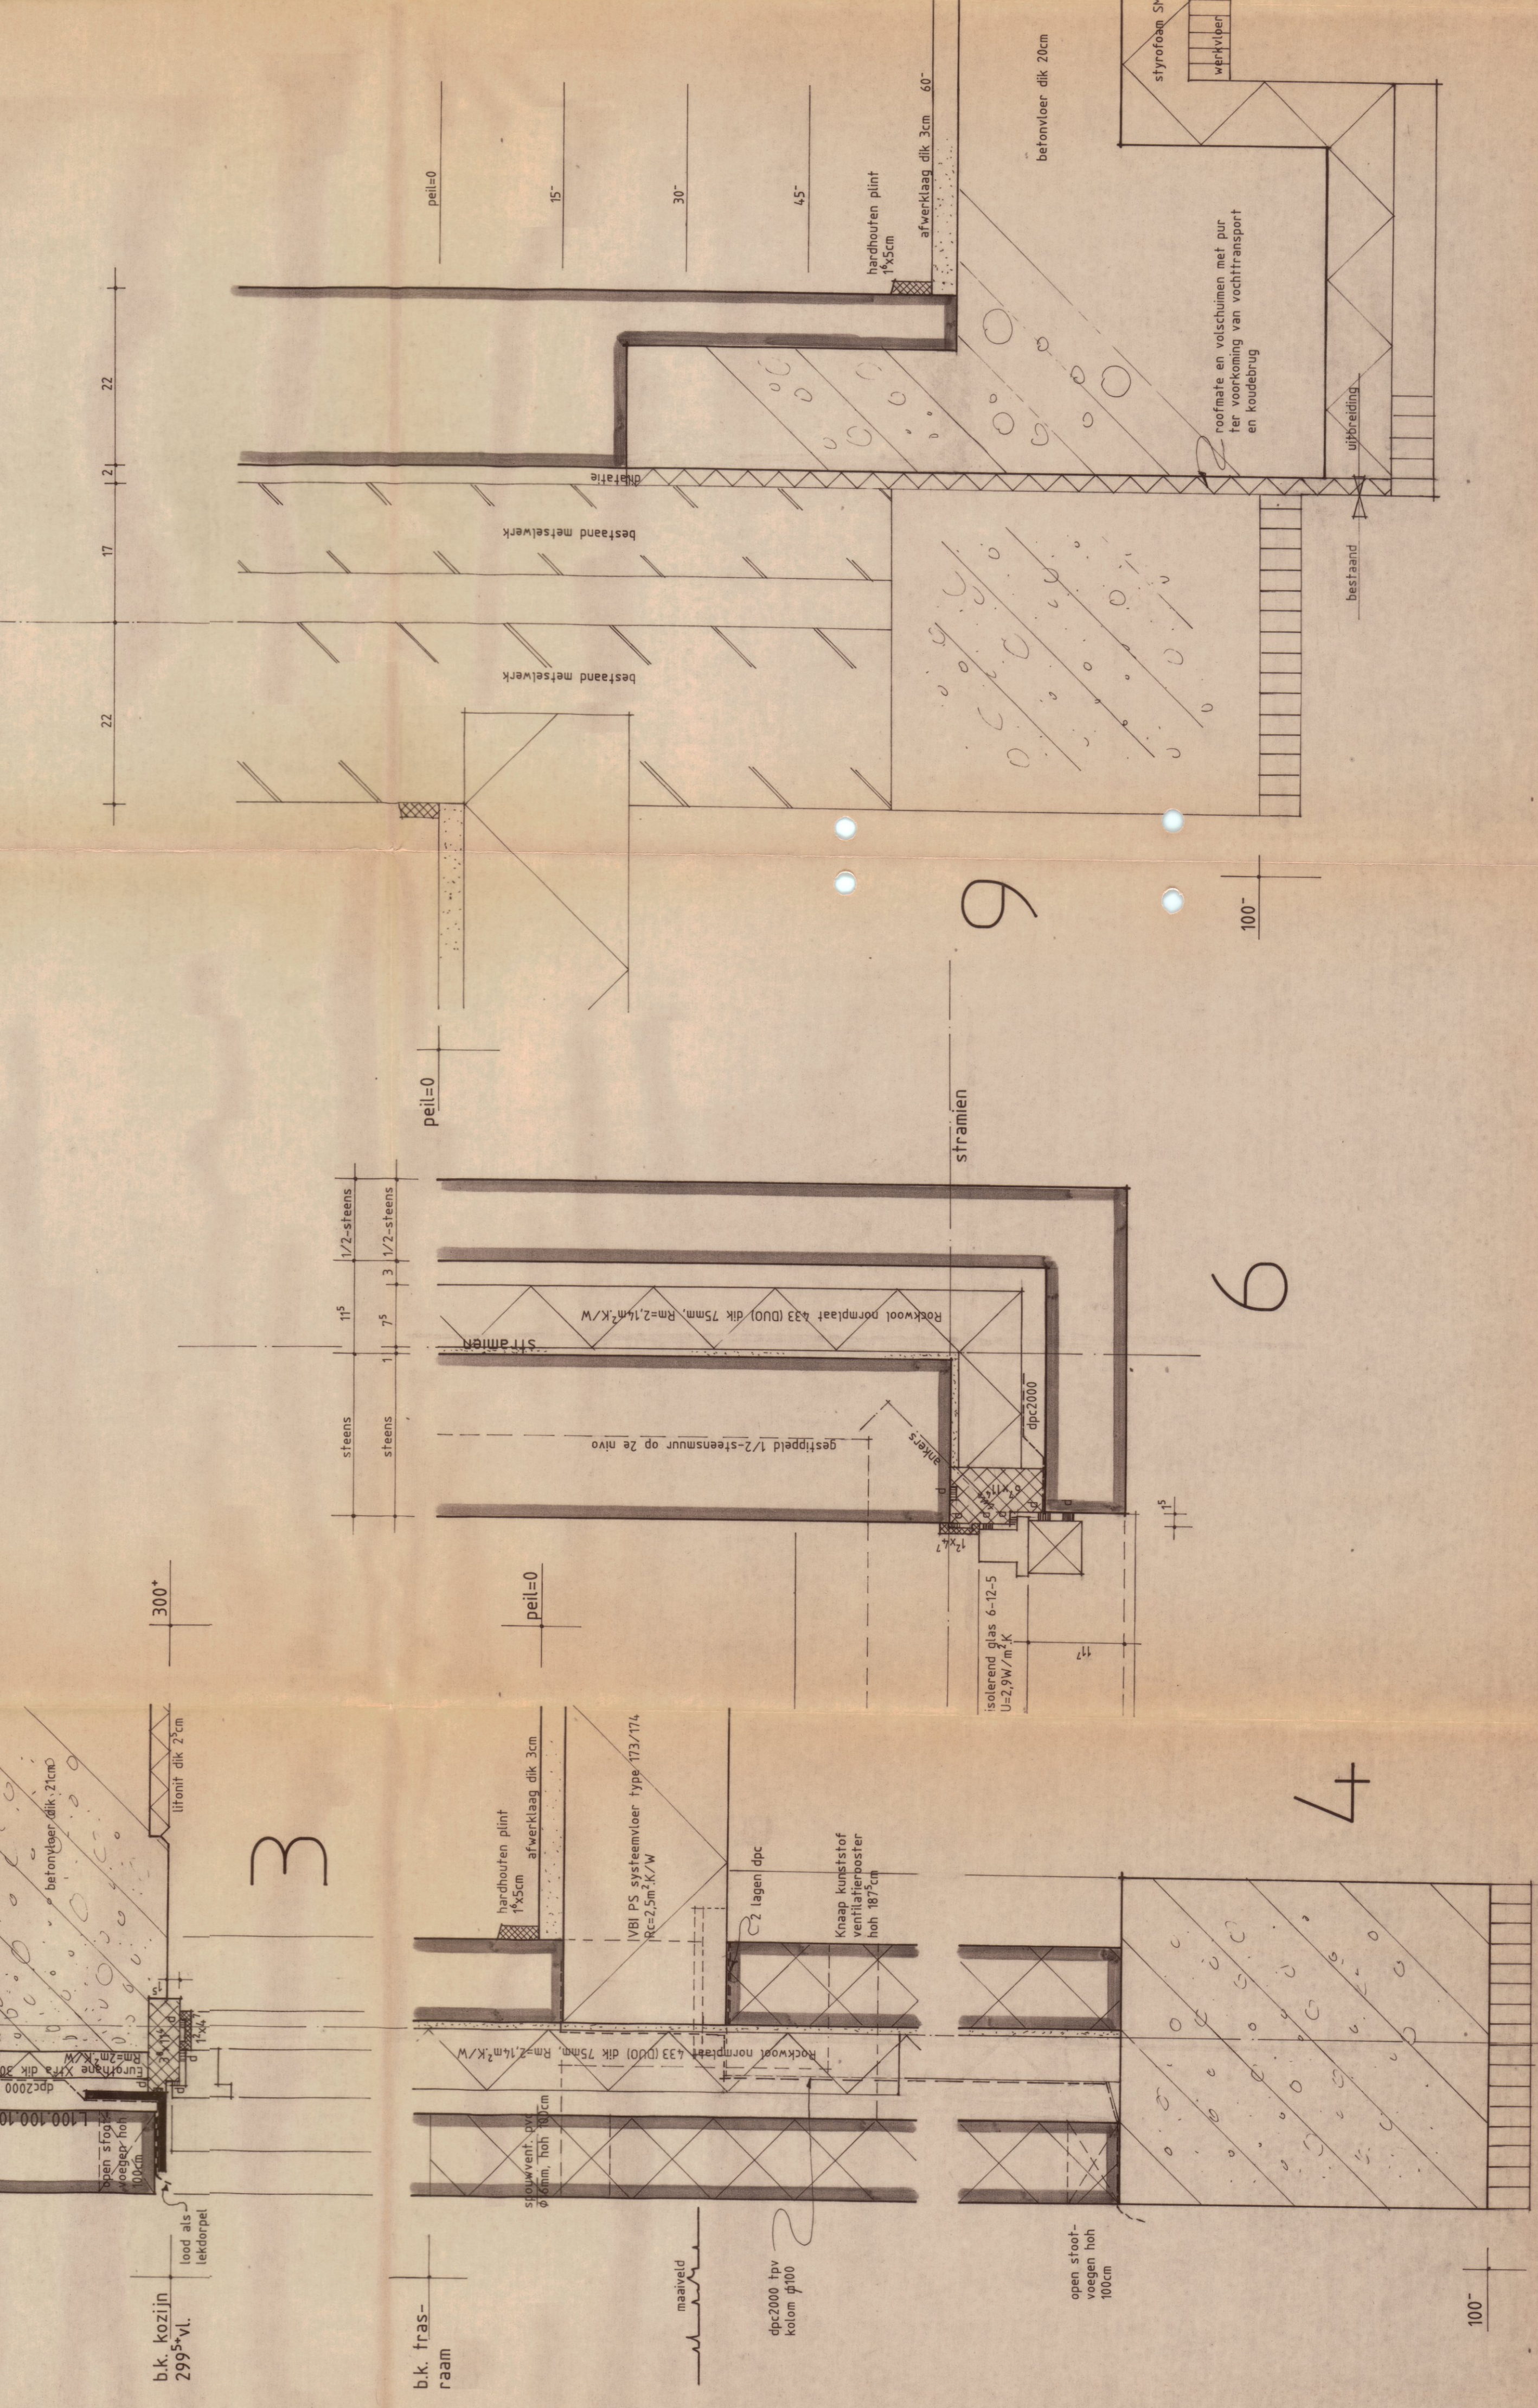

11

merk : uitbreiding chr. s.g. "de waerenburg" te leek
 tekening : besreft tekening - algemene details 1 t/m 17 (principe)

INGEKOMEN T 4 JAN. 1995
 02310

opdracht, bespreking d.d. 25-10-94
 28-09-94.

afst. no. 735-7
 formaat 40x145