kunststof buitenkozijnen

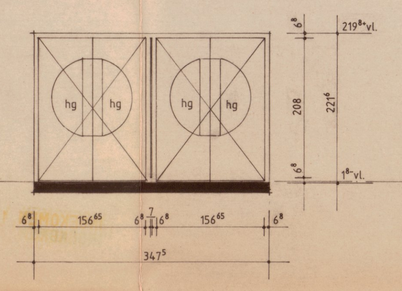

merk -A- 1e nivo 1 st. houten kozijn als best.
v.z.v. hardstenen dorpel
kozijn merk -A- uitvoeren als best. kozijn
van best. entree, maten in het werk opmeten/kontroleren

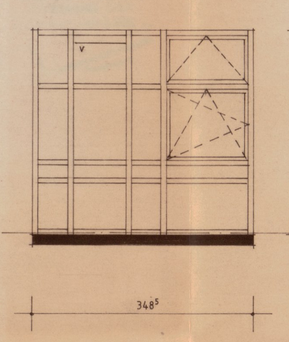

merk -B- 1e nivo 1 st.
v.z.v. hardstenen dorpel en ventilatierooster

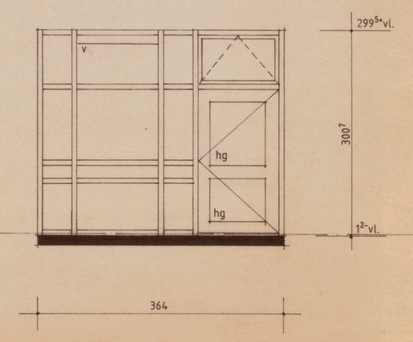

merk -C- 1e nivo 2 st.
v.z.v. hardstenen dorpel en ventilatierooster

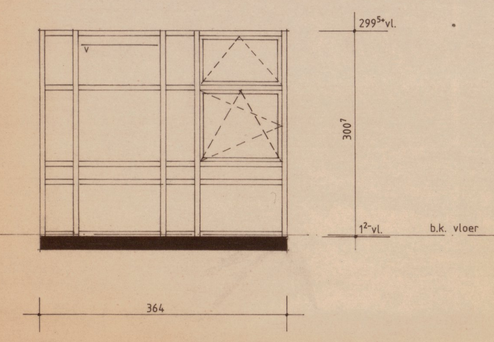

merk -D- 1e nivo 1 st.
v.z.v. hardstenen dorpel en ventilatierooster

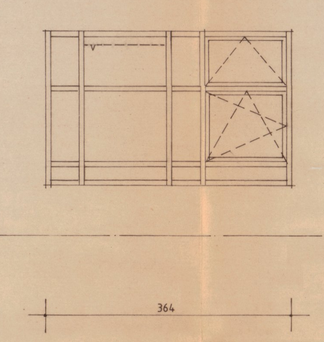

merk -E- 1e nivo 13 st. waarvan 1st. v.z.v. vent.rooster(gest.)
2e nivo 16 st.

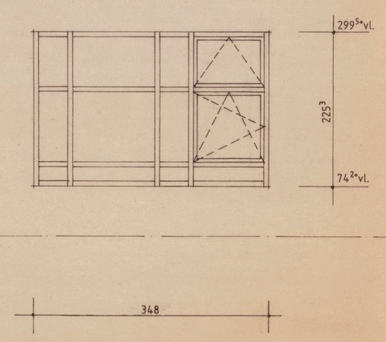

merk -E1- 1e nivo 2 st.
2e nivo 2 st.

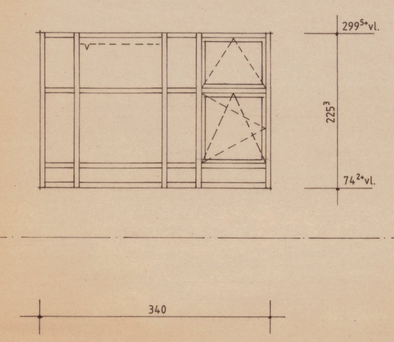

merk -F- 1e nivo 1 st. v.z.v. venhilatierooster(gest.)
2e nivo 1 st.

houten buitenkozijn

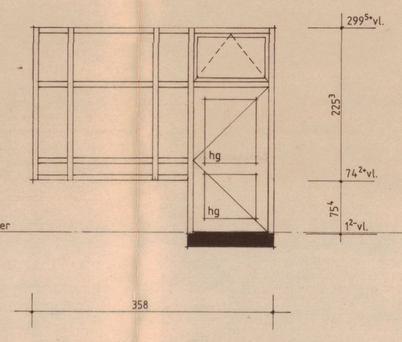

merk -G- 1e nivo 1 st.
v.z.v. hardstenen dorpel

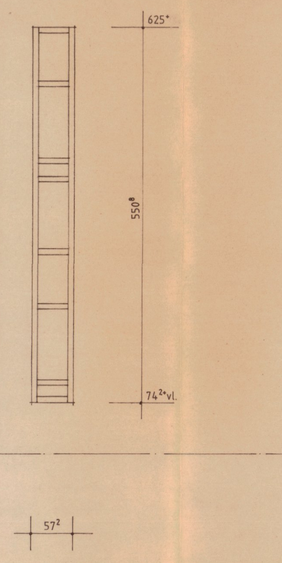

merk -H- 3 st.

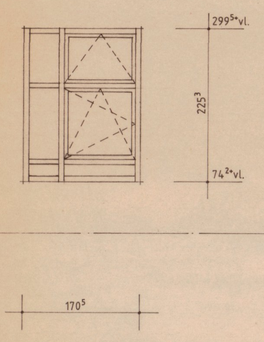

merk -I- 1e nivo 1 st.
2e nivo 1 st.

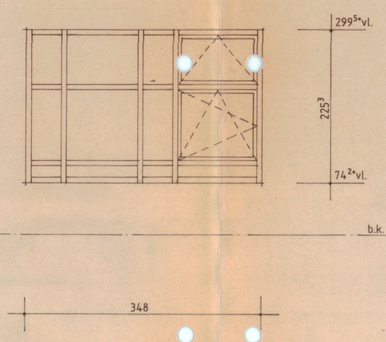

merk -J- 1e nivo 1 st.
2e nivo 1 st.

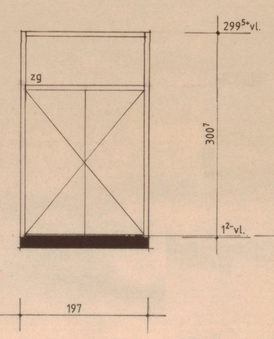

merk -K- 1e nivo 1 st.
v.z.v. hardstenen dorpel
v.z.v. vent.roosters in deuren, i.o.m.
gasbedrijf

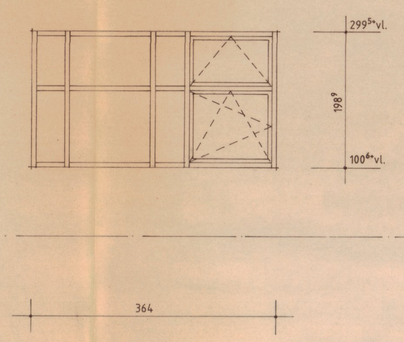

merk -L- 1e nivo 3 st.
2e nivo 6 st.

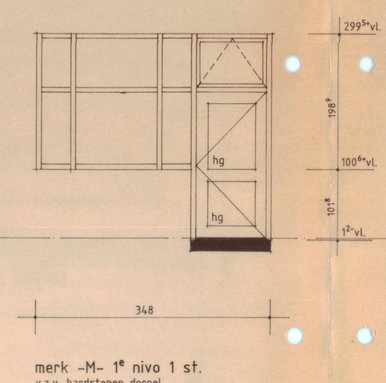

merk -M- 1e nivo 1 st.
v.z.v. hardstenen dorpel

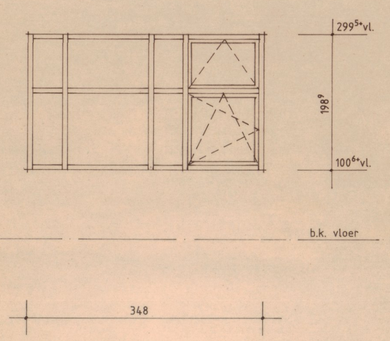

merk -N- 2e nivo 1 st.

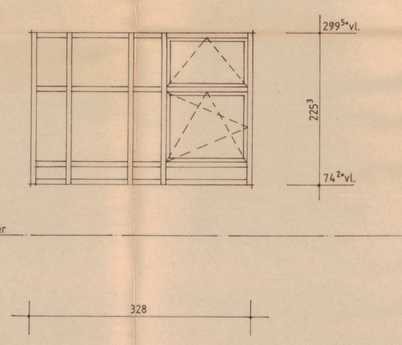

merk -E2- 2e nivo 1 st.

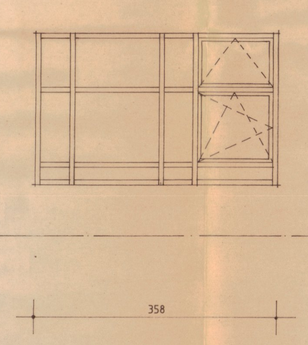

merk -E3- 2e nivo 1 st.

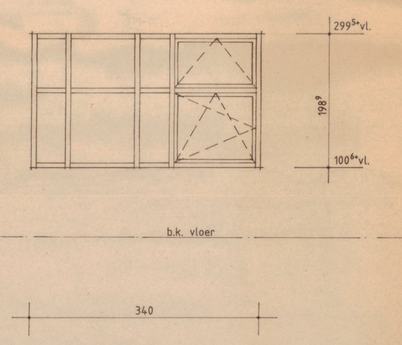

merk -E4- 2e nivo 1 st.

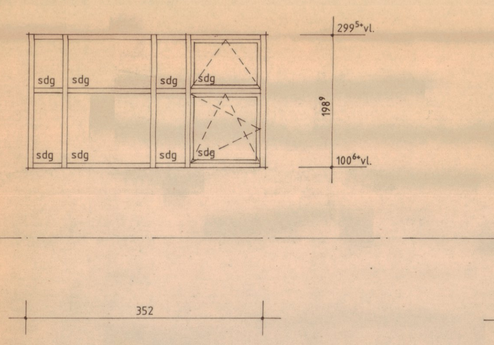

merk -E5- 2e nivo 1 st.

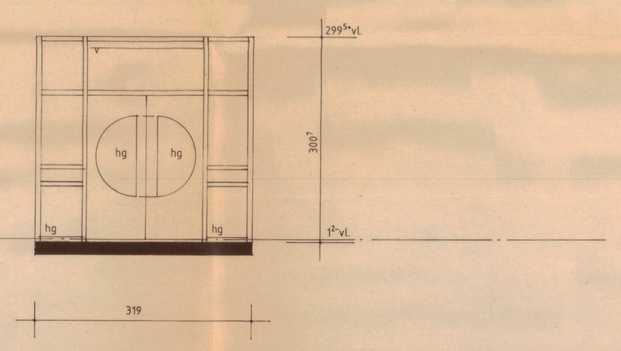

merk -O- 1e nivo 1 st.
v.z.v. hardstenen dorpel en ventilatierooster

renvooi kunststof buitenkozijnen

hg	hardglas
sdg	spiegeldraadglas (kozijn v.z.v. versterkte glaslatten)
zg	zwartglas
v	ventilatierooster

al het glas in de buitenkozijnen v.z.v. dubbelglas, tenzij anders aangegeven, dik 6-12-5mm
hoogtematen zijn aangegeven t.o.v. achterliggende vloer, tenzij anders aangegeven

de buitenkozijnen zijn samengesteld uit profielen van hoogslagvast ongeplastificeerd pvc fabrikaat Trocal van DYNAMIT-NOBEL, gebaseerd op het 3-kamer principe en voorzien van KOMO-attest met certificaat volgens NEN-7034

deuren	picus picotherm stompe deuren v.z.v. een geschilderde toplaag

renvooi houten buitenkozijn

hg	hardglas
houtzwaarten	bovendorpel en zijstijlen 6⁸x11⁴, tussenstijlen 8⁸x11⁴(als best.)
houtsoort	red dark meranti, vochtgehalte en oppervlakteafwerking volgens NPR3670A kwaliteit DA
uitvoering	kwaliteit kozijn, fabricage, verzorging enz. overeenkomstig NPR3670 (KVT/EG'80) resp. NPR7069 en te leveren onder KOMO-attest met certificaat, kwaliteit S glaslatten als kozijnhout
spouwlatten	noordeuropees vuren, kwaliteit KVH 3.2.1.
deuren	picus picotherm stompe deuren v.z.v. een geschilderde toplaag

houtmaten zijn blijvende maten

Behoort bij beslult van
burgemeester en wethouders
de gemeente LEEK
d.d. 20 DEC. 1994
mr. J.A. van Leek
de secretaris van Leek

architektenburo bna cees groen bv
veenkampenweg 32 7822 GT emmen 05910-11212

werk : uitbreiding chr. s.g. "de waezenburg" te leek
tekening : bestektekening - buitenkozijnen

INGEKOMEN 14 JAN. 1995

getek./gewijzigd d.d. 28-11-94	schaal	werkno. tek.no.	formaat
28-09-94	1 : 50	735-9	75x110