

- ontruimingsinstallatie, conform NEN 2575
- hoofddragconstructie nieuw heeft een brandwerendheid van 60 minuten
- bestaande staalconstructie heeft een brandwerendheid van 60 minuten
- bestaande vloerconstructie heeft een brandwerendheid van 30 minuten
- alle constructieonderdelen die grenzen aan de buitenlucht voldoen aan de in afdeling 2.9 van het bouwbesluit genoemde eisen.
- zie voor constructies de constructietekeningen
- zie voor installaties de installatie/ontwerp/tekeningen


- | | |
|---|--------------------------|
| hwa | hemelwaterafvoer |
| mk | meterkast |
| kk | opstelplaats koelkast |
| vw | opstelplaats vaatwasser |
| kt | opstelplaats kooktoestel |
| mg | opstelplaats magnetron |
|  | kozijnmerk buiten |
|  | kozijnmerk binnen |
|  | glasopening in deur |
|  | kruipluik 600x800 mm |

Opmerkingen

- startpunt lagenmaat = ...
- koppenmaat = ...
- lagenmaat = 50 mm
- afm.noodoverstort volgens opgave constructeur
- sanitaire ruimten voorzien van waterdichte vloer- en wandafwerking, conform Bb. artikel 3.27
- de uitwendige scheidingsconstructie heeft geen openingen die breder zijn dan 0,01m, conform Bb. afdeling 3.10
- zie voor zaken uit de regelgeving het schrijven Toets Bouwbesluit d.d. 20-11-2020

-  metselwerk
-  HSB element + gips
-  isolatie
-  kalkzandsteen
-  metaalstud, toiletombouw
-  metaalstud, voorzetwand
-  metaalstud, d= 125mm

- | | |
|-----|------------------------|
| MS1 | GF 125 ECO RD/2.75.2.A |
| MS2 | GF 75 ECO RD V/2.50.A |
| MS3 | GF 100 ECO RD V/2.75.A |
| MS4 | GF 100 ECO RD/2.50.2.A |

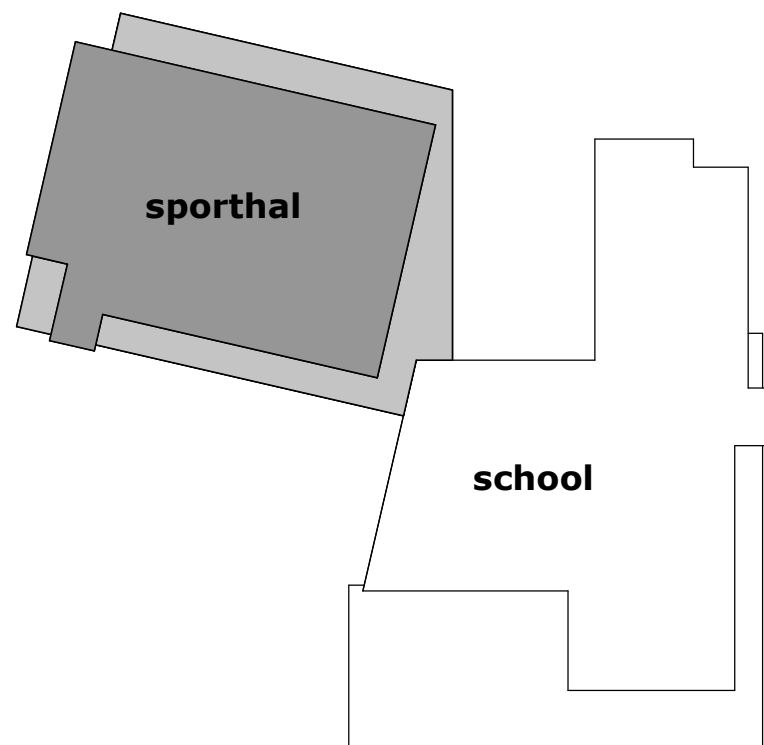

ALLE MATEN IN HET WERK TE CONTROLEREN

topos
architectuur & bouwkunde

PROJECT **nieuwbouw en renovatie Scala College Alphen aan den Rijn**

OPDRACHT **Scala college**

PLANFASE **bestektekening**

TEKENING **plattegrond begane grond deel sportha**

GETEKEND **pl**

SCHAAL

DATUM

GEWIJZIGD

PROJECT

1854

Topos BV
 Oude Dordelburgseweg 1a
 4111 LB Waddinxveen
 0182 39 43 44
www.topos.nl
info@topos.nl