




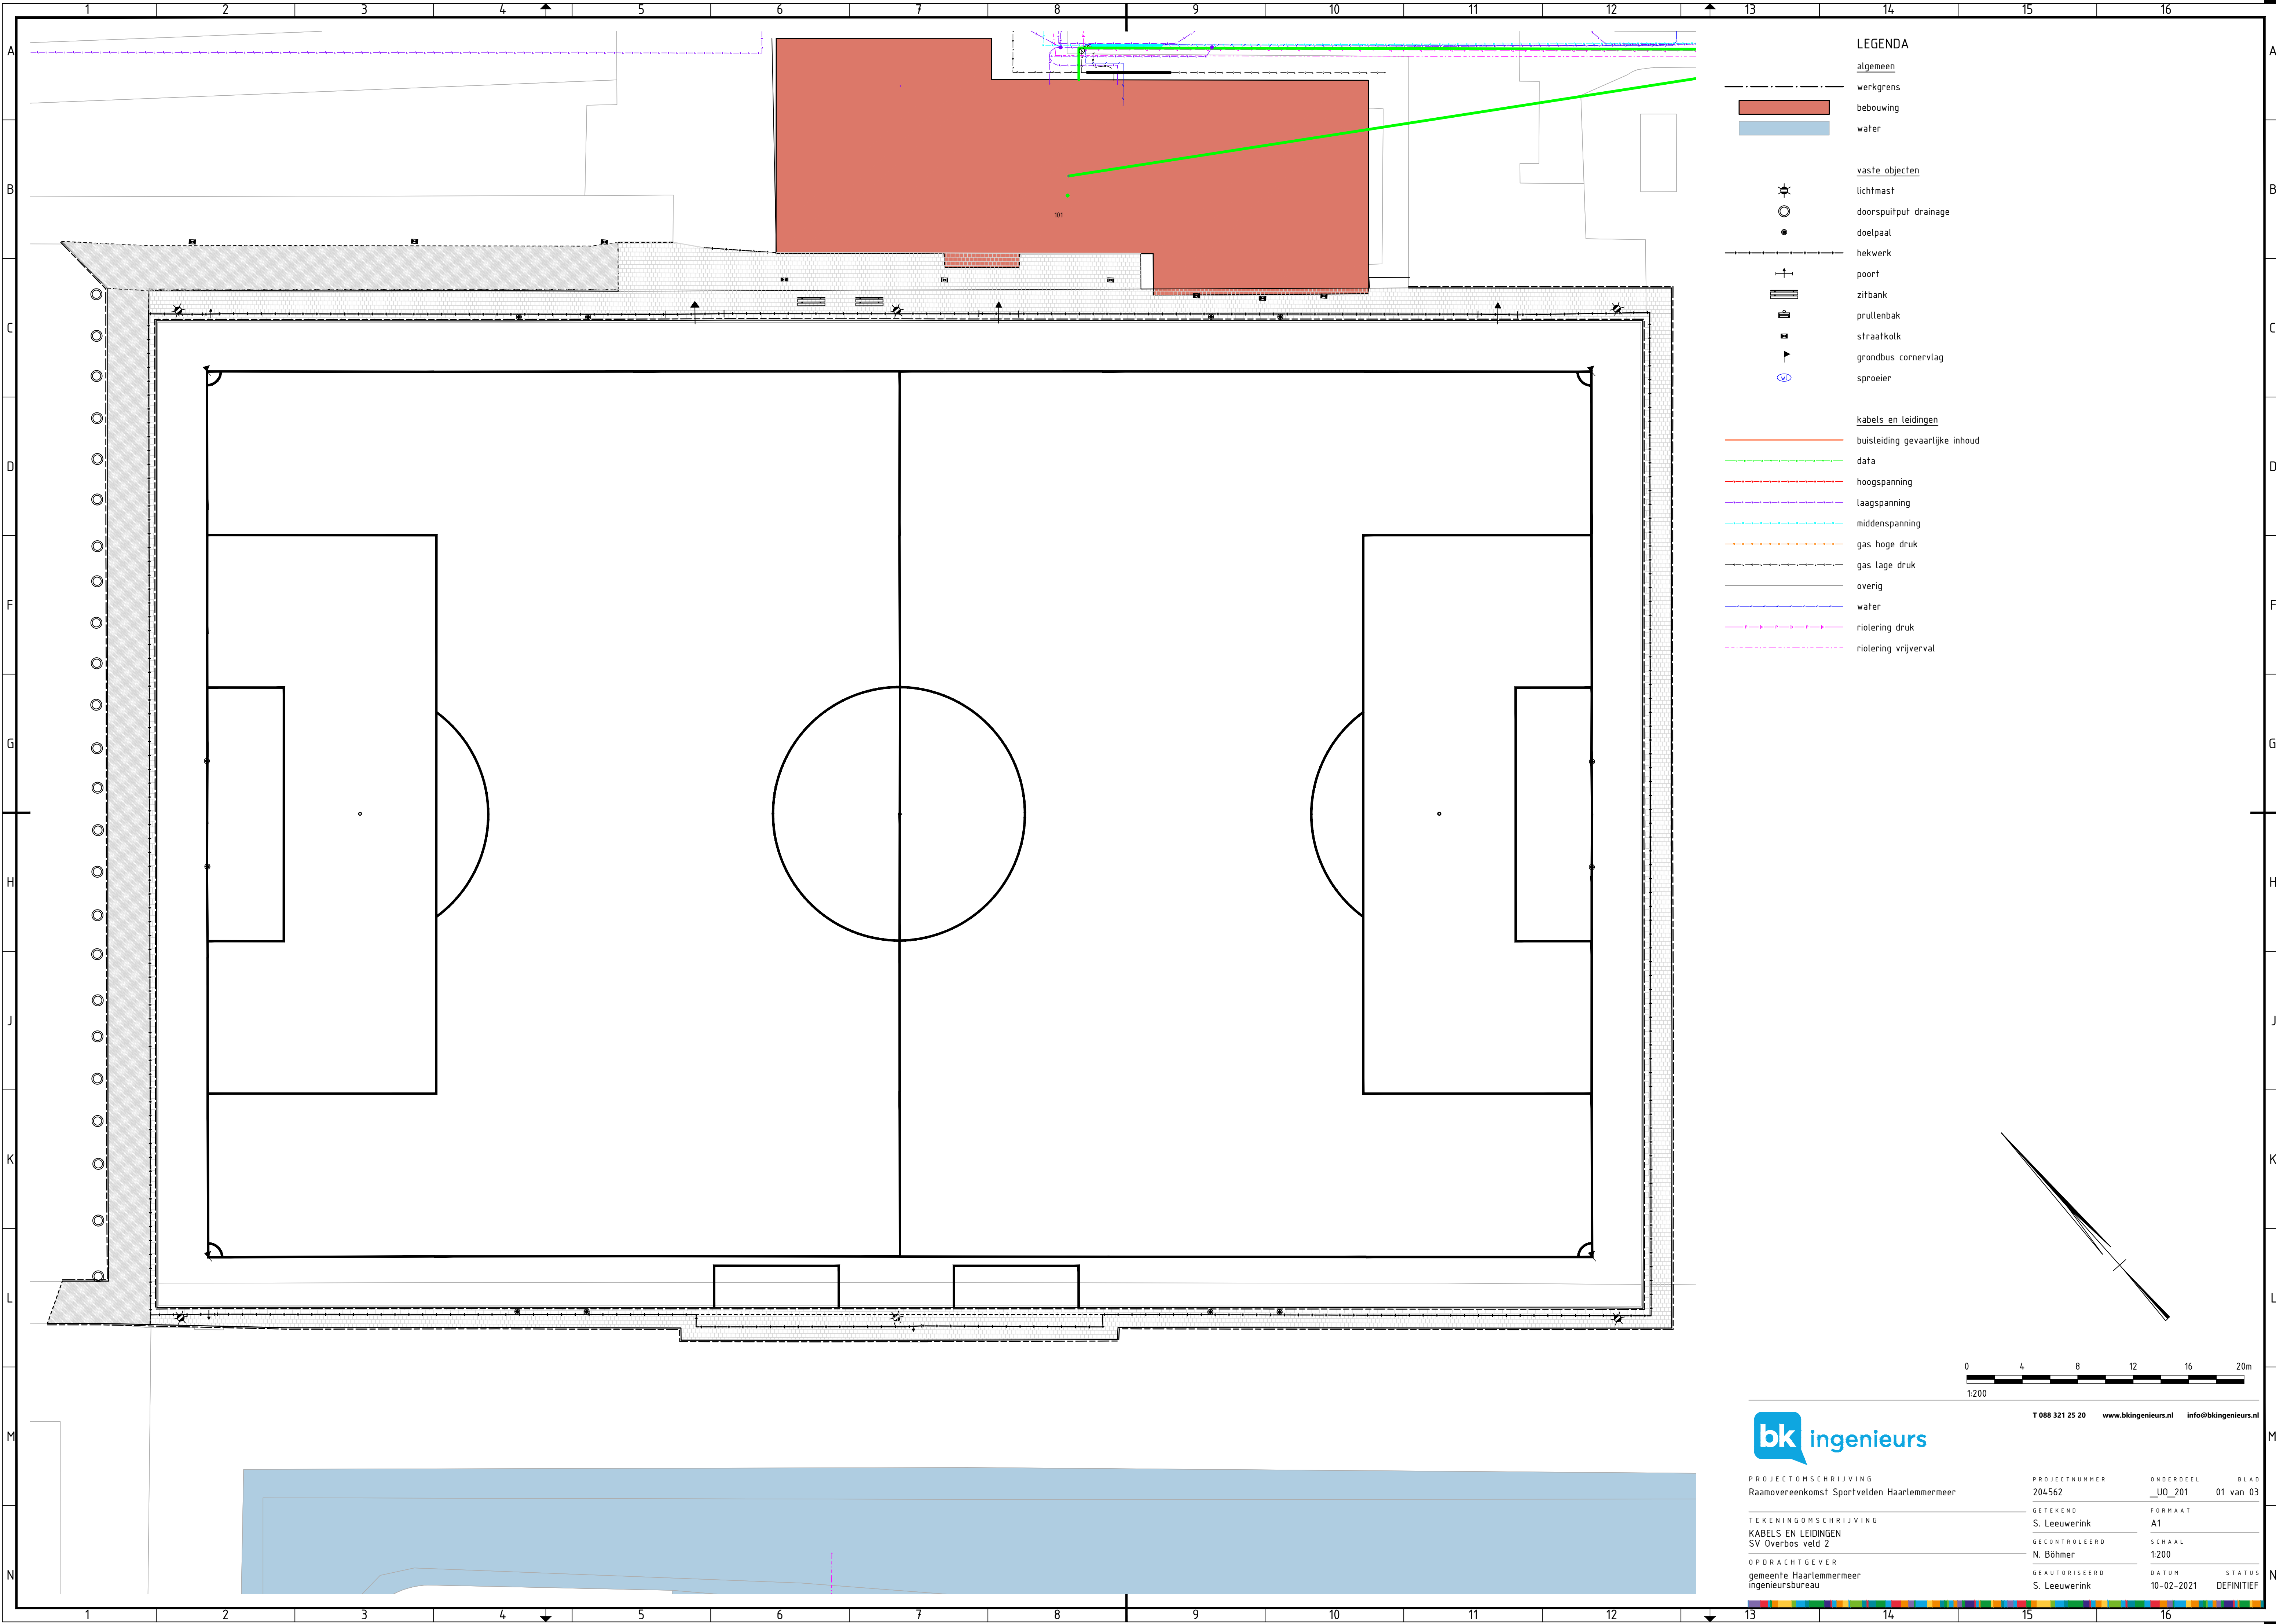

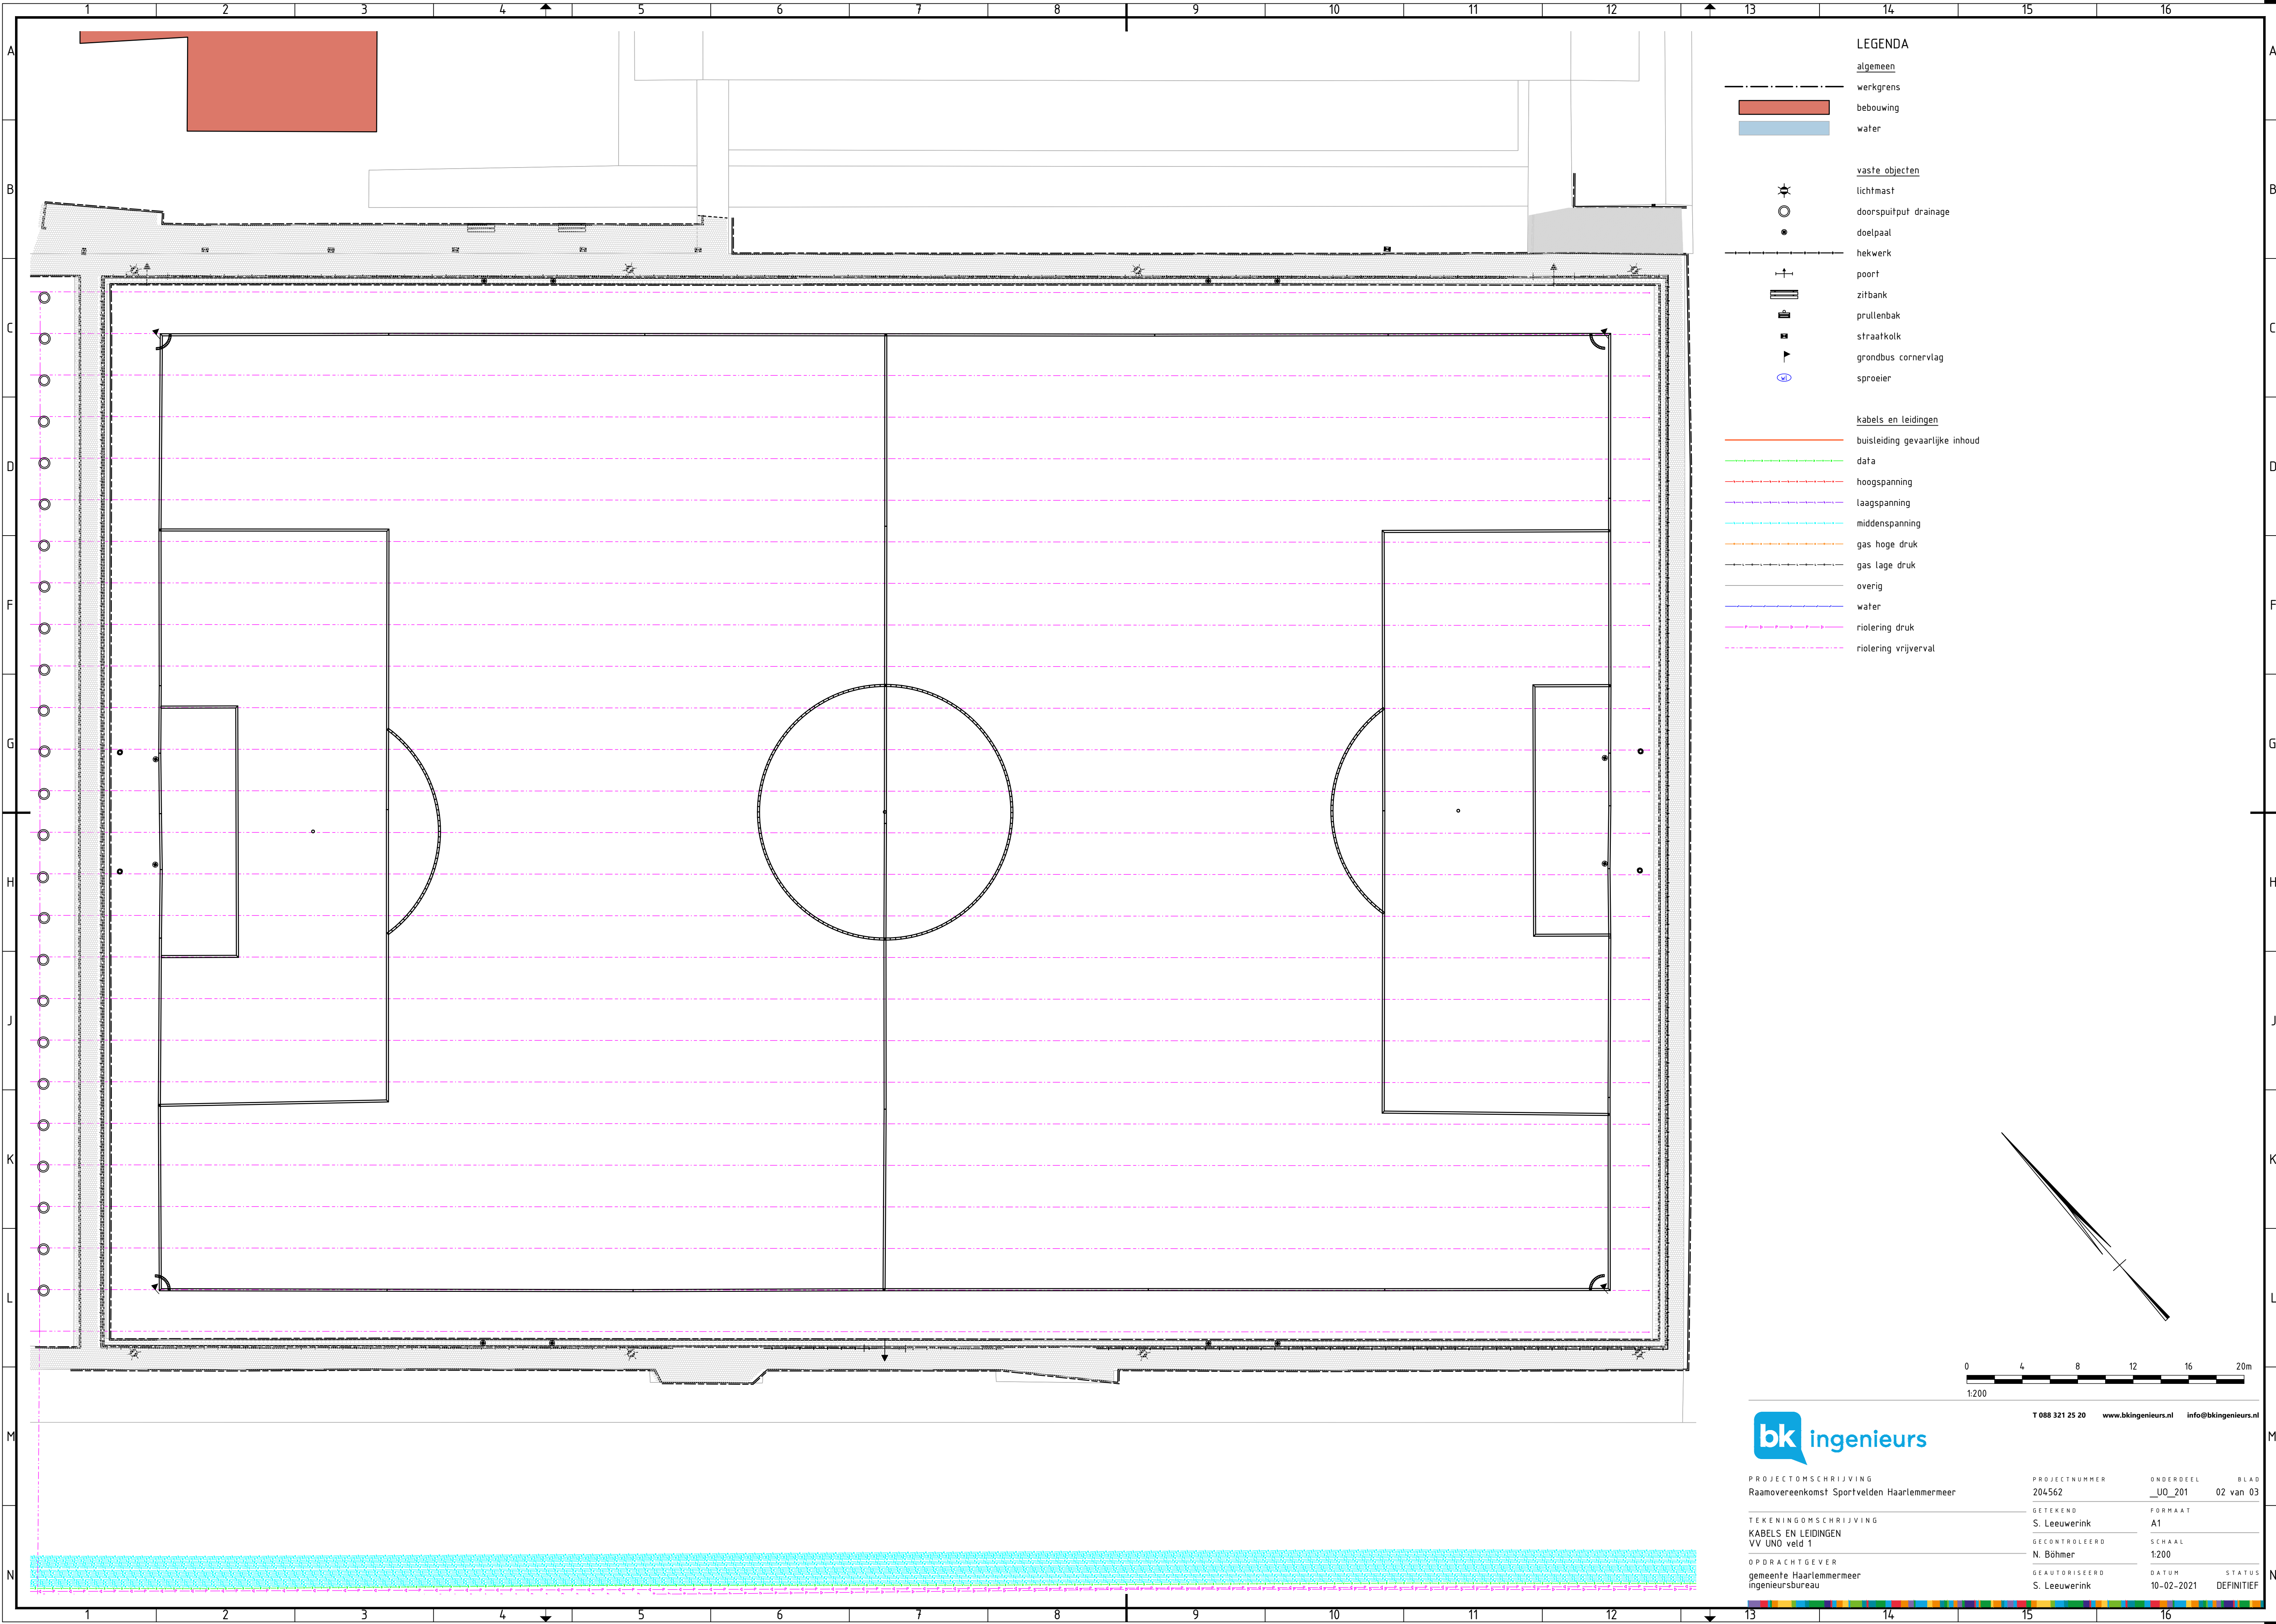


T 088 321 25 20 www.bkingenieurs.nl info@bkingenieurs.nl

PROJECTOMSCHRIJVING	PROJECTNUMMER	ONDERDEEL	BLAD
Raamovereenkomst Sportvelden Haarlemmermeer	204562	_UO_201	02 van 03
TEKENINGOMSCHRIJVING	GETEKEND	FORMAAT	
KABELS EN LEIDINGEN	S. Leeuwerink	A1	
VV UNO veld 1	GECONTROLEERD	SCHAAL	
	N. Böhmer	1:200	
OPDRACHTGEVER	GEAUTORISEERD	DATUM	STATUS
gemeente Haarlemmermeer	S. Leeuwerink	10-02-2021	DEFINITIEF
ingenieursbureau			

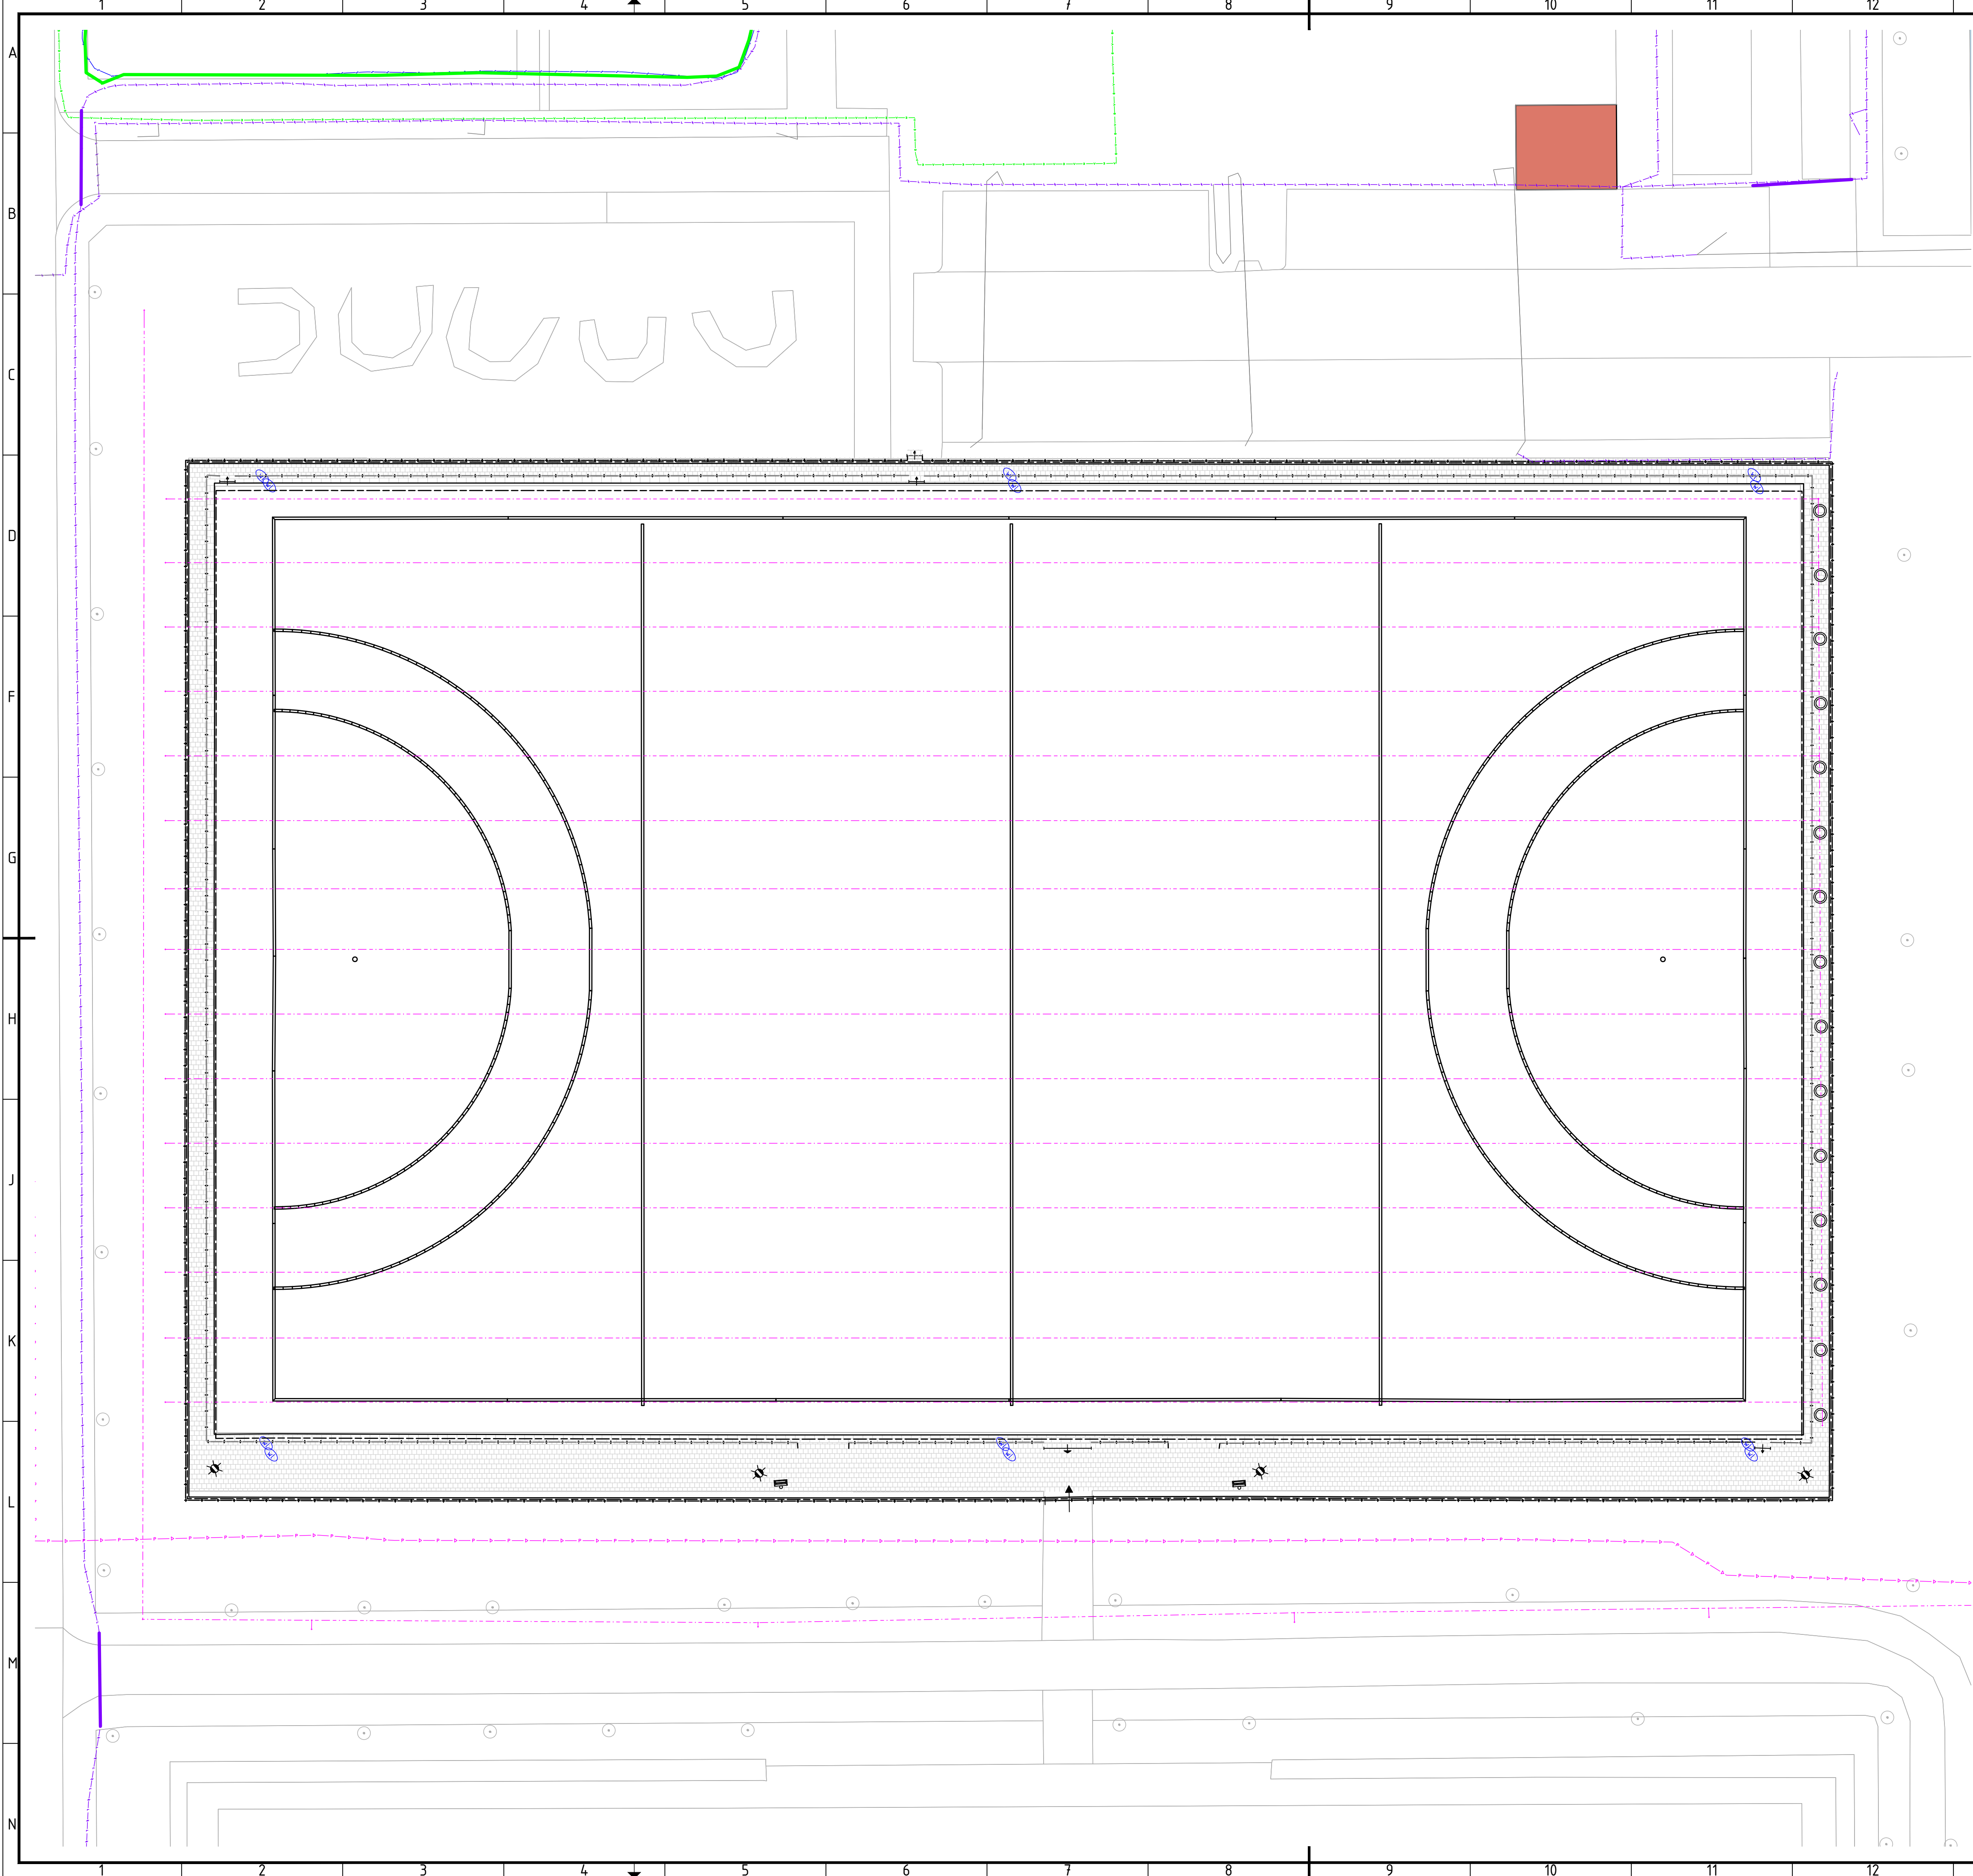

- LEGENDA**
- algemeen**
- werkgrens
 - bebouwing
 - water
- vaste objecten**
- lichtmast
 - doorspuitput drainage
 - doelpaal
 - hekwerk
 - poort
 - zitbank
 - prullenbak
 - straatkol
 - grondbus cornervlag
 - sproeier
- kabels en leidingen**
- buisleiding gevaarlijke inhoud
 - data
 - hoogspanning
 - laagspanning
 - middenspanning
 - gas hoge druk
 - gas lage druk
 - overig
 - water
 - riolering druk
 - riolering vrijerval

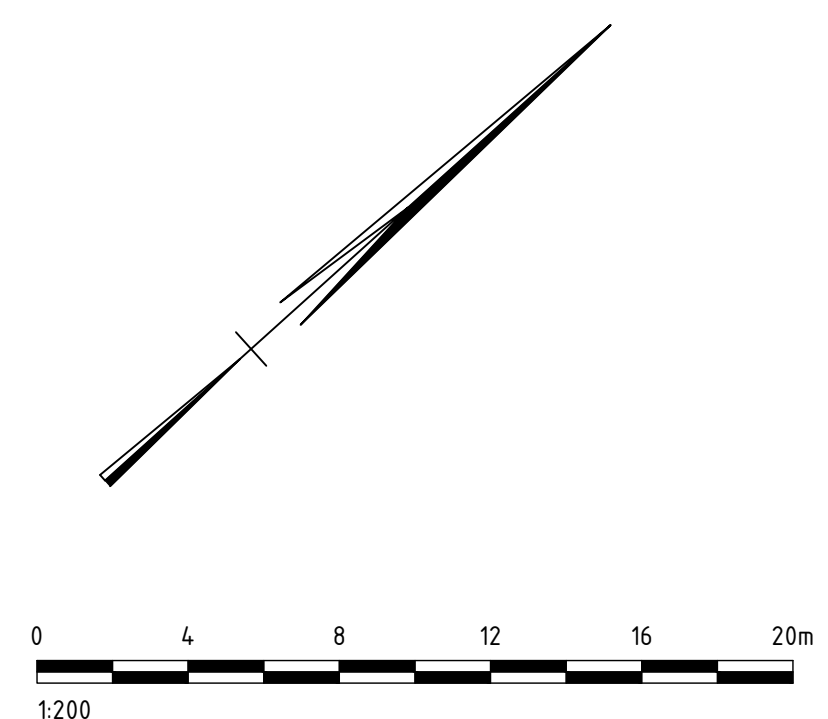

bk ingenieurs

T 088 321 25 20 www.bkingenieurs.nl info@bkingenieurs.nl

PROJECTOMSCHRIJVING	PROJECTNUMMER	ONDERDEEL	BLAD
Raamovereenkomst Sportvelden Haarlemmermeer	204562	_UO_201	03 van 03
TEKENINGOMSCHRIJVING	GETEKEND	FORMAAT	
KABELS EN LEIDINGEN	S. Leeuwerink	A1	
MHC De Kikkers veld 4	GECONTROLEERD	SCHAAL	
	N. Böhrer	1:200	
OPDRACHTGEVER	GEAUTORISEERD	DATUM	STATUS
gemeente Haarlemmermeer	S. Leeuwerink	10-02-2021	DEFINITIEF
ingenieursbureau			