


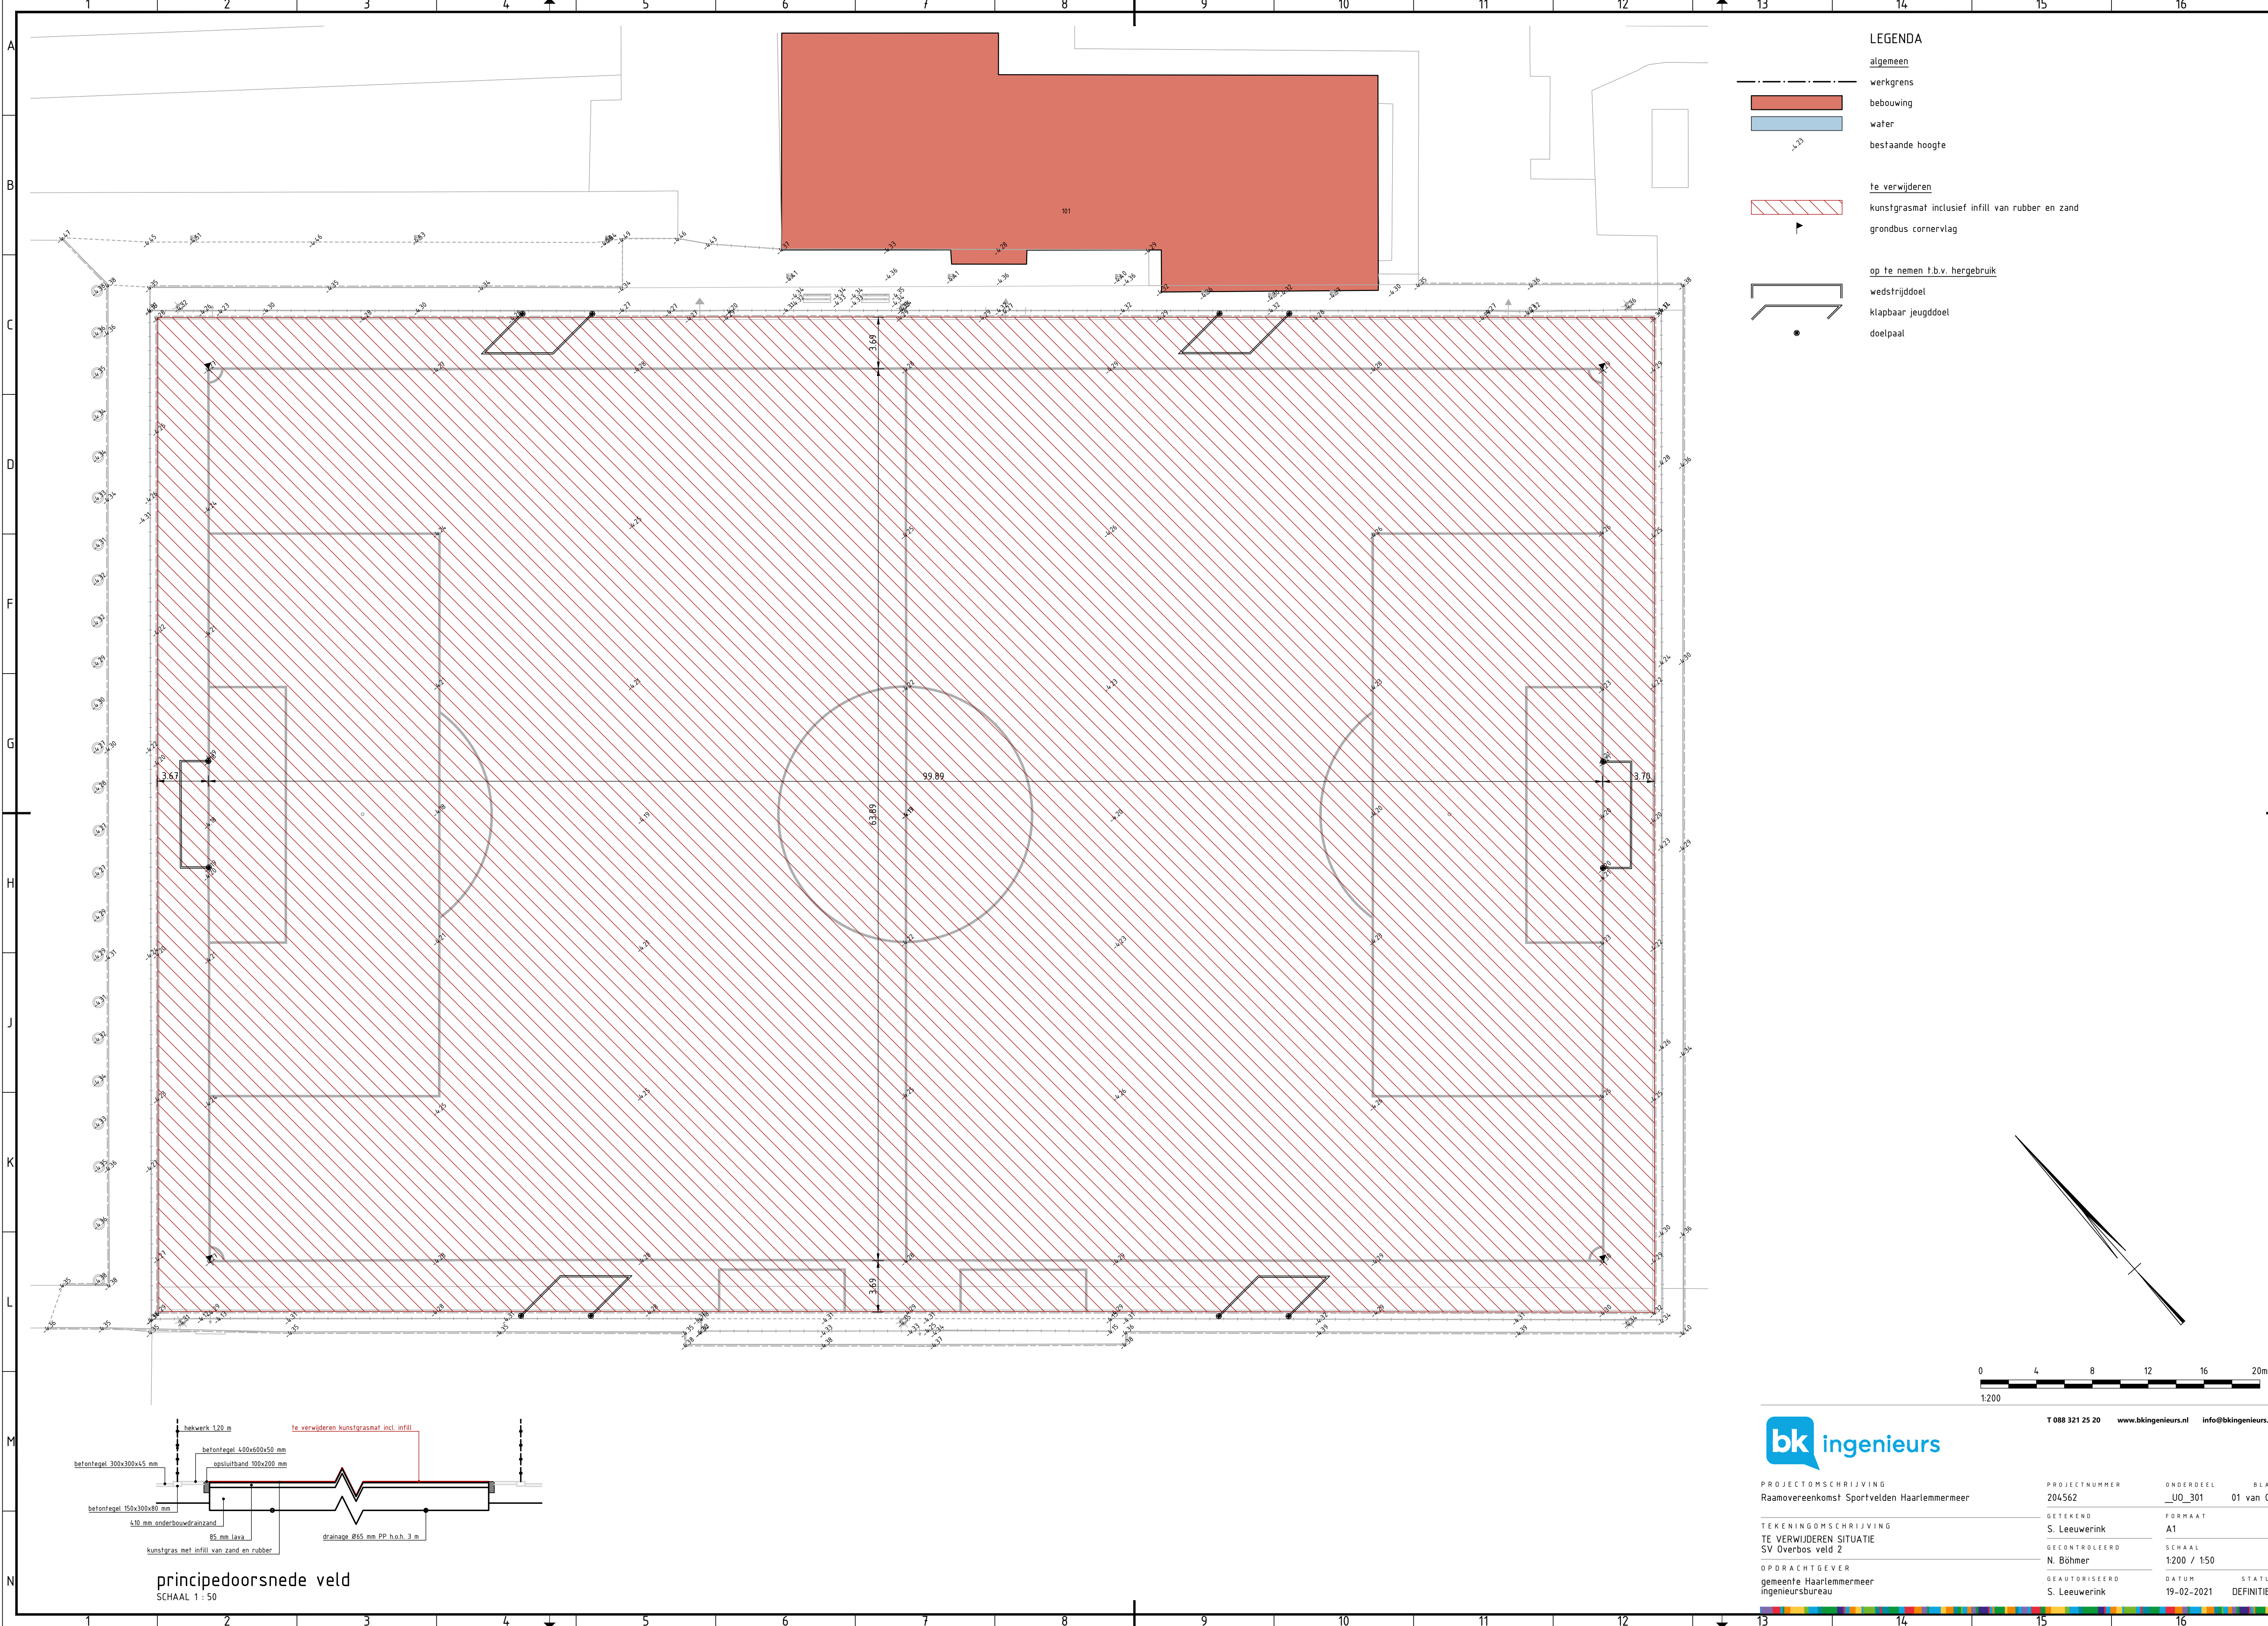

LEGENDA

algemeen

werkgrens

bebouwing

water

bestaande hoogte

te verwijderen

kunstgrasmat inclusief infill van rubber en zand



grondbus cornervlag

op te nemen t.b.v. hergebruik

wedstrijddoel

klapbaar jeugddoel

doelpaal

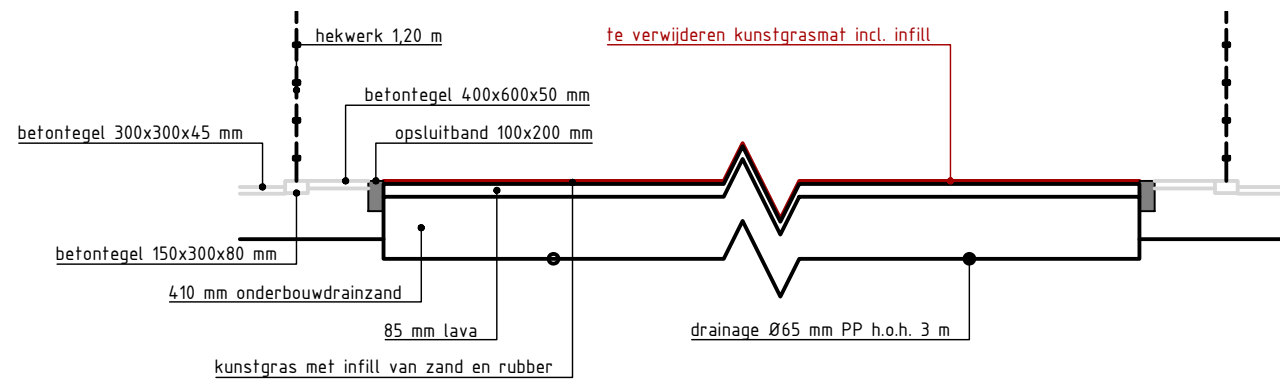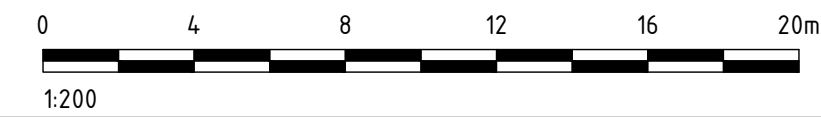

principeddoorsnede veld
SCHAAL 1 : 50



PROJECTOMSCHRIJVING
Raamovereenkomst Sportvelden Haarlemmermeer

TEKENINGOMSCHRIJVING
TE VERWIJDEREN SITUATIE
SV Overbos veld 2

OPDRACHTGEVER
gemeente Haarlemmermeer
ingenieursbureau

T 088 321 25 20 www.bkingenieurs.nl info@bkingenieurs.nl

PROJECTNUMMER
204562

ONDERDEEL
_UO_301

BLAD
01 van 03

GETEKEND
S. Leeuwerink

GECONTROLEERD
N. Böhrer


FORMAAT
A1

SCHAAL
1:200 / 1:50

GEAUTORISEERD
S. Leeuwerink

DATUM
19-02-2021

STATUS
DEFINITIEF

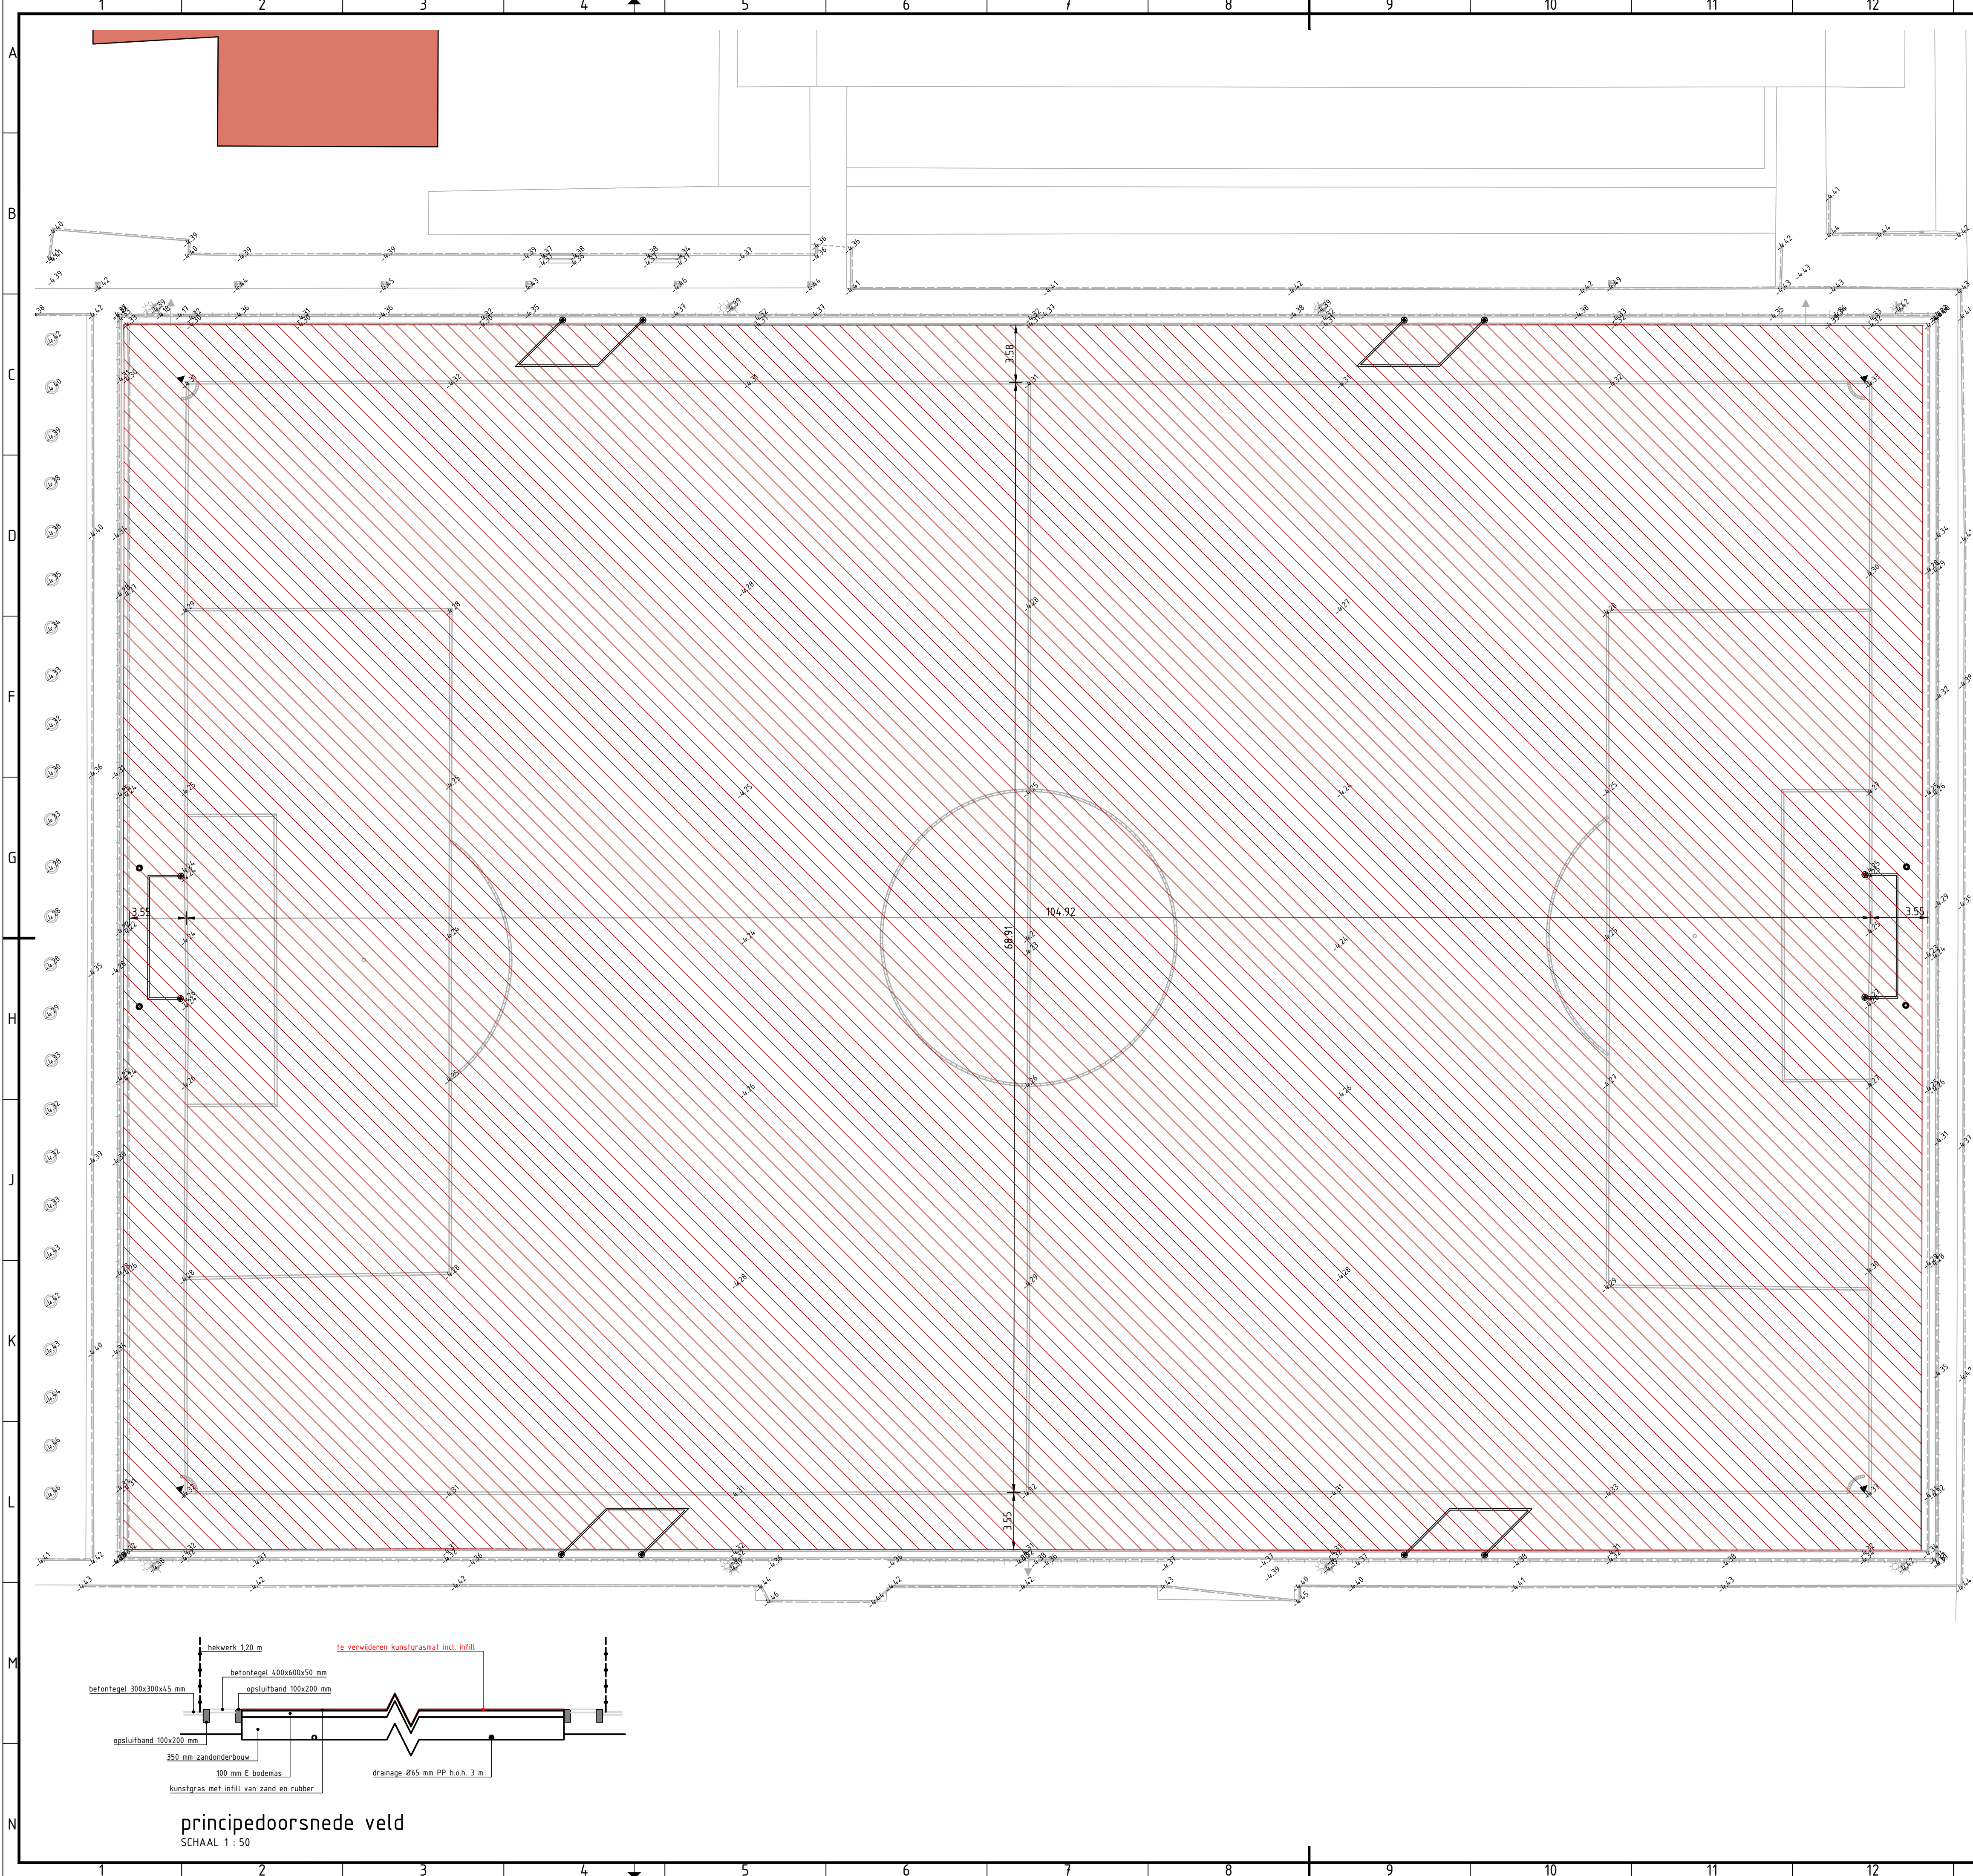

LEGENDA

algemeen


- werkgrens
- bebouwing
- water
- bestaande hoogte

te verwijderen


- kunstgrasmat inclusief infill van rubber en zand
- grondbus cornervlag

op te nemen t.b.v. hergebruik

- wedstrijddoel
- klapbaar jeugddoel
- doelpaal
- palen netophanging doelen

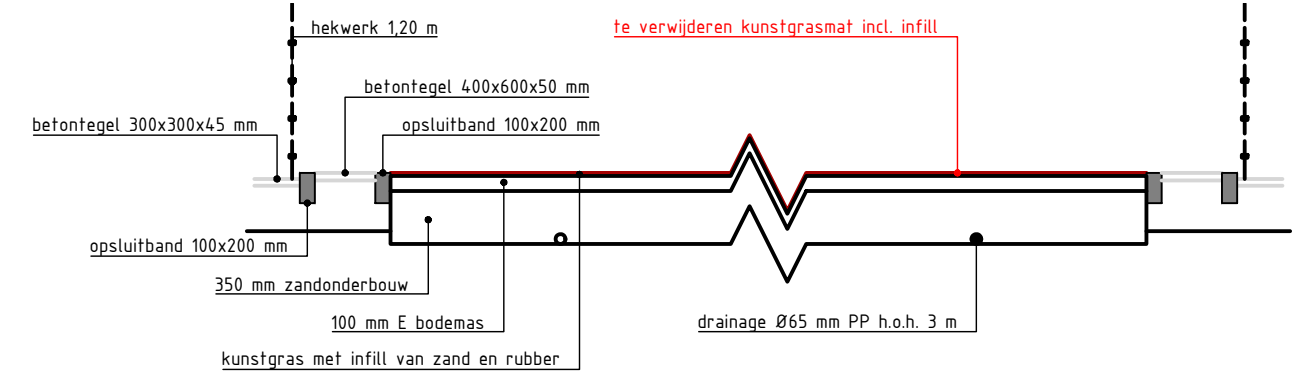


principeddoorsnede veld
SCHAAL 1 : 50

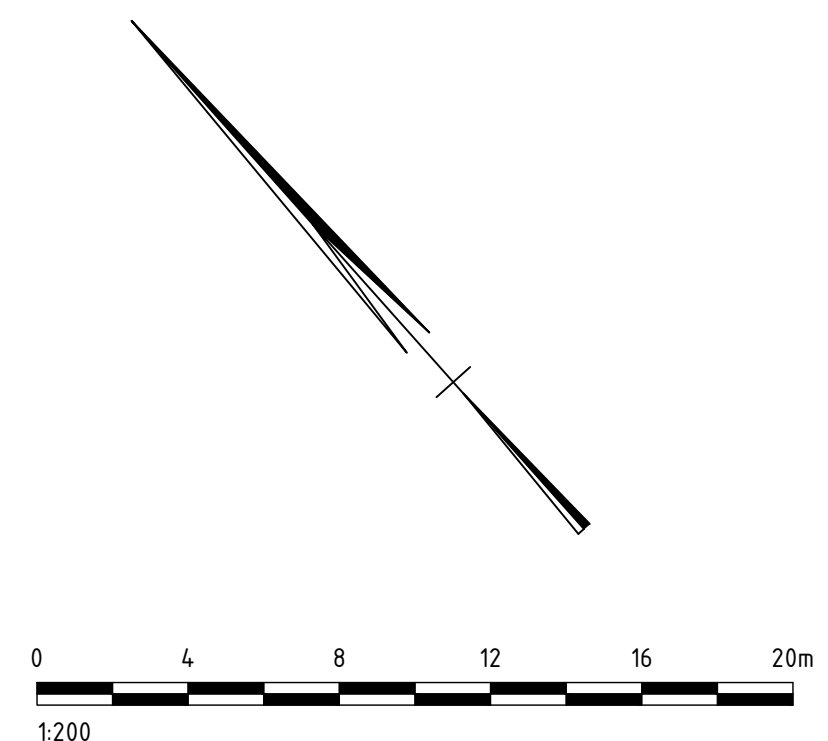

bk ingenieurs

T 088 321 25 20 www.bkingenieurs.nl info@bkingenieurs.nl

PROJECTOMSCHRIJVING	PROJECTNUMMER	ONDERDEEL	BLAD
Raamovereenkomst Sportvelden Haarlemmermeer	204562	_UO_301	02 van 03
TEKENINGOMSCHRIJVING	GETEKEND	FORMAAT	
TE VERWIJDEREN SITUATIE	S. Leeuwerink	A1	
VV UNO veld 1	GECONTROLEERD	SCHAAL	
	N. Böhrer	1:200 / 1:50	
OPDRACHTGEVER	GEAUTORISEERD	DATUM	STATUS
gemeente Haarlemmermeer	S. Leeuwerink	19-02-2021	DEFINITIEF
ingenieursbureau			

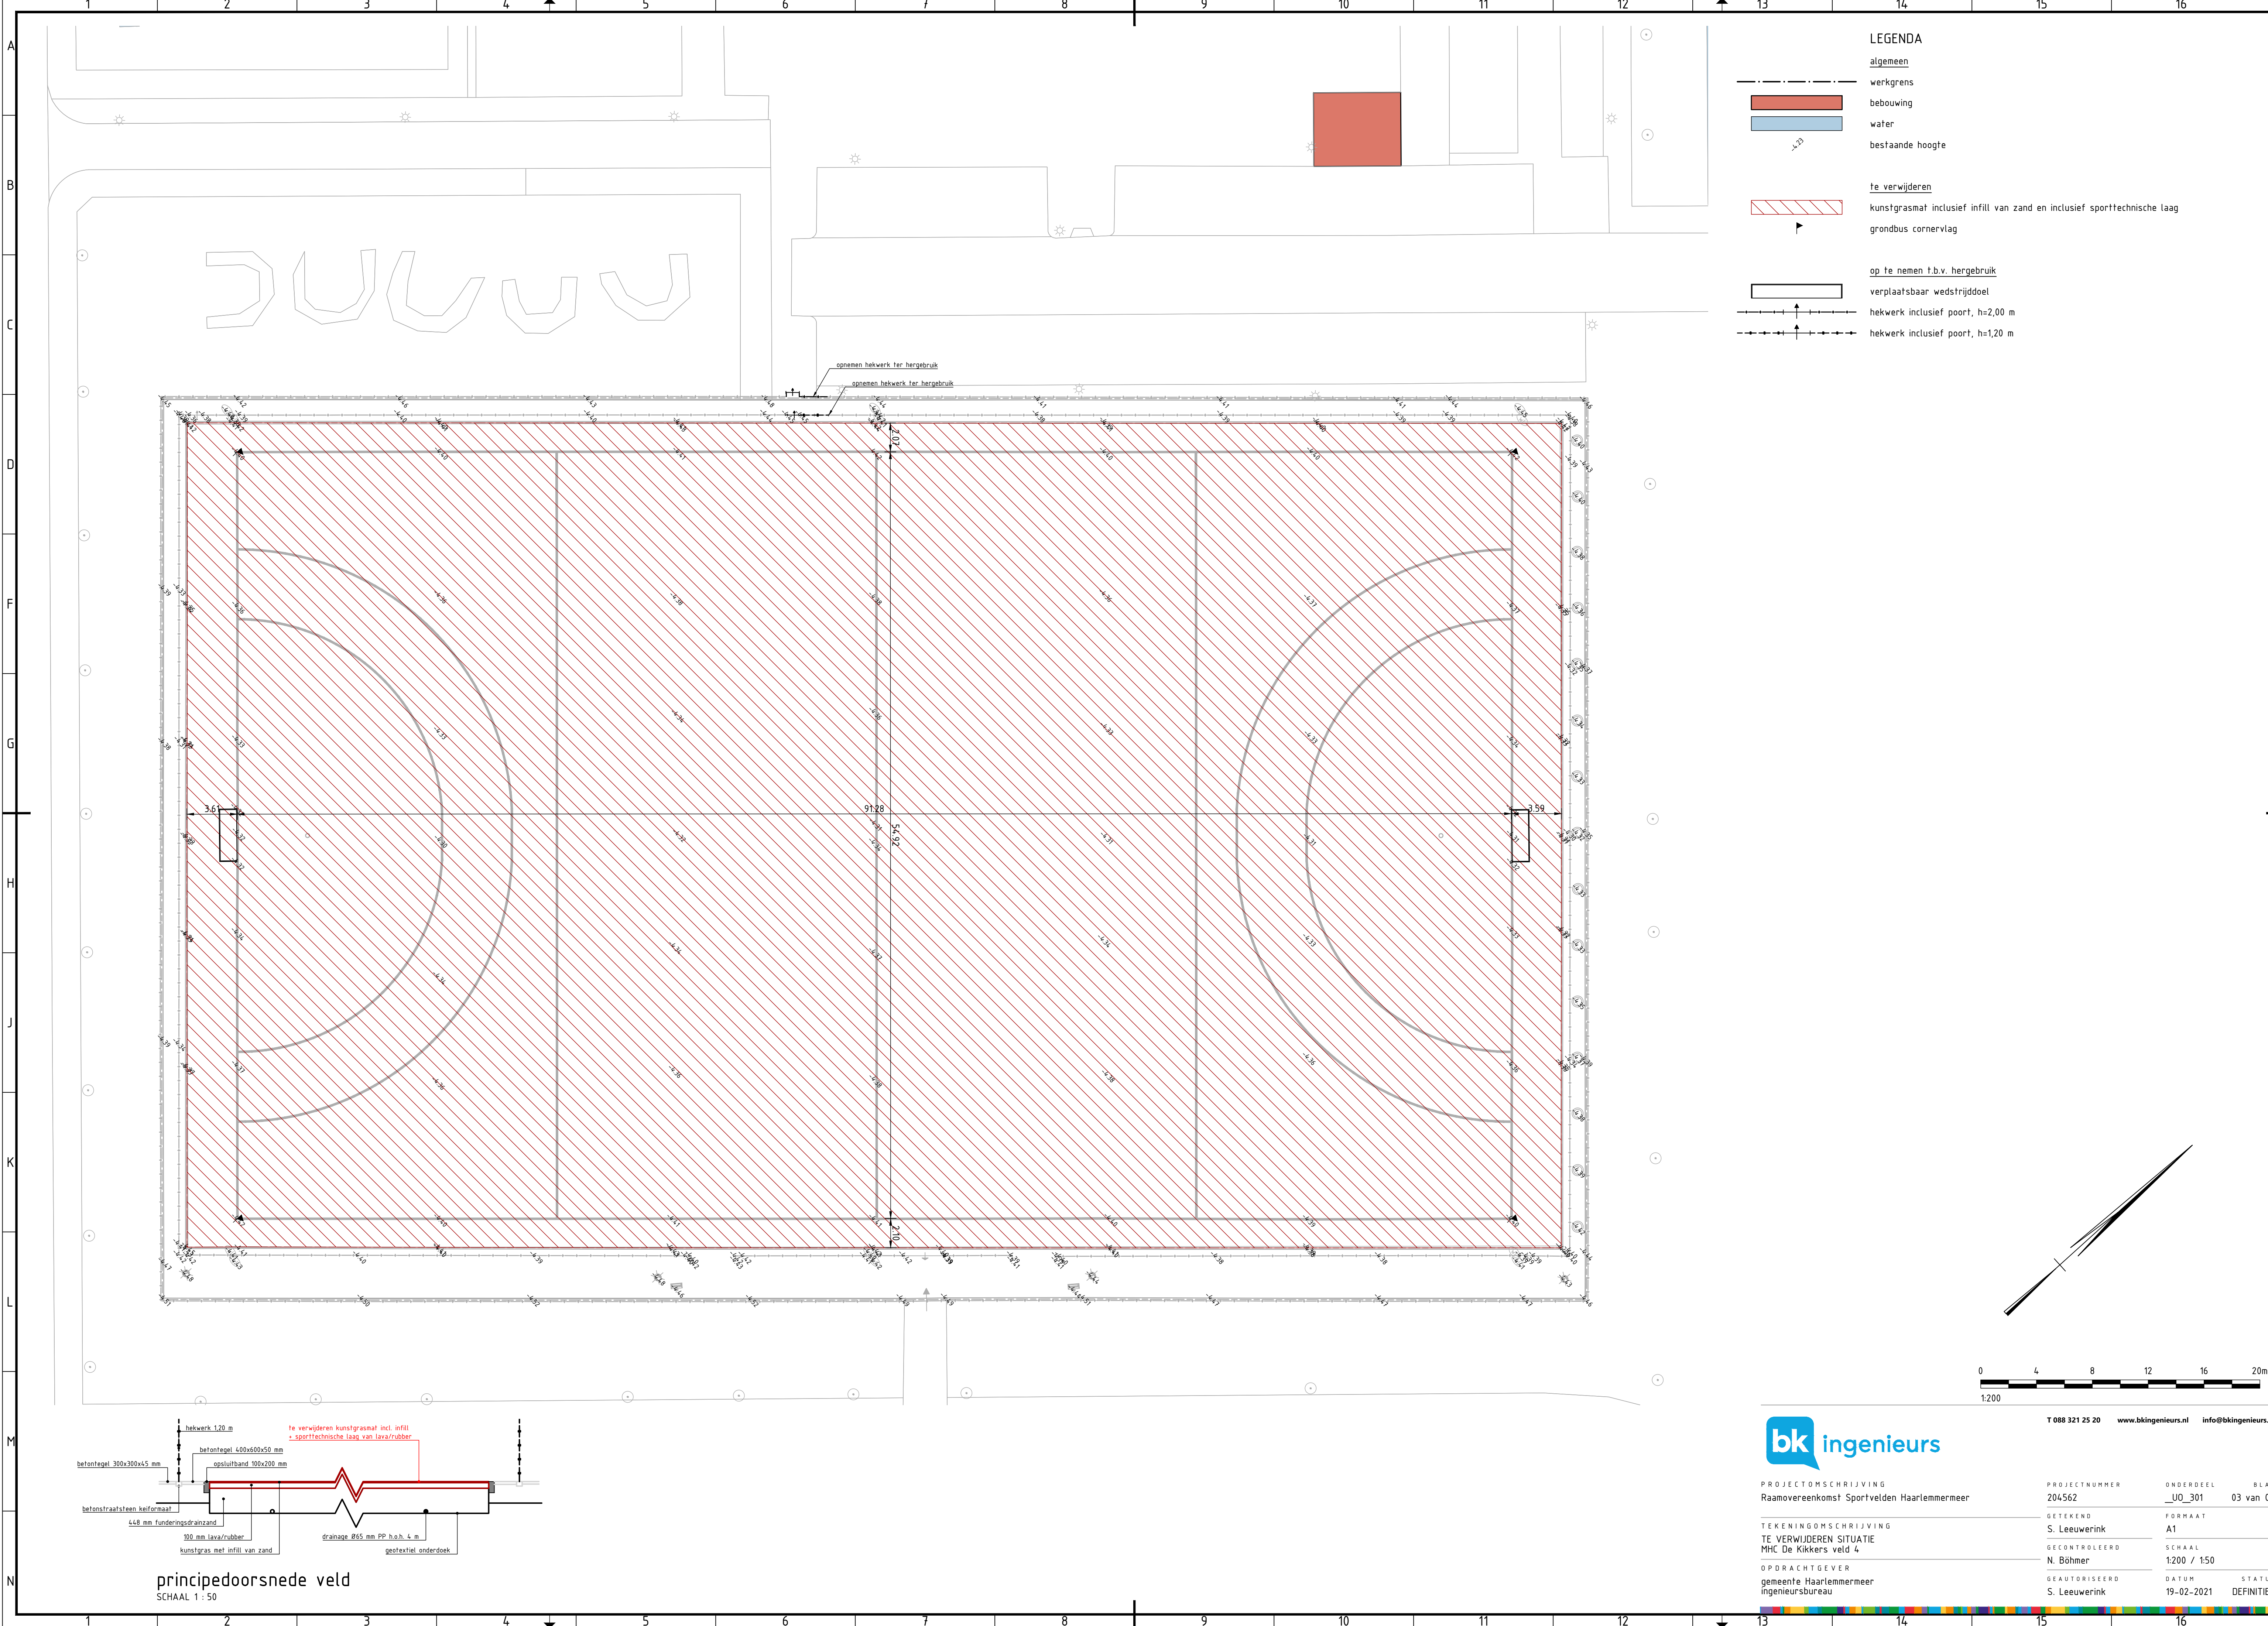

LEGENDA

algemeen

werkgrens

bebouwing

water

bestaande hoogte

te verwijderen

kunstgrasmat inclusief infill van zand en inclusief sporttechnische laag


grondbus cornervlag

op te nemen t.b.v. hergebruik

verplaatsbaar wedstrijddoel

hekwerk inclusief poort, h=2,00 m

hekwerk inclusief poort, h=1,20 m

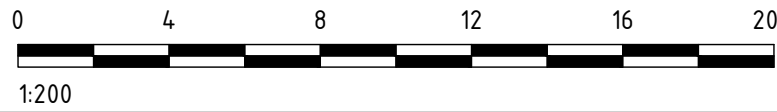

T 088 321 25 20 www.bkingenieurs.nl info@bkingenieurs.nl

PROJECTOMSCHRIJVING
Raamovereenkomst Sportvelden Haarlemmermeer

TEKENINGOMSCHRIJVING
TE VERWIJDEREN SITUATIE
MHC De Kikkers veld 4

OPDRACHTGEVER
gemeente Haarlemmermeer
ingenieursbureau

PROJECTNUMMER
204562

ONDERDEEL
_UO_301

BLAD
03 van 03

GETEKEND
S. Leeuwerink

GECONTROLEERD
N. Böhrner

FORMAAT
A1

SCHAAL
1:200 / 1:50

GEAUTORISEERD
S. Leeuwerink

DATUM
19-02-2021

STATUS
DEFINITIEF

principeddoorsnede veld
SCHAAL 1 : 50

