


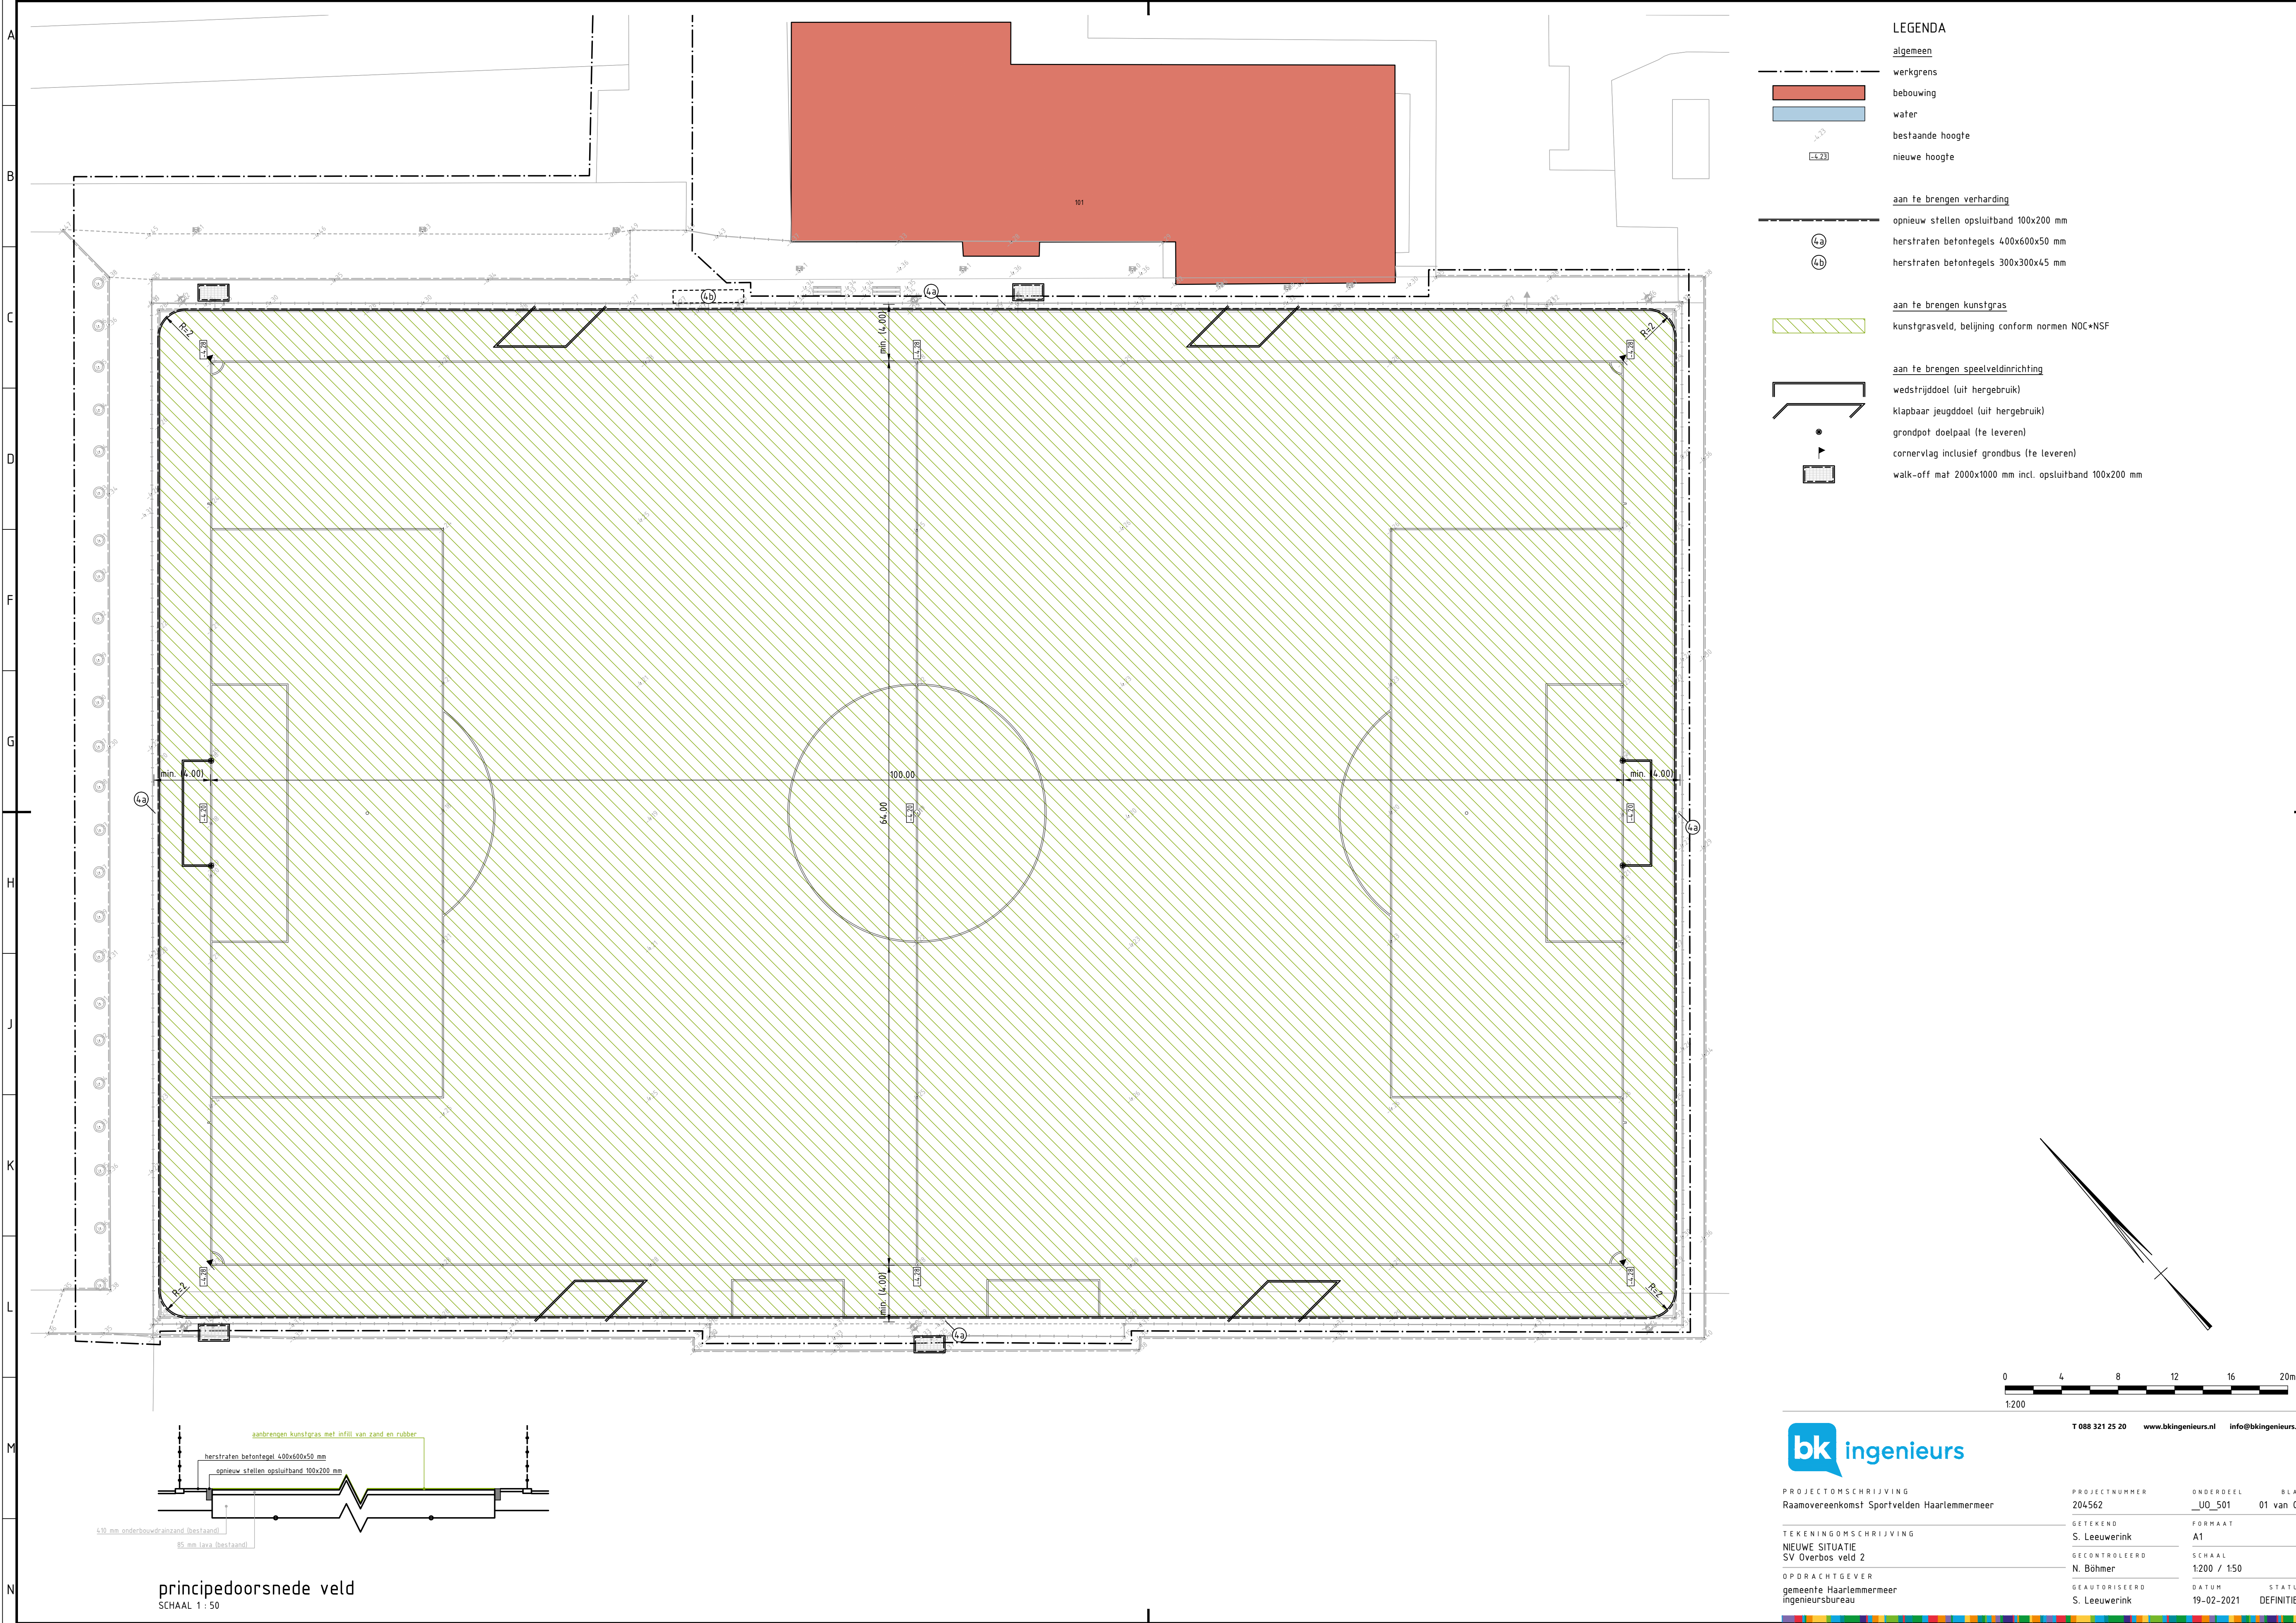

LEGENDA

algemeen

werkgrens

bebouwing

water

bestaande hoogte

nieuwe hoogte

aan te brengen verharding

opnieuw stellen opsluitband 100x200 mm

herstraten betontegels 400x600x50 mm

herstraten betontegels 300x300x45 mm

aan te brengen kunstgras

kunstgrasveld, belijning conform normen NOC*NSF

aan te brengen speelveldinrichting


wedstrijddoel (uit hergebruik)

klapbaar jeugdgoal (uit hergebruik)

grondpot doelpaal (te leveren)

cornervlag inclusief grondbus (te leveren)

walk-off mat 2000x1000 mm incl. opsluitband 100x200 mm

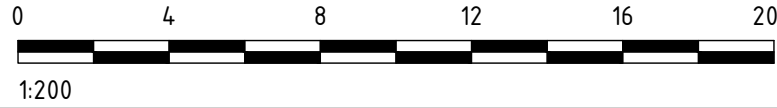

T 088 321 25 20 www.bkingenieurs.nl info@bkingenieurs.nl



PROJECTOMSCHRIJVING
Raamovereenkomst Sportvelden Haarlemmermeer

TEKENINGOMSCHRIJVING
NIEUWE SITUATIE
SV Overbos veld 2

OPDRACHTGEVER
gemeente Haarlemmermeer
ingenieursbureau


PROJECTNUMMER
204562

ONDERDEEL
_UO_501
01 van 03



GECEKEND
S. Leeuwerink
GECONTROLEERD
N. Böhrer
GEAUTORISEERD
S. Leeuwerink

FORMAAT
A1
SCHAAAL
1:200 / 1:50
DATUM
19-02-2021
STATUS
DEFINITIEF

principeddoorsnede veld
SCHAAL 1 : 50

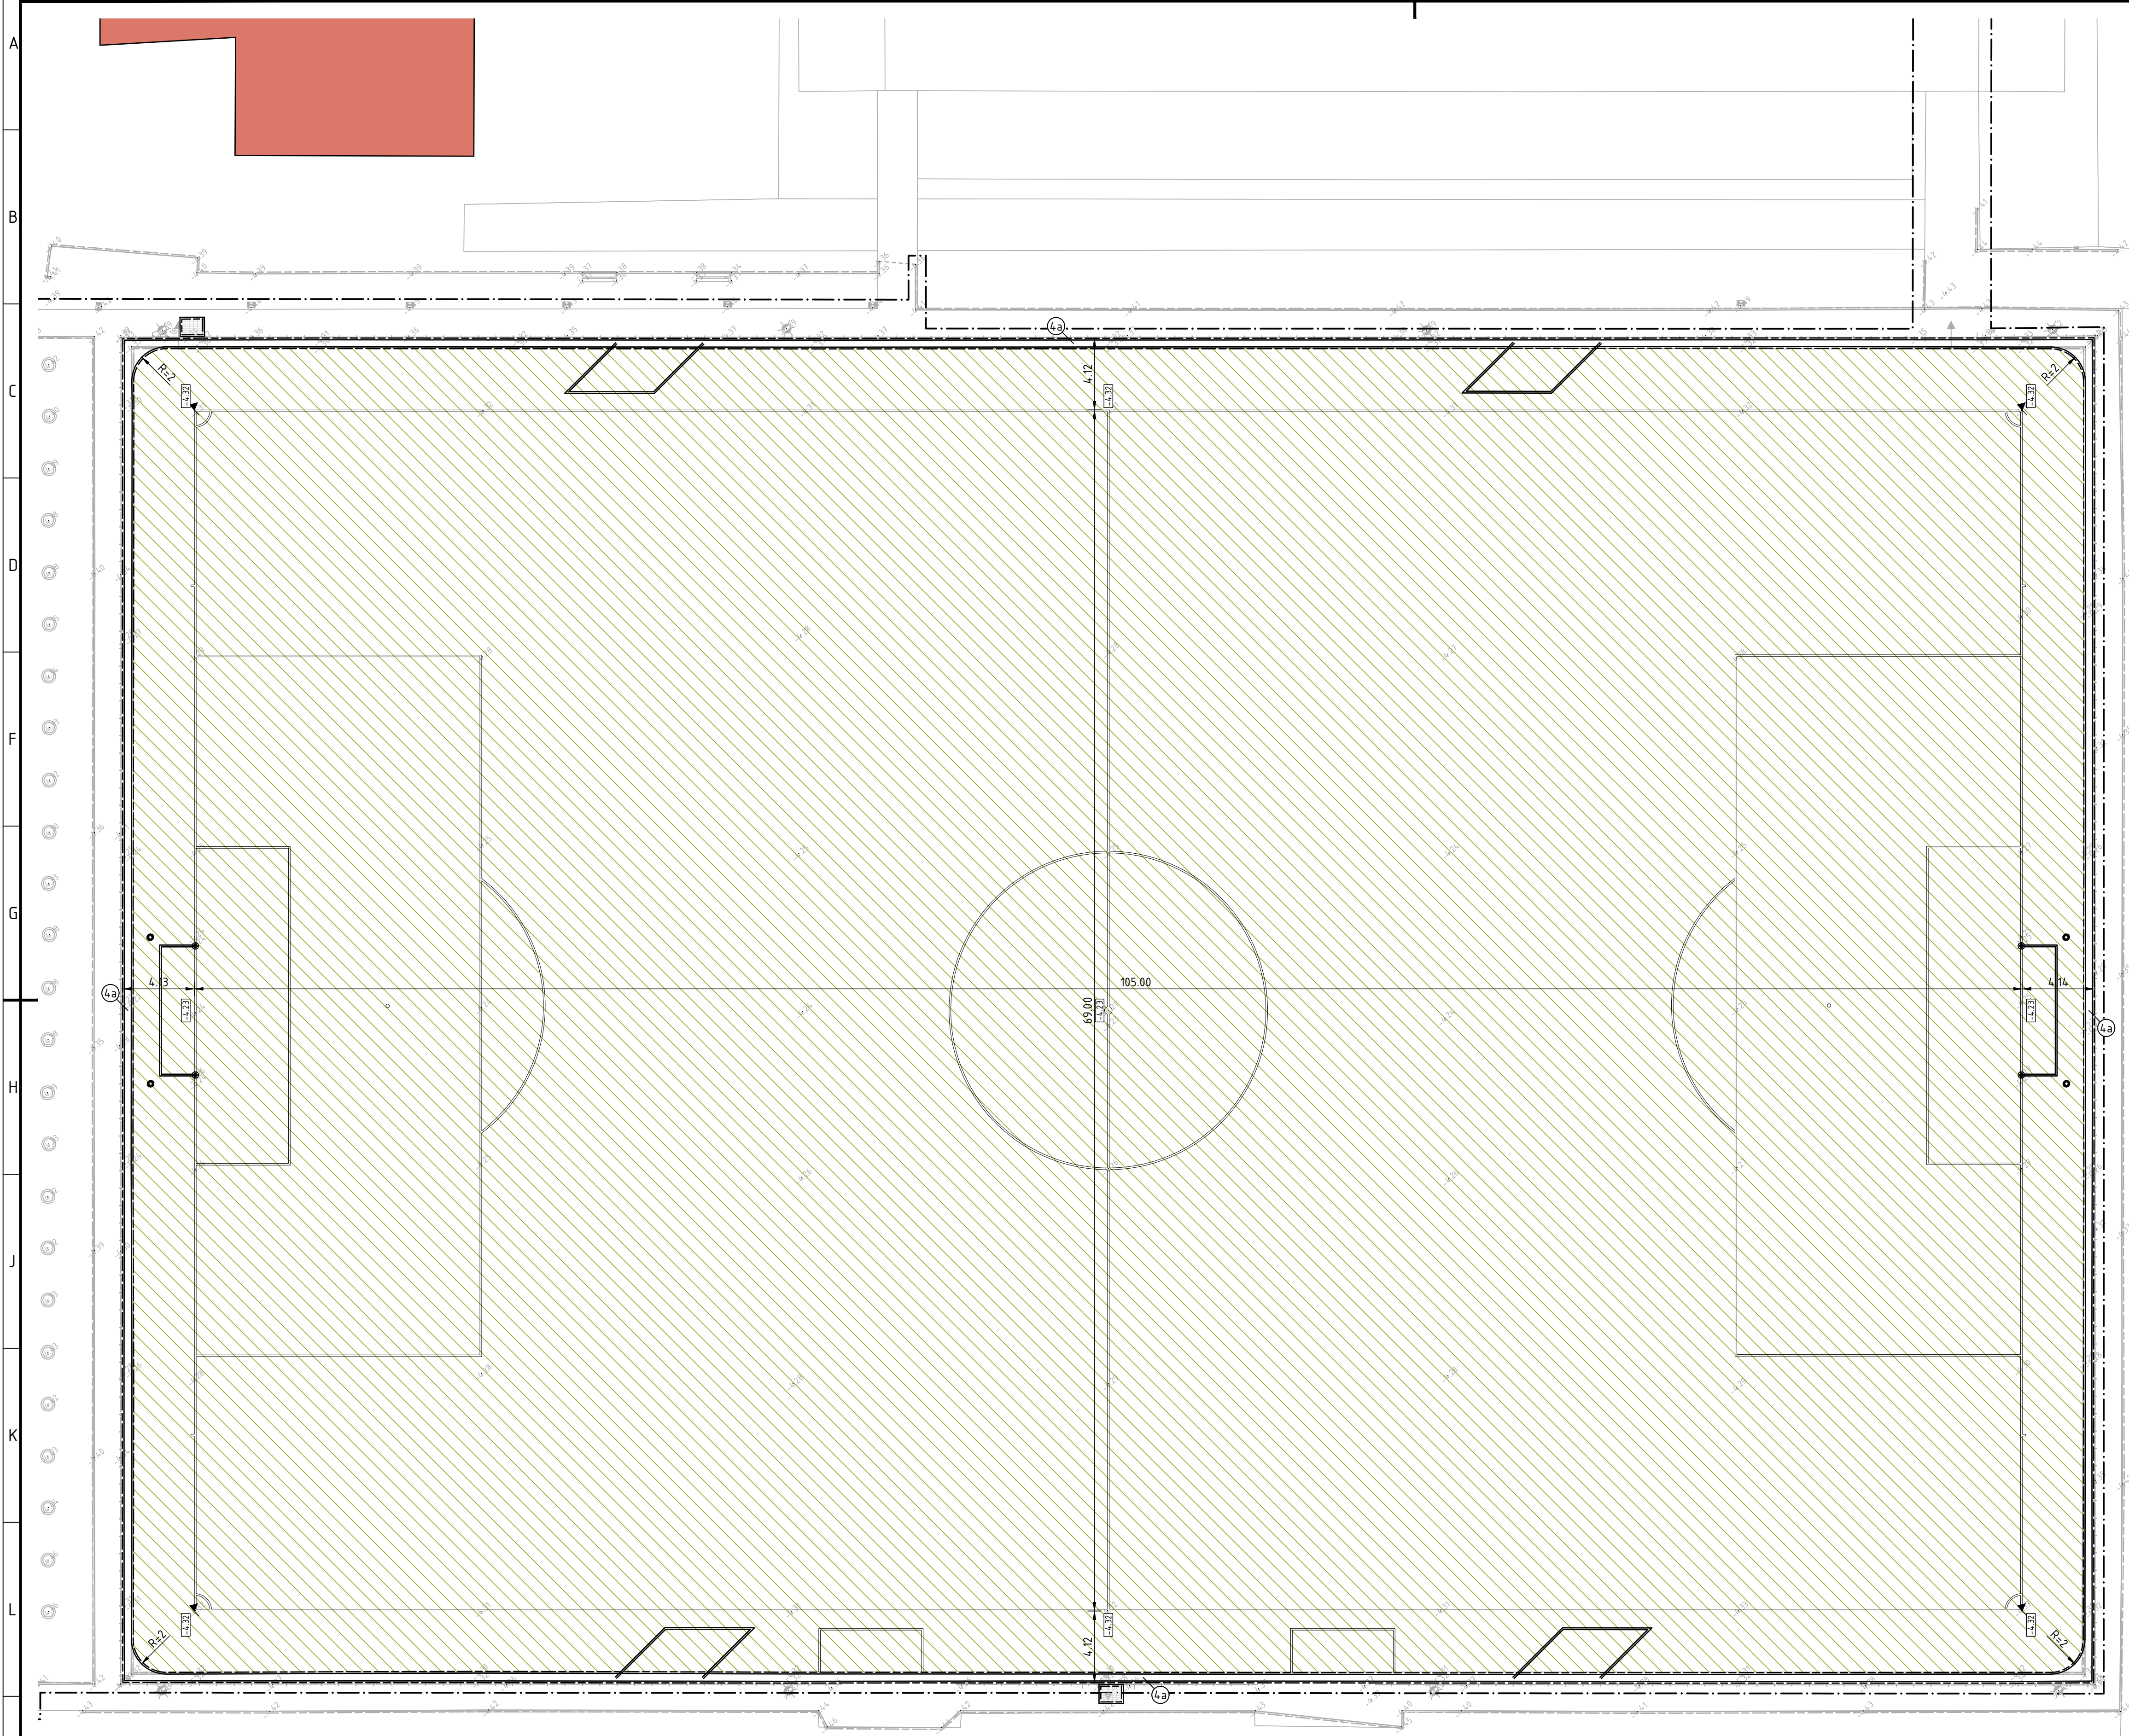


- LEGENDA**
- algemeen
- werkgrens
 - bebouwing
 - water
 - bestaande hoogte
 - nieuwe hoogte
- verharding
- opnieuw stellen opsluitband 100x200 mm
 - herstraten betontegels 400x600x50 mm
- aan te brengen kunstgras
- kunstgrasveld, belijning conform normen NOC*NSF
- aan te brengen speelveldinrichting
- wedstrijddoel (uit hergebruik)
 - klapbaar jeugddoel (uit hergebruik)
 - grondpot doelpaal (te leveren)
 - palen netophanging doelen
 - cornervlag inclusief grondbus (te leveren)
 - walk-off mat 1200x900 mm incl. opsluitband 100x200 mm

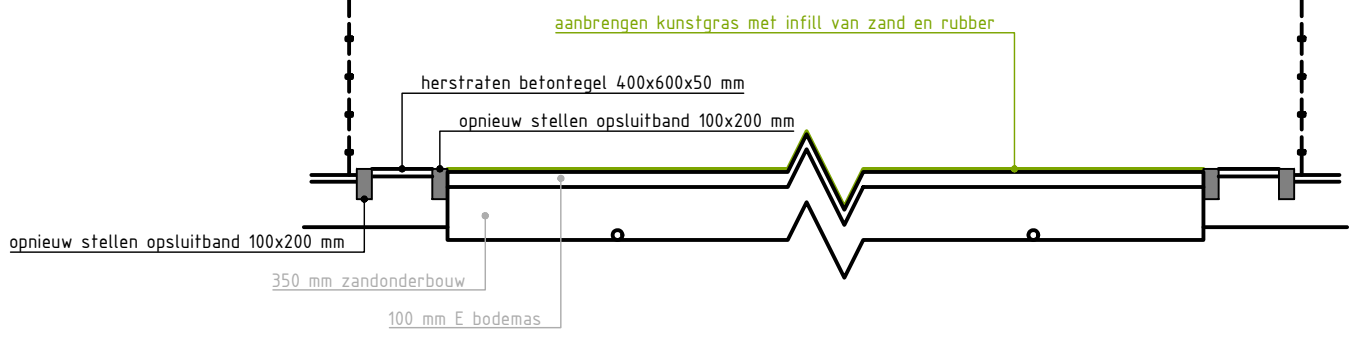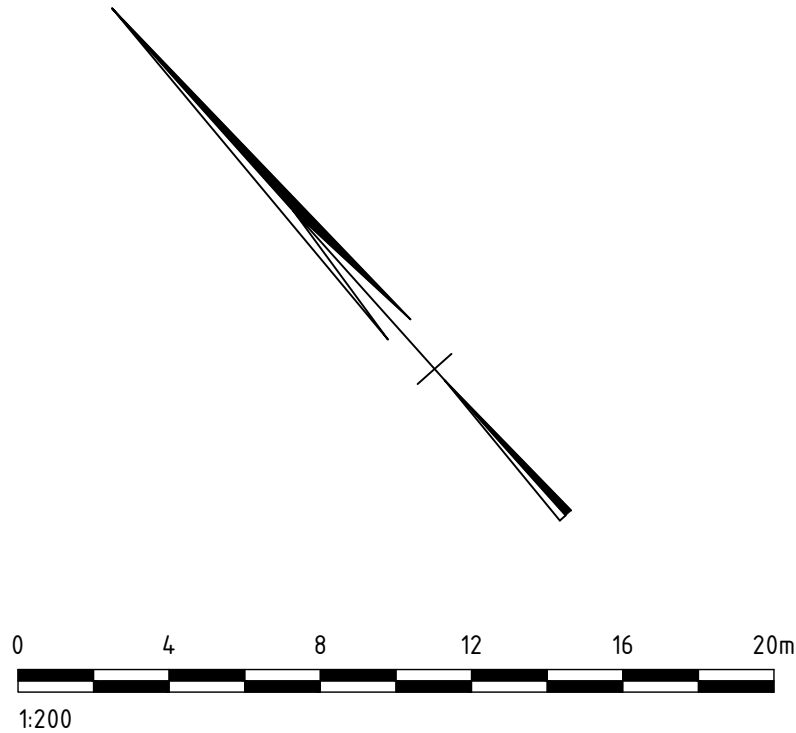

principeddoorsnede veld
SCHAAL 1 : 50

bk ingenieurs		T 088 321 25 20 www.bkingenieurs.nl info@bkingenieurs.nl	
PROJECTOMSCHRIJVING		PROJECTNUMMER	ONDERDEEL
Raamovereenkomst Sportvelden Haarlemmermeer		204562	_UO_501
TEKENINGOMSCHRIJVING		GETEKEND	FORMAAT
NIEUWE SITUATIE		S. Leeuwerink	A1
VV UNO veld 1		GECONTROLEERD	SCHAAL
OPDRACHTGEVER		N. Böhmer	1:200 / 1:50
gemeente Haarlemmermeer		GEAUTORISEERD	DATUM
ingenieursbureau		S. Leeuwerink	19-02-2021
			STATUS
			DEFINITIEF

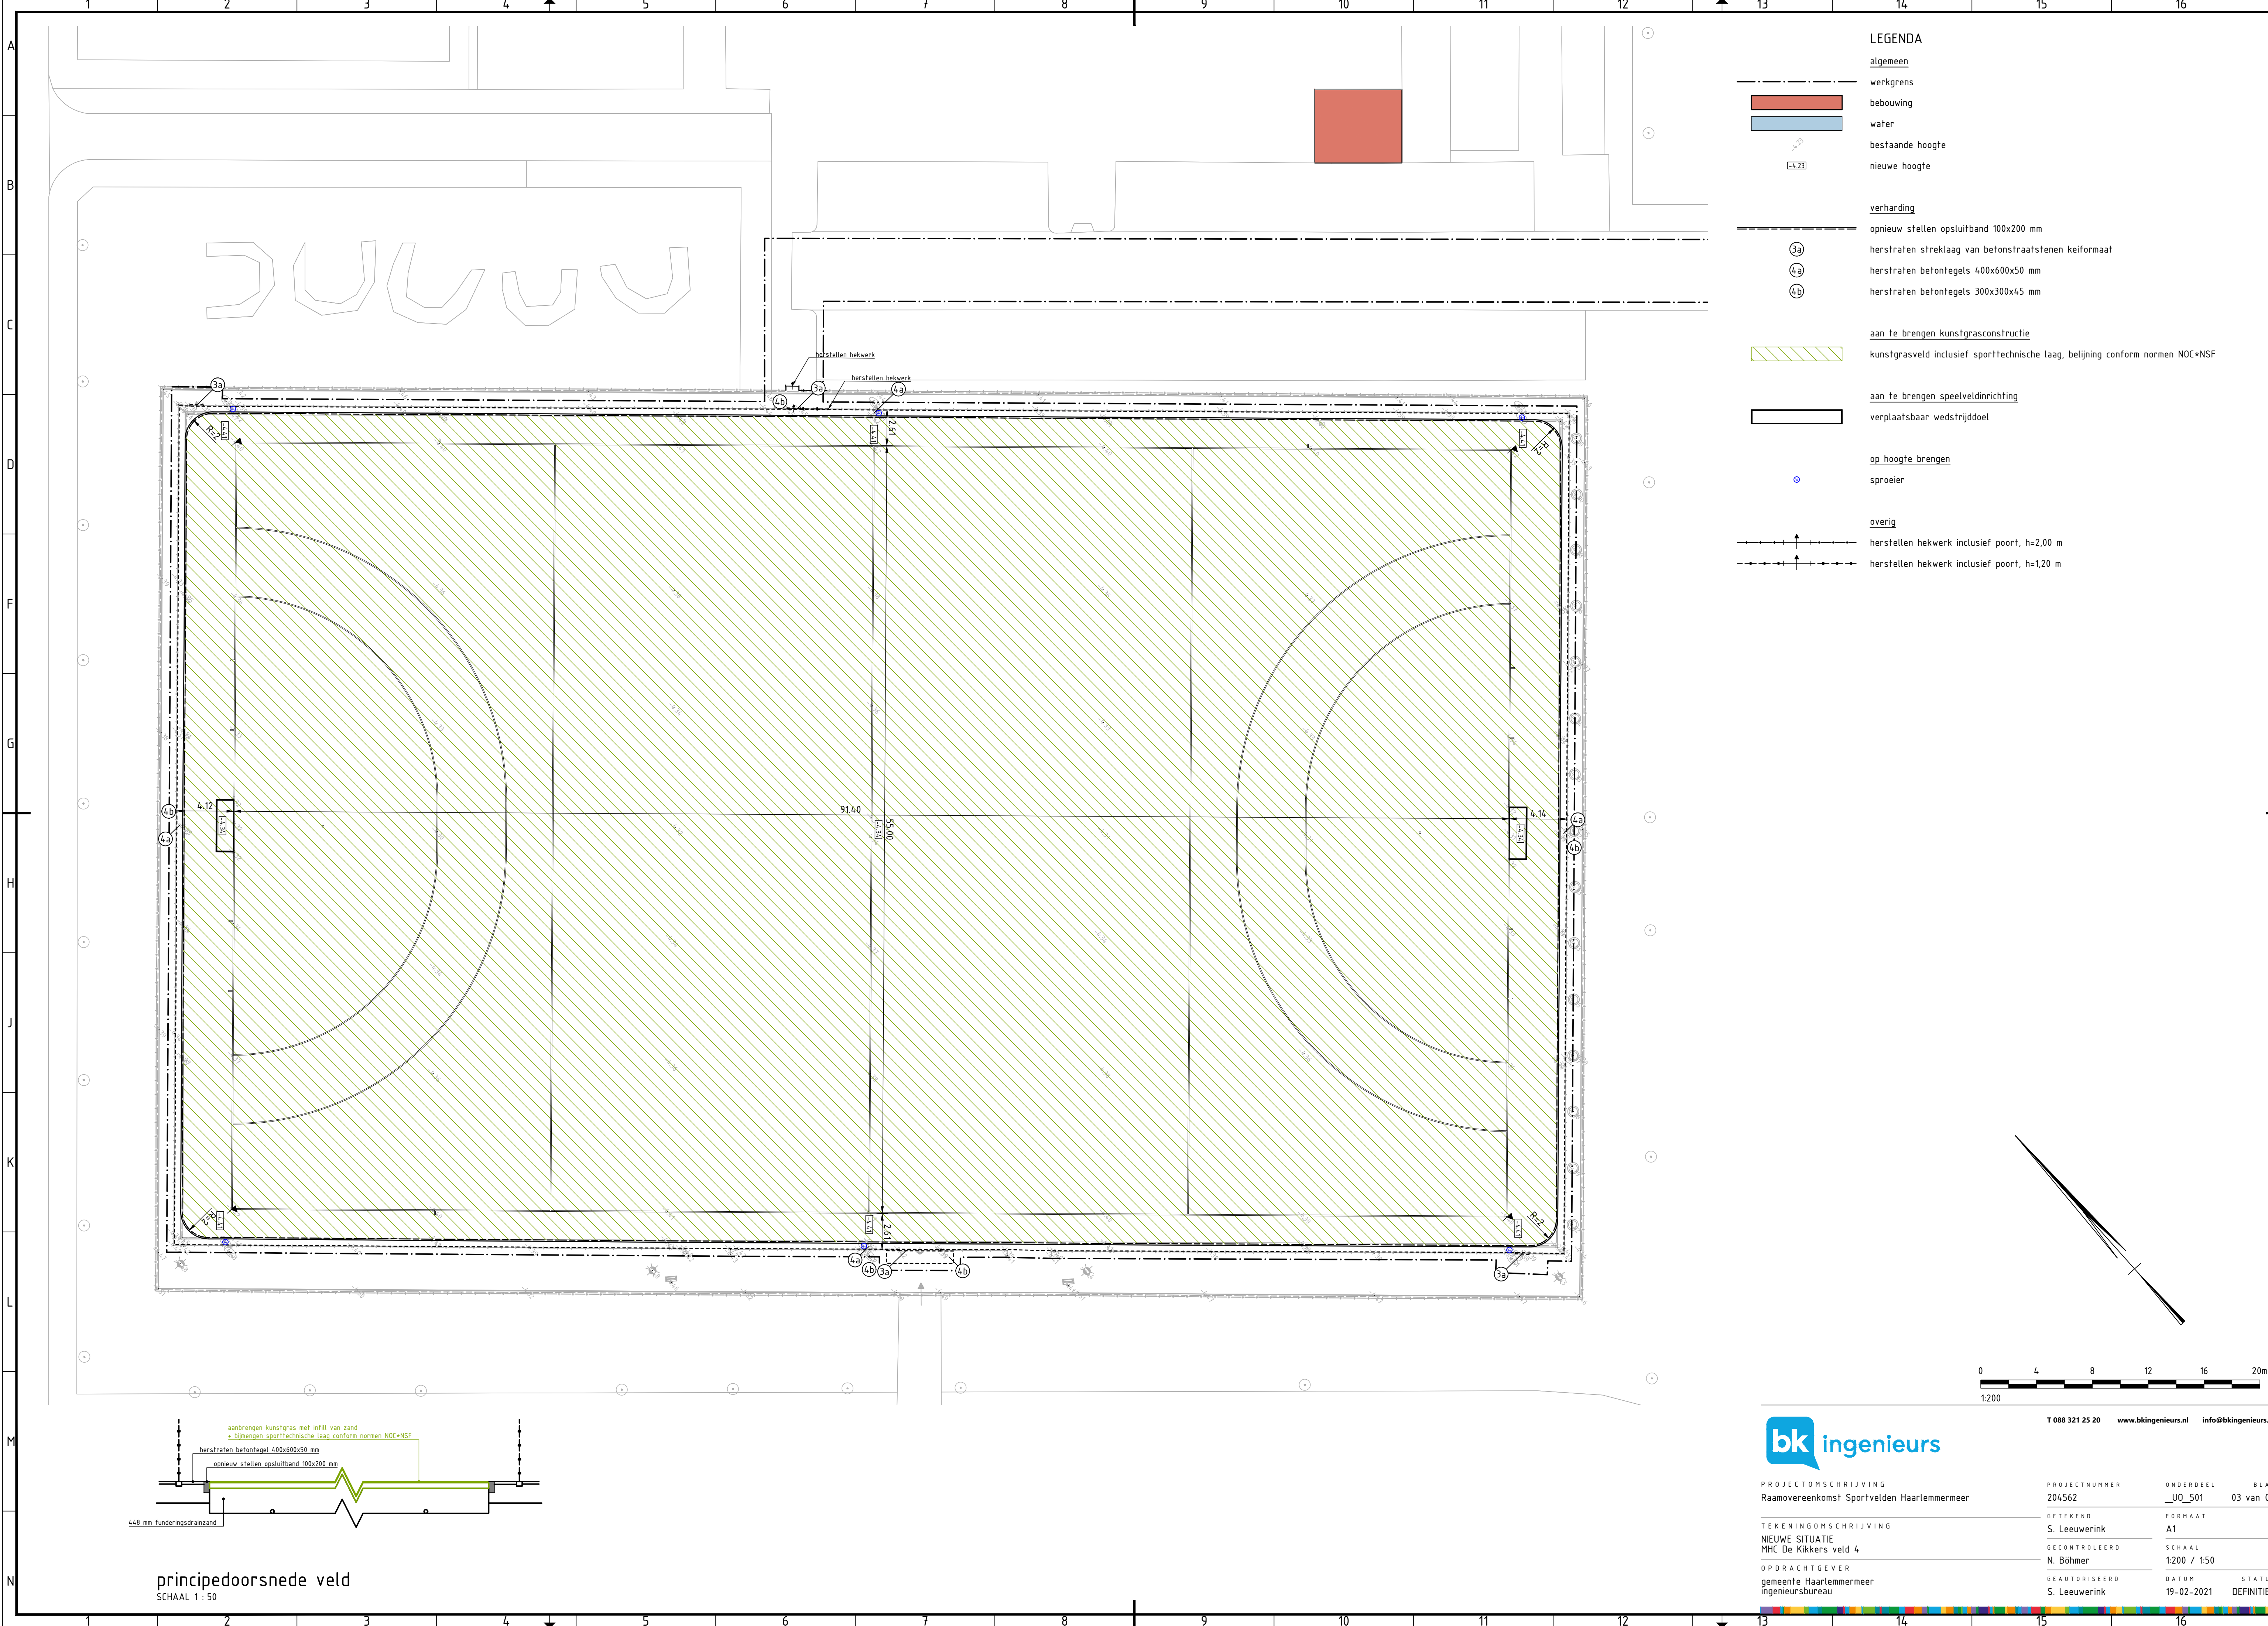

LEGENDA

algemeen

- werkgrens
- bebouwing
- water
- bestaande hoogte
- nieuwe hoogte

verharding

- opnieuw stellen opsluitband 100x200 mm
- herstraten streklaag van betonstraatstenen keiformaat
- herstraten betontegels 400x600x50 mm
- herstraten betontegels 300x300x45 mm

aan te brengen kunstgrasconstructie

- kunstgrasveld inclusief sporttechnische laag, belijning conform normen NOC+NSF

aan te brengen speelveldinrichting


- verplaatsbaar wedstrijddoel

op hoogte brengen

- sproeier

overig

- herstellen hekwerk inclusief poort, h=2,00 m
- herstellen hekwerk inclusief poort, h=1,20 m

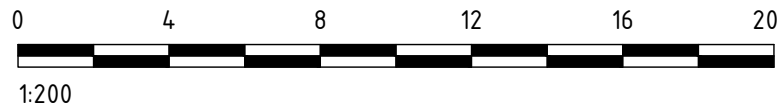

T 088 321 25 20 www.bkingenieurs.nl info@bkingenieurs.nl

PROJECTOMSCHRIJVING
Raamovereenkomst Sportvelden Haarlemmermeer

PROJECTNUMMER
204562

ONDERDEEL
_UO_501

BLAD
03 van 03

TEKENINGOMSCHRIJVING
NIEUWE SITUATIE
MHC De Kikkers veld 4

GETEKEND
S. Leeuwerink

GECONTROLEERD
N. Böhrner

SCHAAL
1:200 / 1:50

OPDRACHTGEVER
gemeente Haarlemmermeer
ingenieursbureau

GEAUTORISEERD
S. Leeuwerink

DATUM
19-02-2021

STATUS
DEFINITIEF