


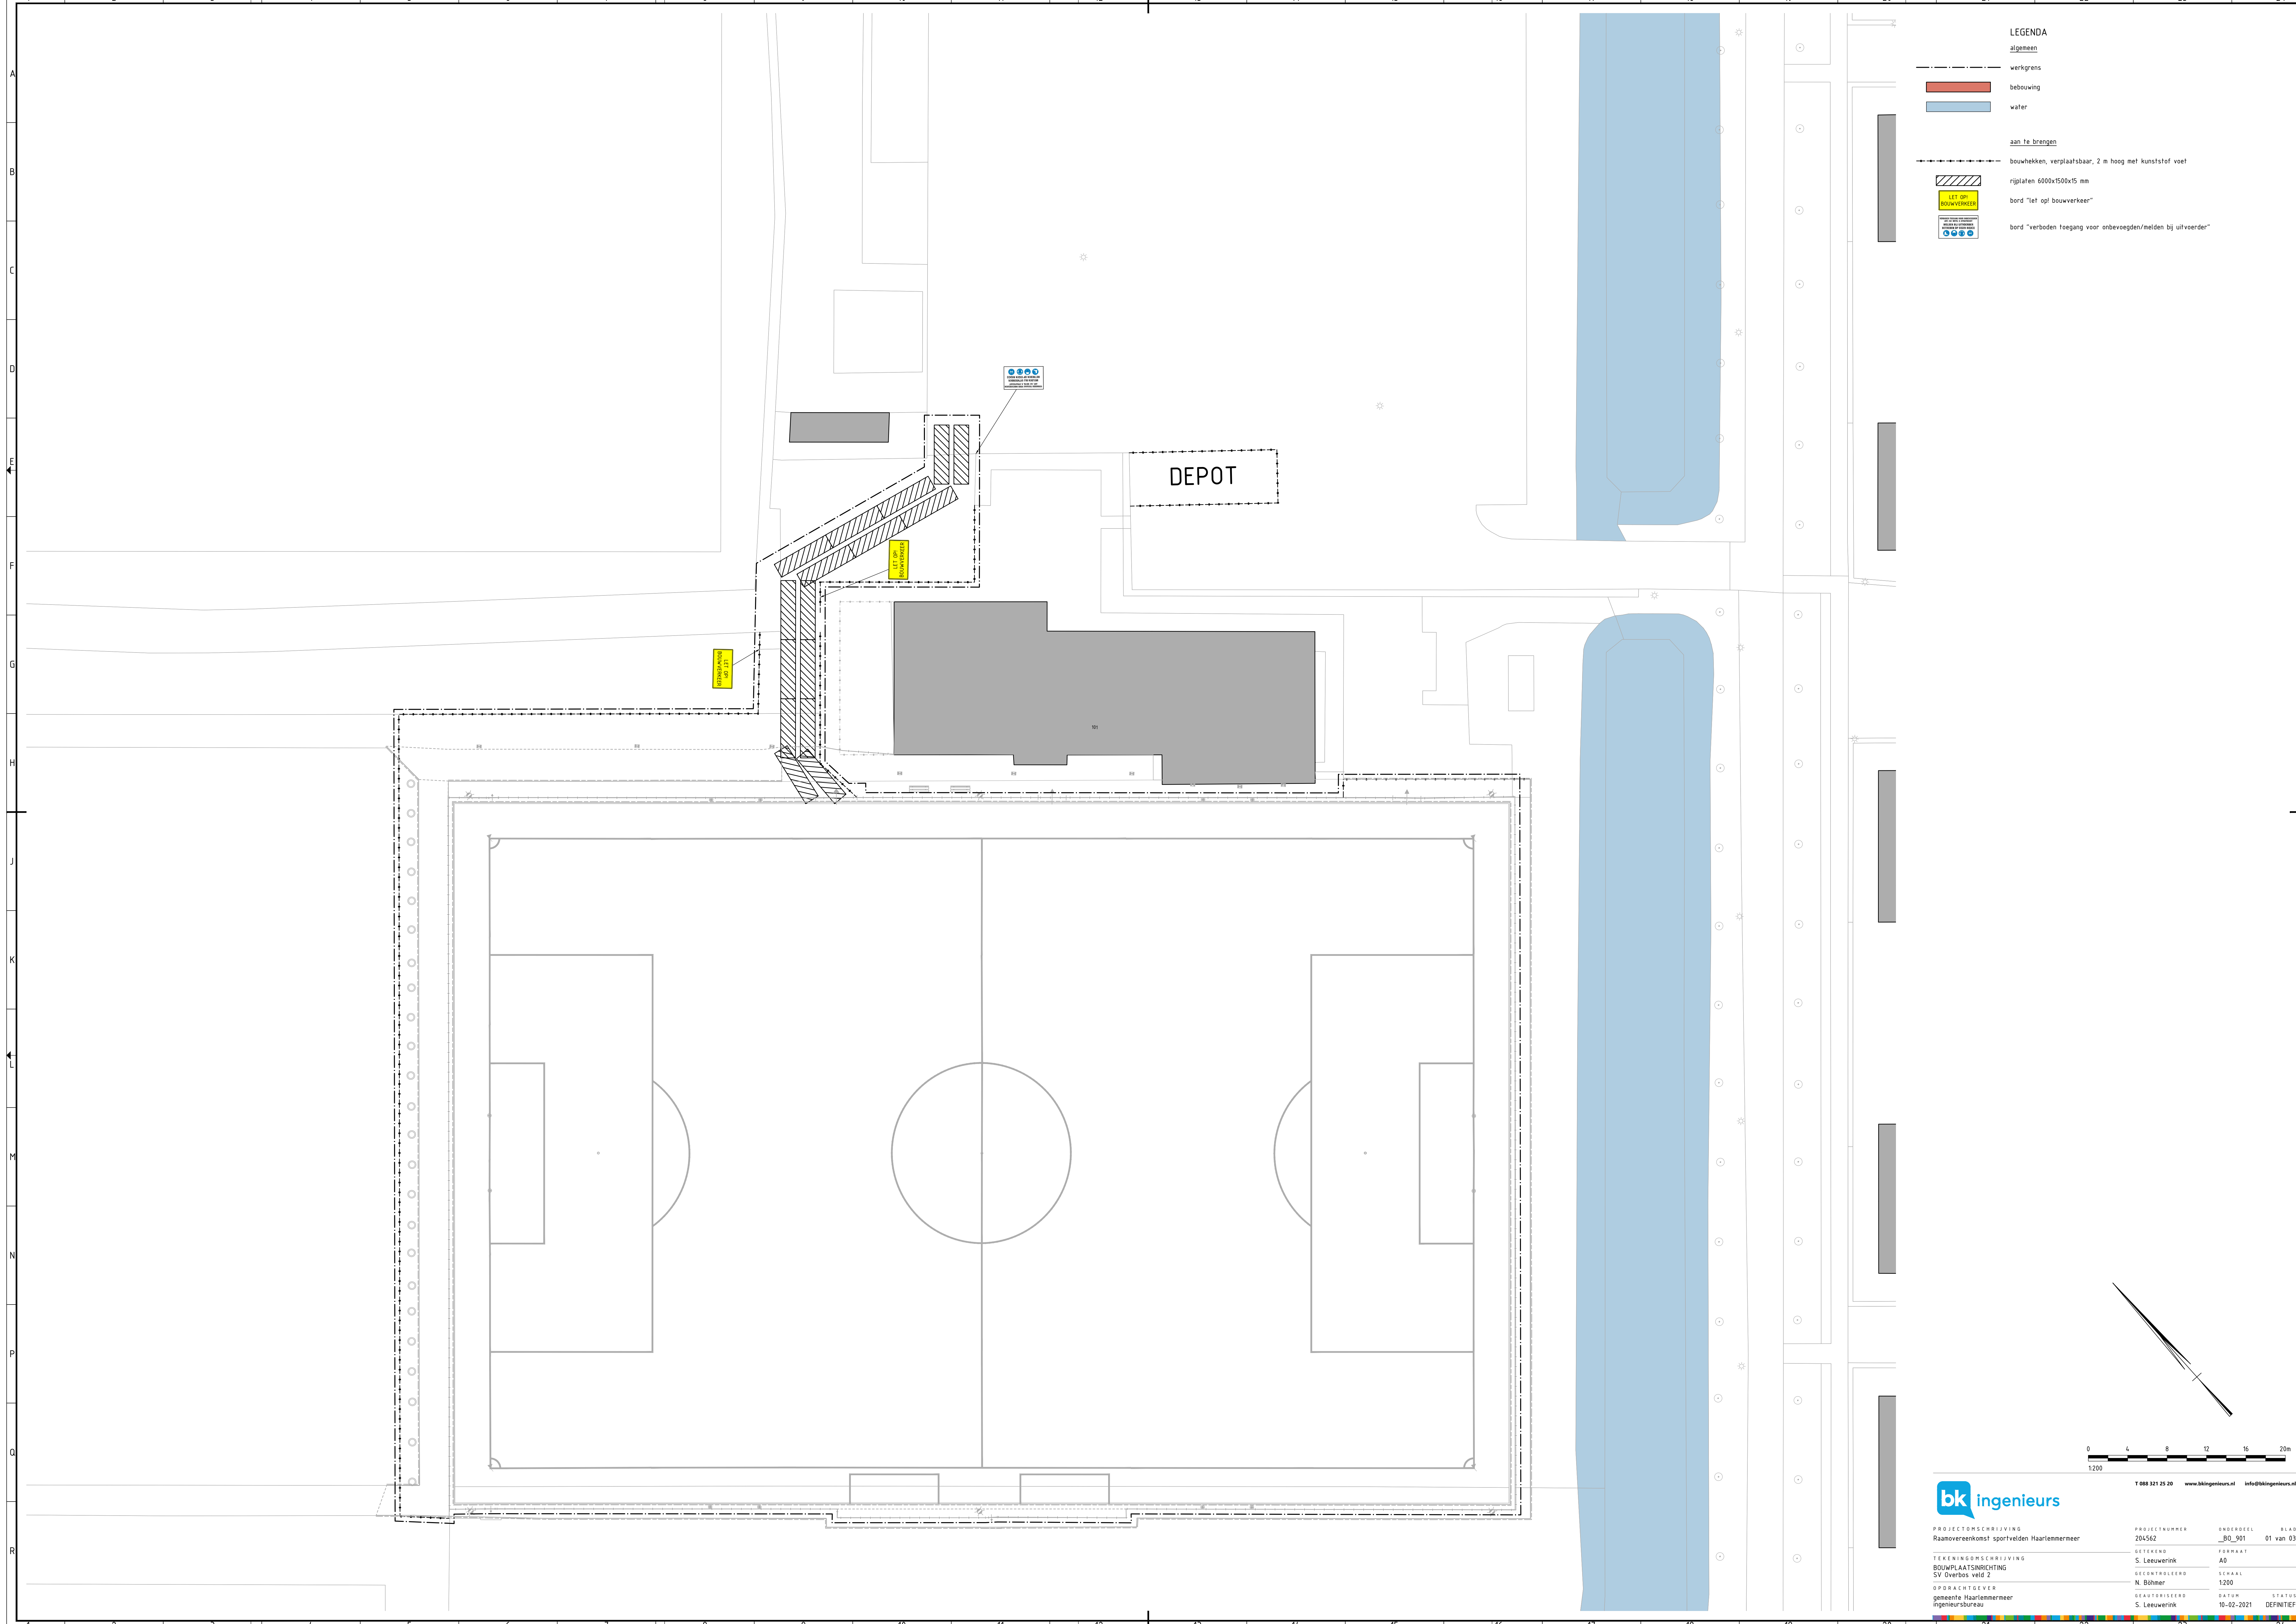

LEGENDA

algemeen

werkgrens

bebouwing

water

aan te brengen

bouwhekken, verplaatsbaar, 2 m hoog met kunststof voet

rijplaten 600x1500x15 mm

bord "let op bouwverkeer"

bord "verboden toegang voor onbevoegden/melden bij uitvoerder"

bk ingenieurs

PROJECTOMSCHRIJVING
Raanovereenkomst sportvelden Haarlemmermeer

TEKENINGOMSCHRIJVING
BOUWPLAATSNRICHTING
SV Overbos veld 2

OPDRACHTGEVER
gemeente Haarlemmermeer
ingenieursbureau

PROJECTNUMMER
204562

TEKENING
S. Leeuwerink

GECONTROLEERD
N. Böhrner

GEAUTORISEERD
S. Leeuwerink

VOORSTEL
_BO_901

BLAD
01 van 03


FORMAAT
A0

SCHAAL
1:200

DATUM
10-02-2021

STATUS
DEFINITIEF

T 088 321 25 20
www.bkingenieurs.nl
info@bkingenieurs.nl

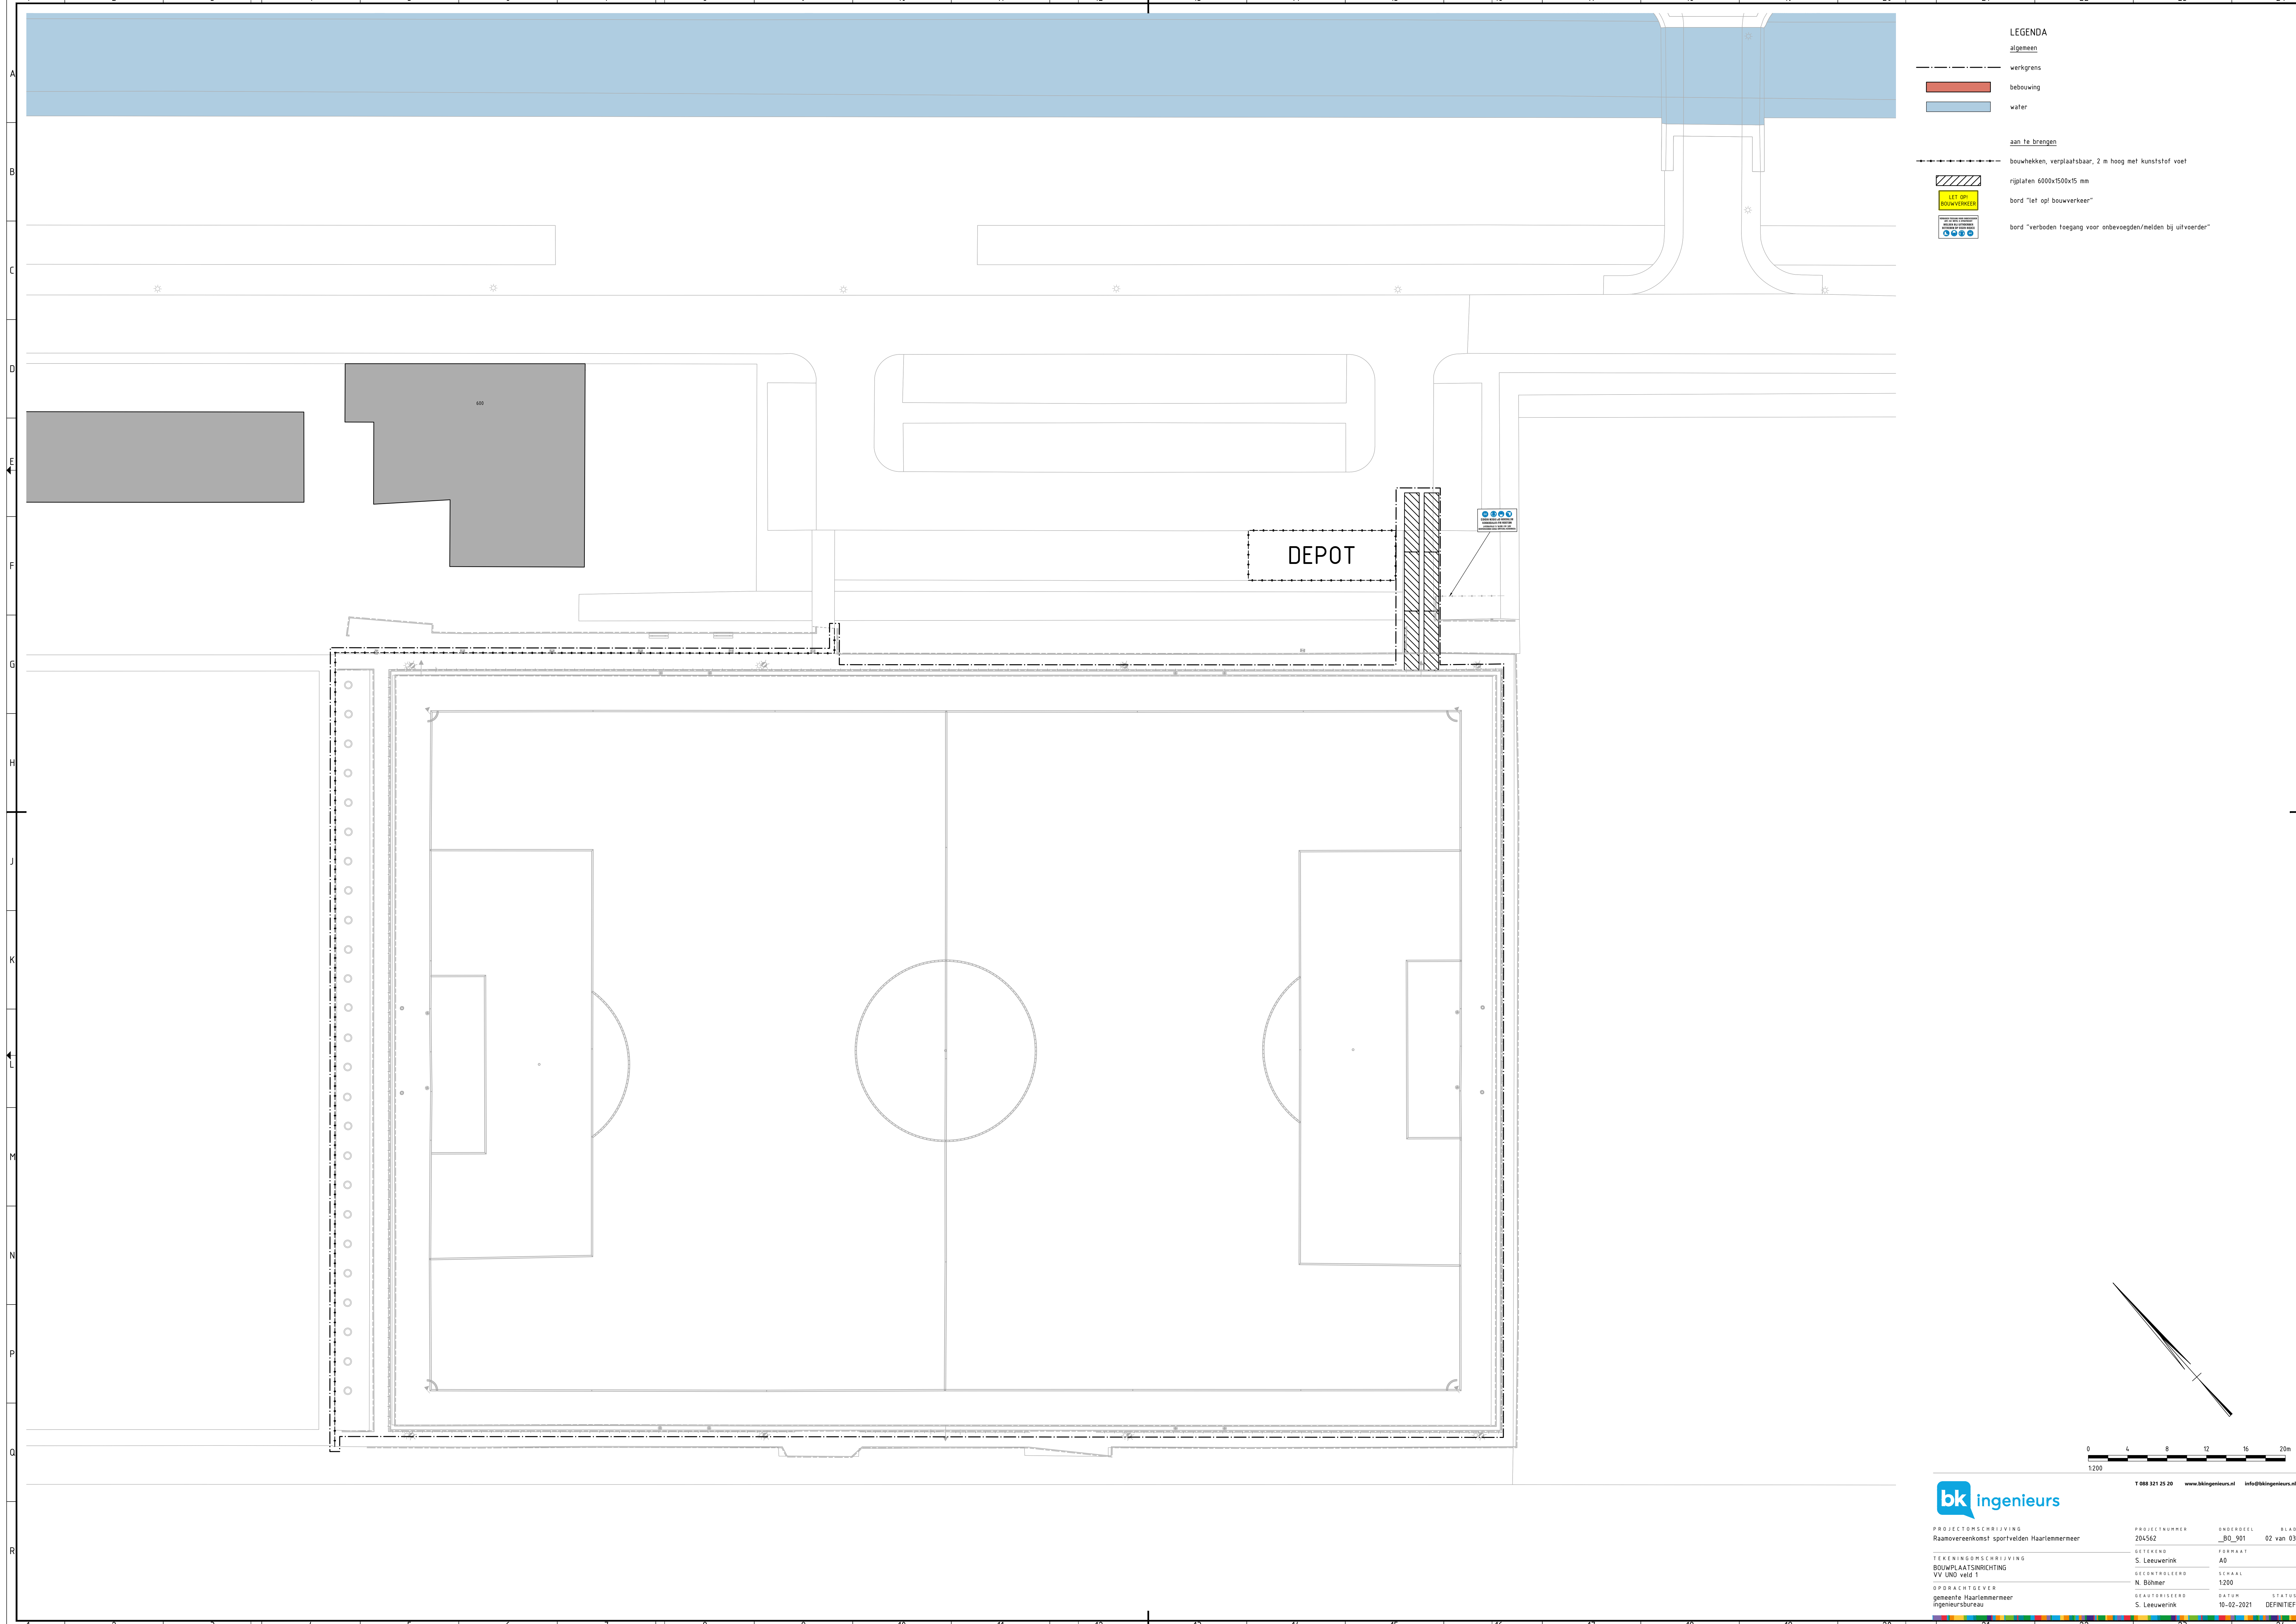

LEGENDA

algemeen

werkgrens

bebouwing

water

aan te brengen

bouwhekken, verplaatsbaar, 2 m hoog met kunststof voet

rijplaten 600x1500x15 mm


bord "let op bouwverkeer"

bord "verboden toegang voor onbevoegden/melden bij uitvoerder"

bk ingenieurs

T 088 321 25 20 www.bkingenieurs.nl info@bkingenieurs.nl

PROJECTOMSCHRIJVING	PROJECTNUMMER	PROEFTIJD	BLAD
Raanovereenkomst sportvelden Haarlemmermeer	204562	_BQ_901	02 van 03
TEKENINGOMSCHRIJVING	STEEKING	FORMAAT	
BOUWPLAATSNRICHTING	S. Leeuwerink	A0	
VV UND veld 1	GECONTROLEERD	SCHAAL	
	N. Böhrner	1:200	
OPDRACHTGEVER	GEAUTORISEERD	DATUM	STATUS
gemeente Haarlemmermeer	S. Leeuwerink	10-02-2021	DEFINITIEF
ingenieursbureau			

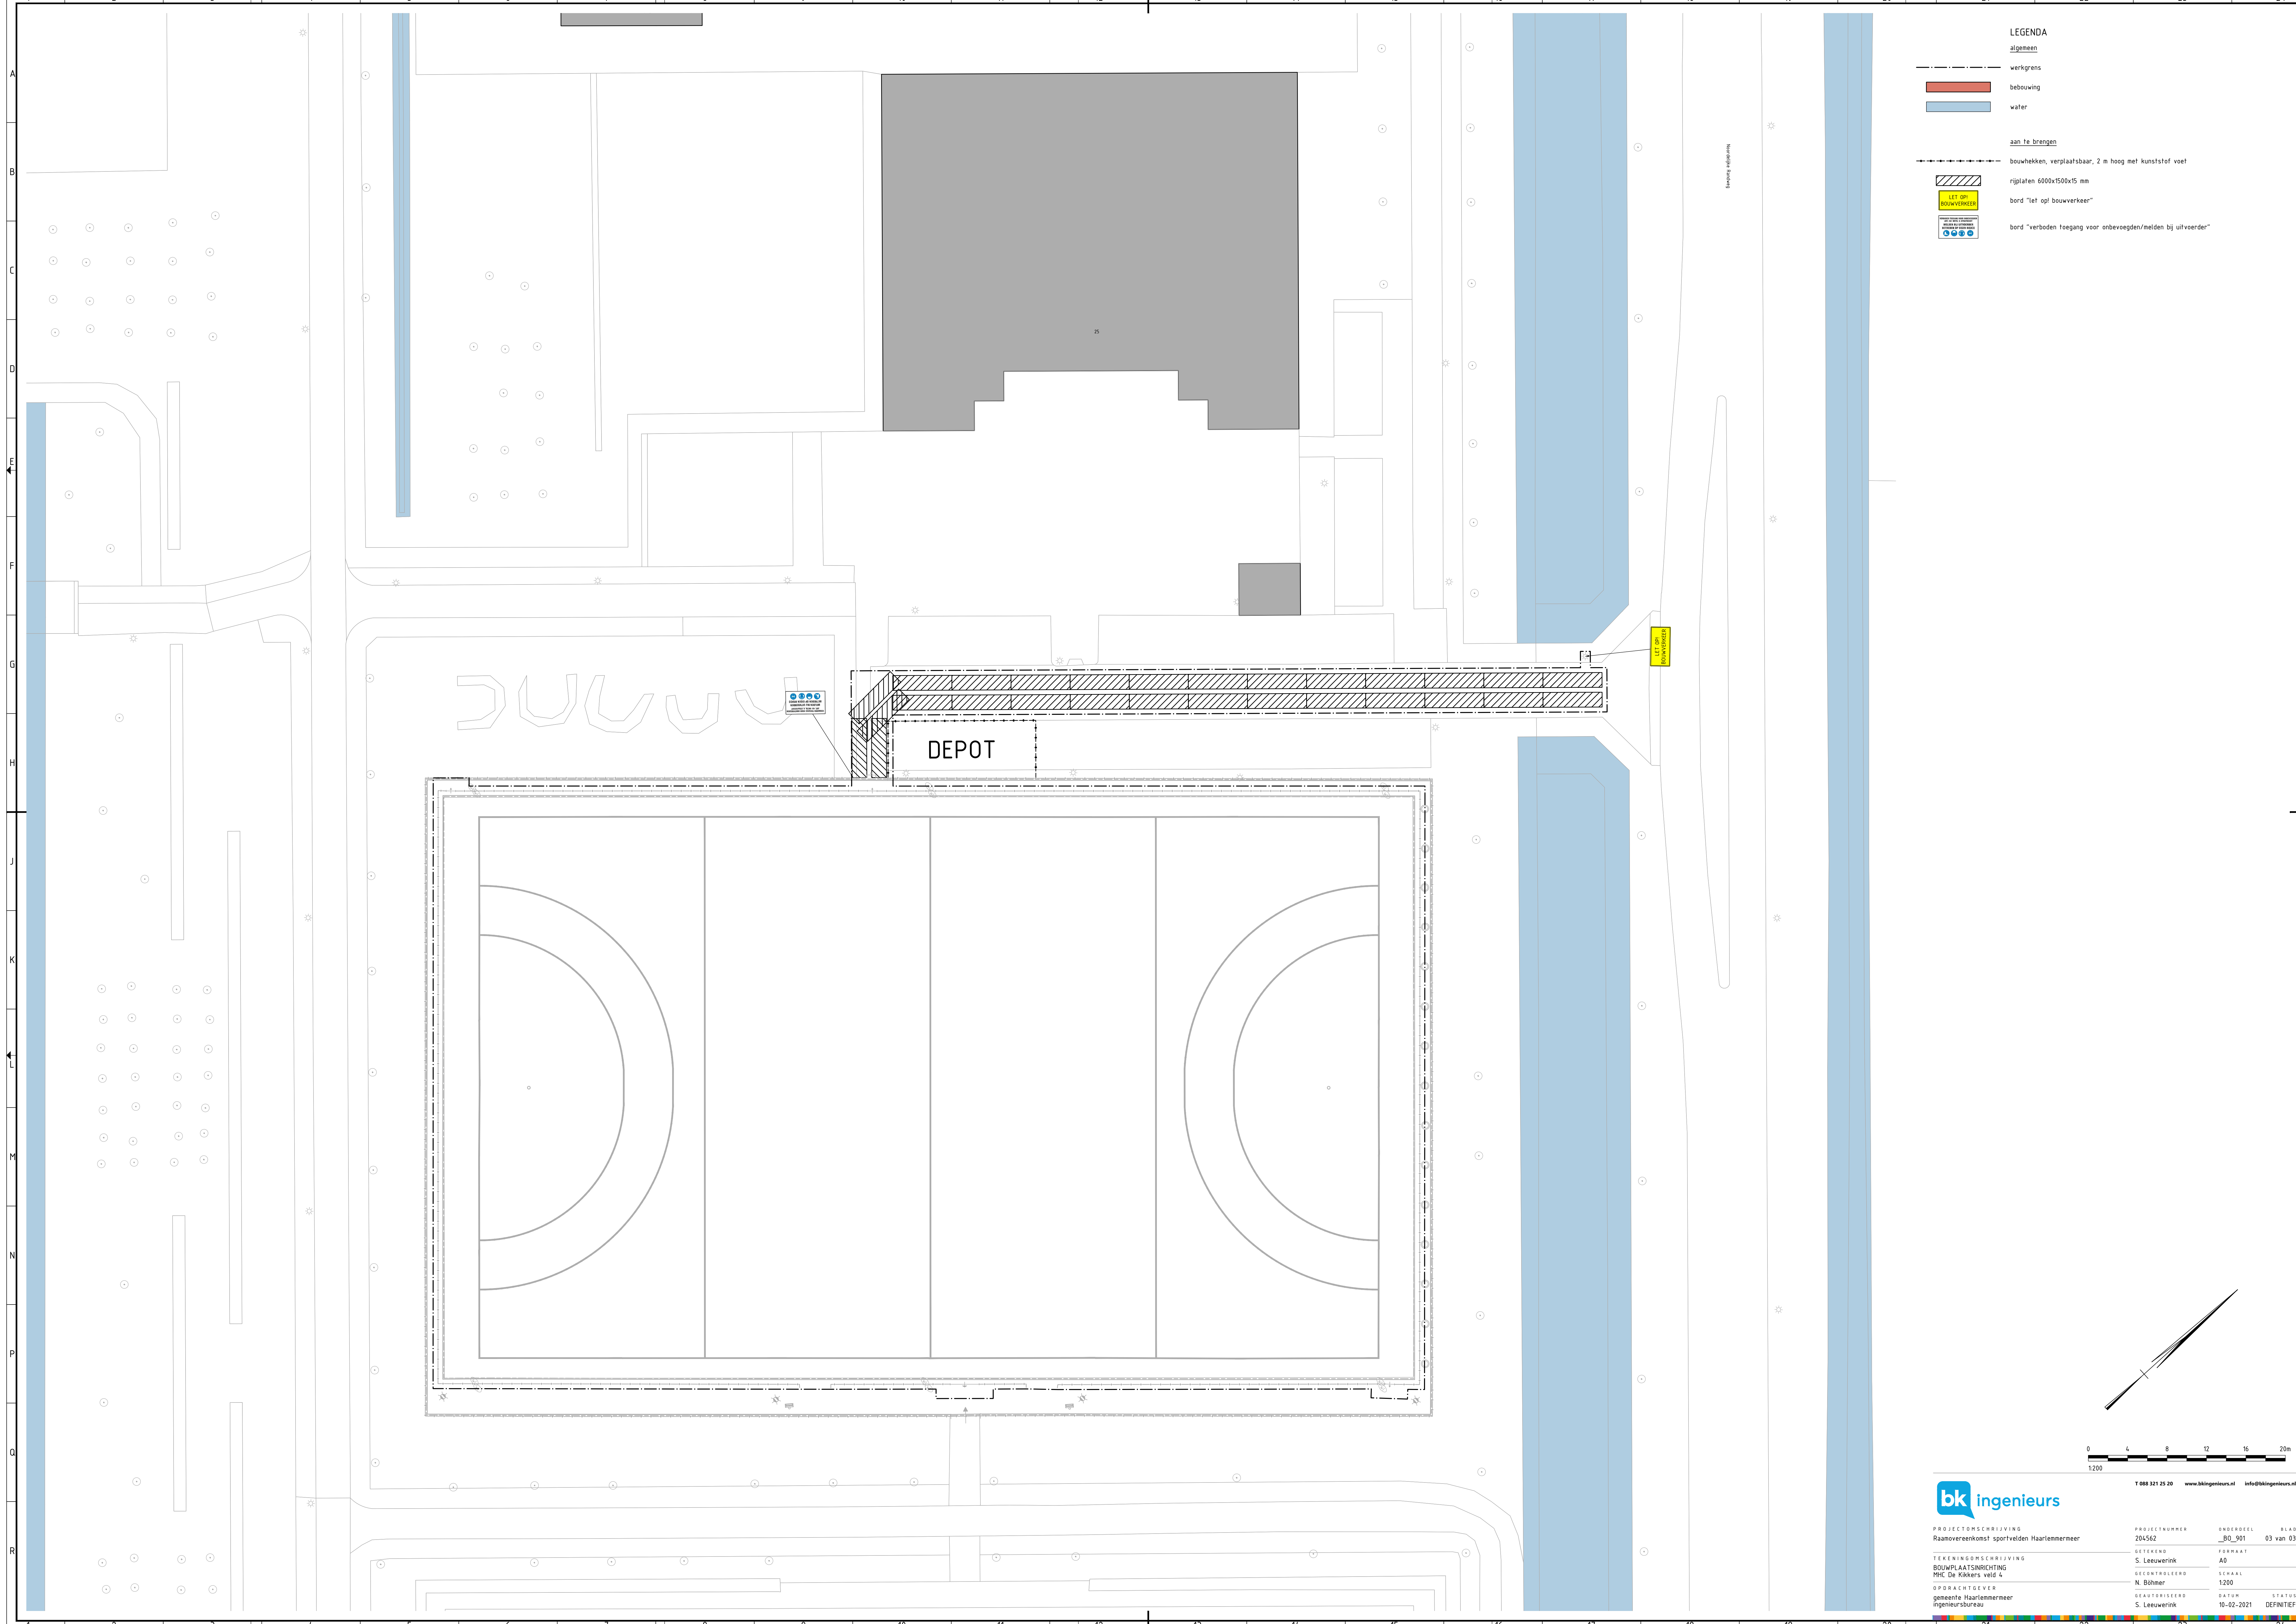

- LEGENDA
- algemeen
- werkgrens
 - bebouwing
 - water
- aan te brengen
- bouwhekken, verplaatsbaar, 2 m hoog met kunststof voet
 - rijplaten 600x1500x15 mm
 - bord "let op bouwverkeer"
 - bord "verboden toegang voor onbevoegden/melden bij uitvoerder"

0 4 8 12 16 20m
1:200

T 088 321 25 20 www.bkingenieurs.nl info@bkingenieurs.nl

bk ingenieurs

PROJECTOMSCHRIJVING	PROJECTNUMMER	PROFIEL	BLAD
Raanovereenkomst sportvelden Haarlemmermeer	204562	_BO_901	03 van 03
TEKENINGOMSCHRIJVING	STEKENO	FORMAAT	
BOUWPLAATSNRICHTING	S. Leeuwerink	A0	
PHC De Rijkers, veld 4	GECONTROLEERD	SCHAAL	
	N. Böhrner	1:200	
OPDRACHTGEVER	GEAUTORISEERD	DATUM	STATUS
gemeente Haarlemmermeer	S. Leeuwerink	10-02-2021	DEFINITIEF
ingenieursbureau			