



DOORSNEDE 1-1
SCHAAL 1:50

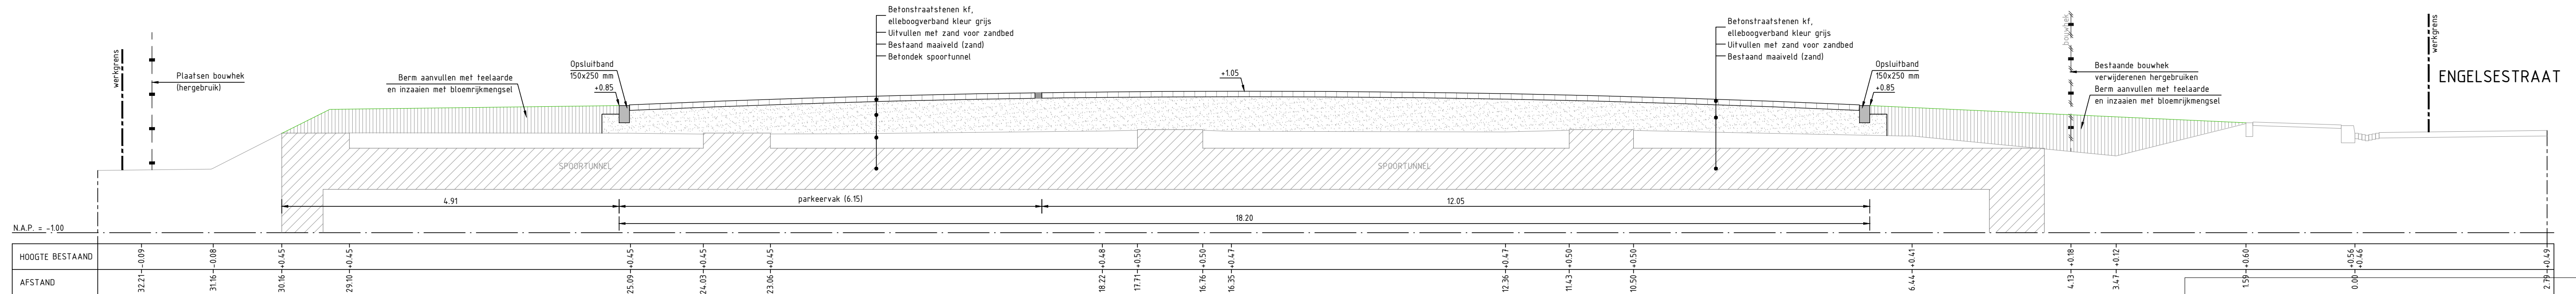

DOORSNEDE 2-2
SCHAAL 1:50

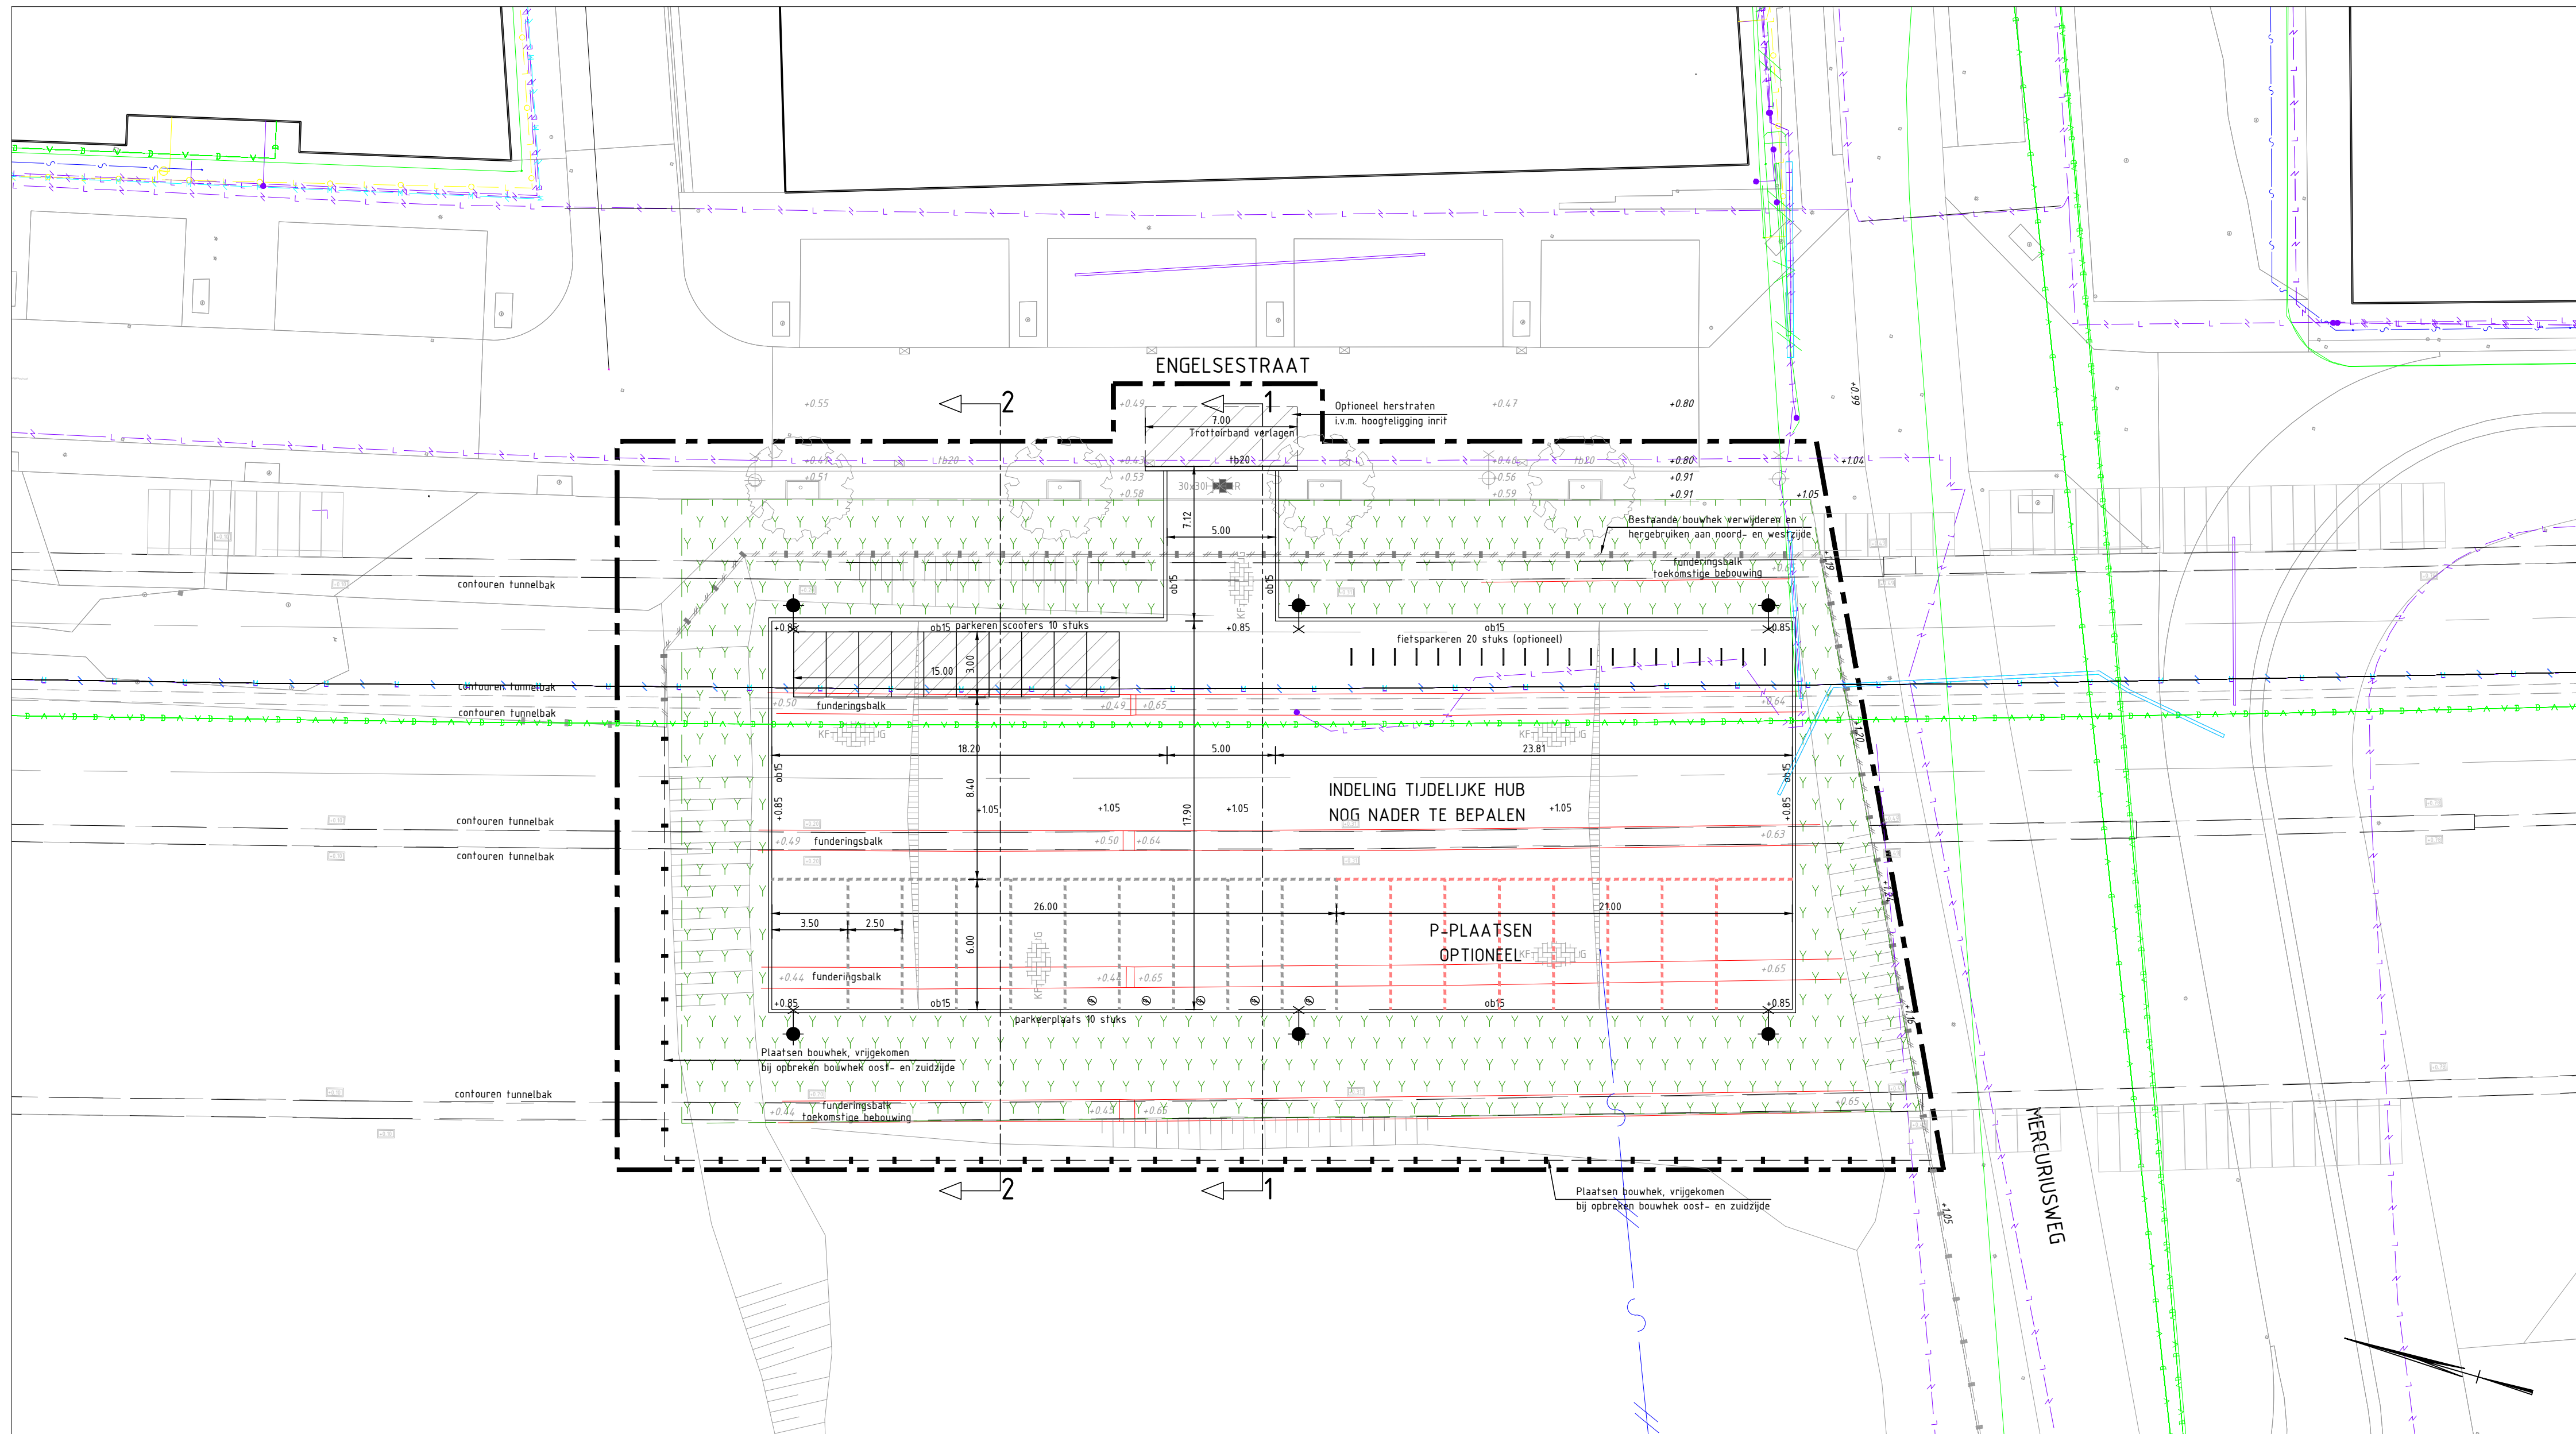

LEGENDA

- Werkgrens
- Bestaande hoogtes
- Nieuwe hoogtes
- Bestaande trottoirbanden
- Bestaande bomen
- Bestaande constructie spoortunnel
- Bestaand bouwhek
- Plaatsen bouwhek (hergebruikt)
- Verwijderen bouwhek en hergebruiken
- Bestaande lichtmast
- Te plaatsen lichtmast voorzien van voetplaat lengte mast = 3,50 m. lengte mast = 3,50 m, lichtpunt hoogte 4,50 m.
- Bestaande straatkolk
- Aanbrengen opsluitband 150x250 mm
- Verlagen trottoirband i.v.m. tijdelijke inrit
- Aanbrengen bss kf, keperverband kleur grijs
- Aanbrengen markering bss kf, kleur wit 1-1 streep
- Aanbrengen fietsparkeer (optioneel)
- Aanbrengen laadpalen t.b.v. auto's
- Inzaaien met wildbloem mengsel
- Bestaande datakabels
- Elektra - laagspanning
- Elektra - middenspanning
- Gasleiding - lage druk
- Waterleiding

MATEN IN METERS TENZIJ ANDERS VERMELD
HOOGTEMATEN IN METERS TEN OPZICHT VAN N.A.P.
MATERIALEN IN MILLIMETERS TENZIJ ANDERS VERMELD

DE LIGGING VAN KABELS EN LEIDINGEN OP DEZE TEKENING ZIJN INDICATIEF WEERGEGEVEN.
VOOR DE EXACTE LIGGING VAN DE KABELS EN LEIDINGEN DIENT CONTACT TE WORDEN OPGENOMEN
MET DE BETREFFENDE NETBEHEERDER. AAN DEZE TEKENING KUNNEN DAN OOK
GEEN RECHTEN WORDEN ONTLEED. MAAS & NIENHUIS IS DAN OOK NIET AANSPRAKELIJK VOOR
SCHADE DIE HET GEVOLG IS VAN HET GEBRUIK VAN DEZE TEKENING.

Versie	Datum	Basistekening	Omschrijving	Getekend	Paraaf	Gezien	Paraaf
1.0	30-09-2020			A. Paans		B. Nienhuis	

Project:	WRM SPOORZONE DELFT VELD 7
Onderdeel:	NIEUWE SITUATIE TIJDELIJK HUB
Datum:	30-09-2020
Formaat:	A1
Schaal:	1:200
Getekend:	A. Paans
Par:	B. Nienhuis
Fase:	Bestek
Status:	DEFINITIEF
Versie:	1.0
Tekeningnummer:	20-003-03-TEK-BST-01