PROJECT	CONTINUE'S POLDERGEMALEN, BUITENLAND (DIG 12070)	Aveco de Bondt
PROJECT NR.	194390	
TITEL	PG VROUWGEESTPOLDER - PERSLEIDING	
OPTIELUIK	BELGIUM, SANLUK BERKEL	OPTIELUIK: SANLUK

Definitief 29-1-2021

PG VROUWGEESTPOLDER

Niet op schaal in de lengte richting

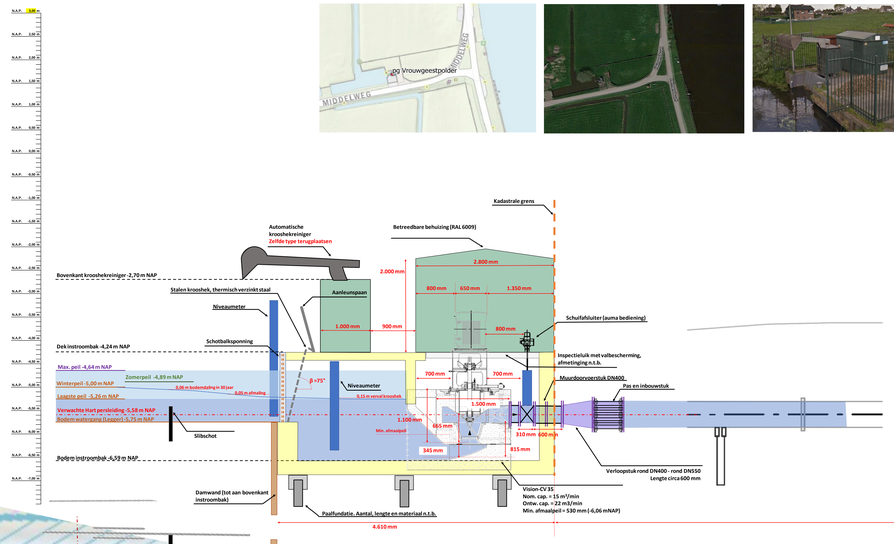
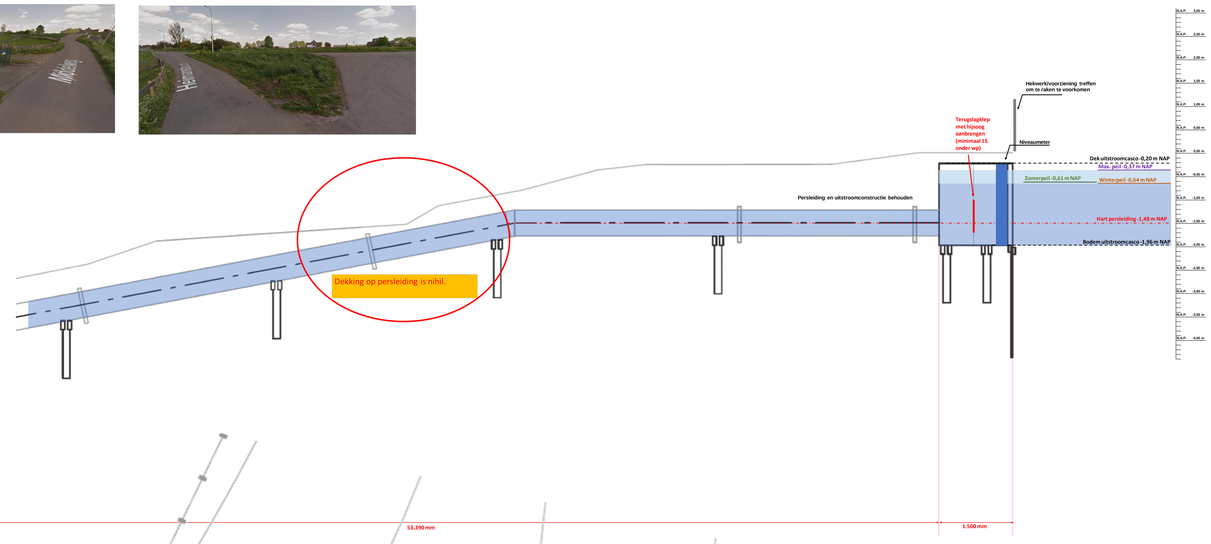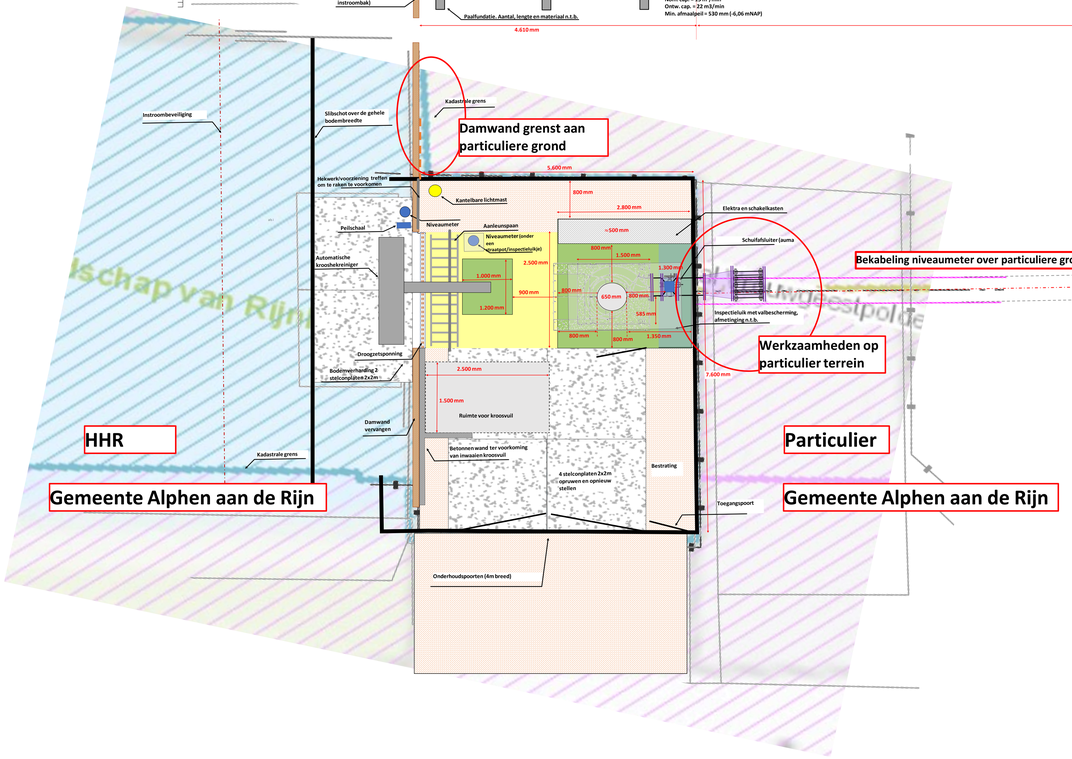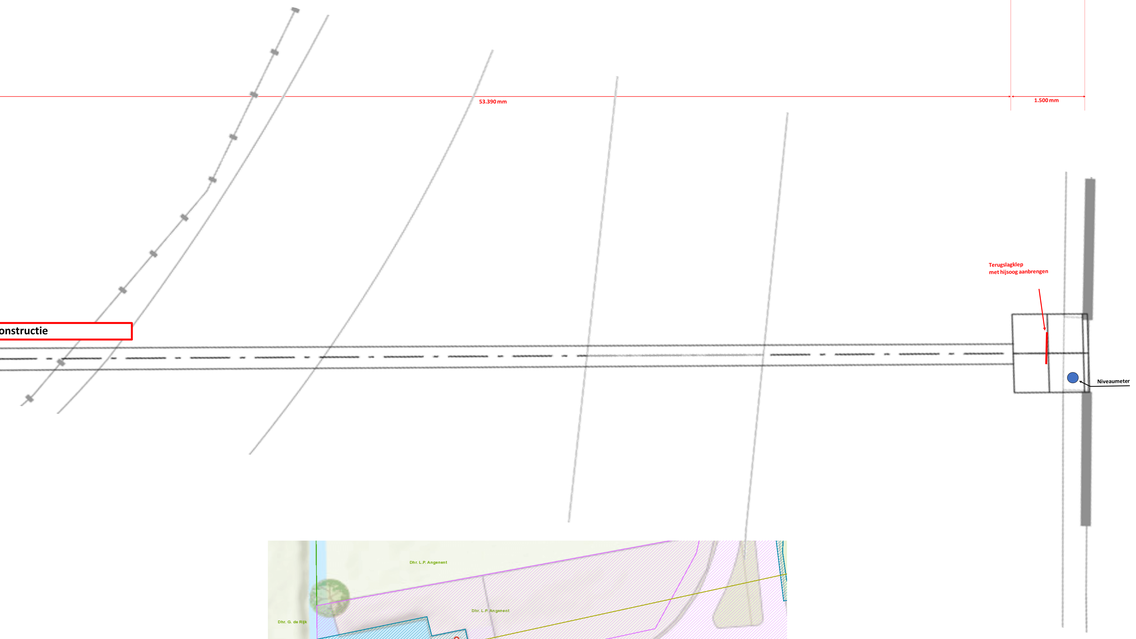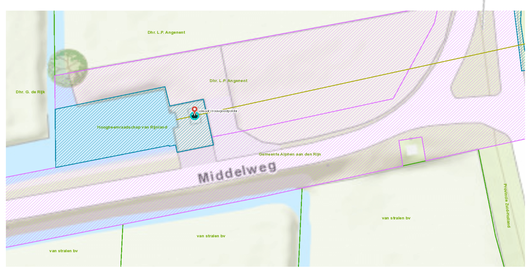
Persleiding Ø560x10 mm staal heeft 2x een bochtstuk (2x 22,5°)