


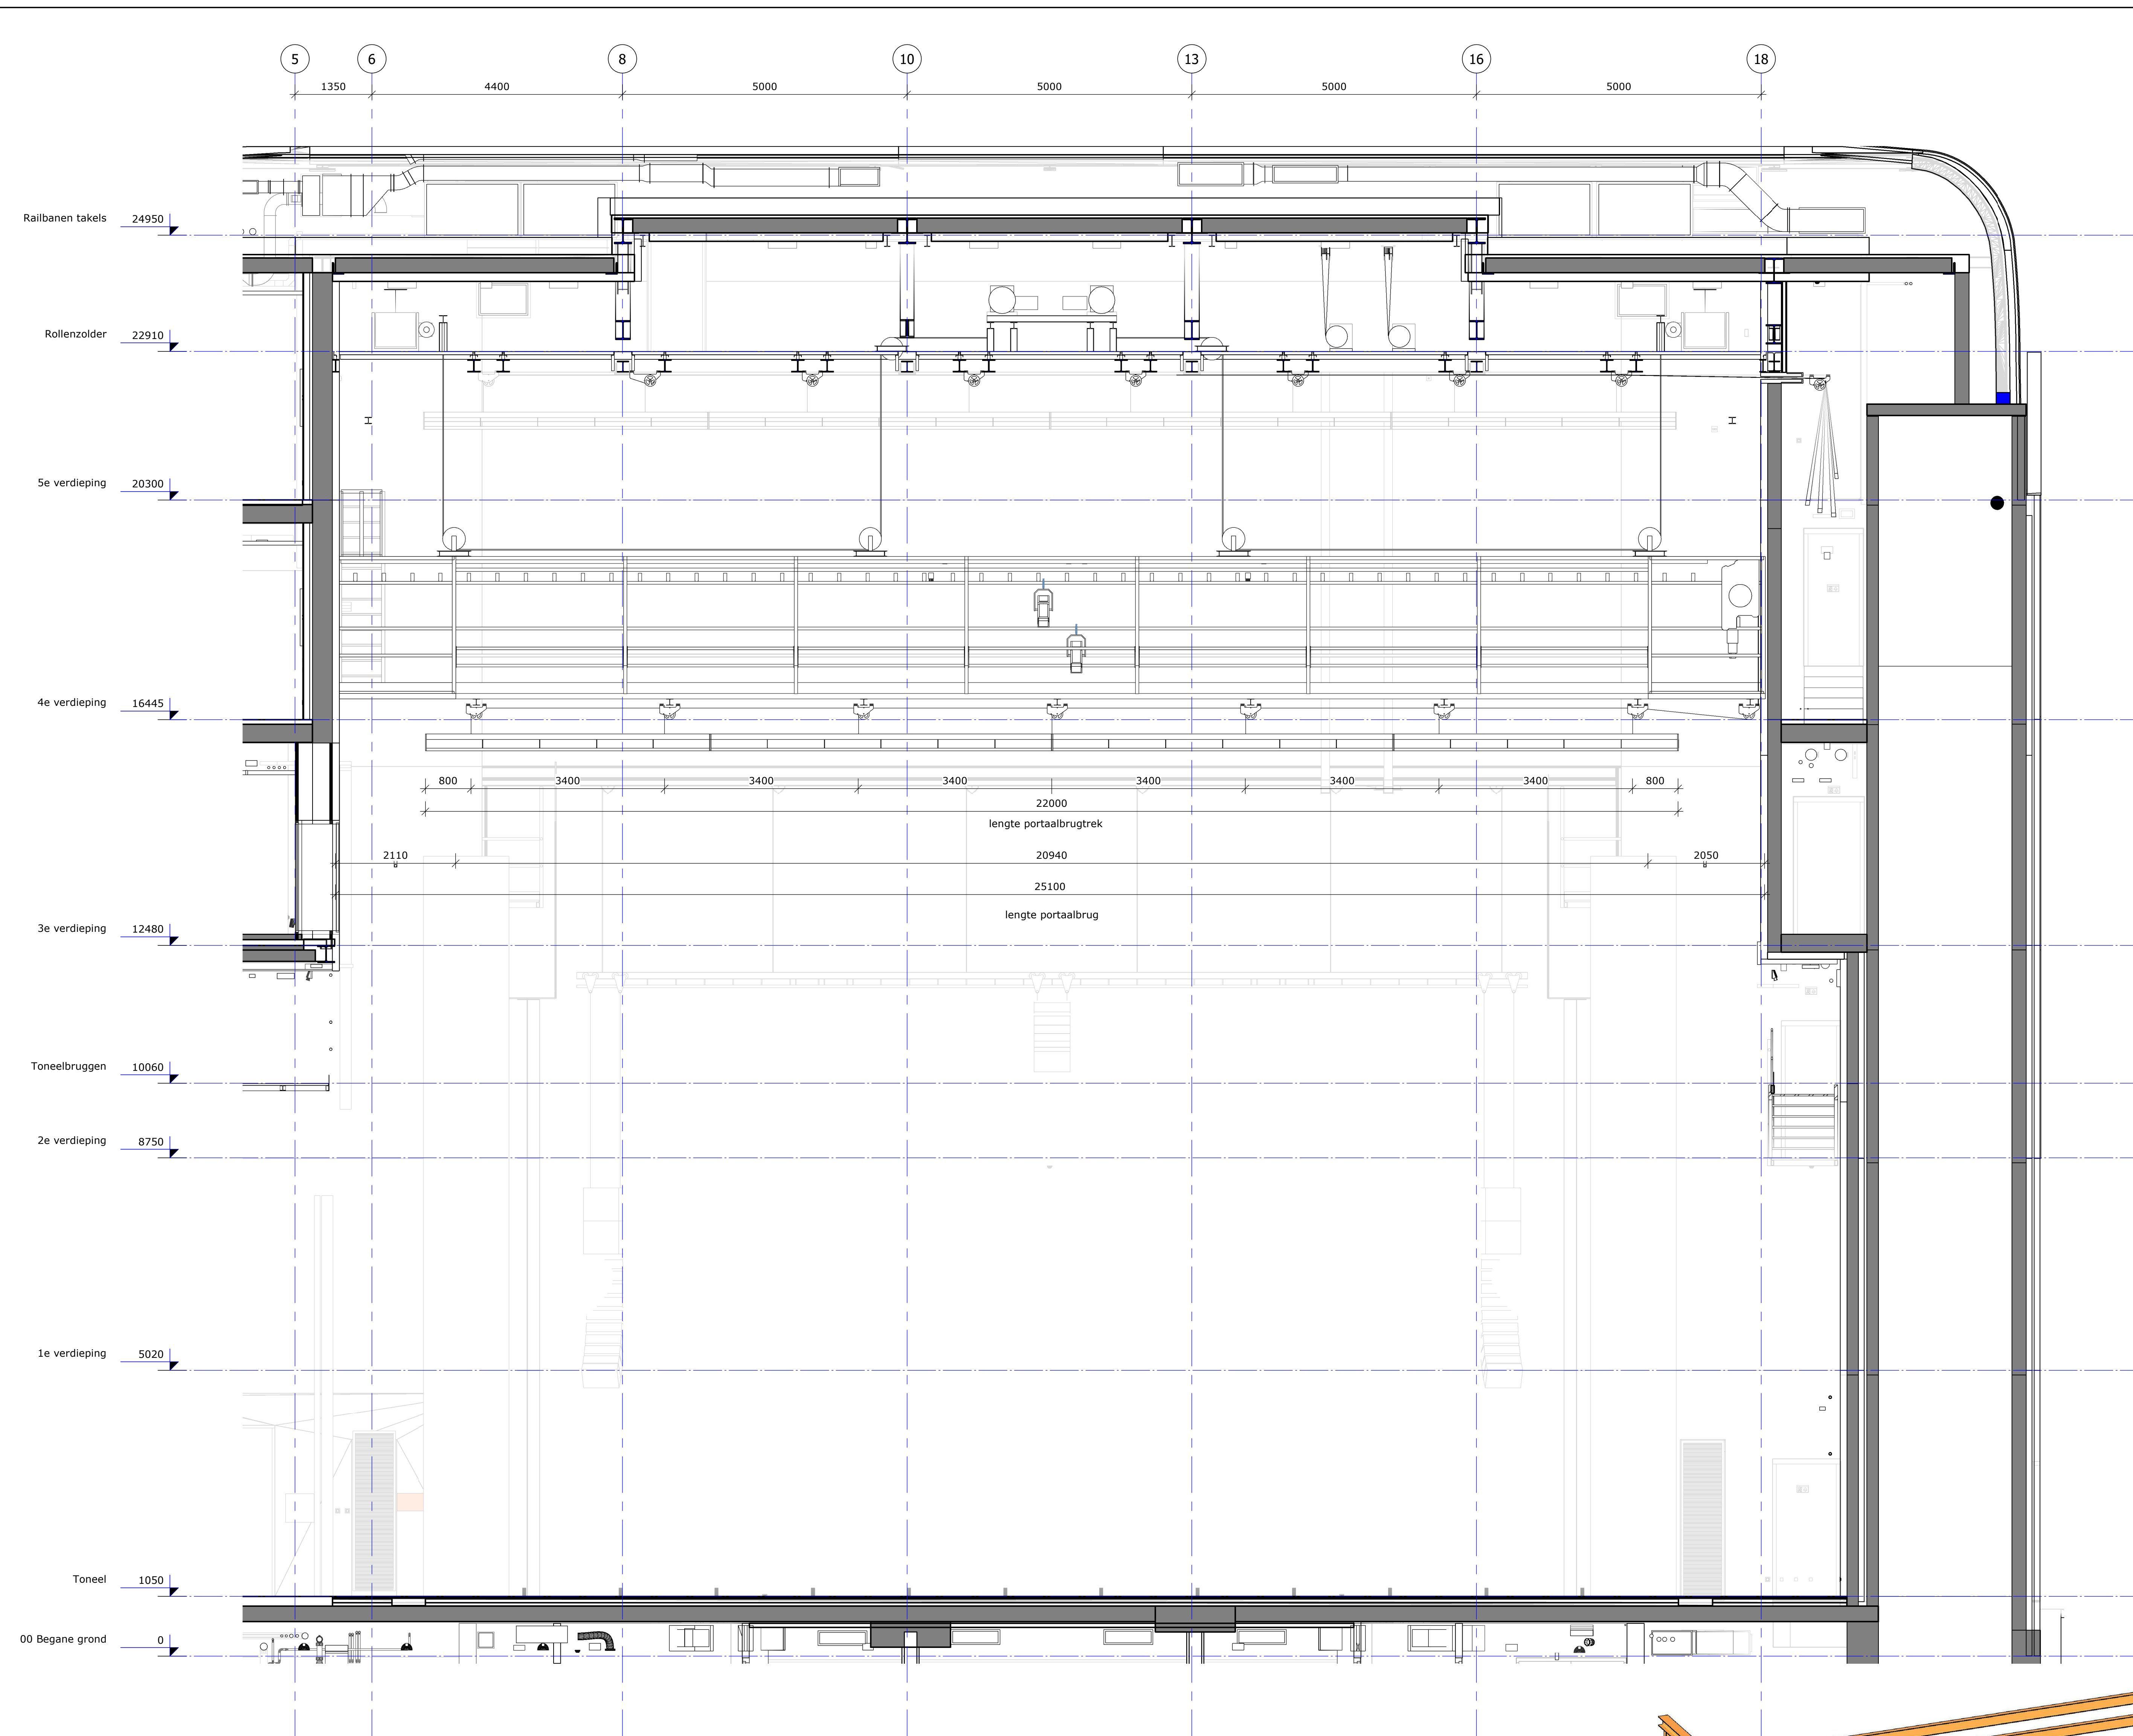

GZ portaalbrug
Schaal: 1 : 50

