




PZ Langsdrsn Schot balkon hoog

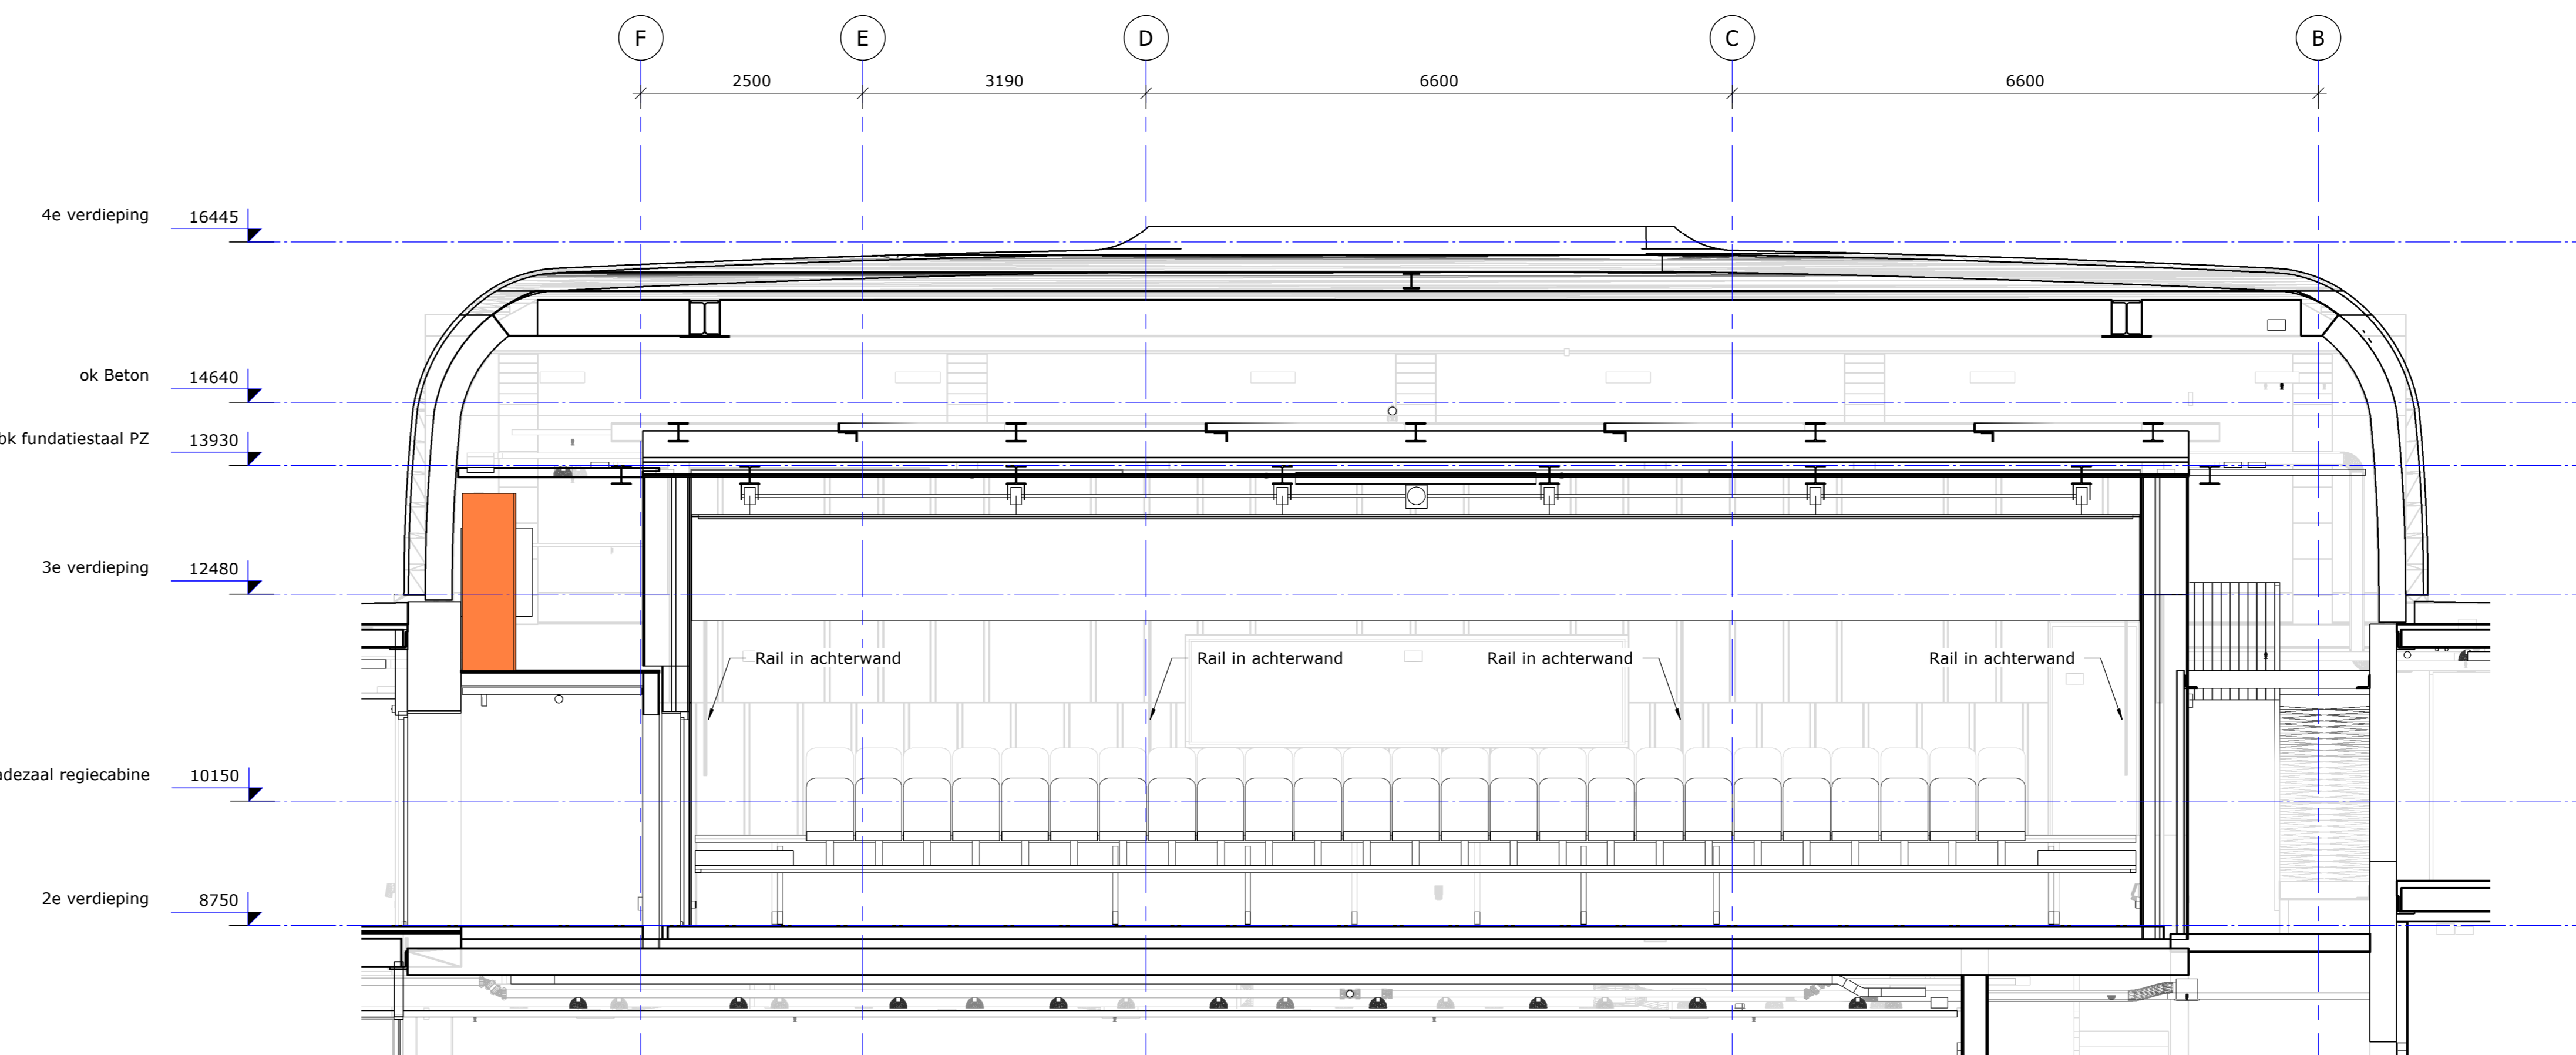

PZ Dwarsdrsn Schot balkon hoog

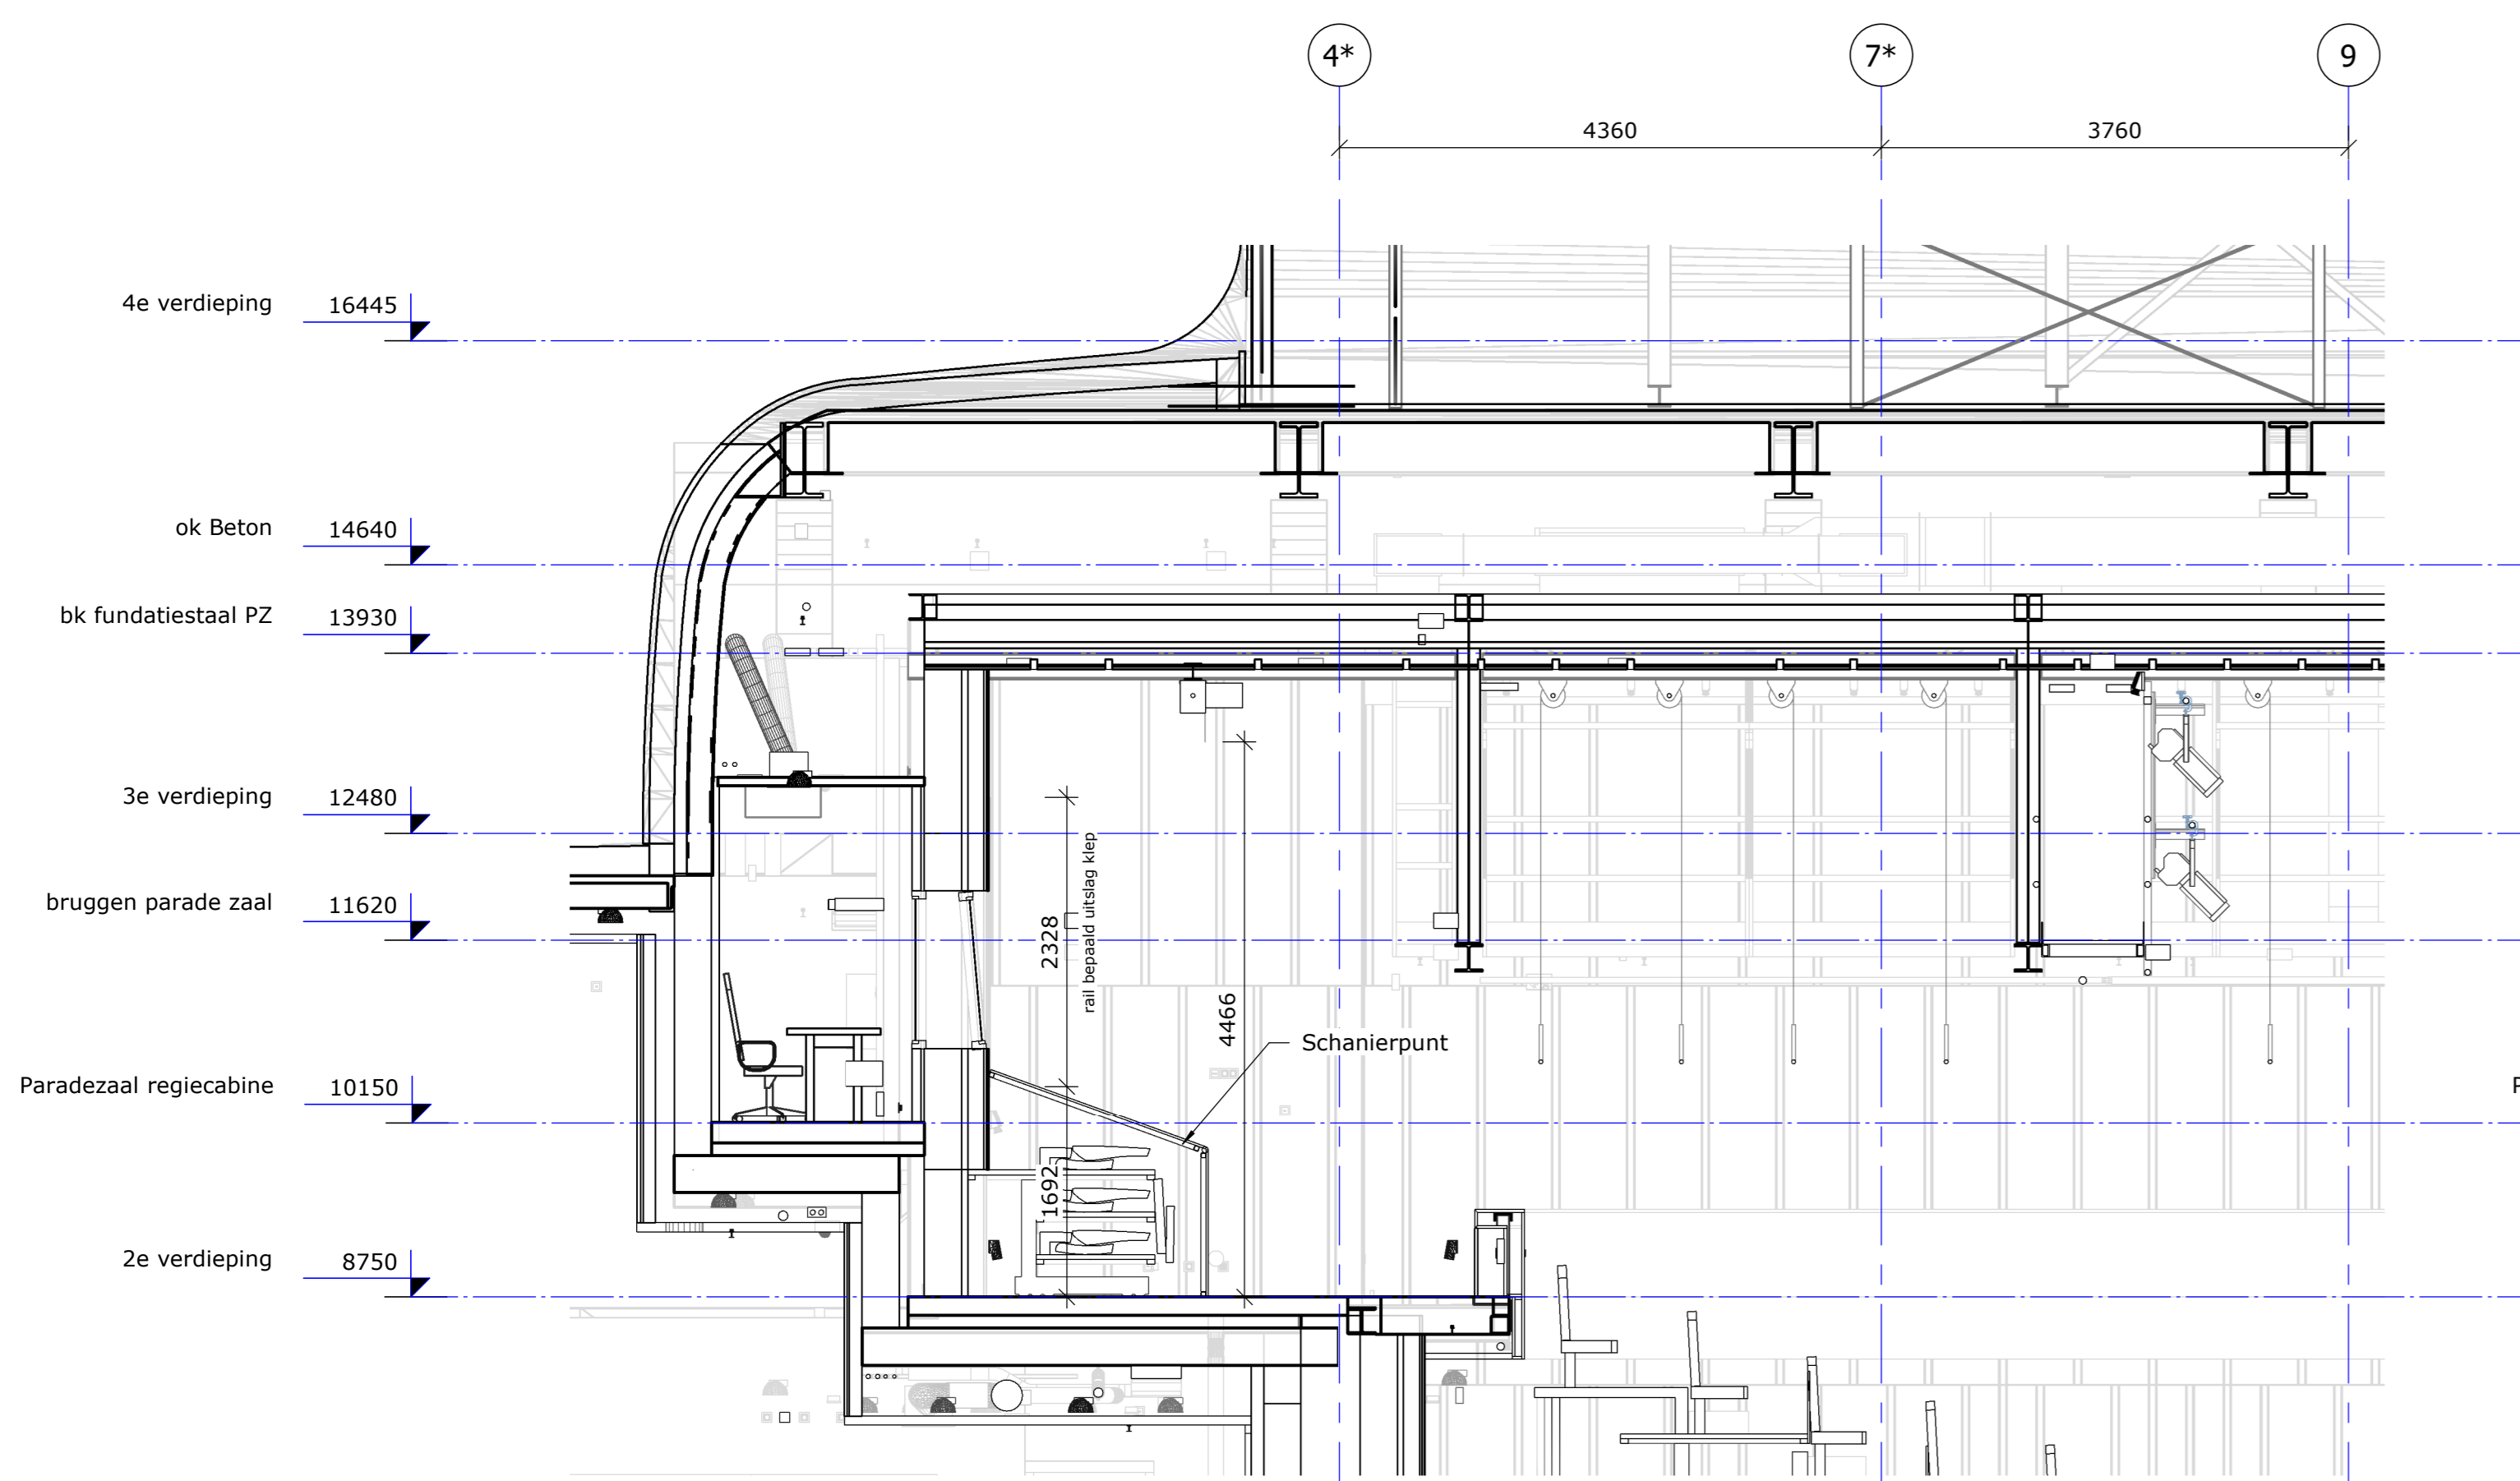

PZ Langsdrsn Schot balkon laag

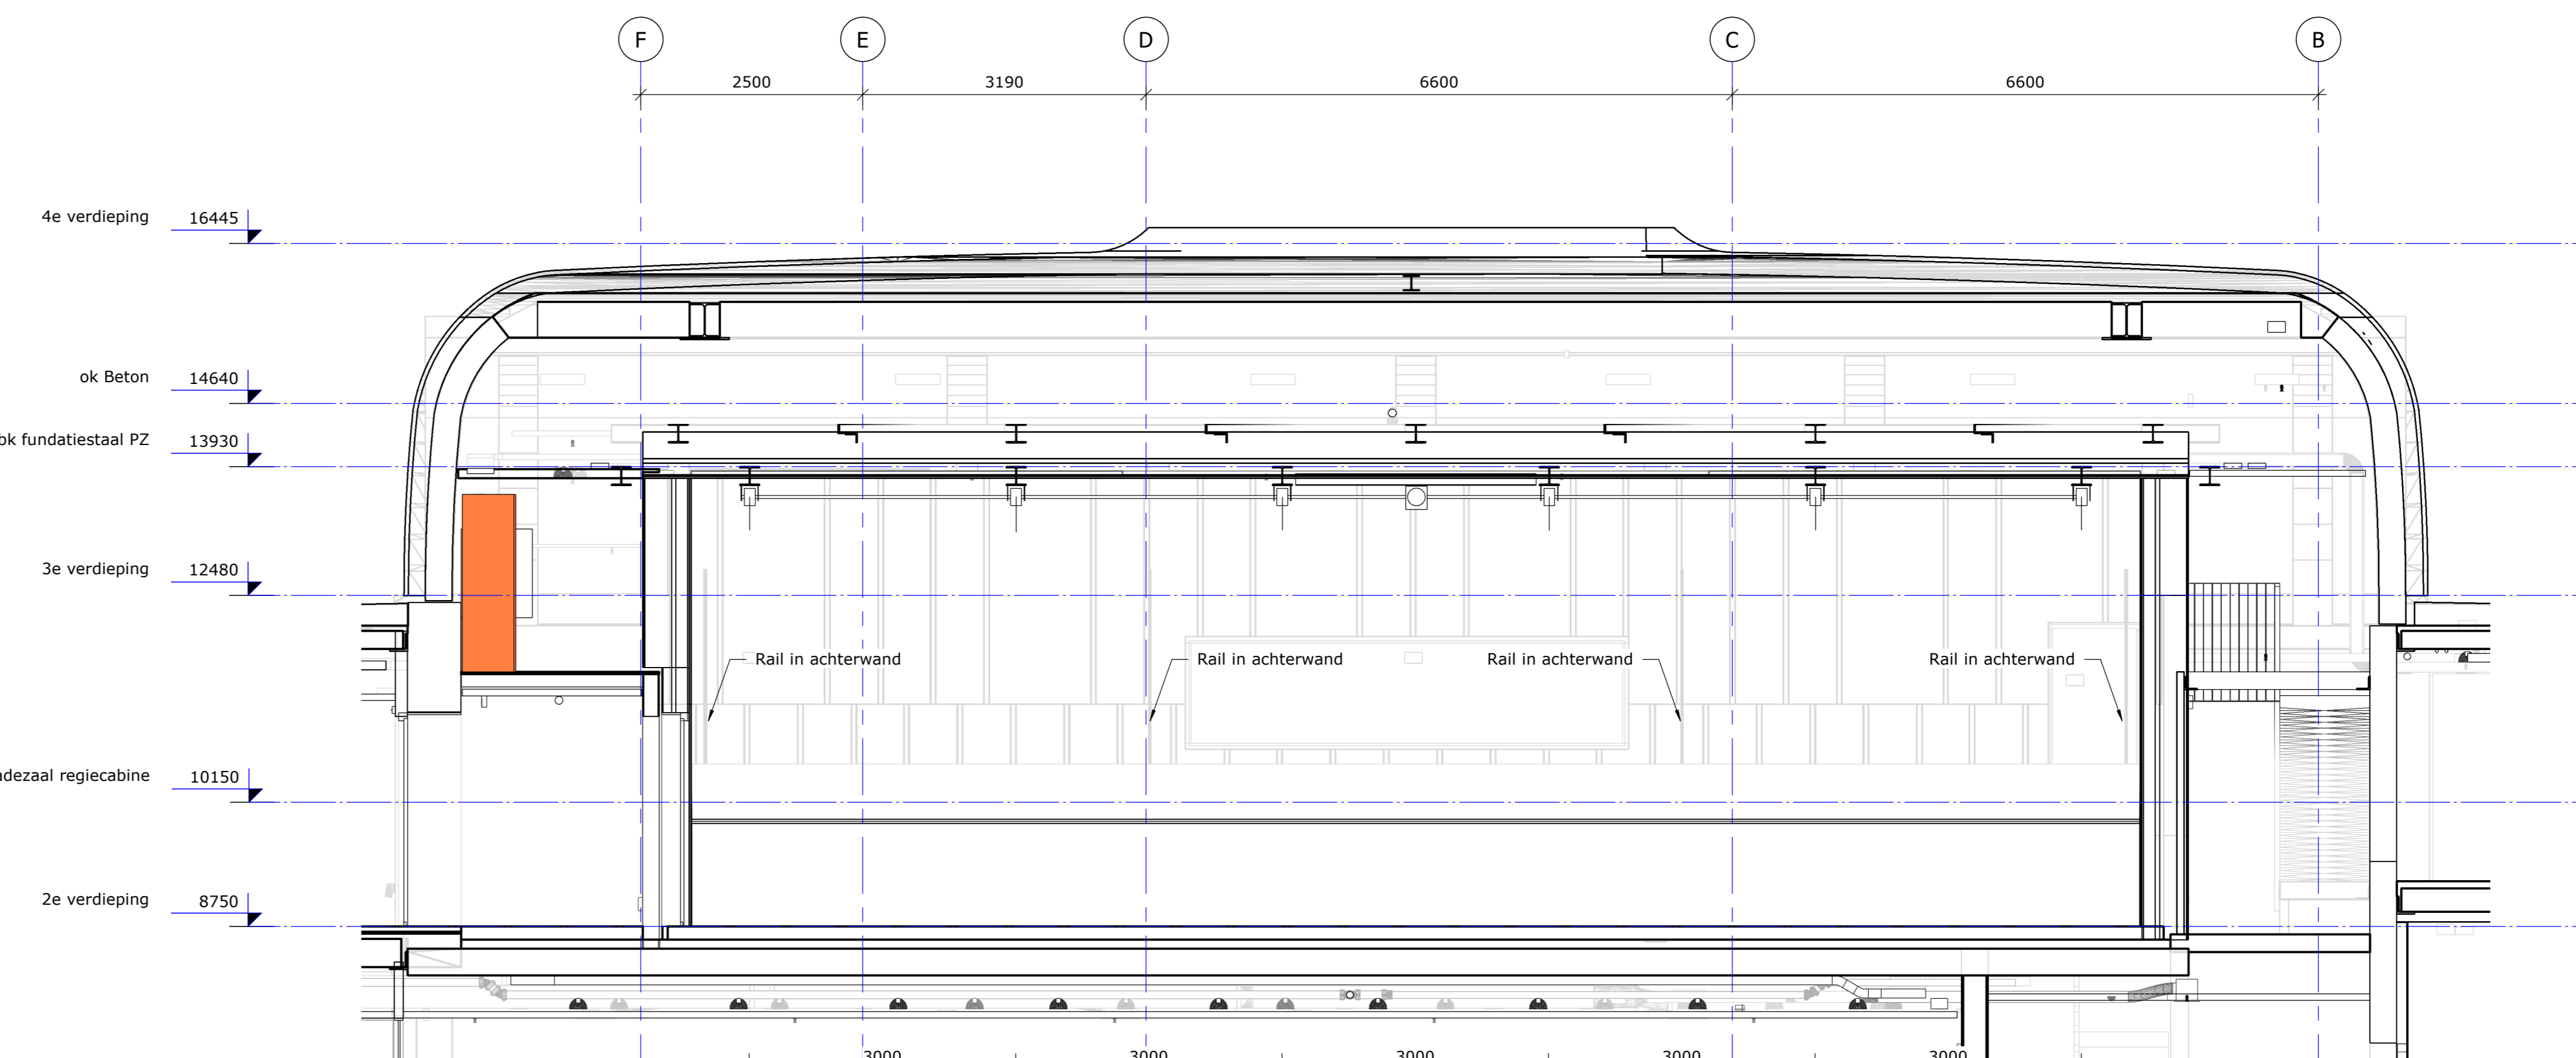

PZ Dwarsdrsn Schot balkon laag

Project : Theater aan de Parade
 Opdrachtgever : Gemeente 's-Hertogenbosch
 Onderwerp : Schot balkon tribune
 Fase : Technisch Ontwerp



Datum : 19-04-2021 Gewijzigd : Project nr: G20TT1920
 Getekend : AvD Gecontroleerd : Tekeningsnr: TO.T04
 Schaal : 1 : 50
 Formaat : A0 Blad: P04

B Runmolen 3, 5404 KP Uden Nederland T +31(0) 413 264 344
 I www.pbta.nl E contact@pbta.nl

Deze tekening mag niet worden gebruikt en/of aan derden ter inzage worden gegeven zonder onze voorafgaande toestemming.