PRODUCED BY AN AUTODESK STUDENT VERSION

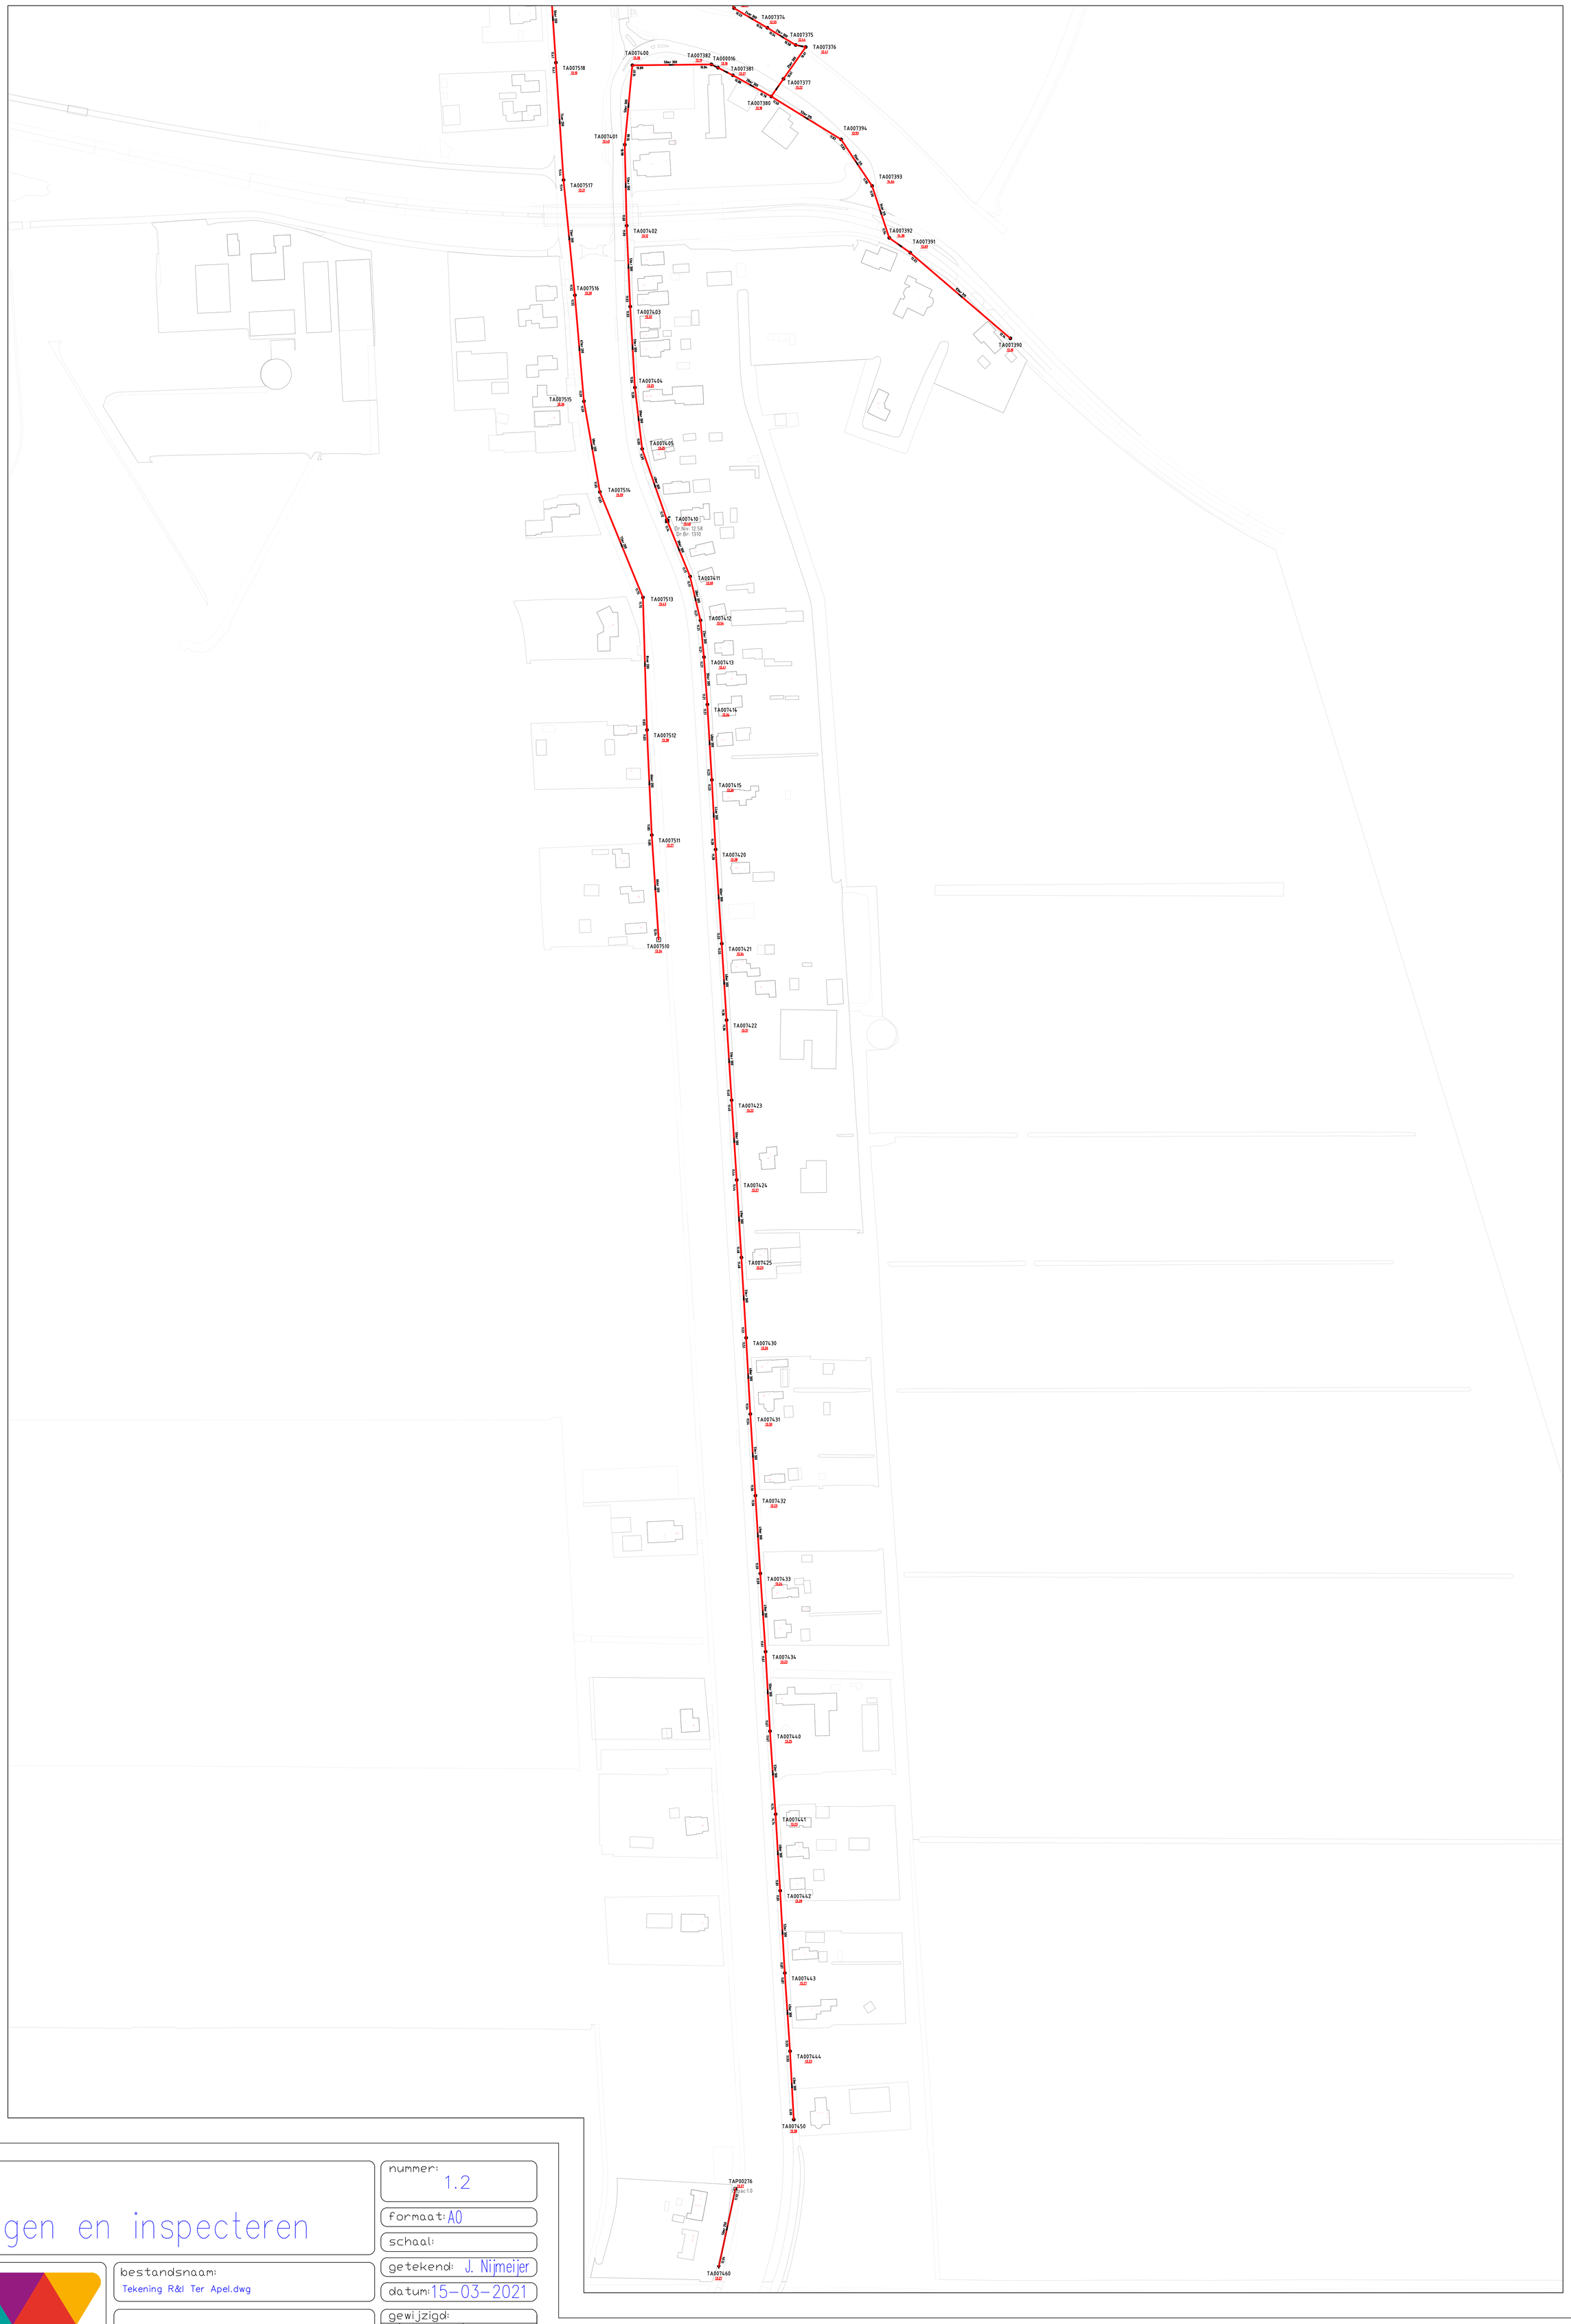

Reinigen en inspecteren

nummer:	1.2
formaat:	A0
schaal:	
getekend:	J. Nijmeijer
datum:	15-03-2021
bestandsnaam:	Tekening R&I Ter Apel.dwg

GEMEENTE WESTERWOLDE

AFDELING RUIMTE

gewijzigd:		
1.		
2.		
3.		
plot datum:	17-mrt-21	

PRODUCED BY AN AUTODESK STUDENT VERSION
PRODUCED BY AN AUTODESK STUDENT VERSION
PRODUCED BY AN AUTODESK STUDENT VERSION