


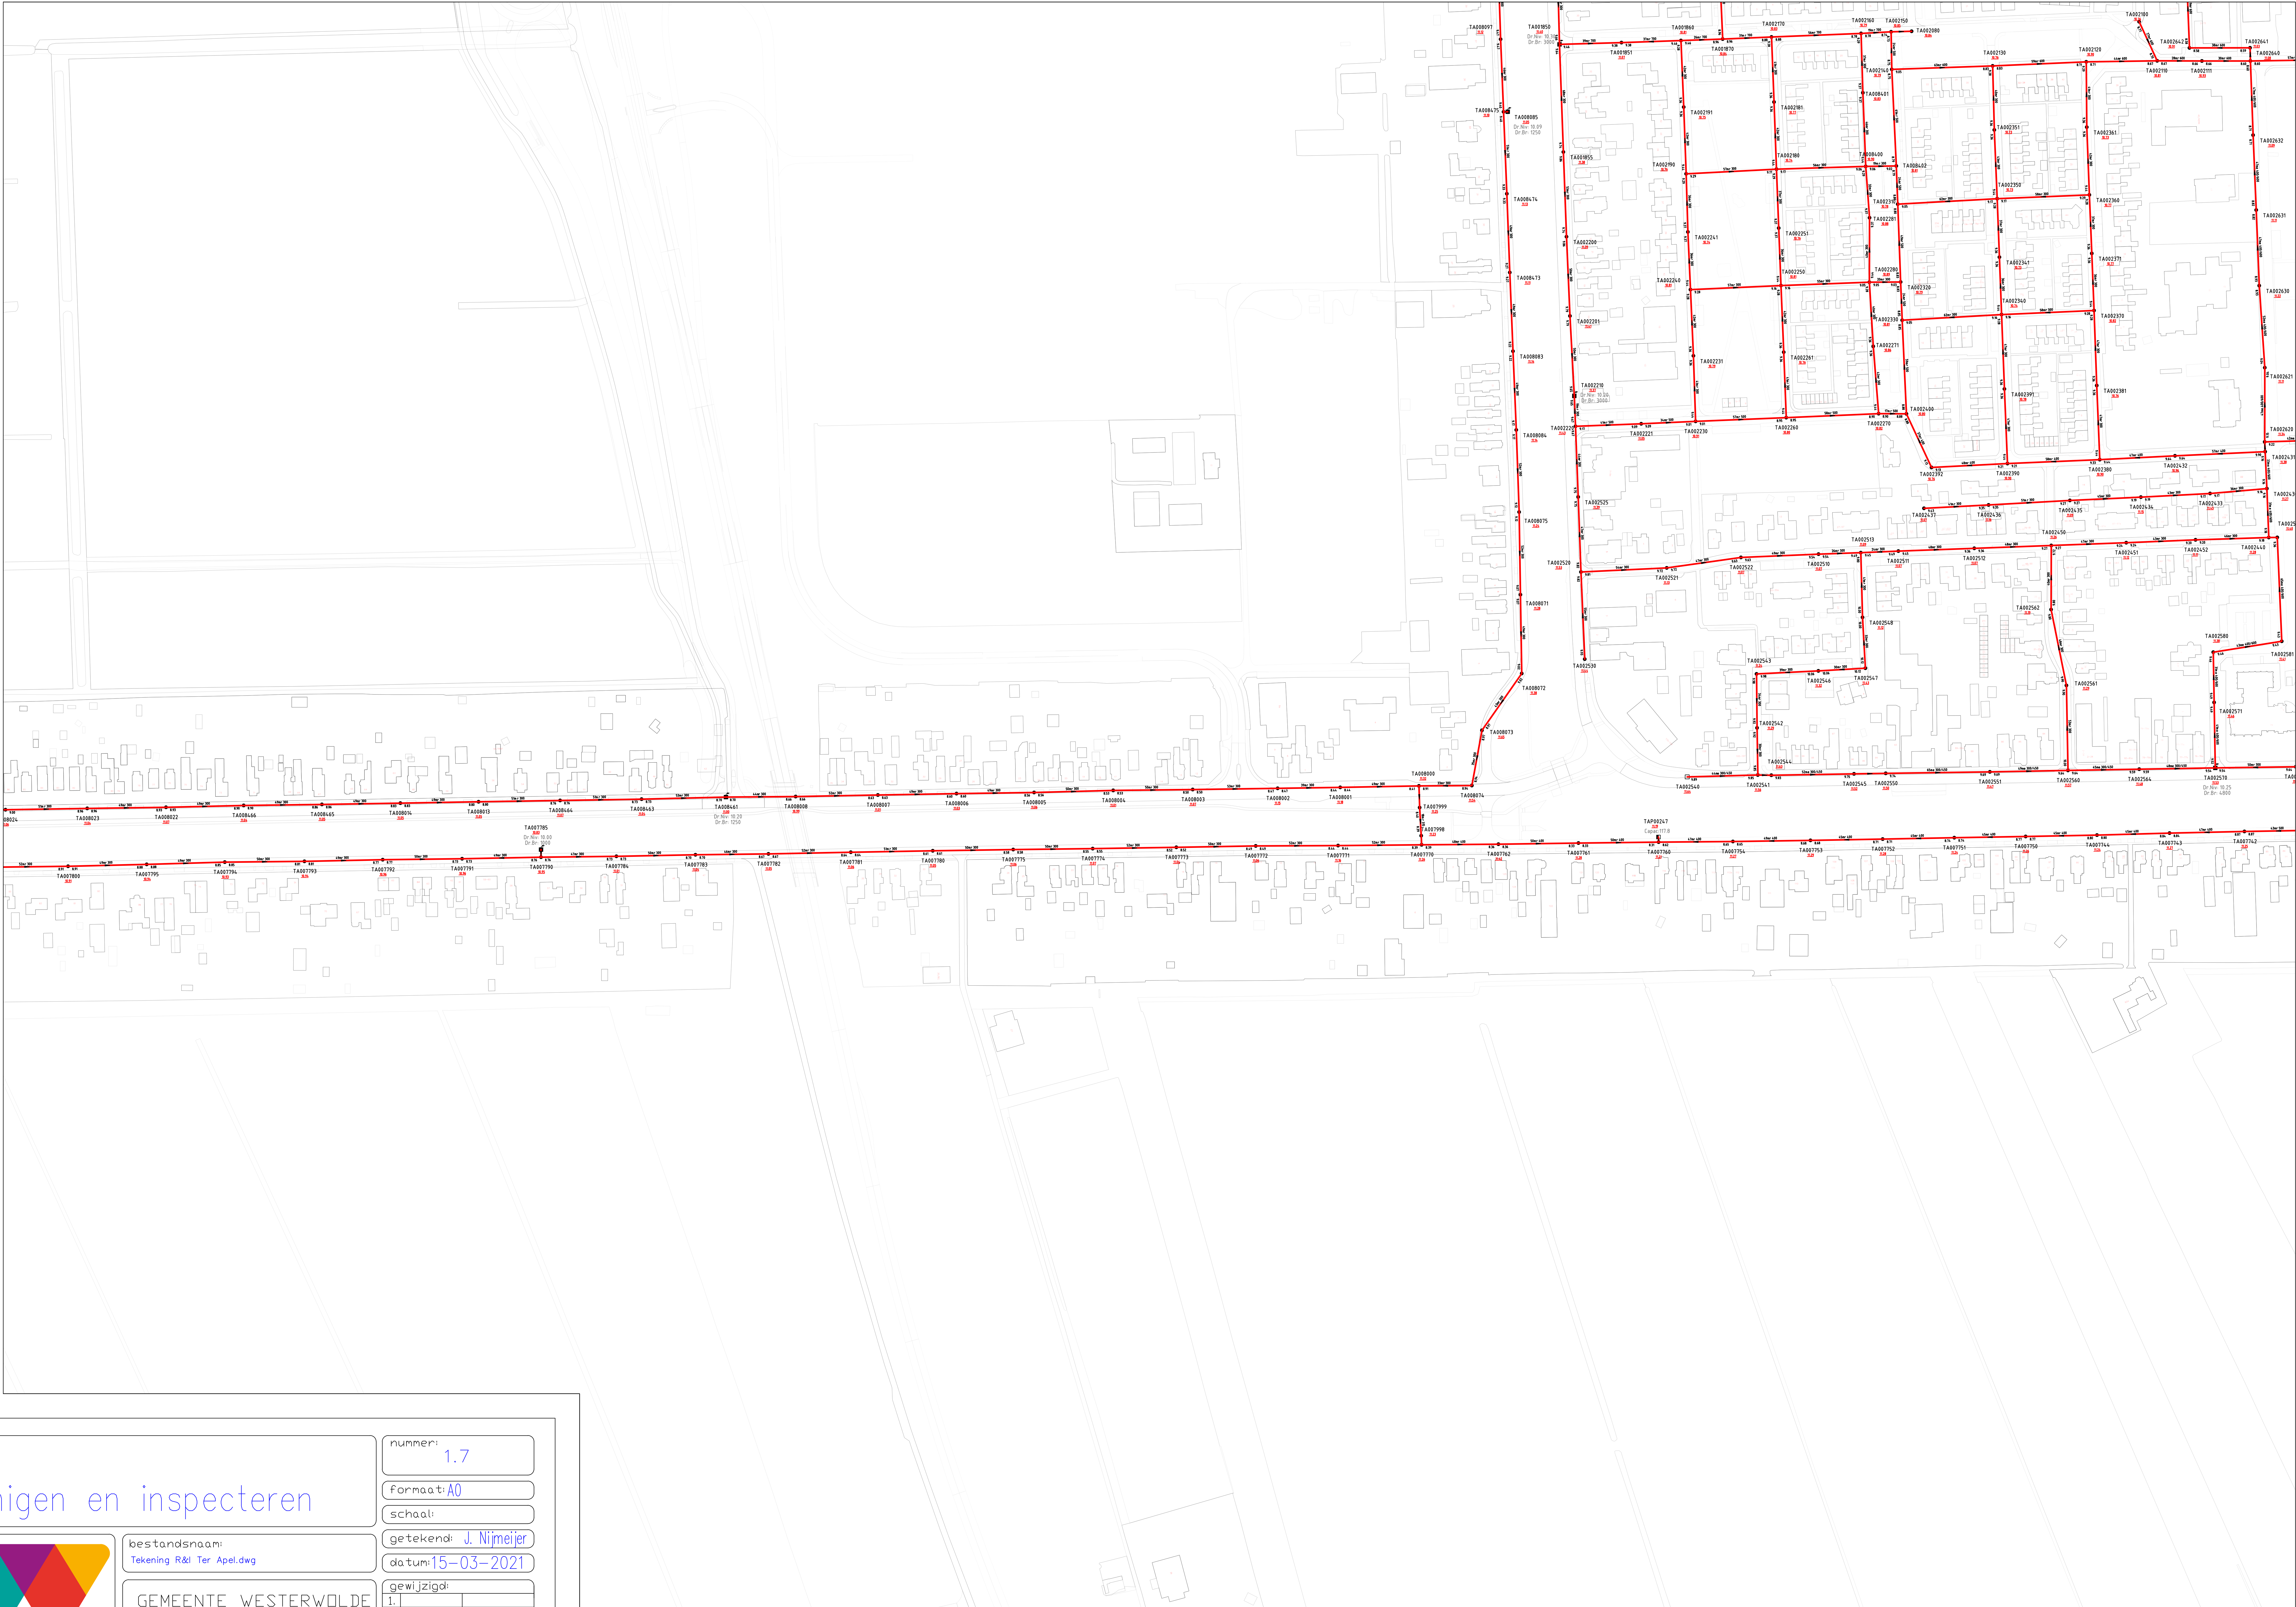

Reinigen en inspecteren



bestandsnaam:
Tekening R&I Ter Apel.dwg

GEMEENTE WESTERWOLDE
AFDELING RUIMTE

nummer:
1.7

formaat:A0

schaal:

getekend: J. Nijmeijer

datum:15-03-2021

gewijzigd:

1.	
2.	
3.	
plot datum	7-mrt-21