


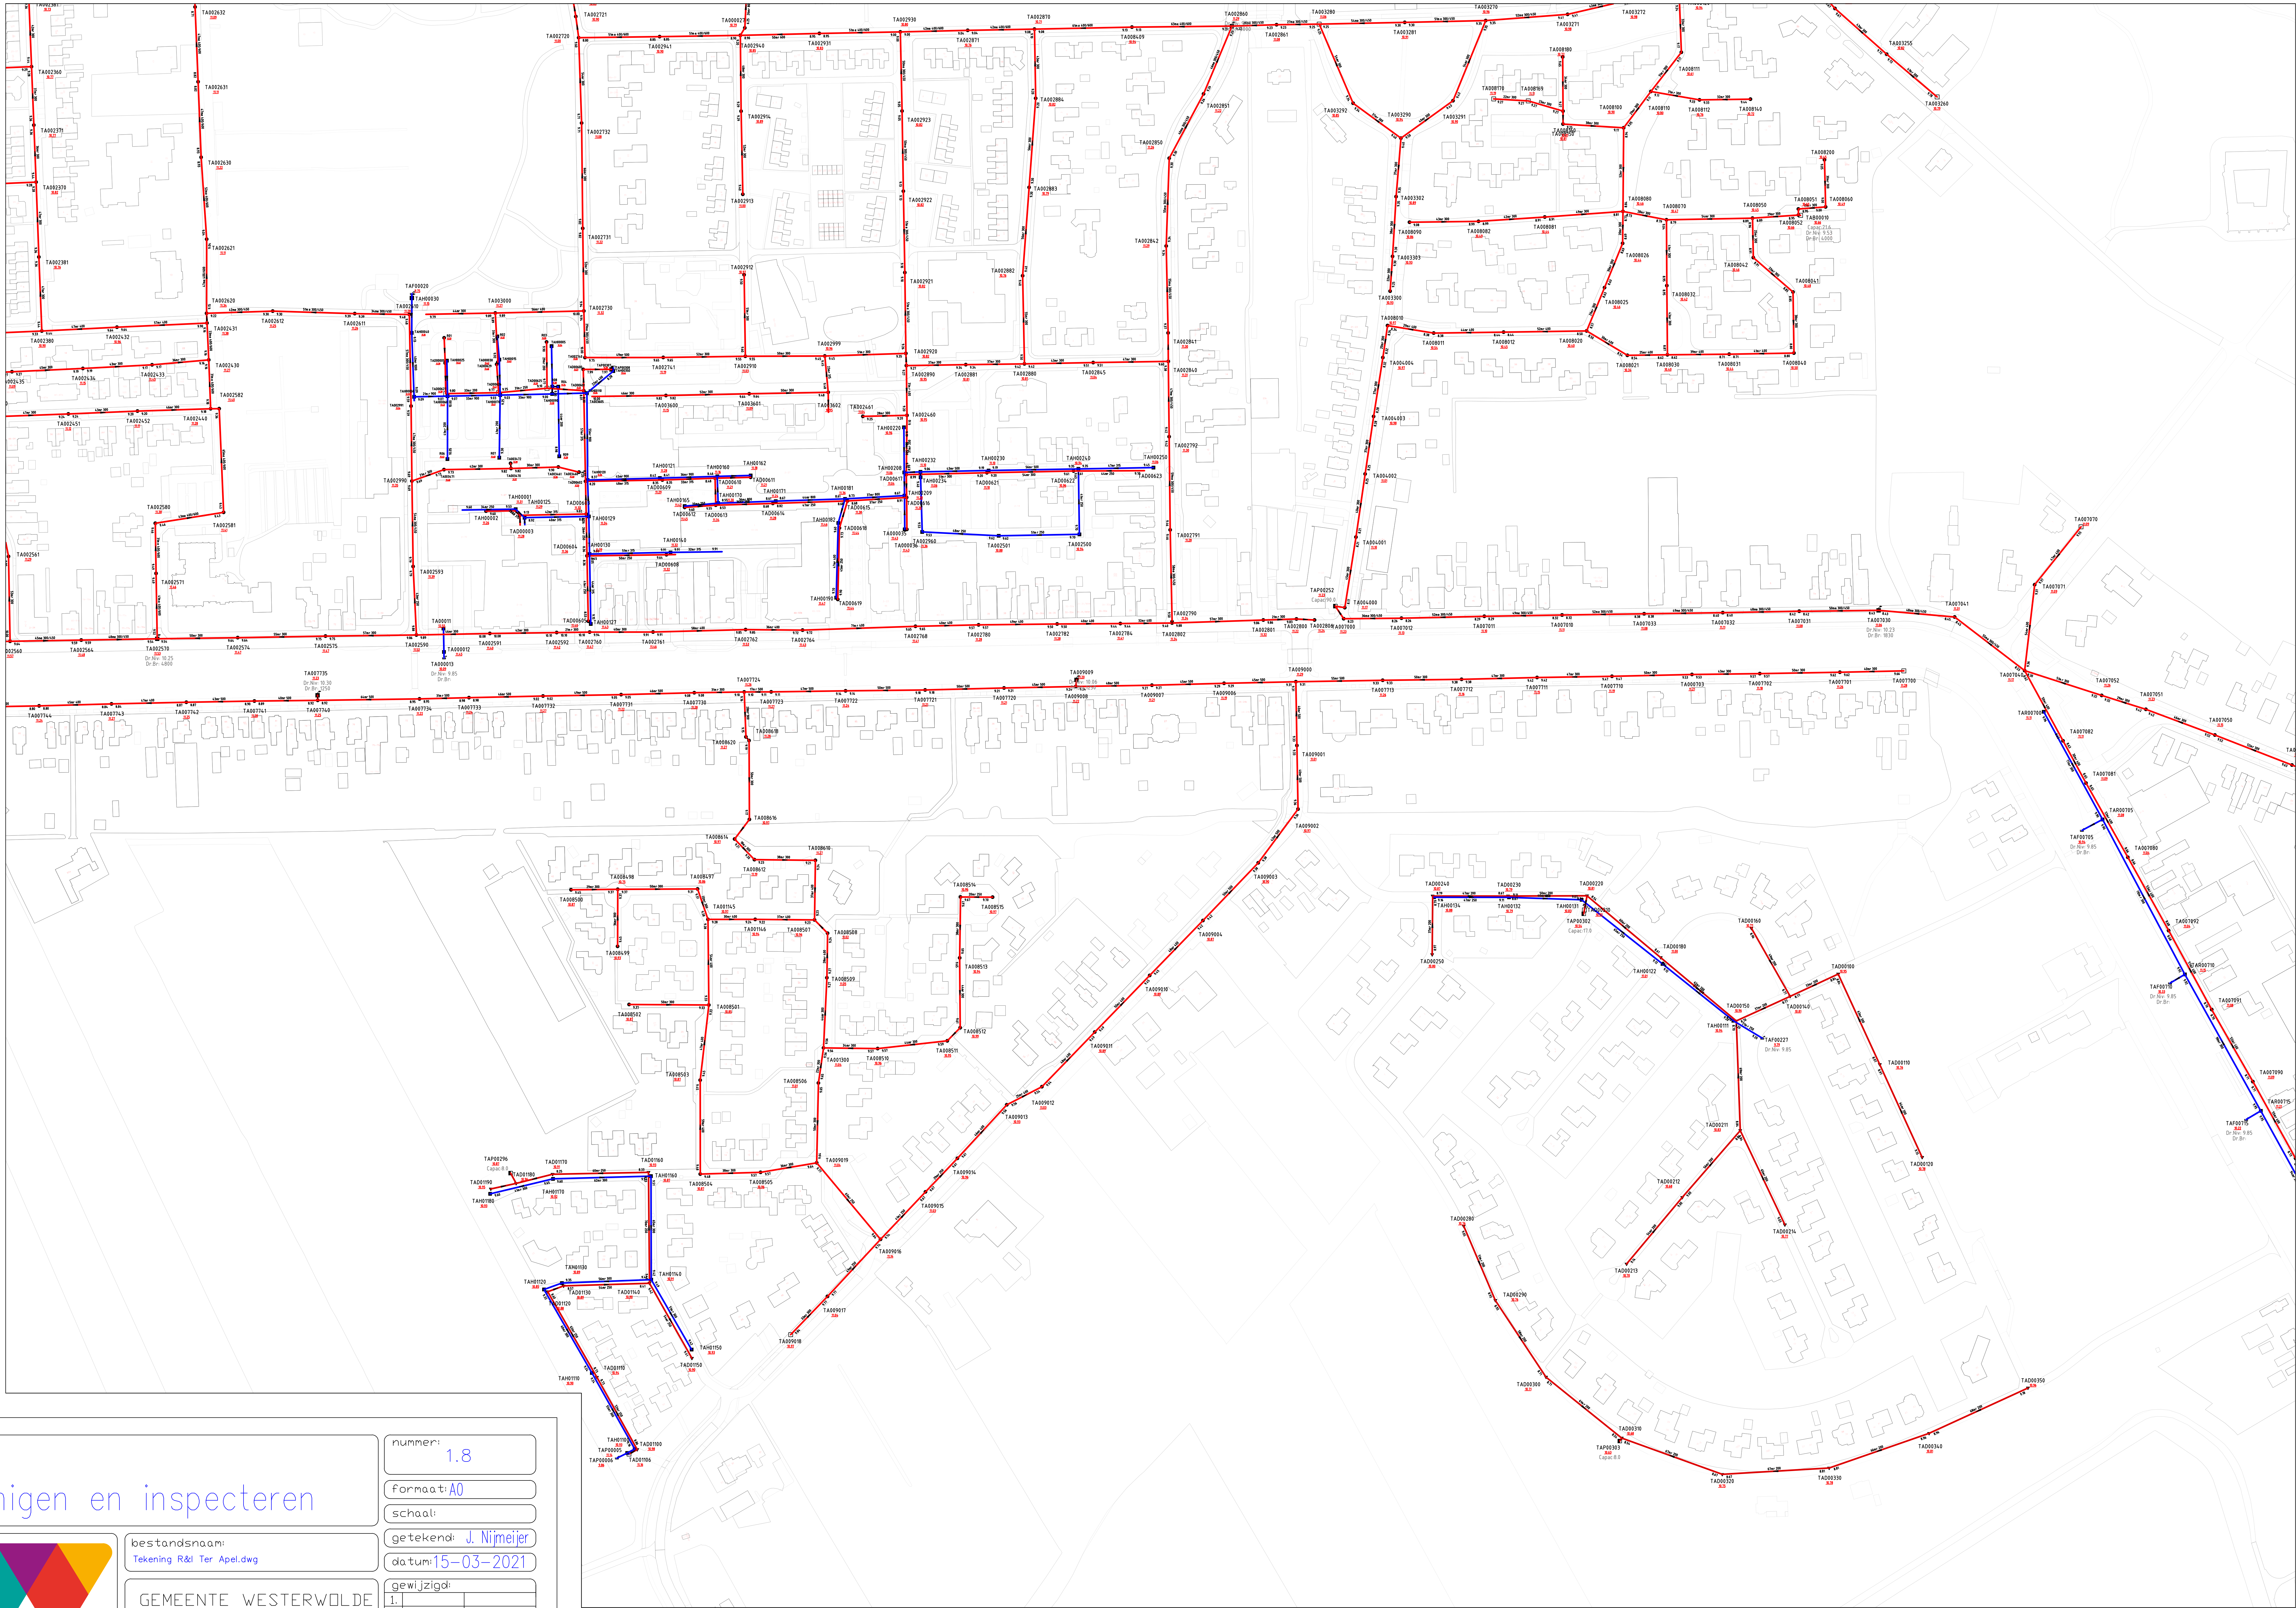

Reinigen en inspecteren



bestandsnaam:
Tekening R&I Ter Apel.dwg

GEMEENTE WESTERWOLDE
AFDELING RUIMTE

nummer:	1.8
formaat:	A0
schaal:	
getekend:	J. Nijmeijer
datum:	15-03-2021
gewijzigd:	
plot datum:	17-mrt-21