

Detaillocaties nieuwe, diepe peilbuizen

Gemeente Haarlemmermeer



BZ Ingenieurs & Managers



ZWB-D1


Ter hoogte van Weerenweg, Zwanenburg (vlakbij Zwanenburgerdijk). Peilbuis in het trottoir plaatsen tot maximaal 10 m -mv. Peilbuis afwerken met een straatpot.






Peilbuis VHZ-D1

Ter hoogte van D'yserinckweg 55, Vijfhuizen. Peilbuis in het trottoir plaatsen tot maximaal 10 m -mv.
Peilbuis afwerken met een straatpot.

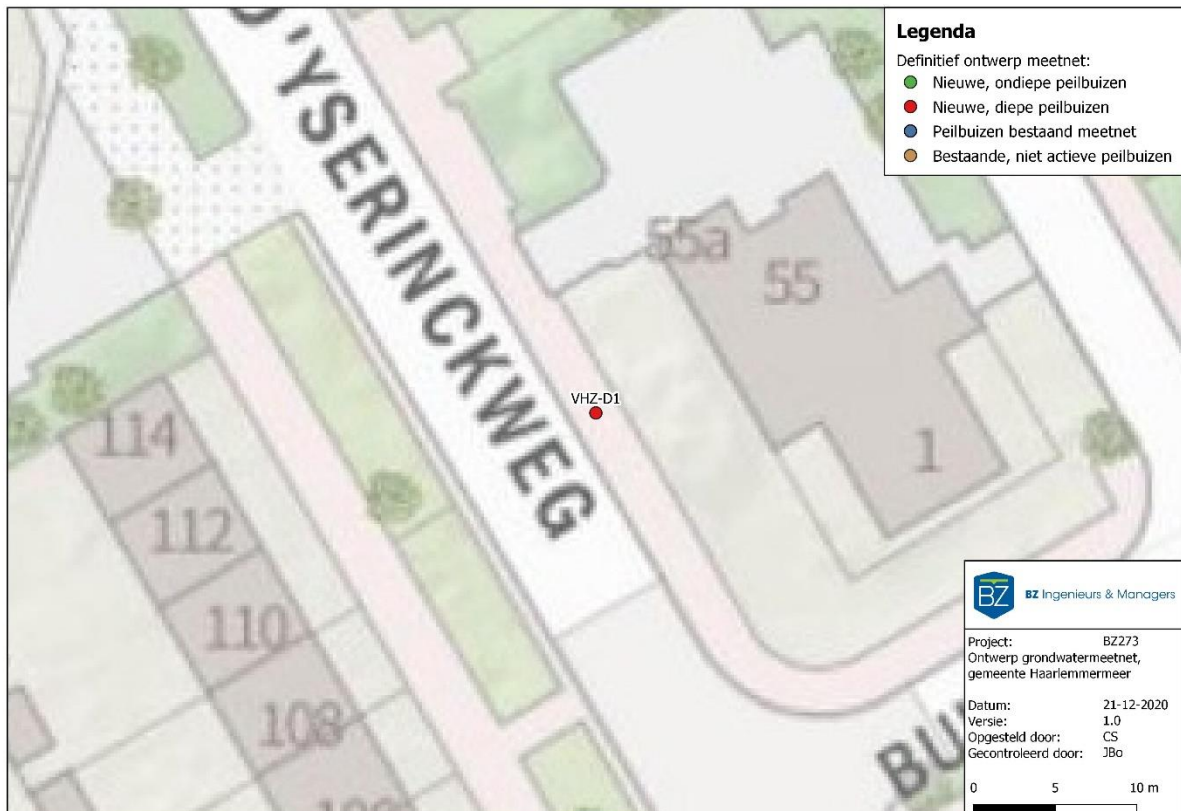

Peilbuis BHD-D1


Ter hoogte van Prins Constantijnlaan 9, Badhoevedorp. Peilbuis in het trottoir plaatsen tot maximaal 10 m -mv. Peilbuis afwerken met een straatpot.

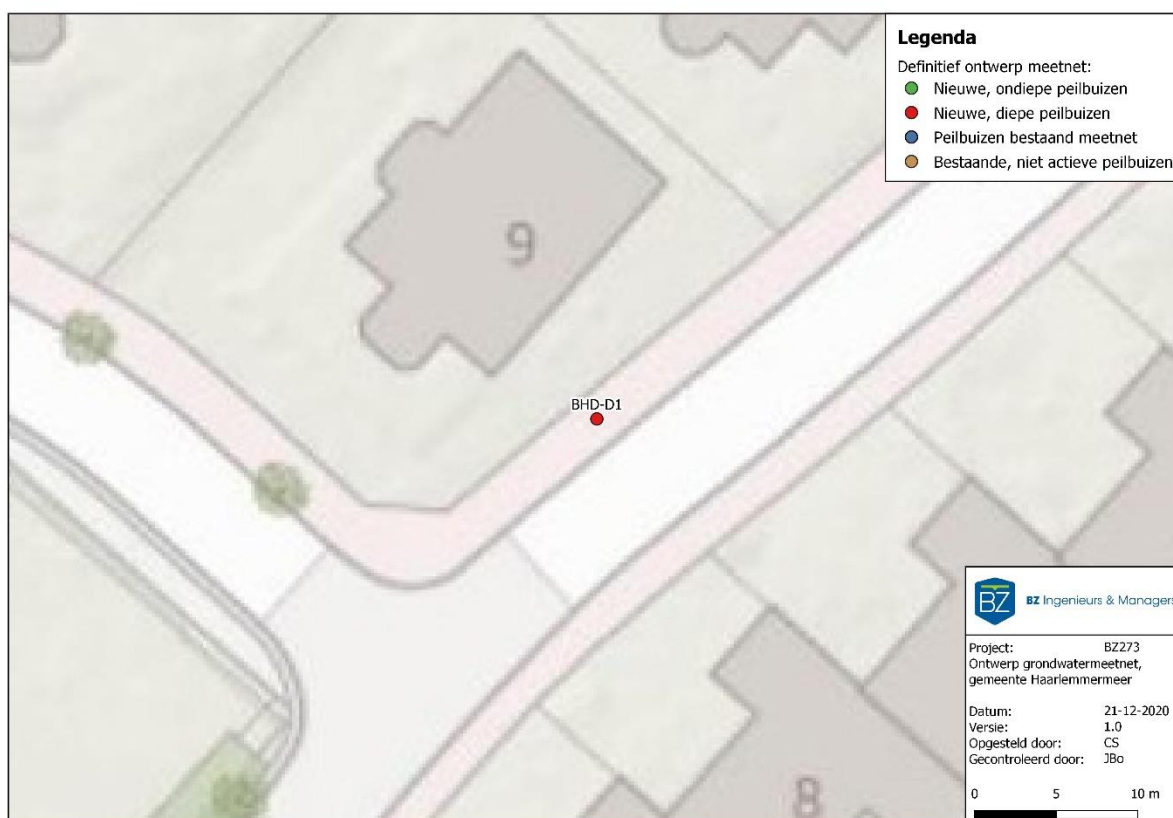



Peilbuis HFD-D1


Ter hoogte van Van Marsbergenstraat 95, Hoofddorp. Peilbuis in het trottoir plaatsen tot maximaal 10 m -mv. Peilbuis afwerken met een straatpot.

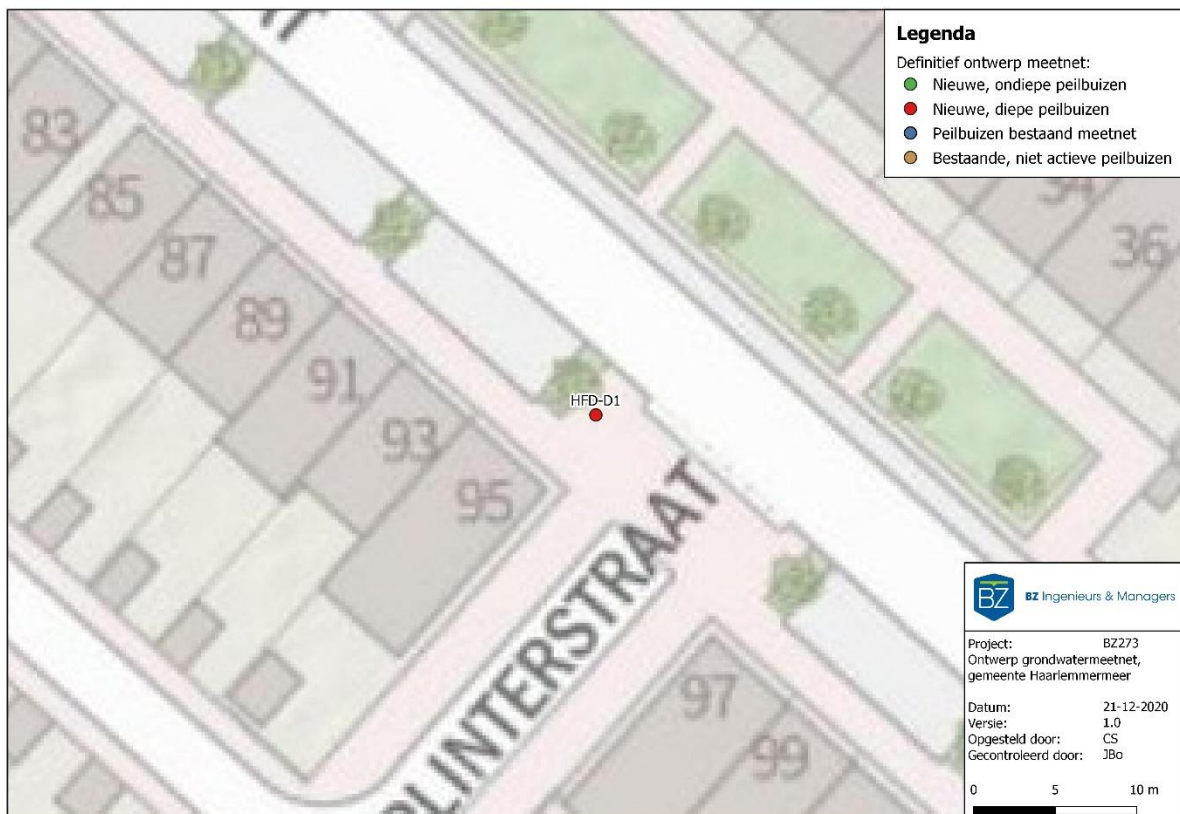



Peilbuis HFD-D2

Ter hoogte van Prins Hendriklaan 12-14, Hoofddorp. Peilbuis in het trottoir plaatsen tot maximaal 10 m -mv. Peilbuis afwerken met een straatpot.

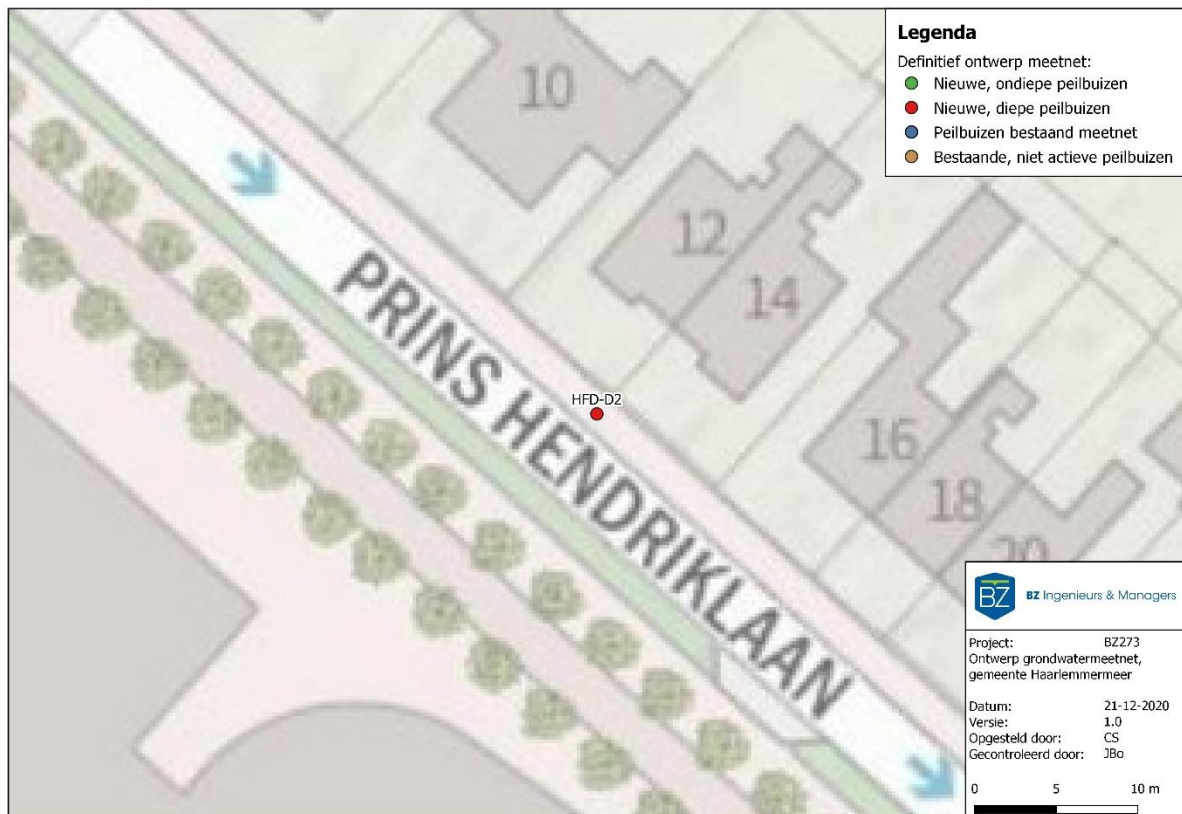



Peilbuis BTK-D1

In de verharding ter hoogte van Lisserdijk 142, Buitenkaag. Exacte peilbuislocatie afstemmen met de bewoners. Peilbuis tot maximaal 10 m -mv en afwerken met een straatpot.



