



SLUIZENCOMPLEX IN DE VOLKERAKDAM -VOLKERAKSLUIZEN-		ZIE DEURENBERGING	43G-001
Bl.nr 3	Remming- en geleidewerken jachtsluis	BC05	
010494	Algemeen overzicht	Tek.nr 2	

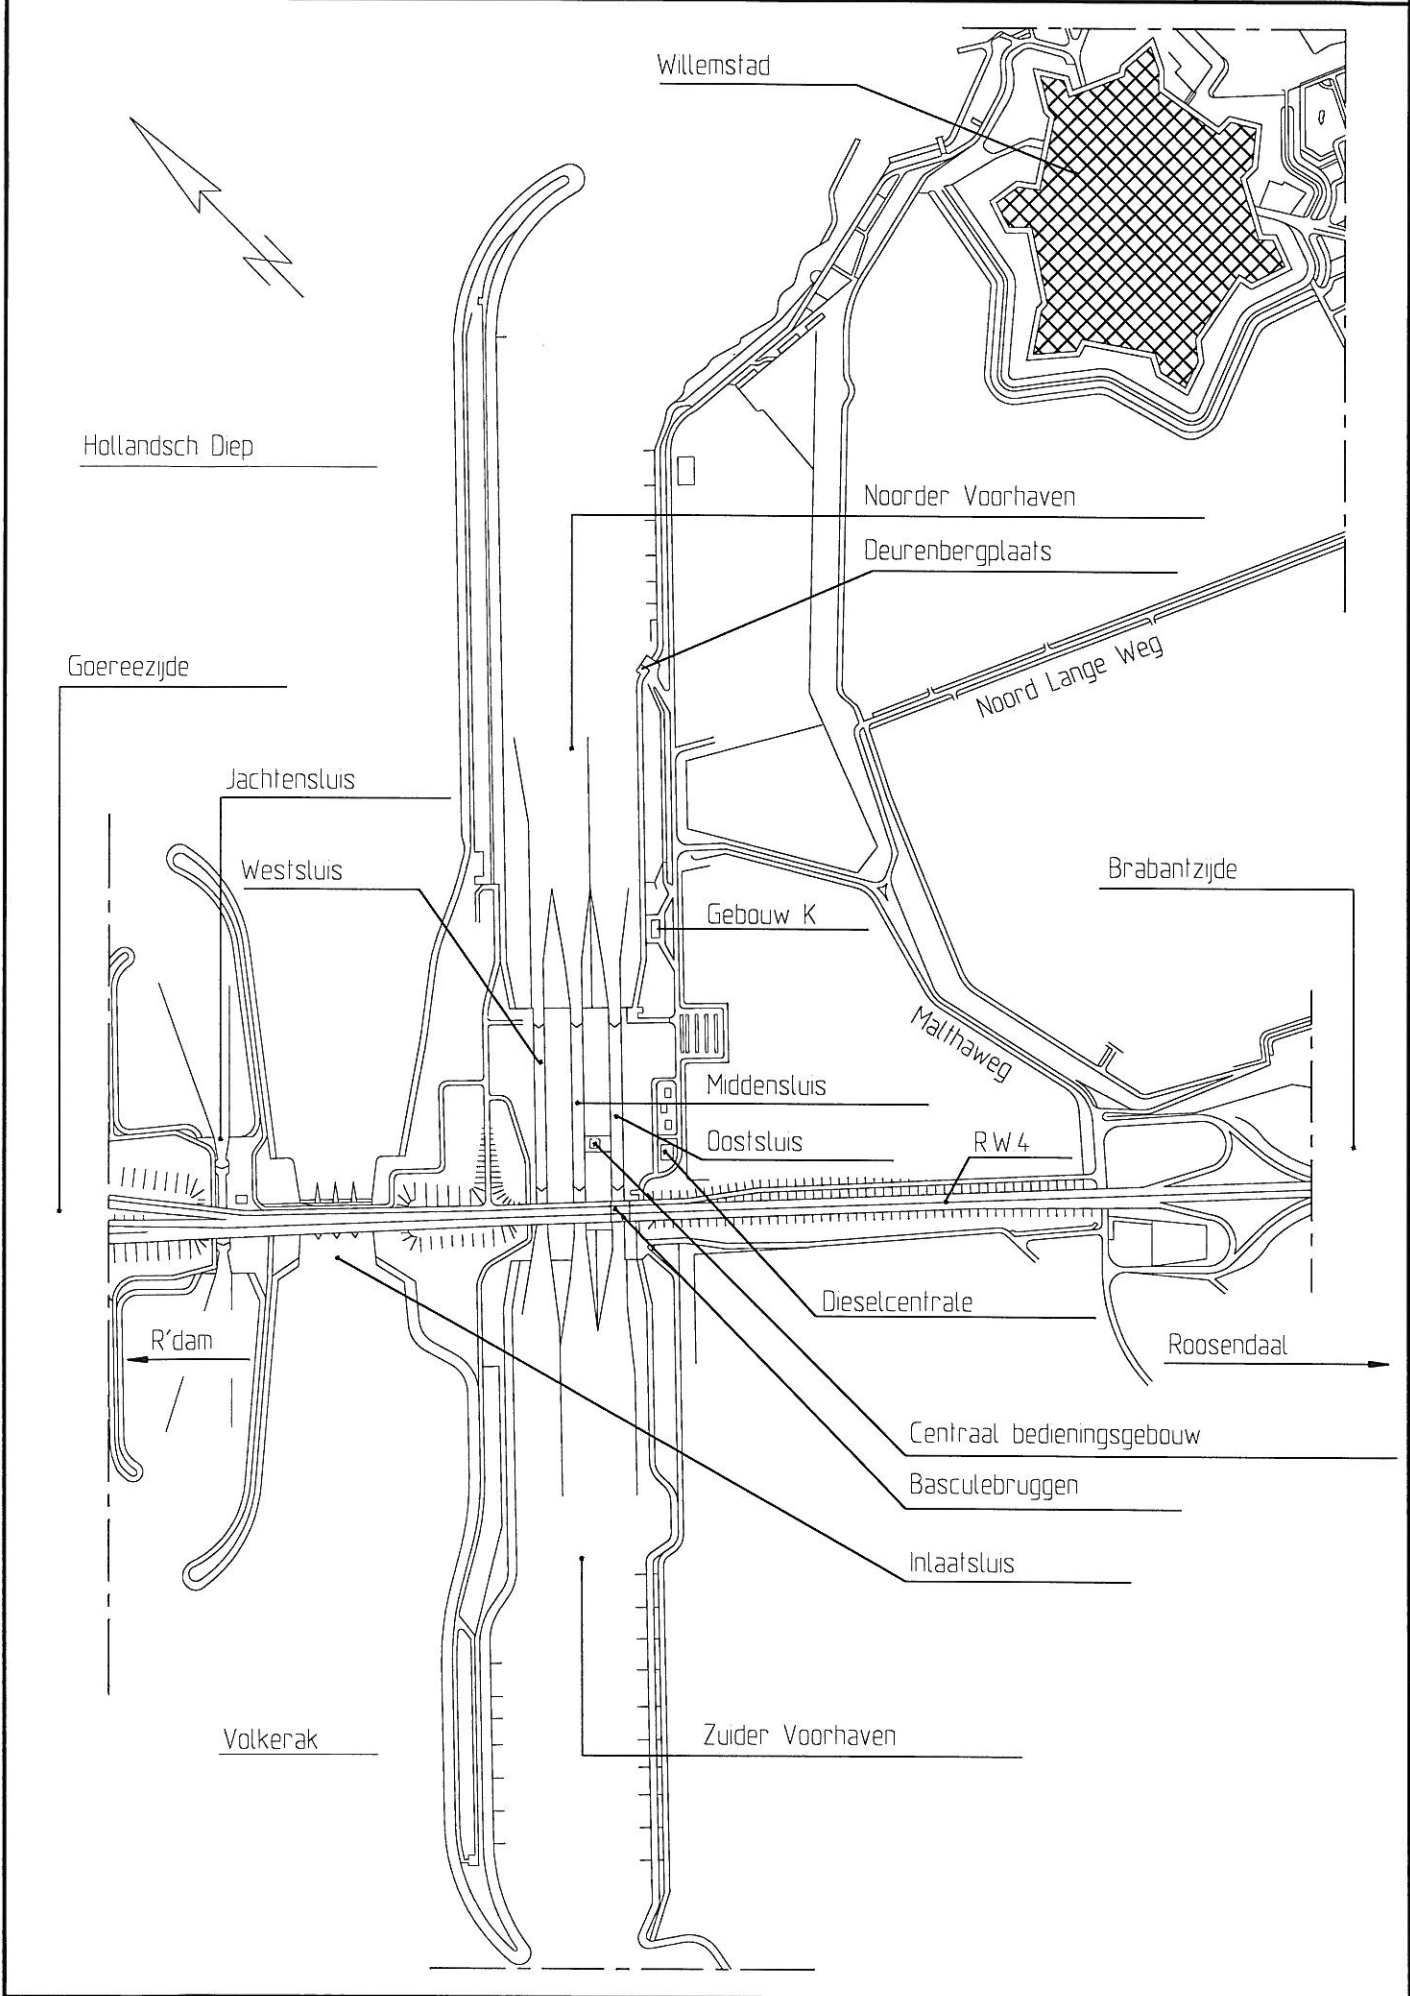

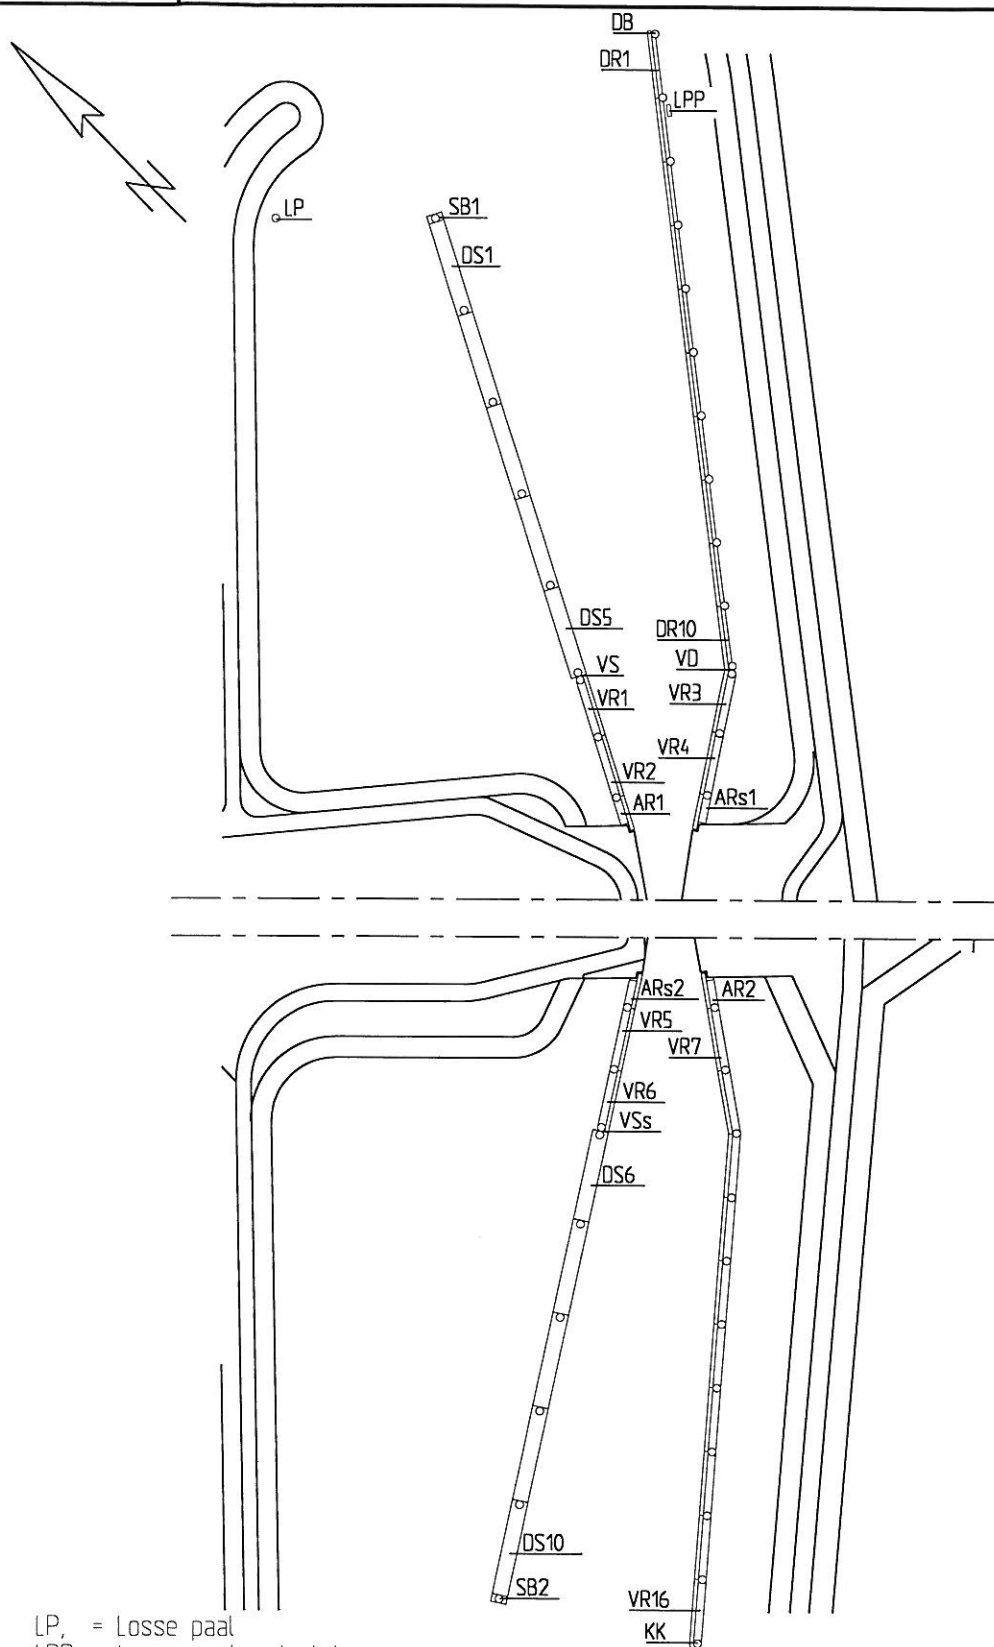


- LP, = Losse paal
 LPP, = Losse paal met plateau
 SB, = Drijvende steiger beeindiging
 DS, = Drijvende steiger (segment)
 VS, = Aansluiting drijvende steiger aan vaste remming
 VSs, = Aansluiting drijvende steiger aan vaste remming gespiegeld
 VR, = Vaste remmingen (segment)
 AR, = Aansluiting remmingwerken aan sluis
 ARs, = Aansluiting remmingwerken aan sluis gespiegeld
 DB, = Drijvende remmingen beeindiging
 DR, = Drijvende remmingen (segment)
 VD, = Aansluiting drijvende- aan vaste remmingen
 KK, = Kop remmingwerken met enkele paal kwartrond


SLUIZENCOMPLEX IN DE VOLKERAKDAM -VOLKERAKSLUIZEN-		43G-001
Bl.nr.5	Remming- en geleidewerken jachtsluis	BC05
120796	Losse paal en losse paal met plateau	Tek.nr.4

LP
LPP


Losse paal

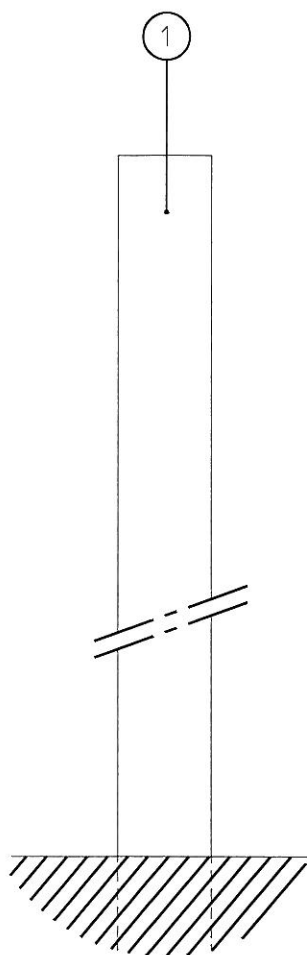

Zijaanzicht

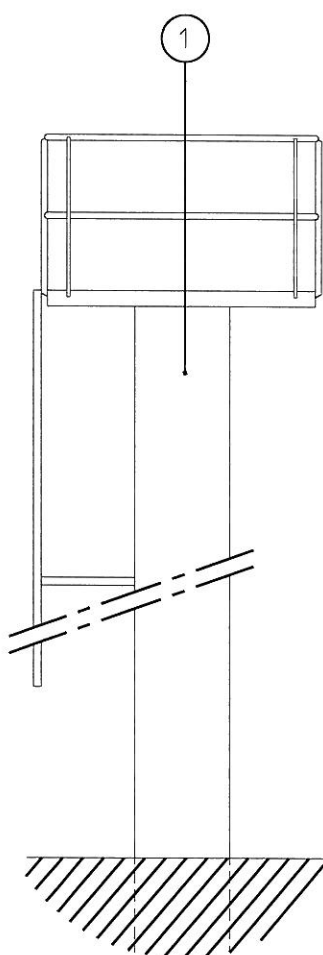

Aanzicht aanvaarzijde

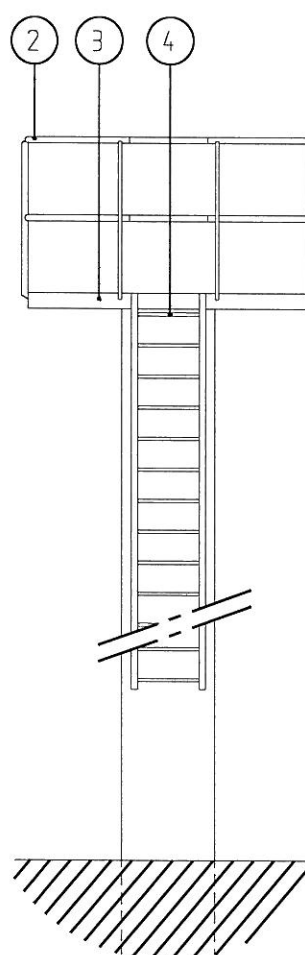

1 ——— Volgnummer

Lok Nr Naam

- 1 11181 paal
- 2 10081 leuning
- 3 10708 bordes
- 4 11086 ladder

Bl.nr 6

Remming- en geleidewerken jachtsluis



BC05

120796

Drijvende steiger beëindiging

Tek.nr 5

SB nr:

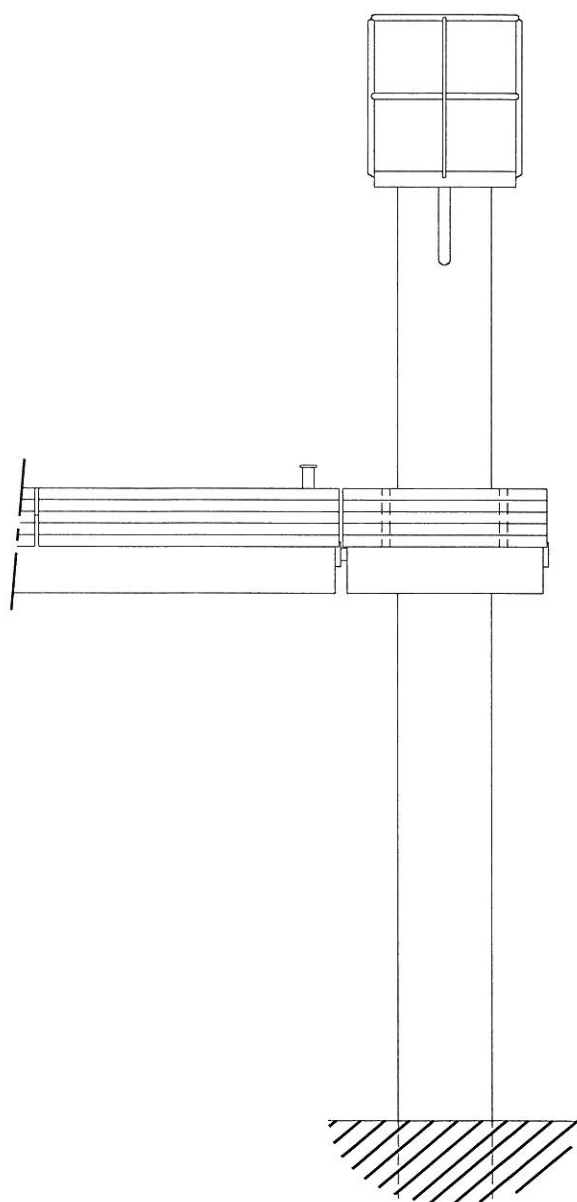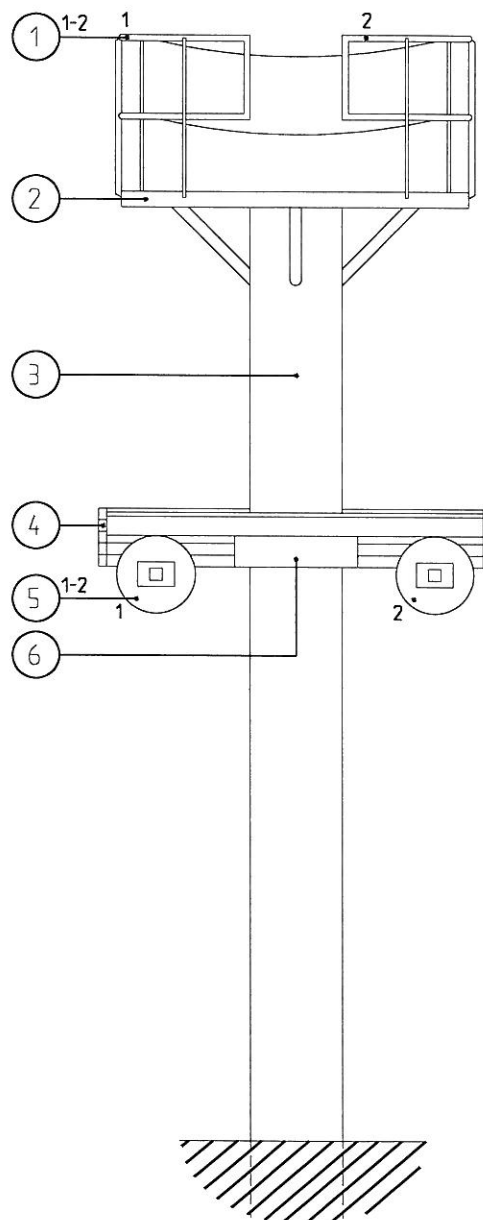Aanzicht aanvaarzideAchter aanzicht

1 ————— Volgnummer

Lok Nr Naam

- 1 10084 leuning
- 2 10708 bordes
- 3 11181 paal
- 4 10112 geleidewerk
- 5 11014 drijfkist


Lok Nr Naam

- 6 12887 geleiding


SLUIZENCOMPLEX IN DE VOLKERAKDAM -VOLKERAKSLUIZEN-		43G-001
Bl nr 7	Remming- en geleidewerken jachtsluis	BC05
120796	Drijvende steiger (segment)	Tek nr 6

DS nr:

Aanzicht aanvaarzijde

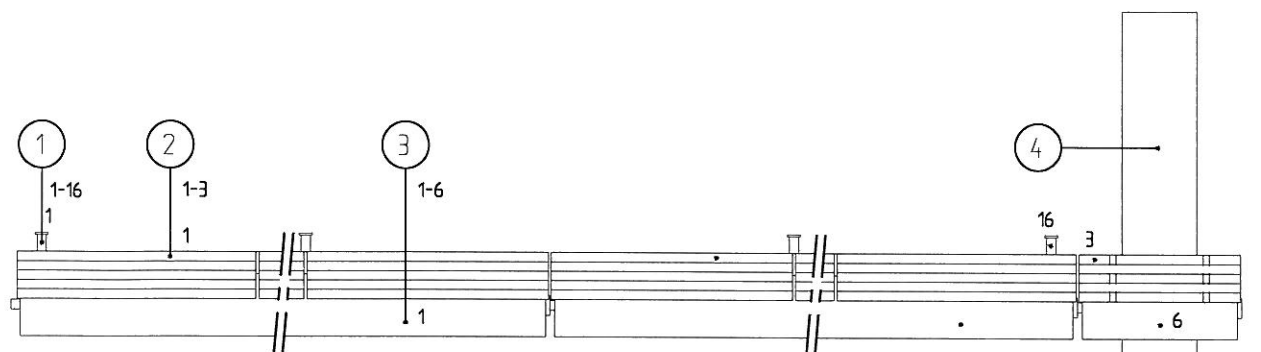

Zijaanzicht steiger

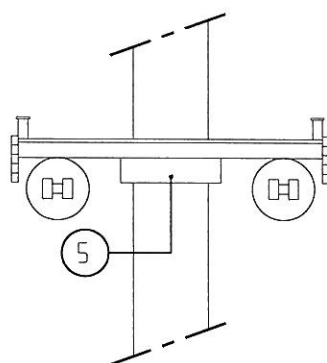

Opn: Voor Lok nrs. 1 en 3 geldt: oneven vlg.nrs. voorzijde even vlg.nrs. achterzijde

1 ————— Volgnummer


Lok Nr Naam

- 1 11408 meerstoel
- 2 10112 geleidewerk
- 3 11014 drijfkist
- 4 11181 paal
- 5 12887 geleiding

SLUIZENCOMPLEX IN DE VOLKERAKDAM -VOLKERAKSLUIZEN-		43G-001
Bl.nr 8	Remming- en geleidewerken jachtsluis	BC05
120796	Aansluiting drijvende steiger aan vaste remming	Tek.nr 7

VS
VSs

Aanzicht aanvaarzijde

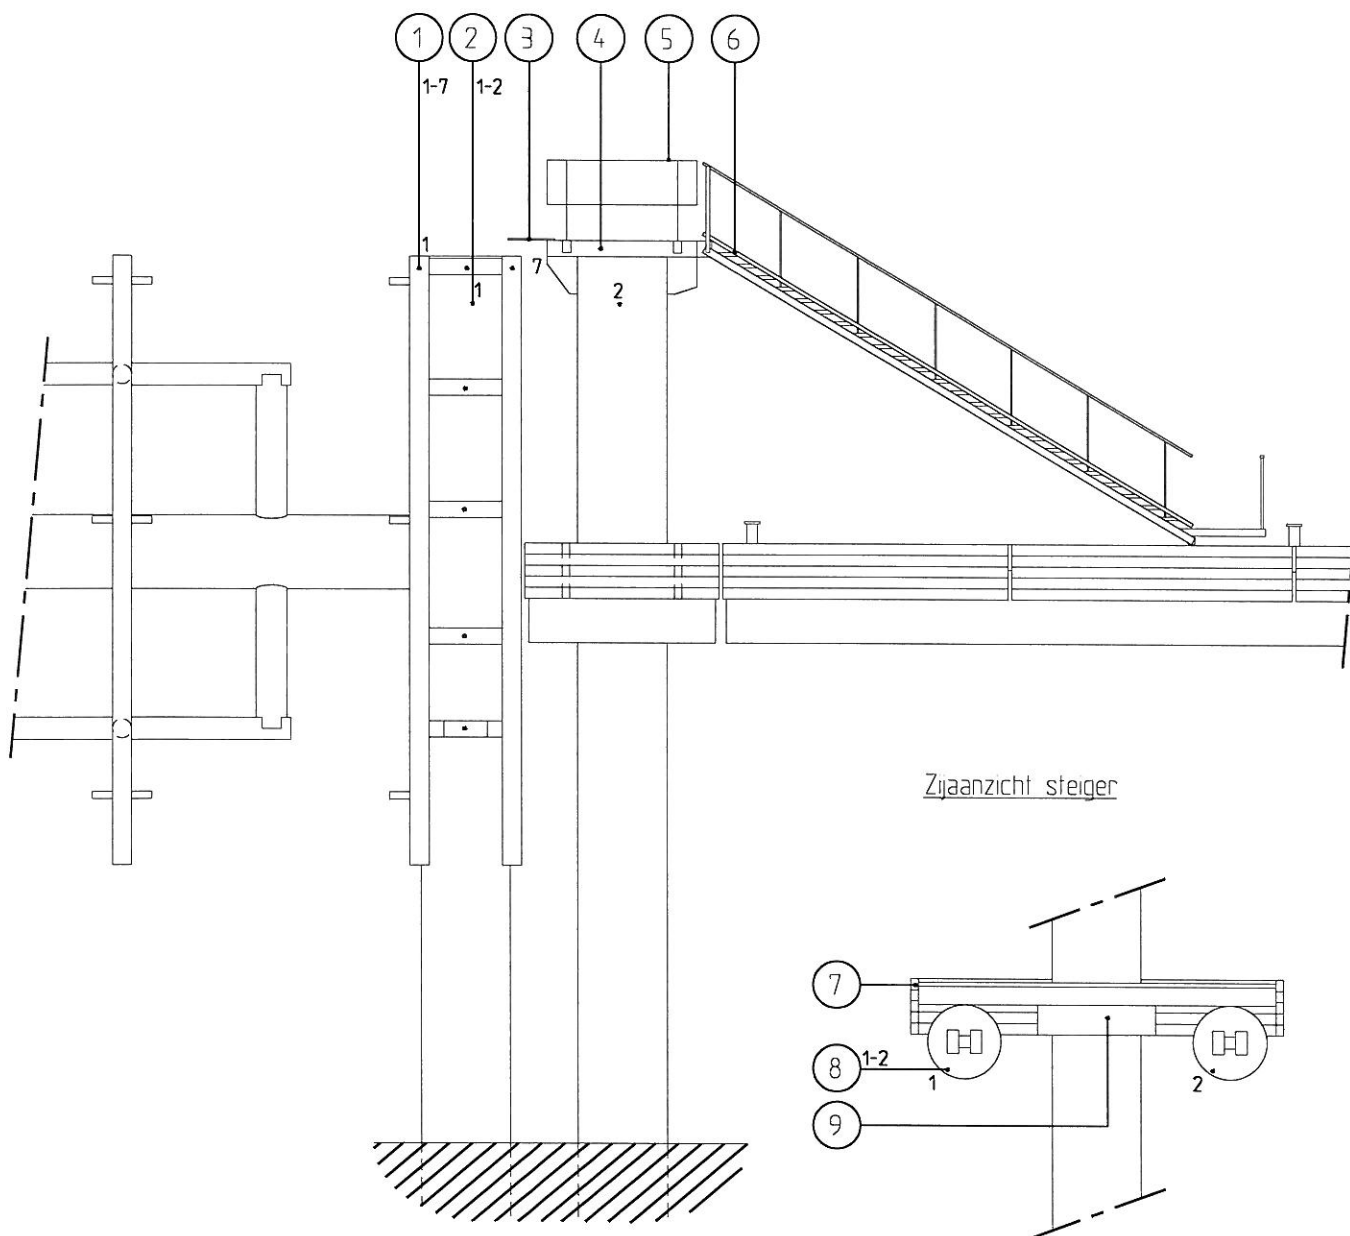

Zijaanzicht steiger

1 ——— Volgnummer


Lok	Nr	Naam
1	11960	ophangconstructie
2	11181	paal
3	10652	beplating
4	10708	bordes
5	10081	leuning

Lok	Nr	Naam
6	11459	trap
7	10112	geleidewerk
8	11014	drijfkist
9	12887	geleiding

SLUIZENCOMPLEX IN DE VOLKERAKDAM -VOLKERAKSLUIZEN-		43G-001
Bl.nr 9	Remming- en geleidewerken jachtsluis	BC05
120796	Vaste remmingen (segment)	Tek.nr 8

VR nr:



Aanzicht aanvaarzijde

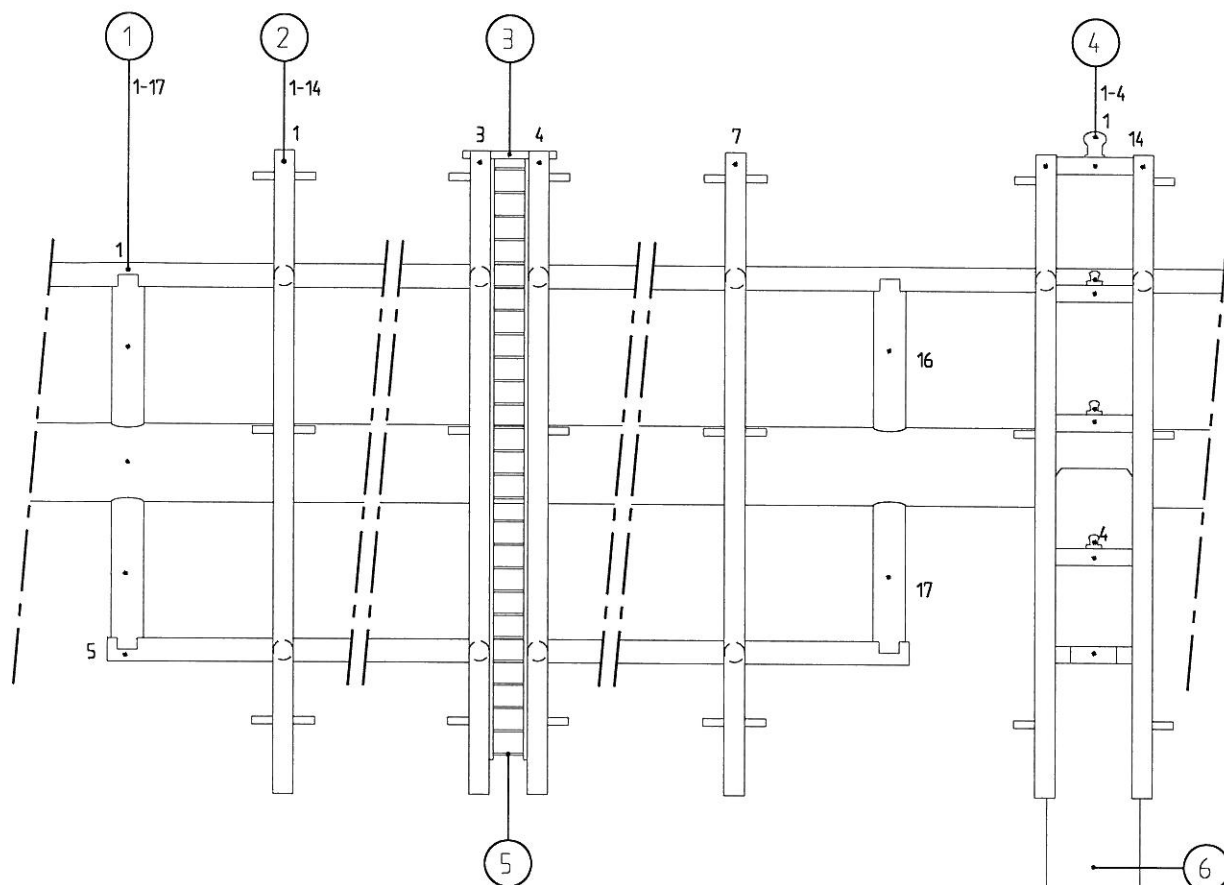

Achteraanzicht

Zijaanzicht

Achteraanzicht

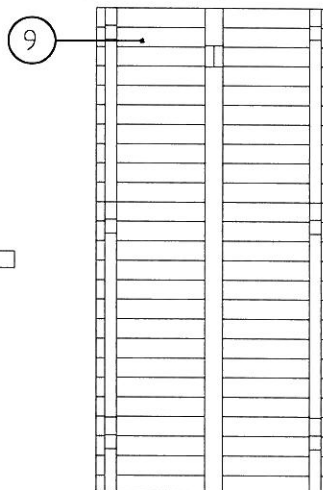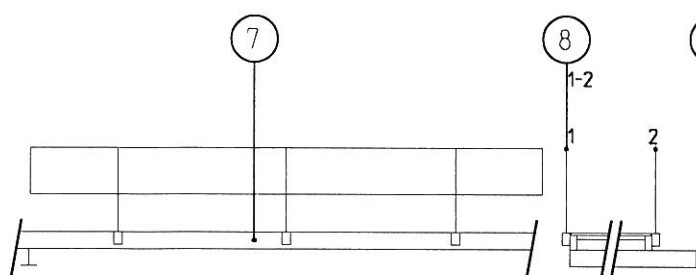

Opm. - Voor lok. nr. 1 geldt: vlg.nrs. 6 t/m 15 als vlg.nrs. 2 en 4
- Voor lok. nr. 2 geldt: vlg.nrs. 2, 5 en 6 als vlg.nr. 1


1 _____ Volgnummer

Lok	Nr	Naam
1	10128	remmingwerk
2	11960	ophangconstructie
3	10708	bordes
4	11408	meerstoel
5	11086	ladder

Lok	Nr	Naam
6	11181	paal
7	11123	loopbrug
8	10081	leuning
9	11350	schort

AR nr:
ARs nr:

Aanzicht aanvaarzijde

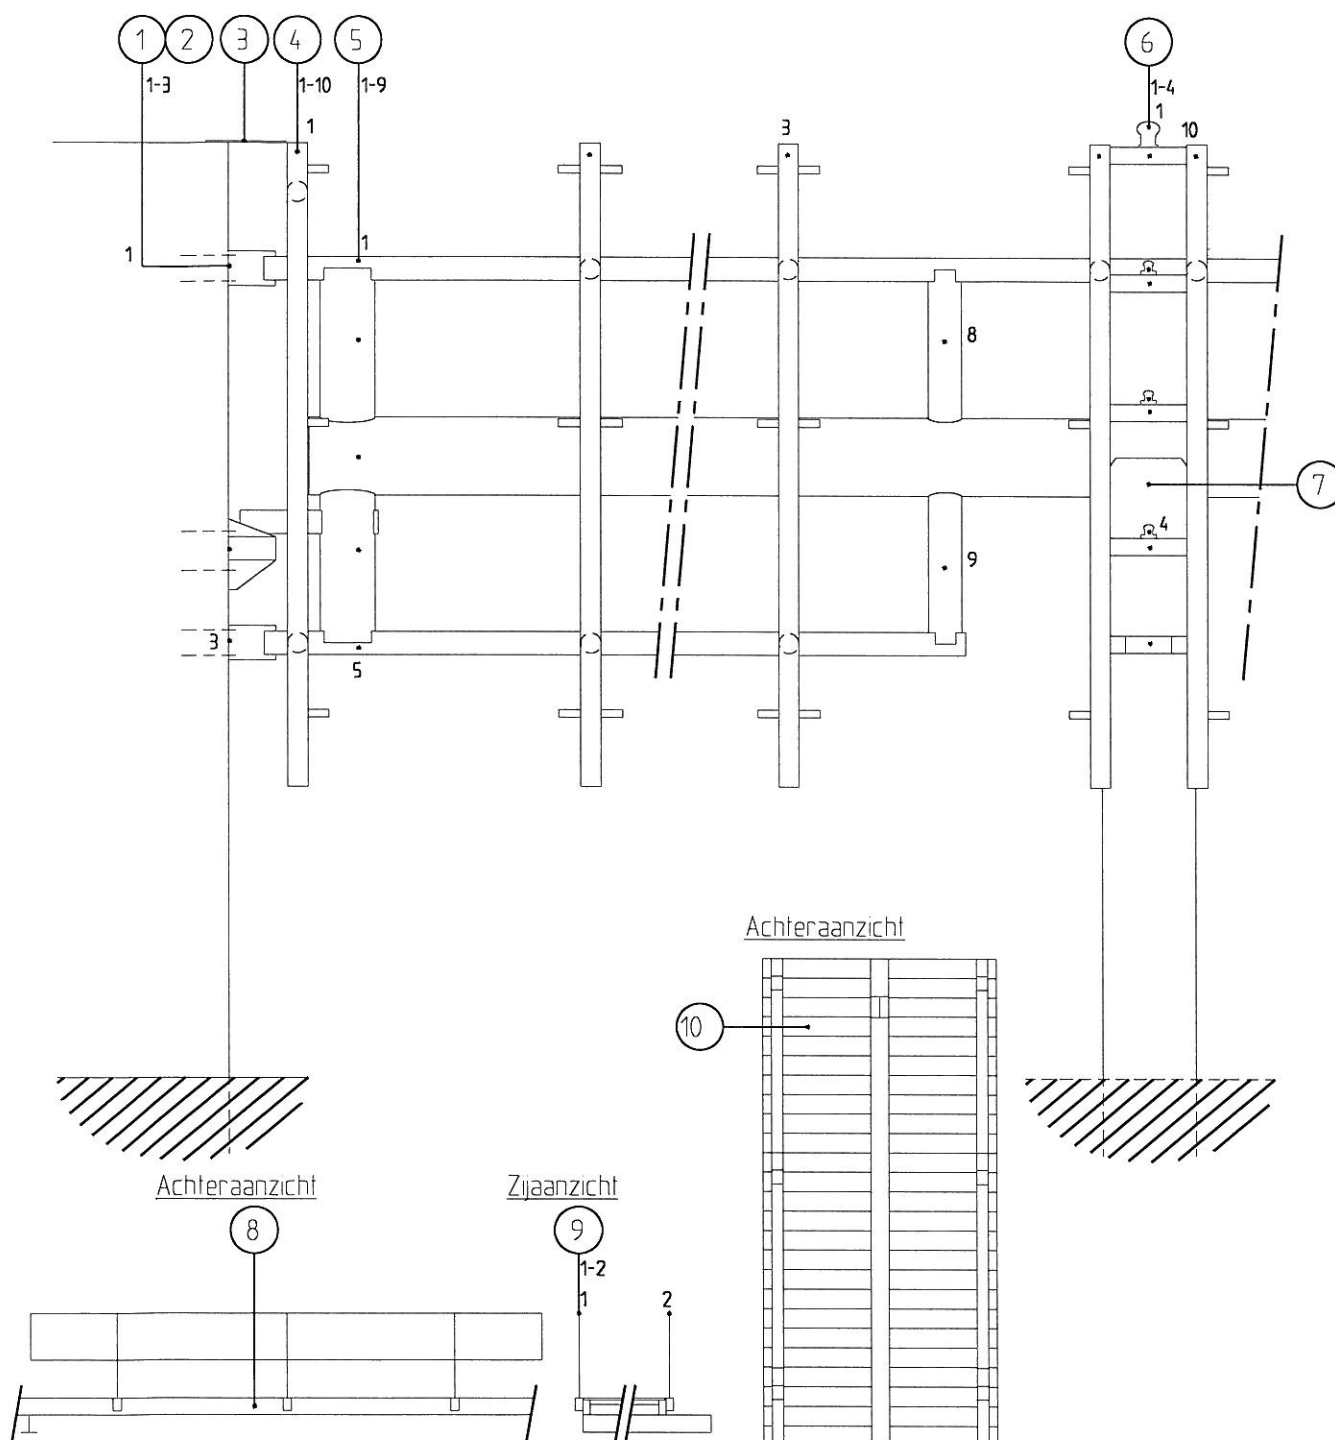

Opm: - Voor lok. nr. 5 geldt: vlg. nr. 6 en 7 als vlg. nr. 8 en 9

1 ——— Volgnummer

Lok Nr Naam

1 11490 verankering
 2 11410 oplegstoel
 3 10652 beplating
 4 11960 ophangconstructie
 5 10128 remmingwerk
 6 11408 meerstoel


Lok Nr Naam

7 11181 paal
 8 11123 loopbrug
 9 10081 leuning
 10 11350 schort

SLUIZENCOMPLEX IN DE VOLKERAKDAM -VOLKERAKSLUIZEN-		43G-001
Blnr 11	Remming- en geleidewerken jachtsluis	BC05
120796	Drijvende remmingen beëindiging	Tek nr 10

DB


Aanzicht aanvaarzijde

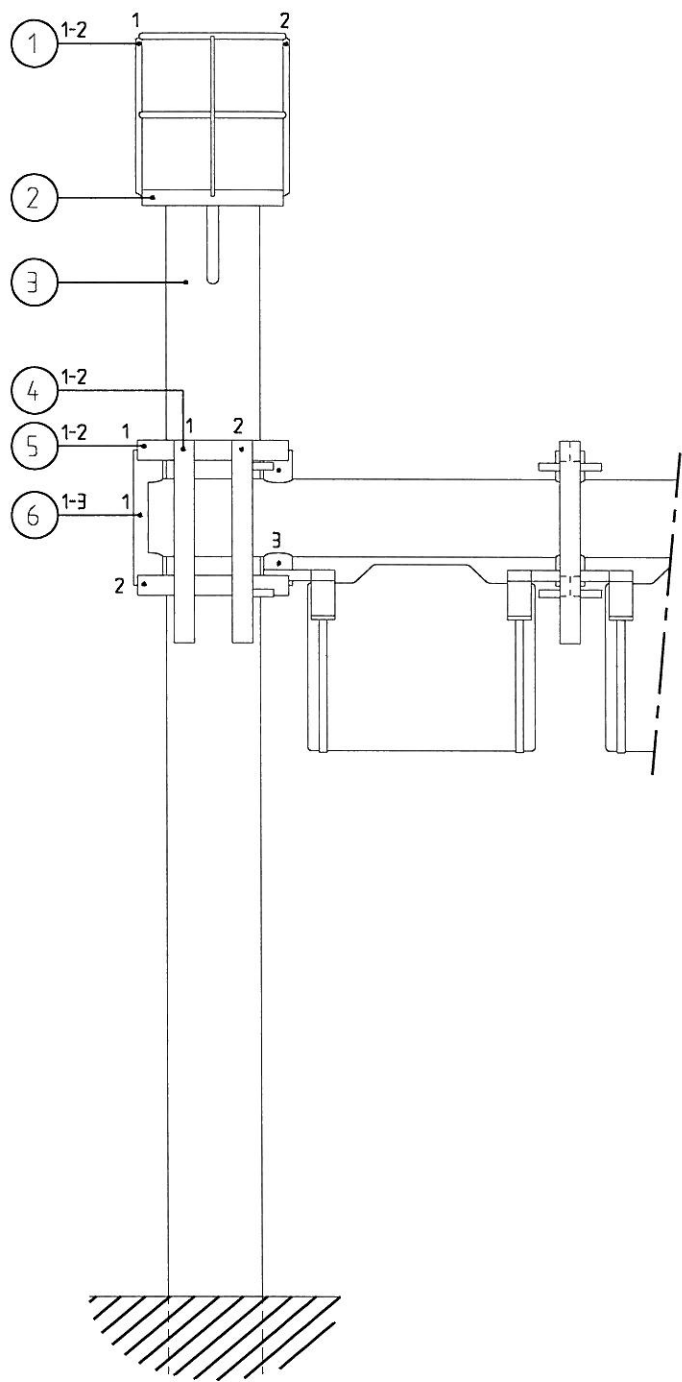

1 ————— Volgnummer

Lok	Nr	Naam	Lok	Nr	Naam
	1	10084 leuning		6	10128 remmingwerk
	2	10708 bordes			
	3	11181 paal			
	4	12887 geleiding			
	5	11960 ophangconstructie			

DR nr:

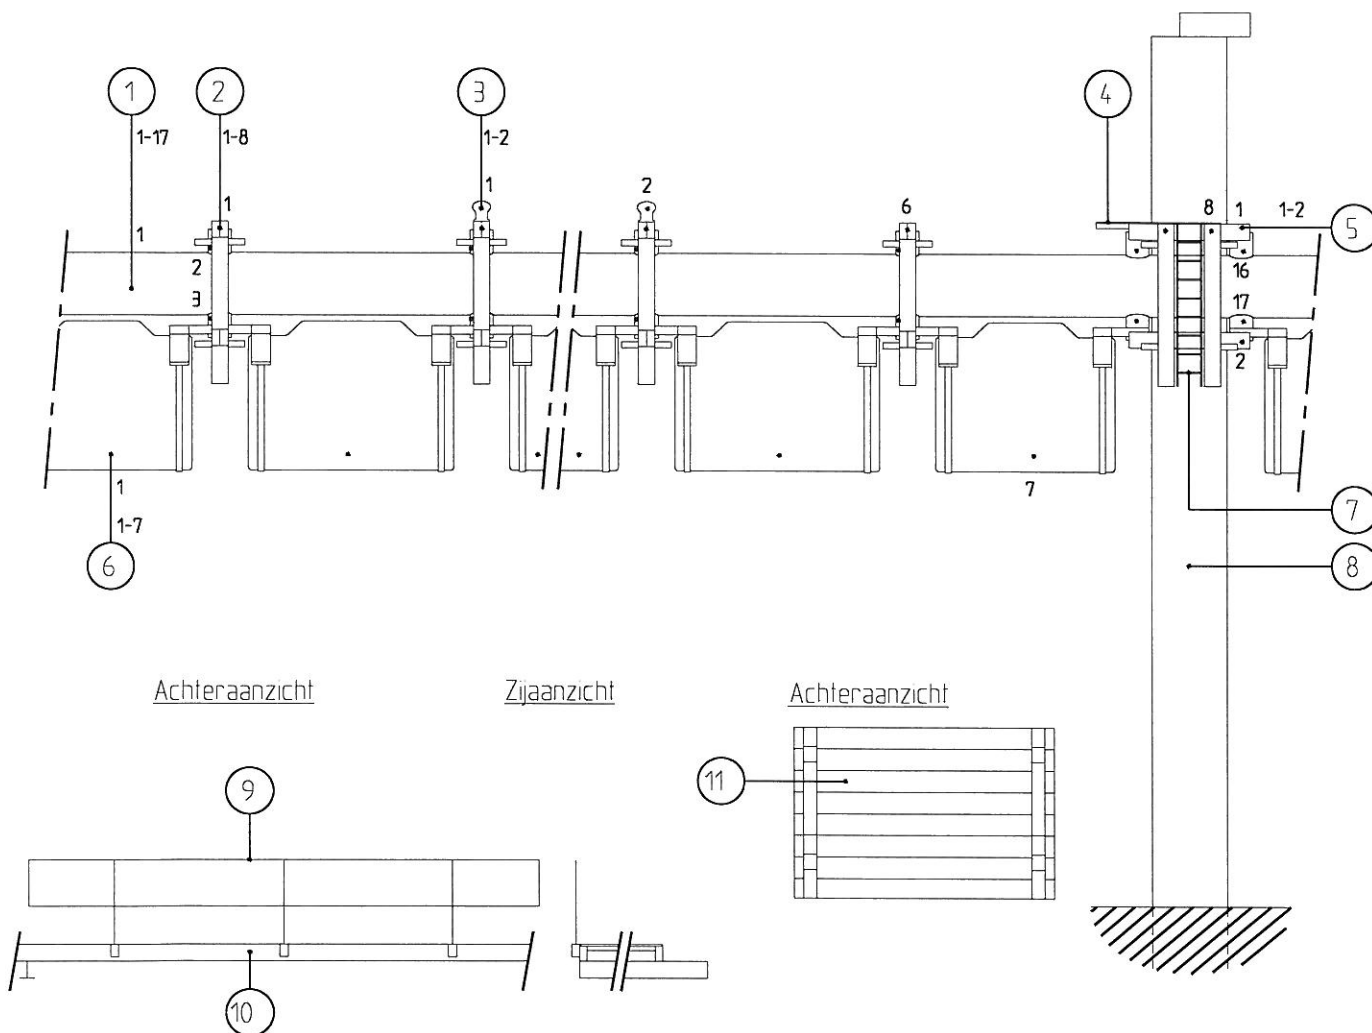Aanzicht aanvaarzijde

Opm: - Voor lok. nr. 1 geldt: vlgnr. 6 i/m 9 als vlgnr. 2 en 3
 - Voor lok. nr. 2 geldt: vlgnr. 3 en 4 als vlgnr. 1
 - Voor lok. nr. 6 geldt: vlgnr. 4 als vlgnr. 1


1 ——— Volgnummer

Lok	Nr	Naam
1	10128	remmingwerk
2	11960	ophangconstructie
3	11408	meerstoel
4	10708	bordes
5	12887	geleiding
6	11014	drijfkist
7	11086	ladder
8	11181	paal
9	10081	leuning
10	11123	loopbrug
11	11350	schoot

SLUIZENCOMPLEX IN DE VOLKERAKDAM -VOLKERAKSLUIZEN-		43G-001
Bl nr 13	Remming- en geleidewerken jachtsluis	BC05
120796	Aansluiting drijvende- aan vaste remming	Tek nr.12

VD

Aanzicht aanvaarzijde

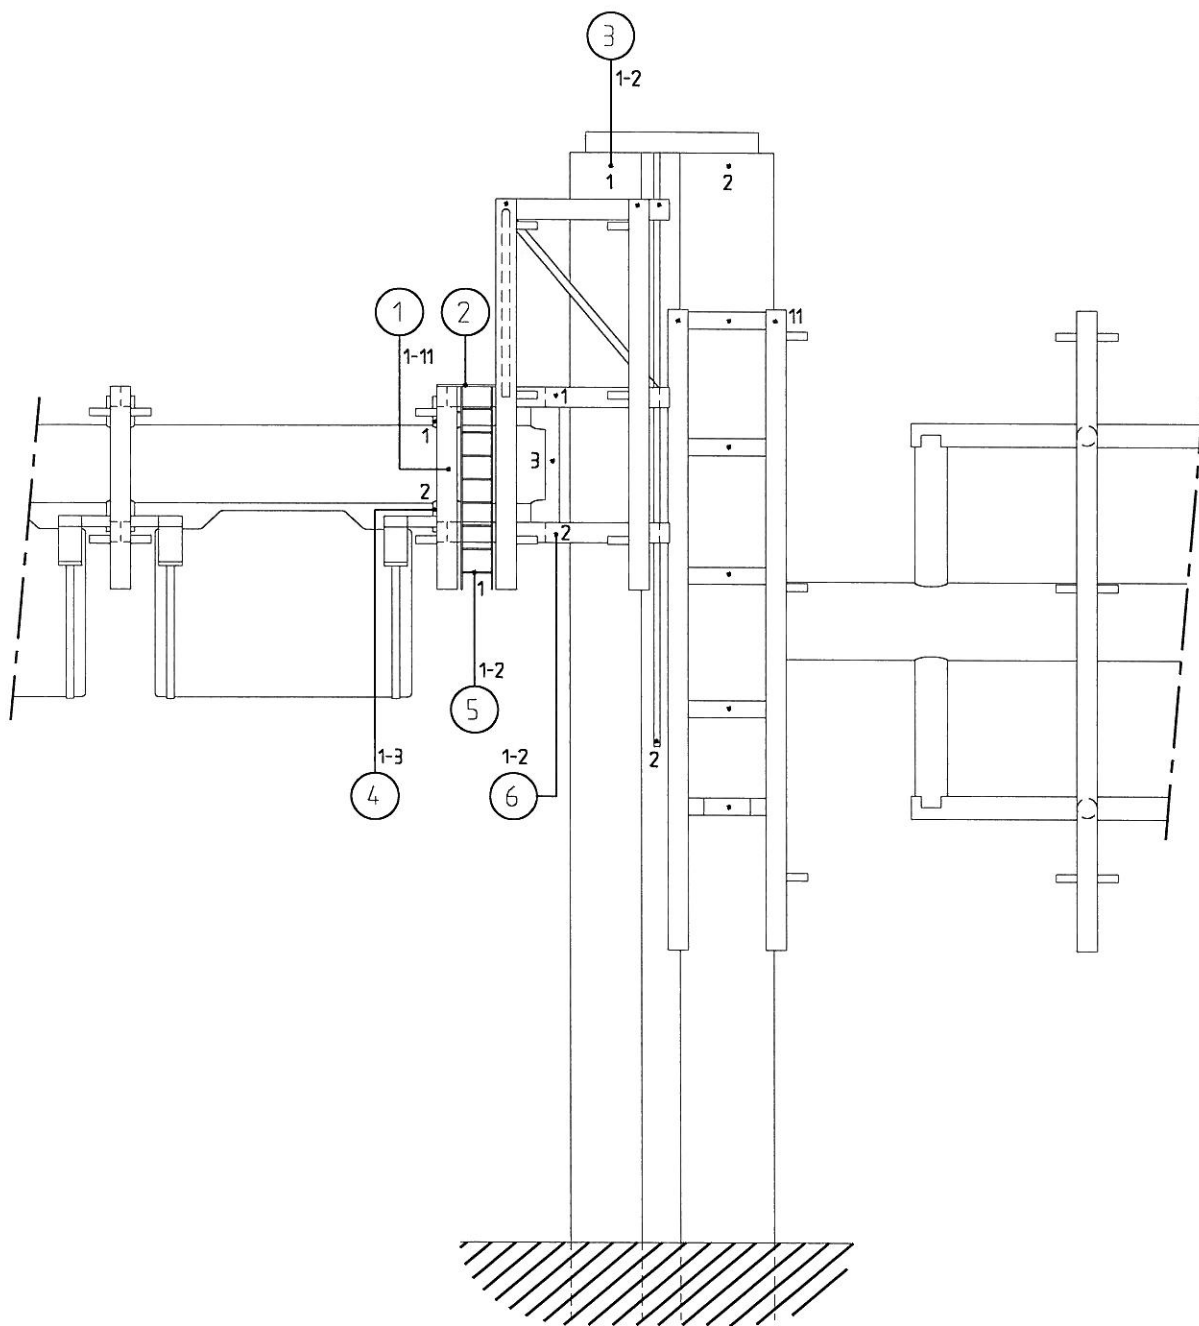


1 ——— Volgnummer

Lok	Nr	Naam
1	11960	ophangconstructie
2	10708	bordes
3	11181	paal
4	10128	remmingwerk
5	11086	ladder


Lok	Nr	Naam
6	12887	geleiding

KK

Aanzicht aanvaarzijde

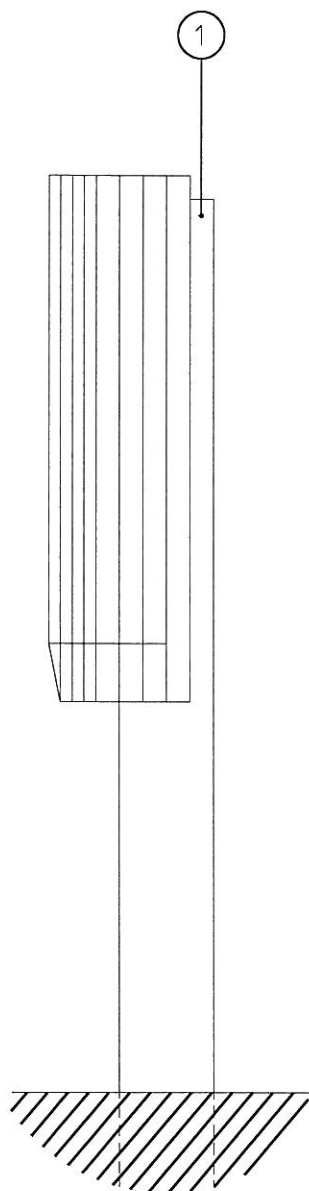

Achteraanzicht

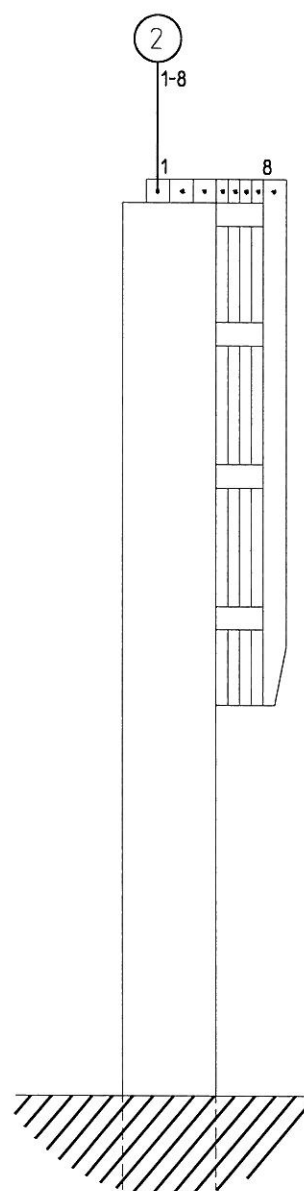

1 ——— Volgnummer

Lok Nr Naam

1 11181 paal

2 11592 wrijfhout