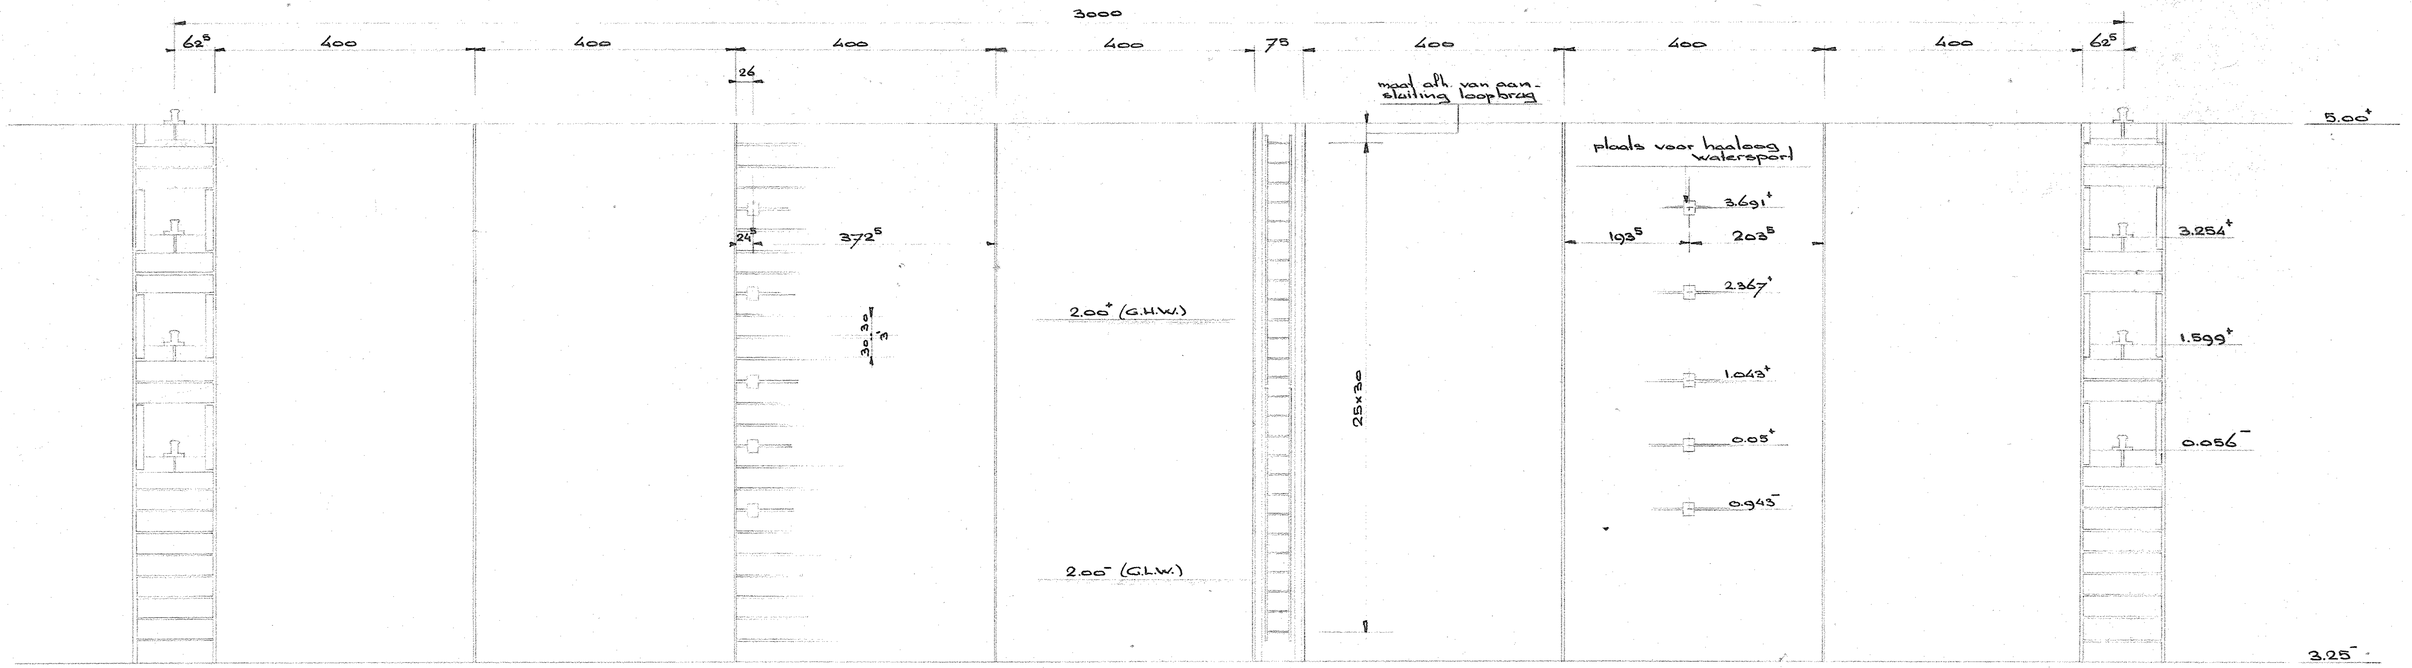

VAST REMMINGWERK VOLKERAKZIJDE

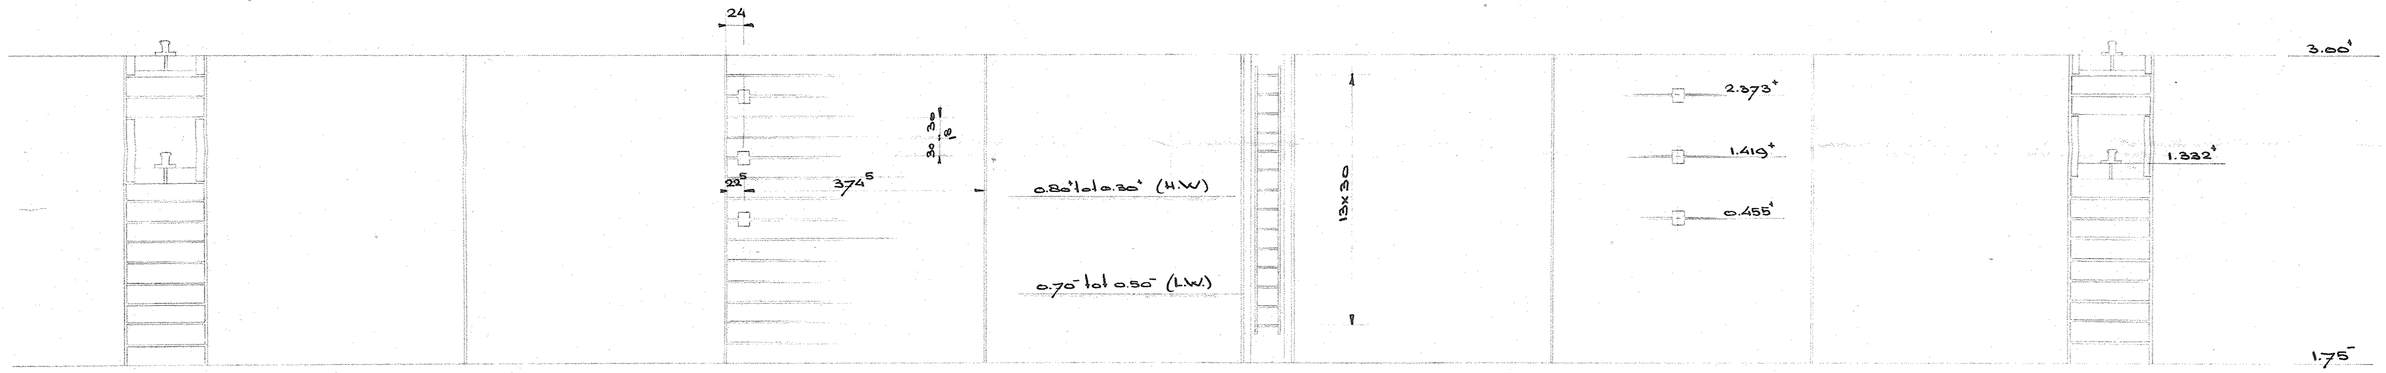

VAST REMMINGWERK HOLLANDS DIEPZIJDE

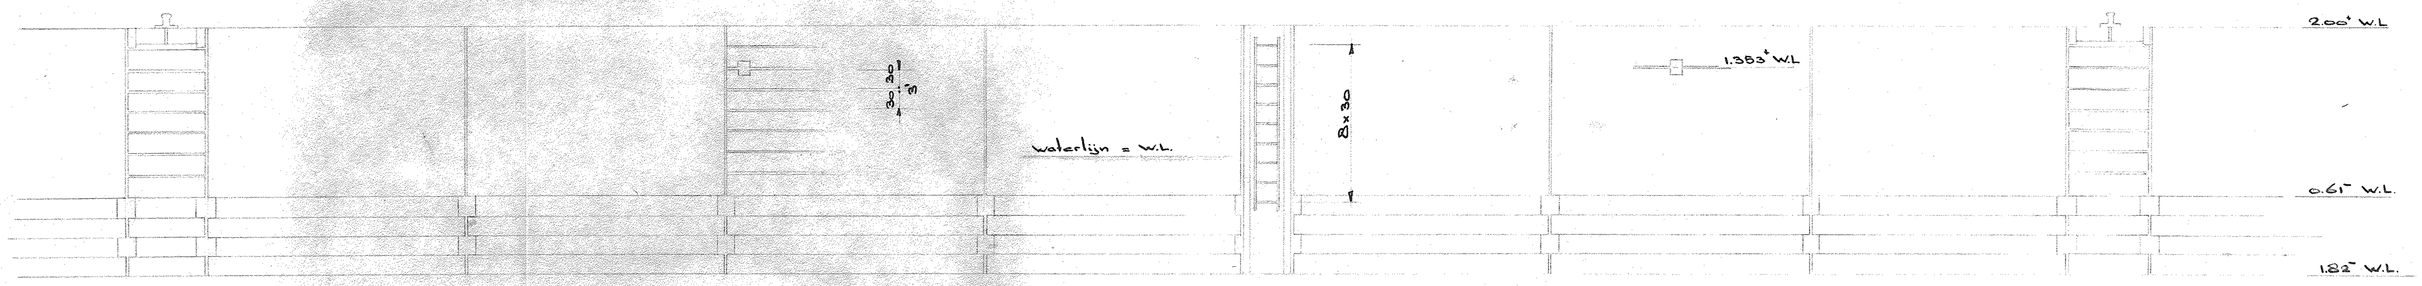

DRIJVEND REMMINGWERK VOLKERAK- EN HOLLANDS DIEPZIJDE

RIJKSWATERSTAAT DIRECTIE SLUIZEN EN STUWEN	
VOLKERAKSLUIZEN	
OPGEMAAKT TE UTRECHT.	INDELING LADDERS en BOLDERS REMMINGWERK
DE ING.	
DE T.H.A. 1 KL.	
GET. W.v.d.Pell — ok.l.'64	
GEC.	
SCHAAL 1:50	GEW. 2.'64 — V°606^