

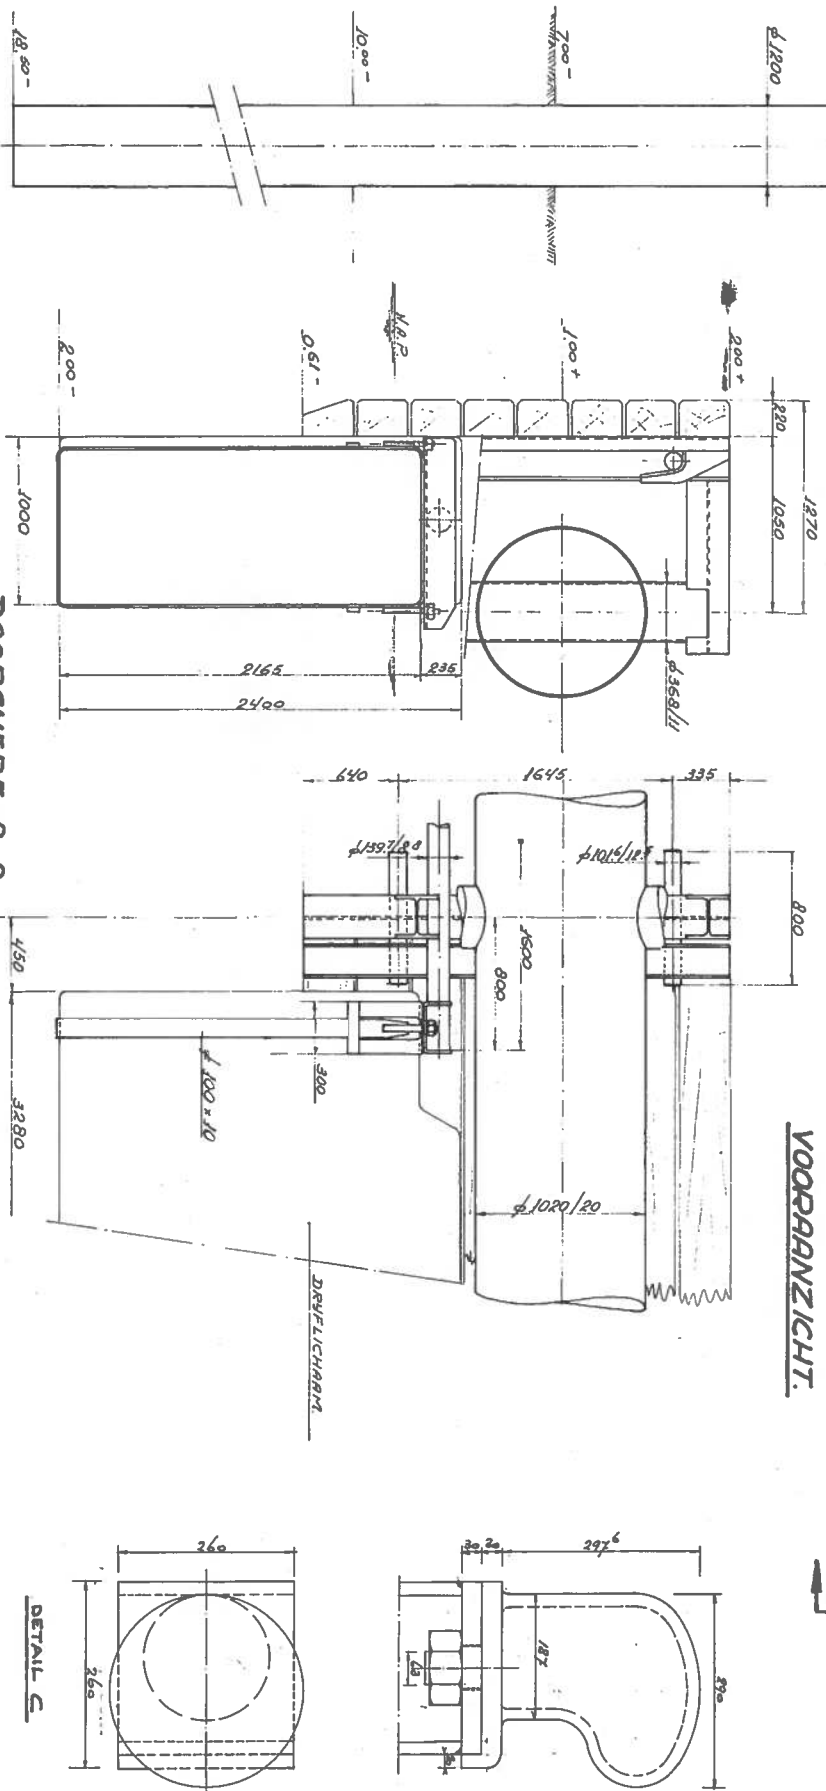
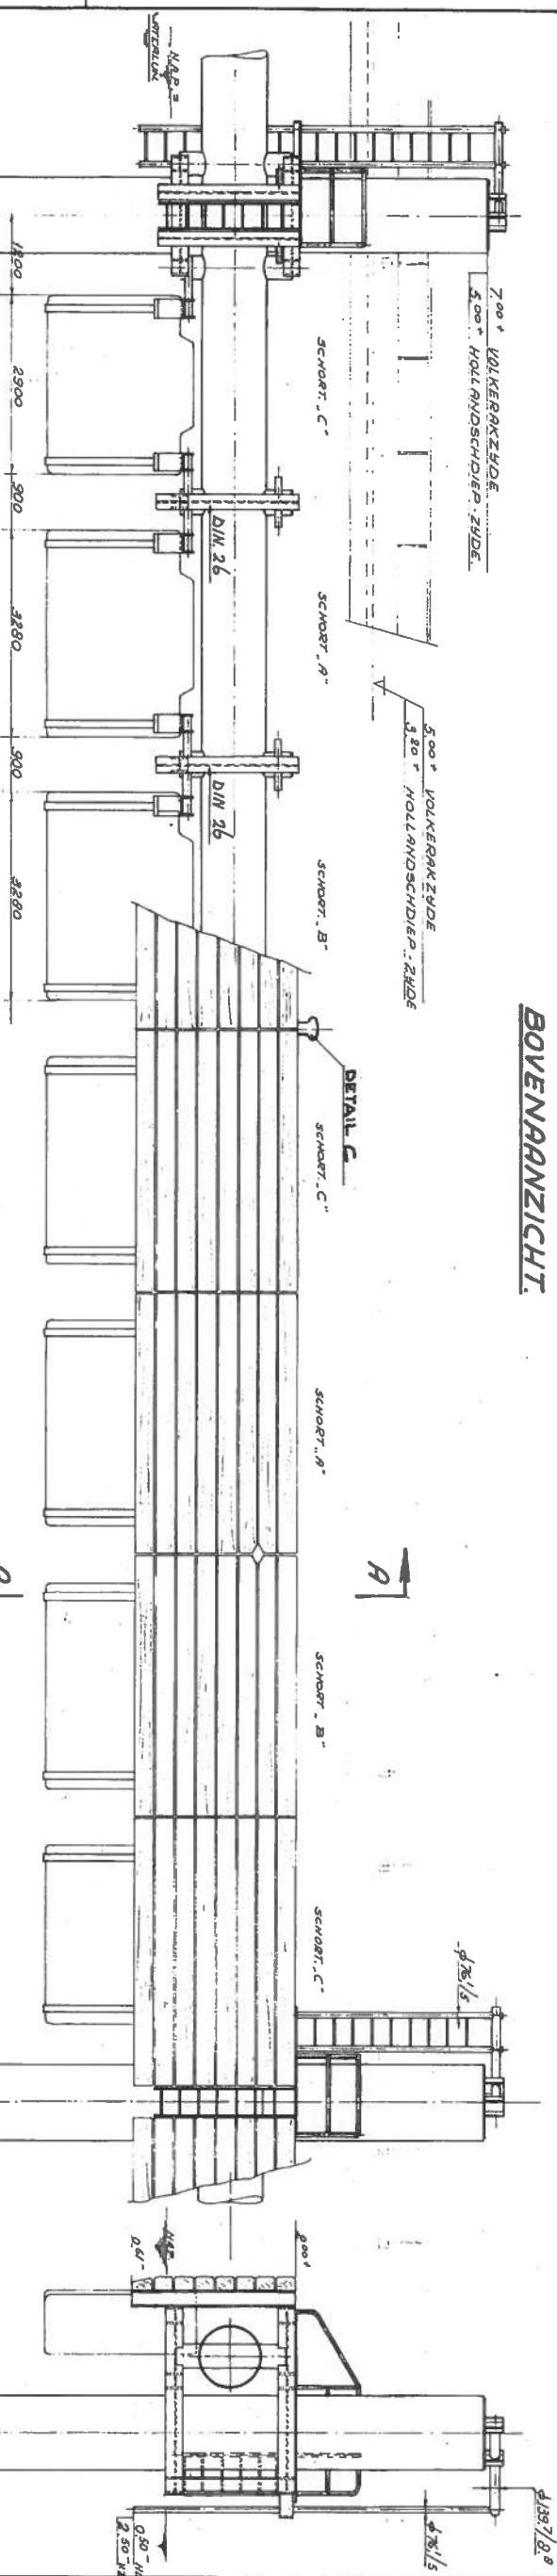
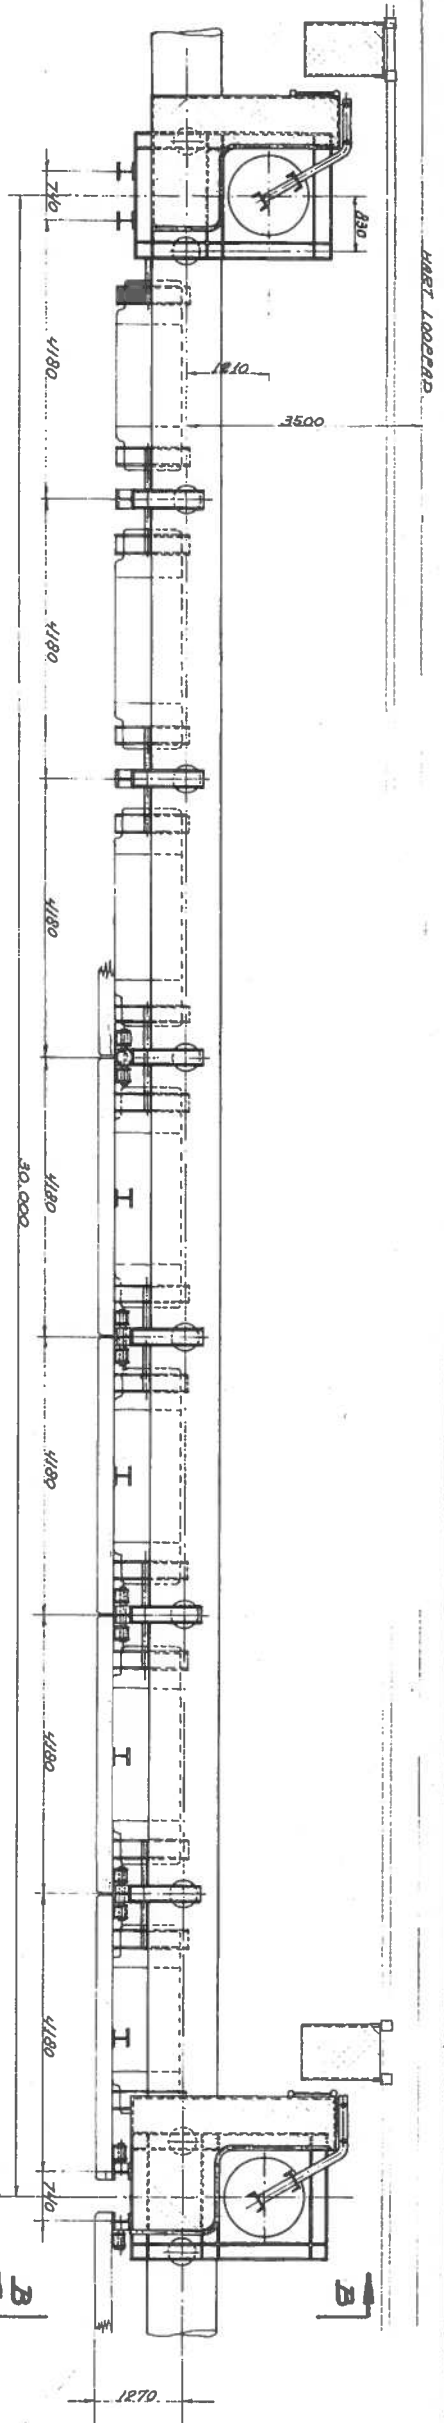


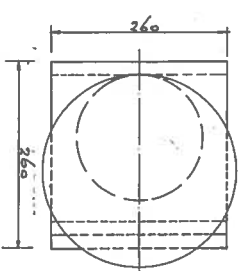

DOORSNEDE B-B

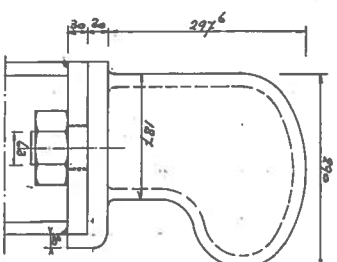

MAKEN IN N.M.
HOOGTEWETEN IN N. TAY N.A.B.

BLAD 9

RIJKSWATERSTAAT DIRECTIE SLUIZEN EN STUWEN
TOELEIDINGSWERKEN VOLKERAKSLUIZEN

OPERAAT TE URECHT
DE HOOFDING
DE INS.
DE THA. I.M.
GET: 72
GEC: L.S.R.
SCHAL 1:50 1:20

DRUVENDE REMMING
VOLKERAKZUDE en
HOLLANDS - DIEPZUDE

GEW. Vº - 659