

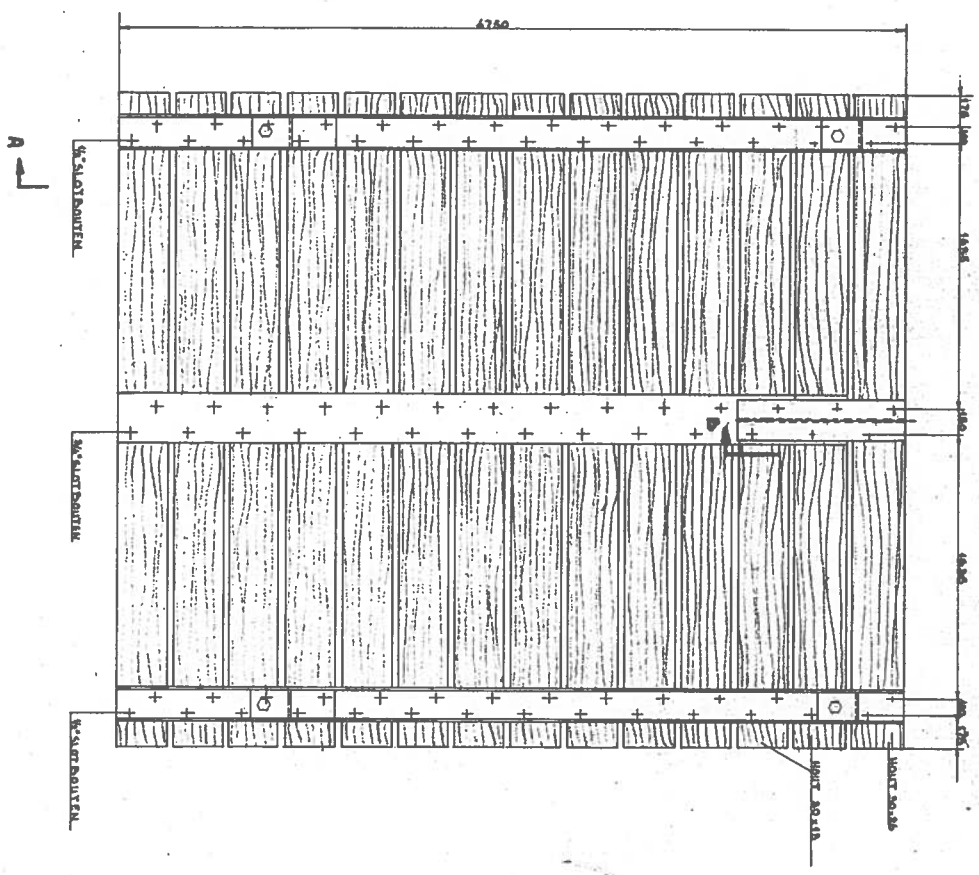




ACHTER ANZICHT

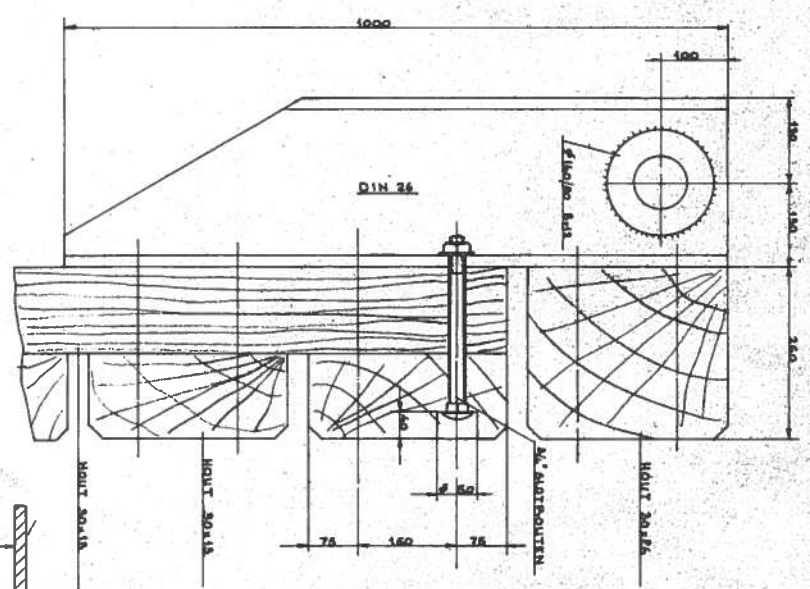


DOORSNIDE A.A.

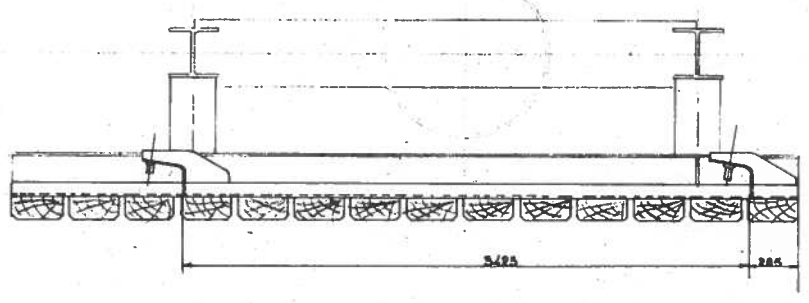



HOARSHILL, N.J.

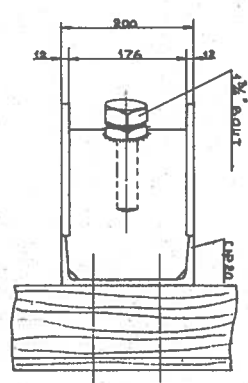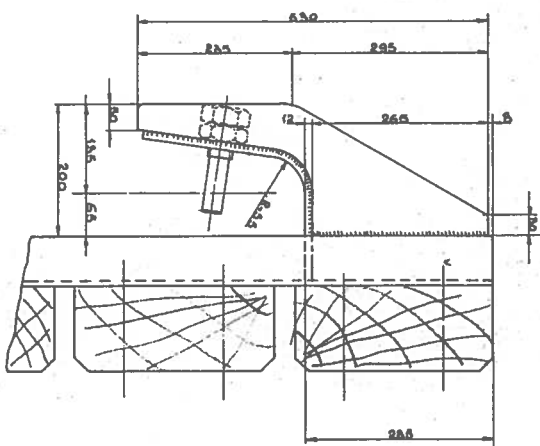


DETAIL VERHAALDOES

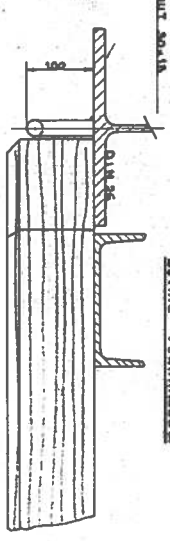

DETAIL HOUTBYSSTILING

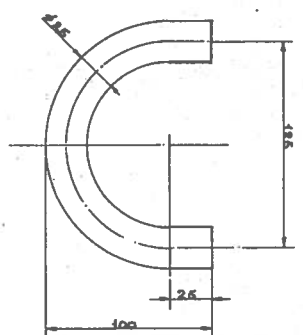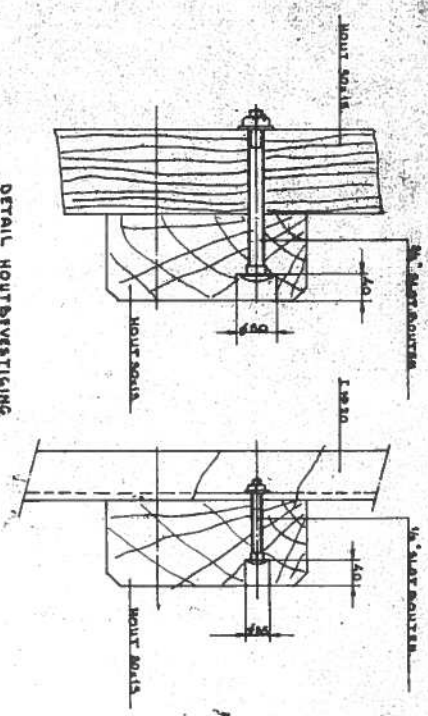

ALLEEN VOOR SCHOFTEN, A' EN D'

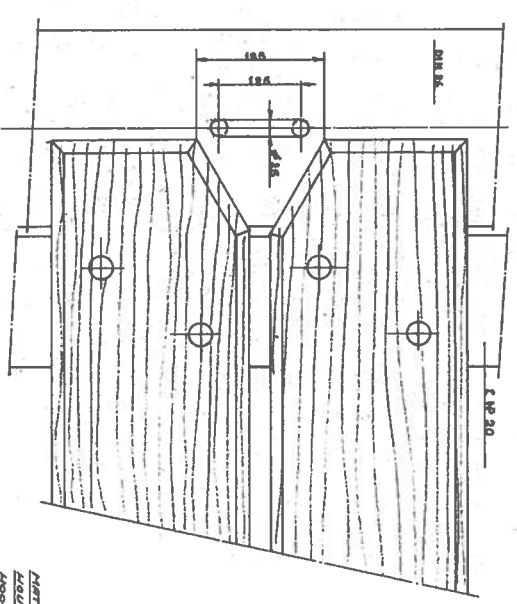

MATEEN BY MR.
HOUSTONEN IN AM.
HOOSTENATEN IN MR. T.O.V. N.A.R.

RUKSWATERSTAAT DIRECTIE SLUIZEN EN STUWEN TOELEIDINGSWERKEN VOLKERAKSLUIZEN		OPGEMAAKT TE AMSTERDAM DE HOOFDING DE ING. <i>[Handwritten Signature]</i> DE I.N.A. H. <i>[Handwritten Signature]</i>	
DET. 22 GED. 157 PL. 66	SCHORT, VASTE-EN DUBBELE REMMING HOLLANDS - DIEPZUDE		
SCHAAAL 1: 5	1: 20	GEW.	V o - 661