665

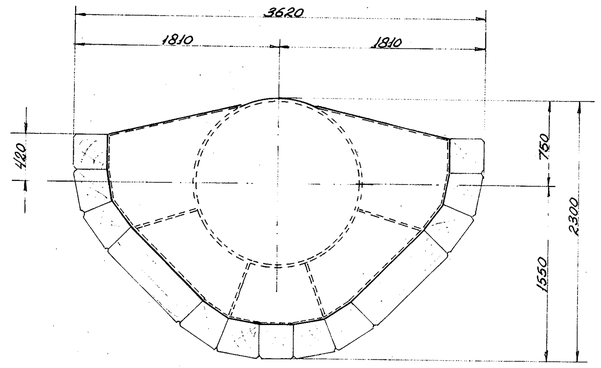

BOVENAANZICHT.

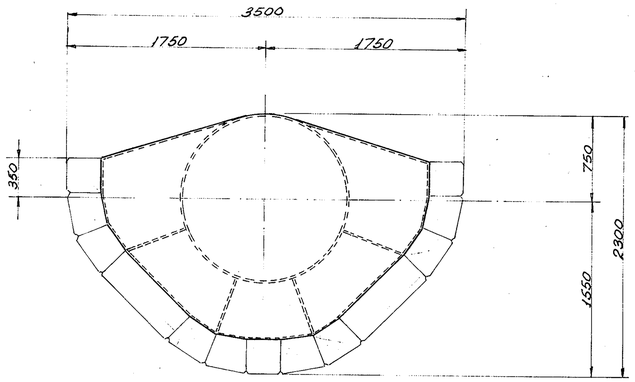

BOVENAANZICHT.

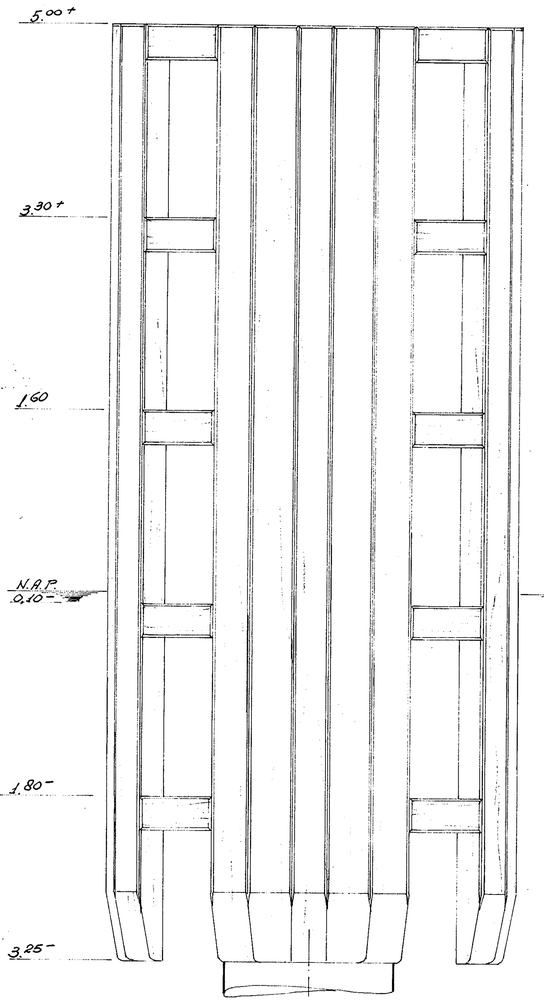

VOORAANZICHT.

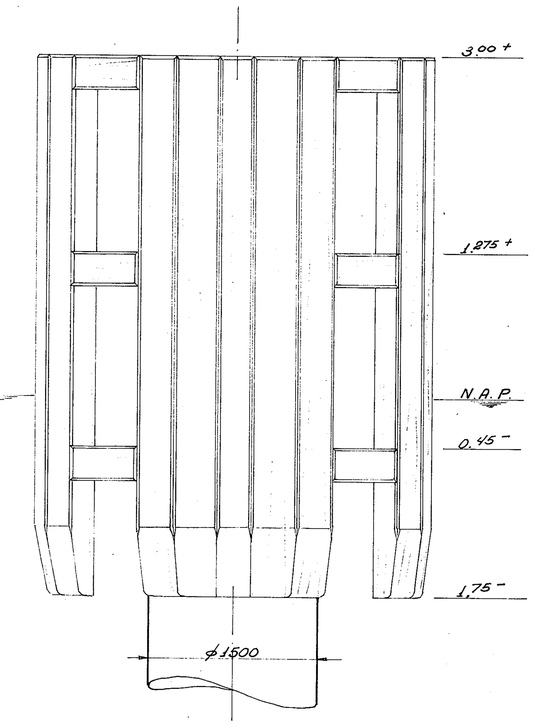

VOORAANZICHT.

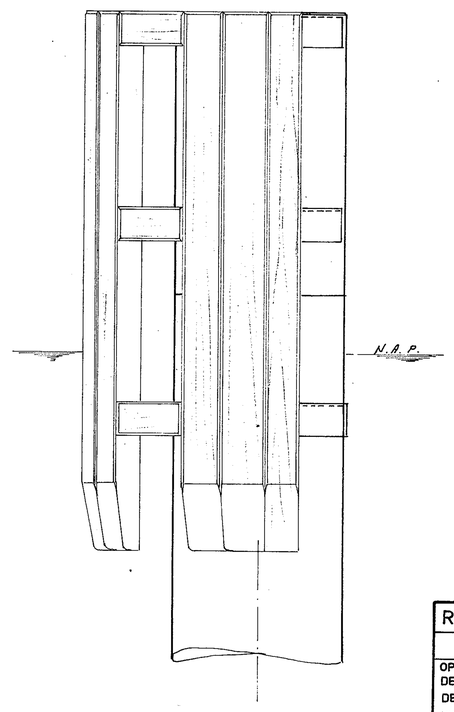

ZYAANZICHT.

VOLKERAKZYDE.

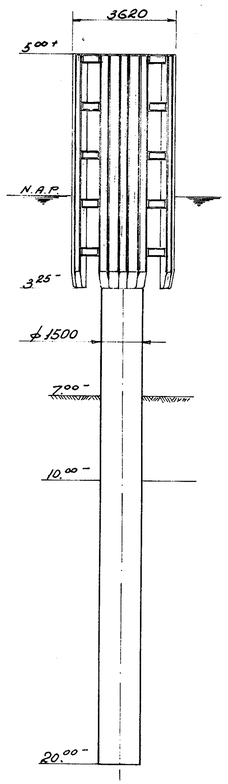

HOLLANDS - DIEPZYDE.

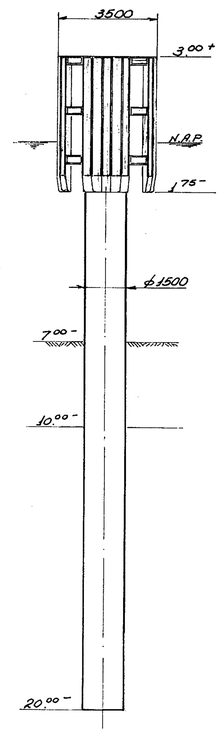

MATEN IN mm.
HOOGTEMATEN IN m. T.O.V. N.A.P.

BLAD 15

RUKSWATERSTAAT DIRECTIE SLUIZEN EN STUWEN	
TOELEIDINGSWERKEN VOLKERAKSLUIZEN	
OPGEMAAKT TE UTRECHT DE HOOFDING.A DE ING: DE T.H.A.I'KL GET: R. GEC: Febr.'65	KOPDUCDALVEN VOLKERAKZUDE en HOLLANDS-DIEPZUDE
SCHAAL 1:100 1:25	GEW V° - 665

B4