Vo 693.

Z-35 4 STUKS

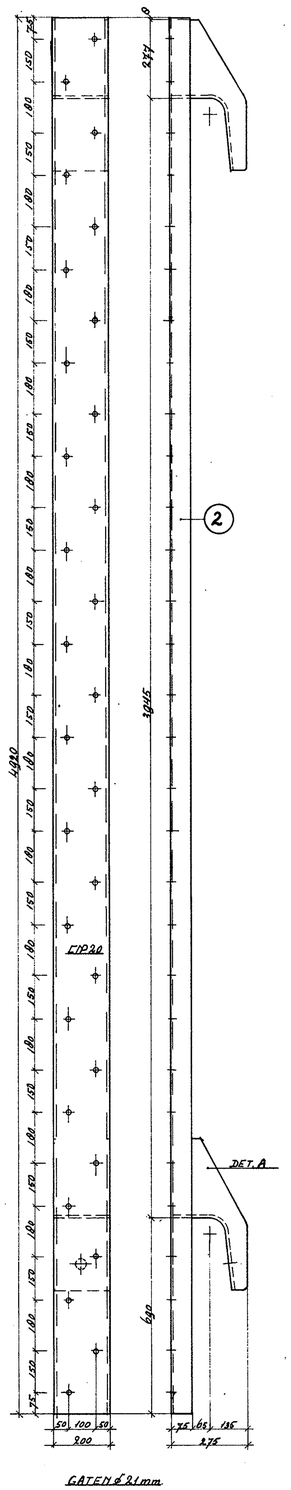

Z-34 280 STUKS

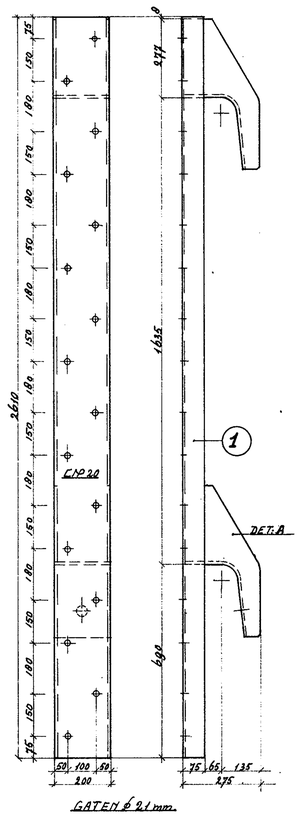

Z-36 142 STUKS

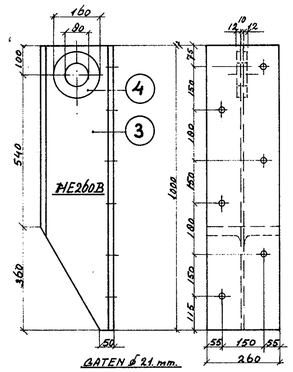

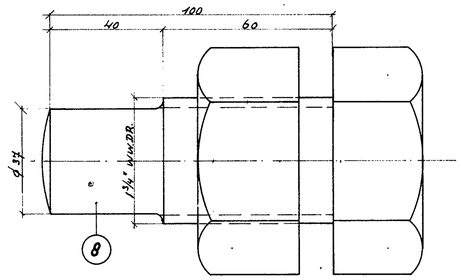

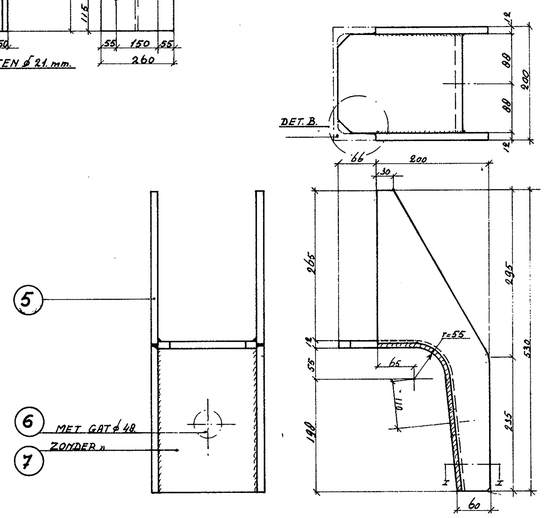

DETAIL A.

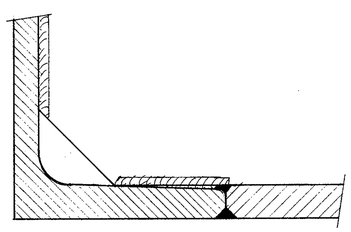

DETAIL B

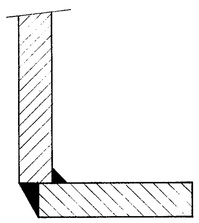

DOORSNEDE I-I

RIJKSWATERSTAAT DIRECTIE SLUIZEN EN STUWEN.

Vo 693

	Dat.	Par.	MANNESMANN (Nederland) N.V. Rotterdam
Get.	6/5/65		
Gez.			
Schalen	DRUVEND REMMING. BESLAG HOUTSCHORTEN. Z-34 Z-35 Z-36.		T. V.012. T.A./Tek.: 2133-H9

DEZE TEKENING IS ONS EIGENDOM EN MAG ZONDER ONZE UITDRUKKELIJKE TOESTEMMING NIET GECOPIEERD, AAN DERDEN GETOONDOF IN GEBRUIK GEGEVEN WORDEN.

B4