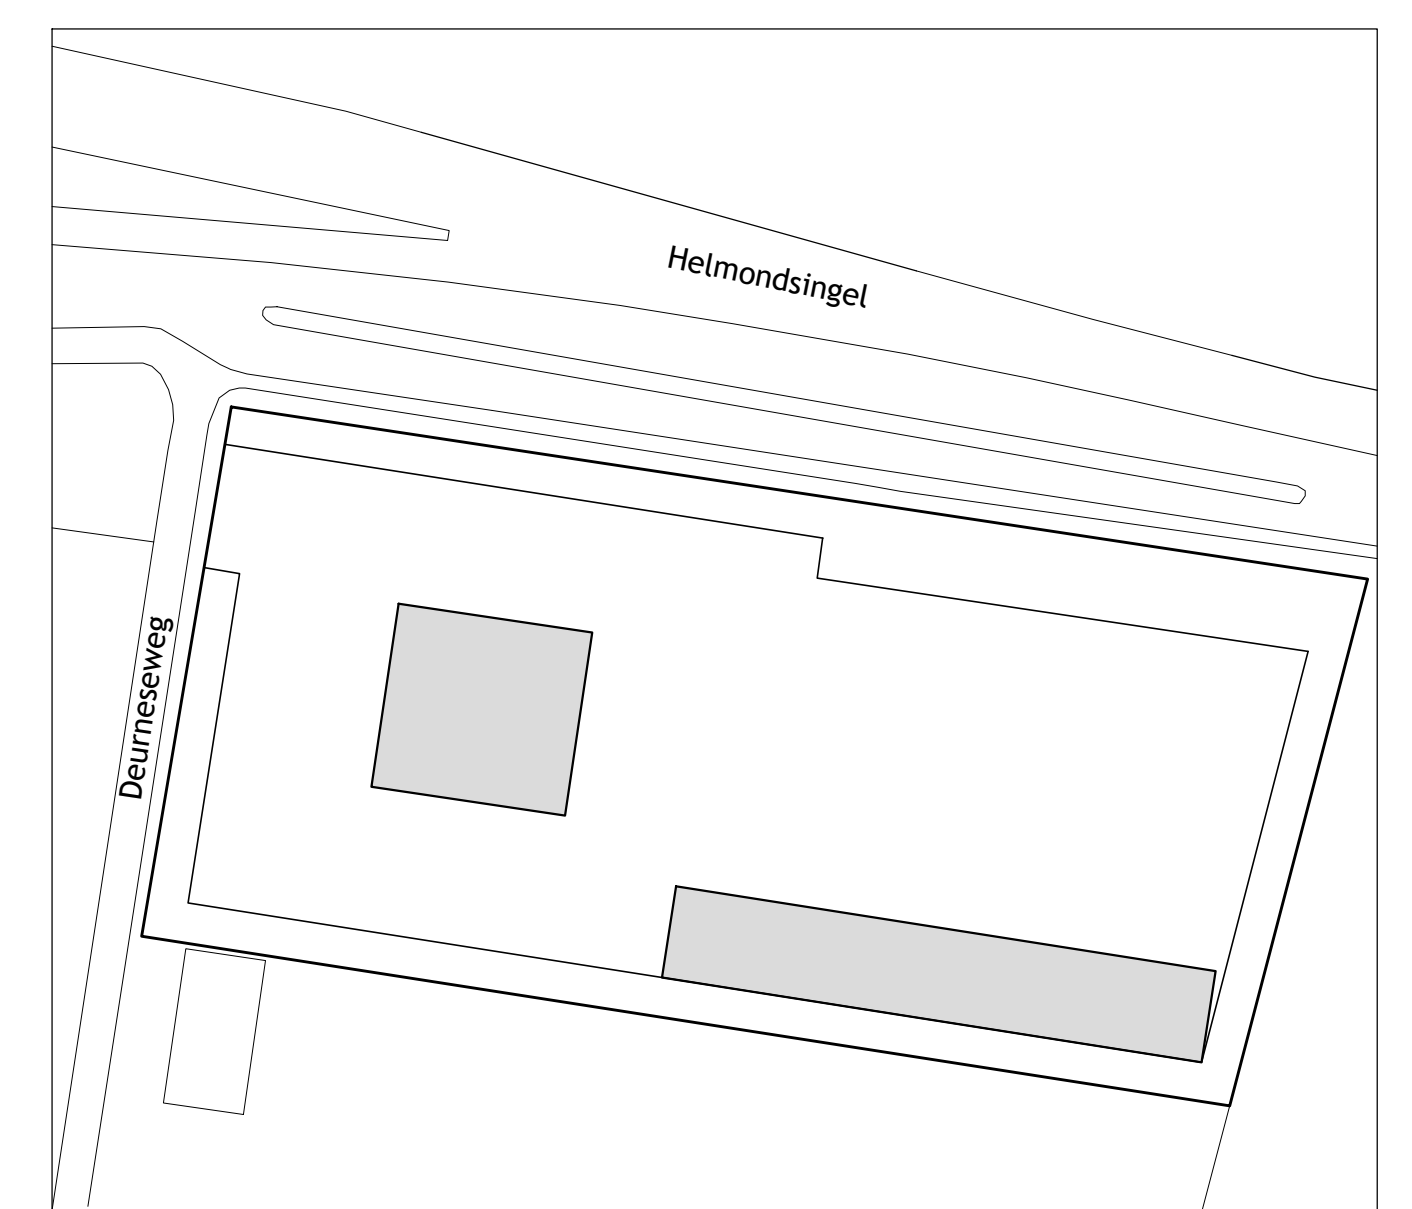
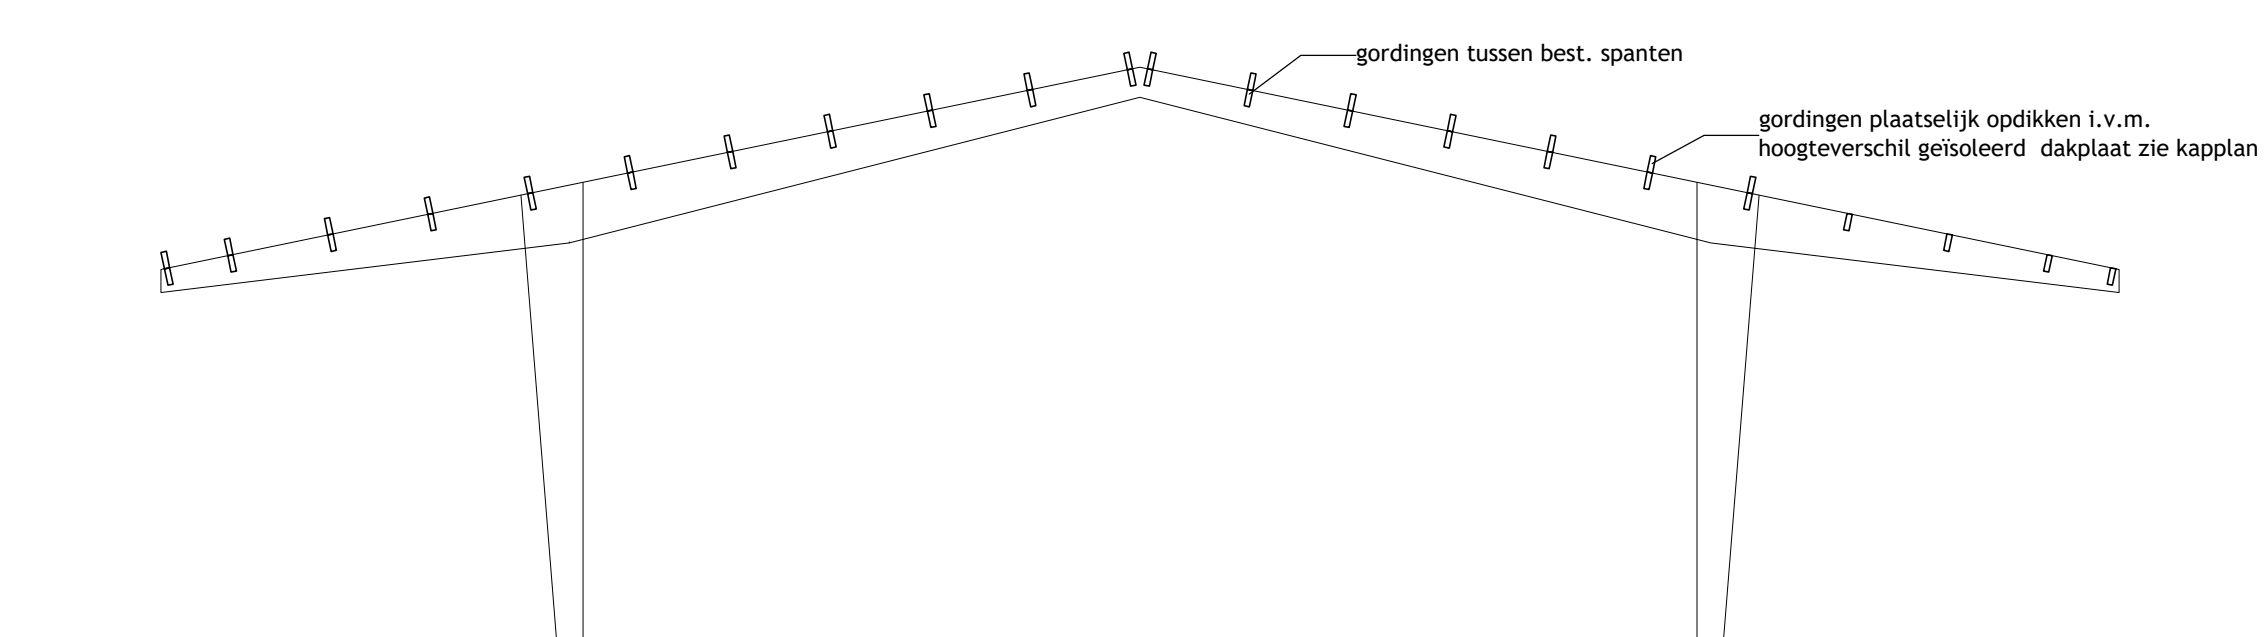
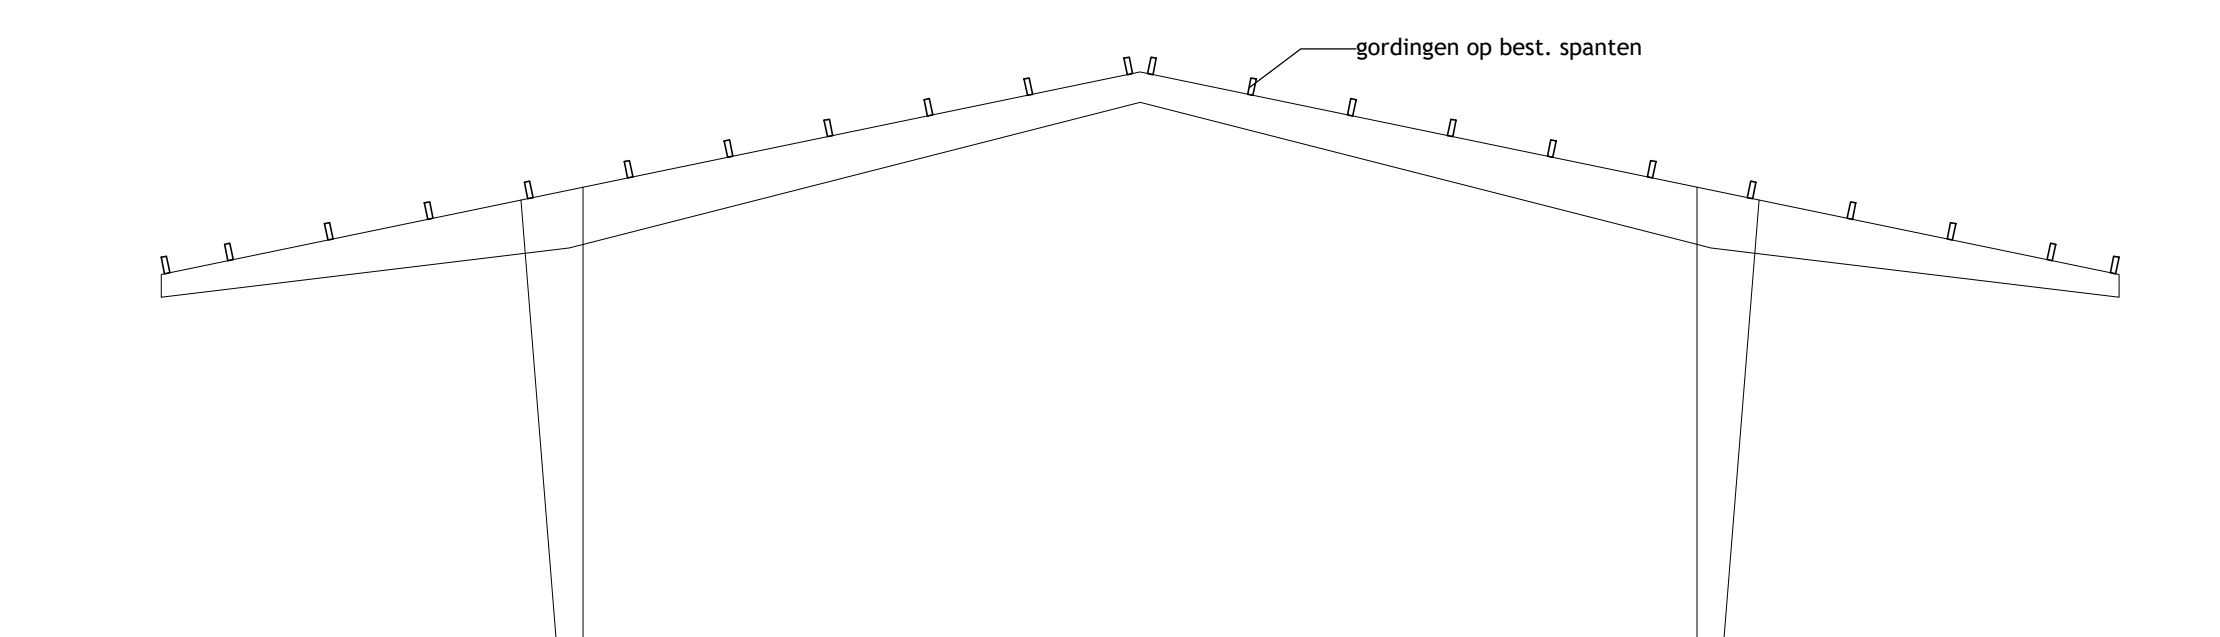
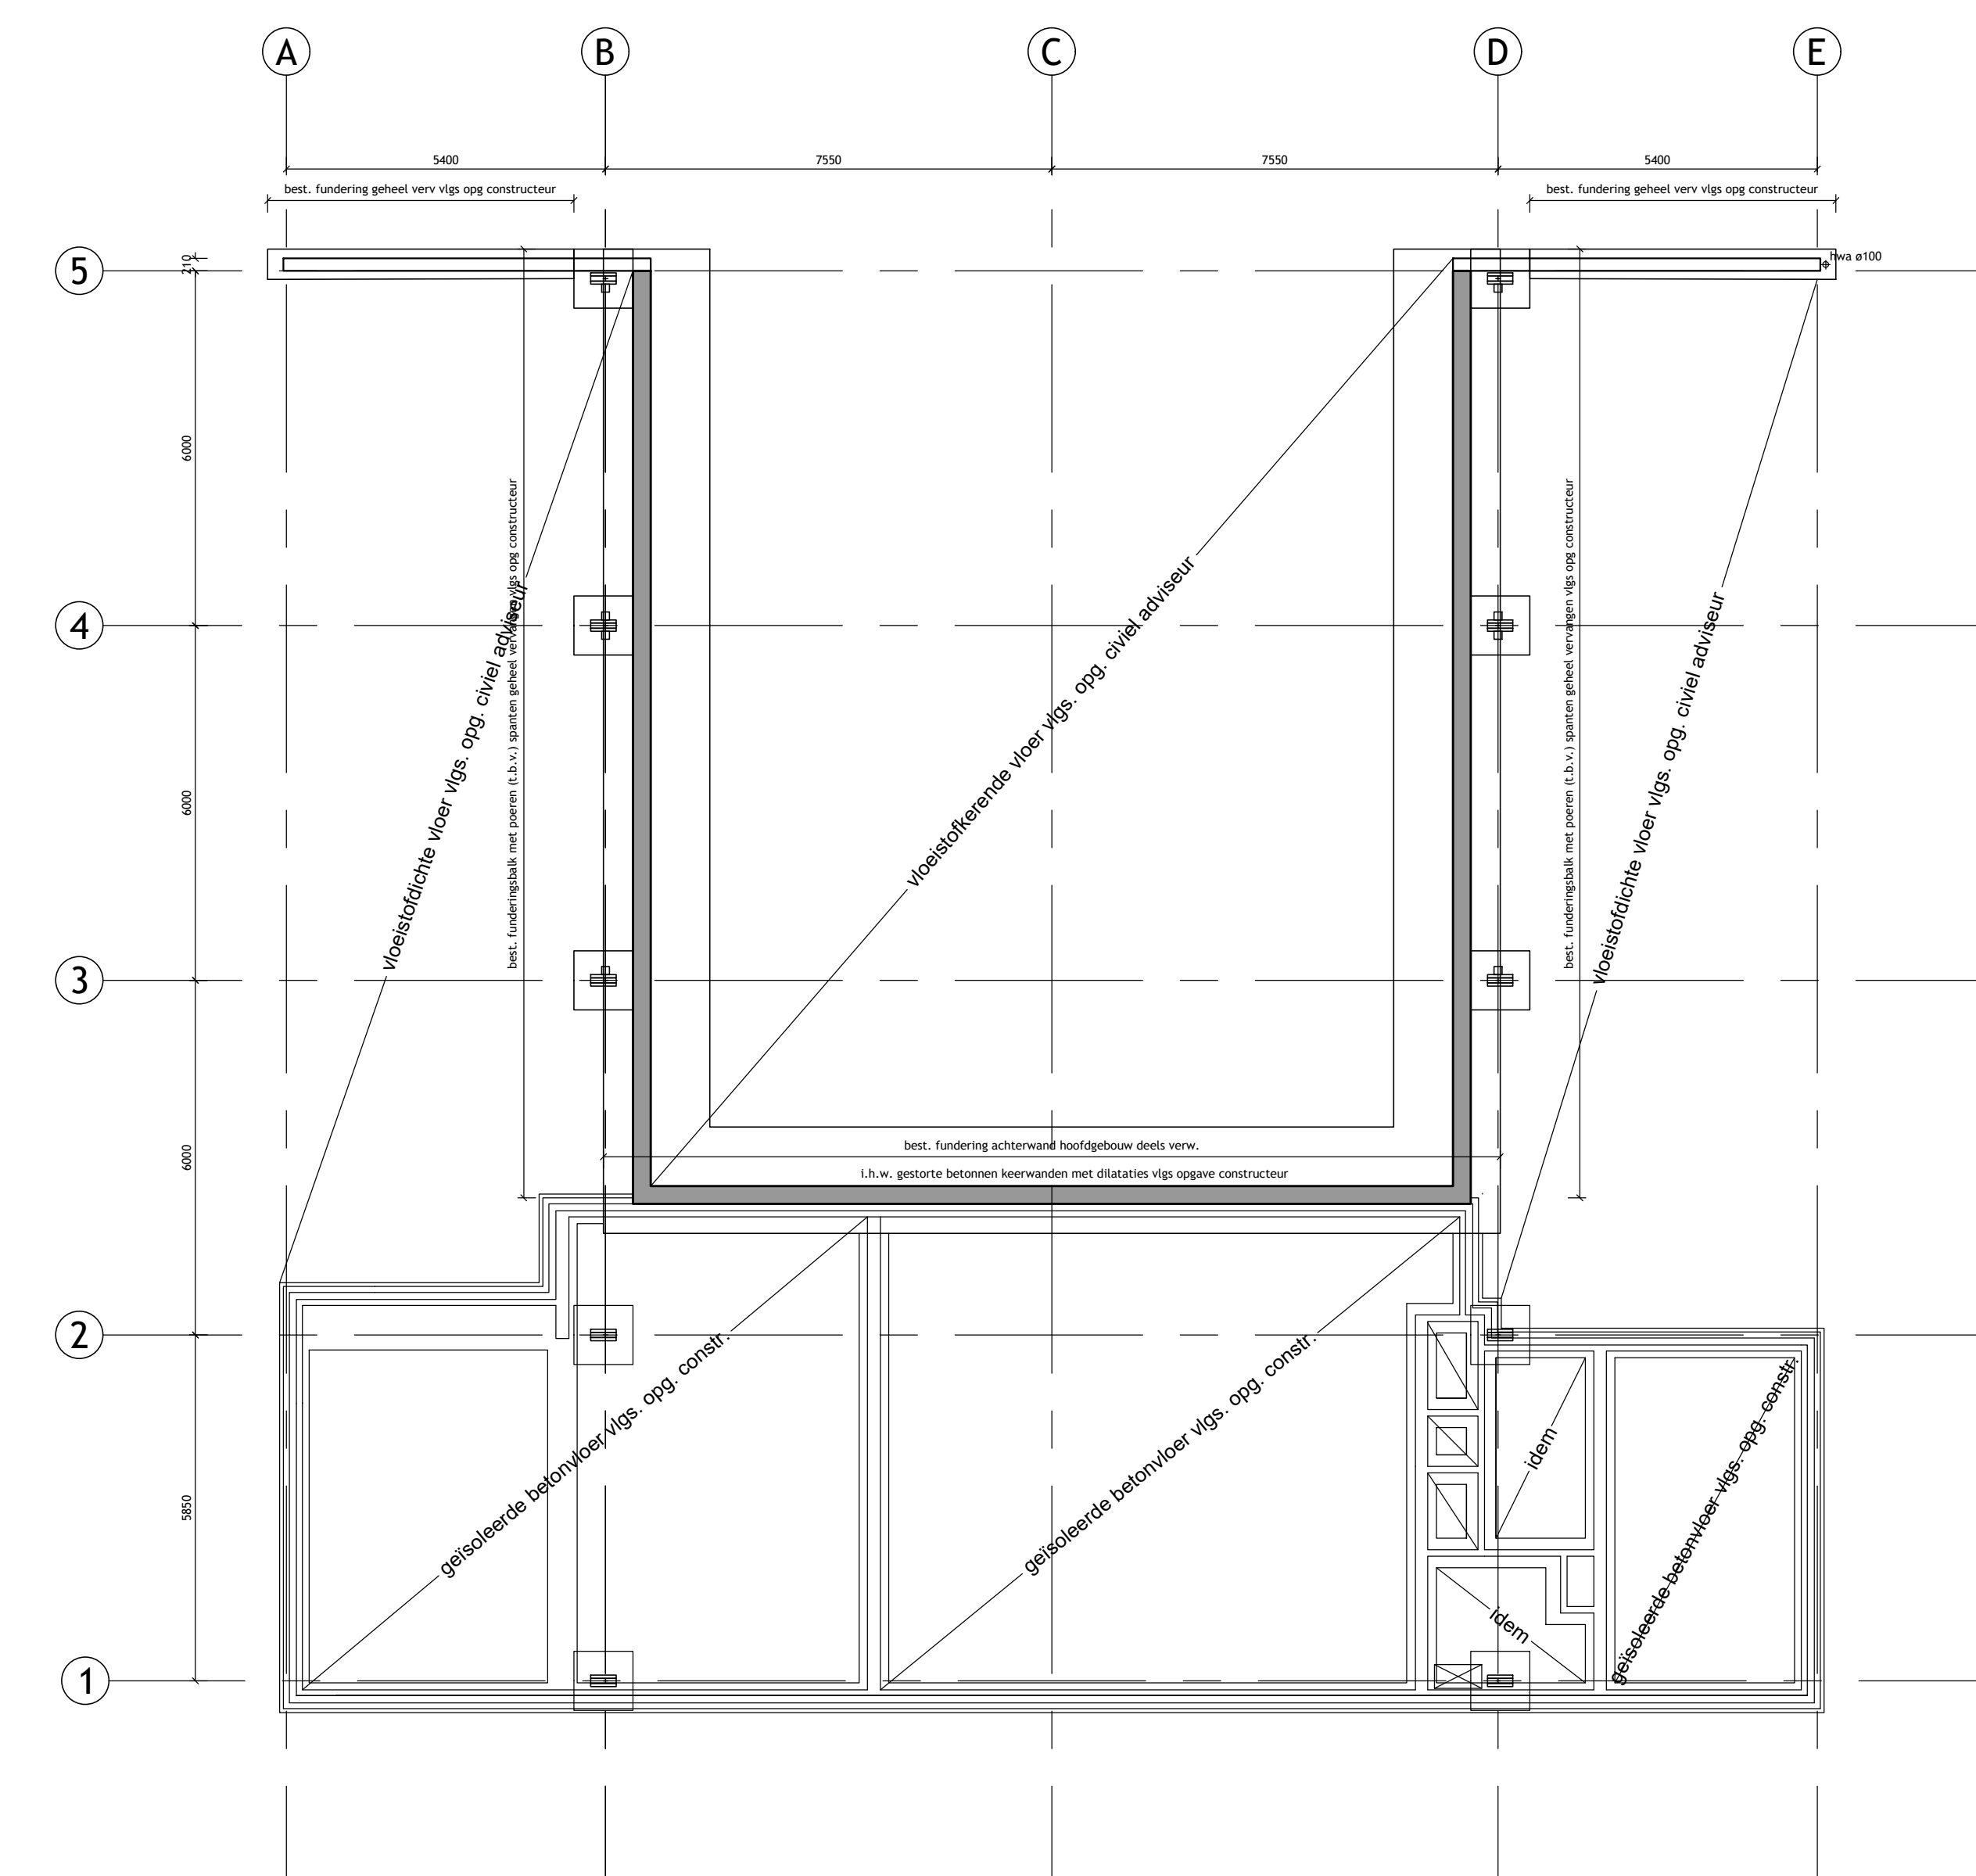
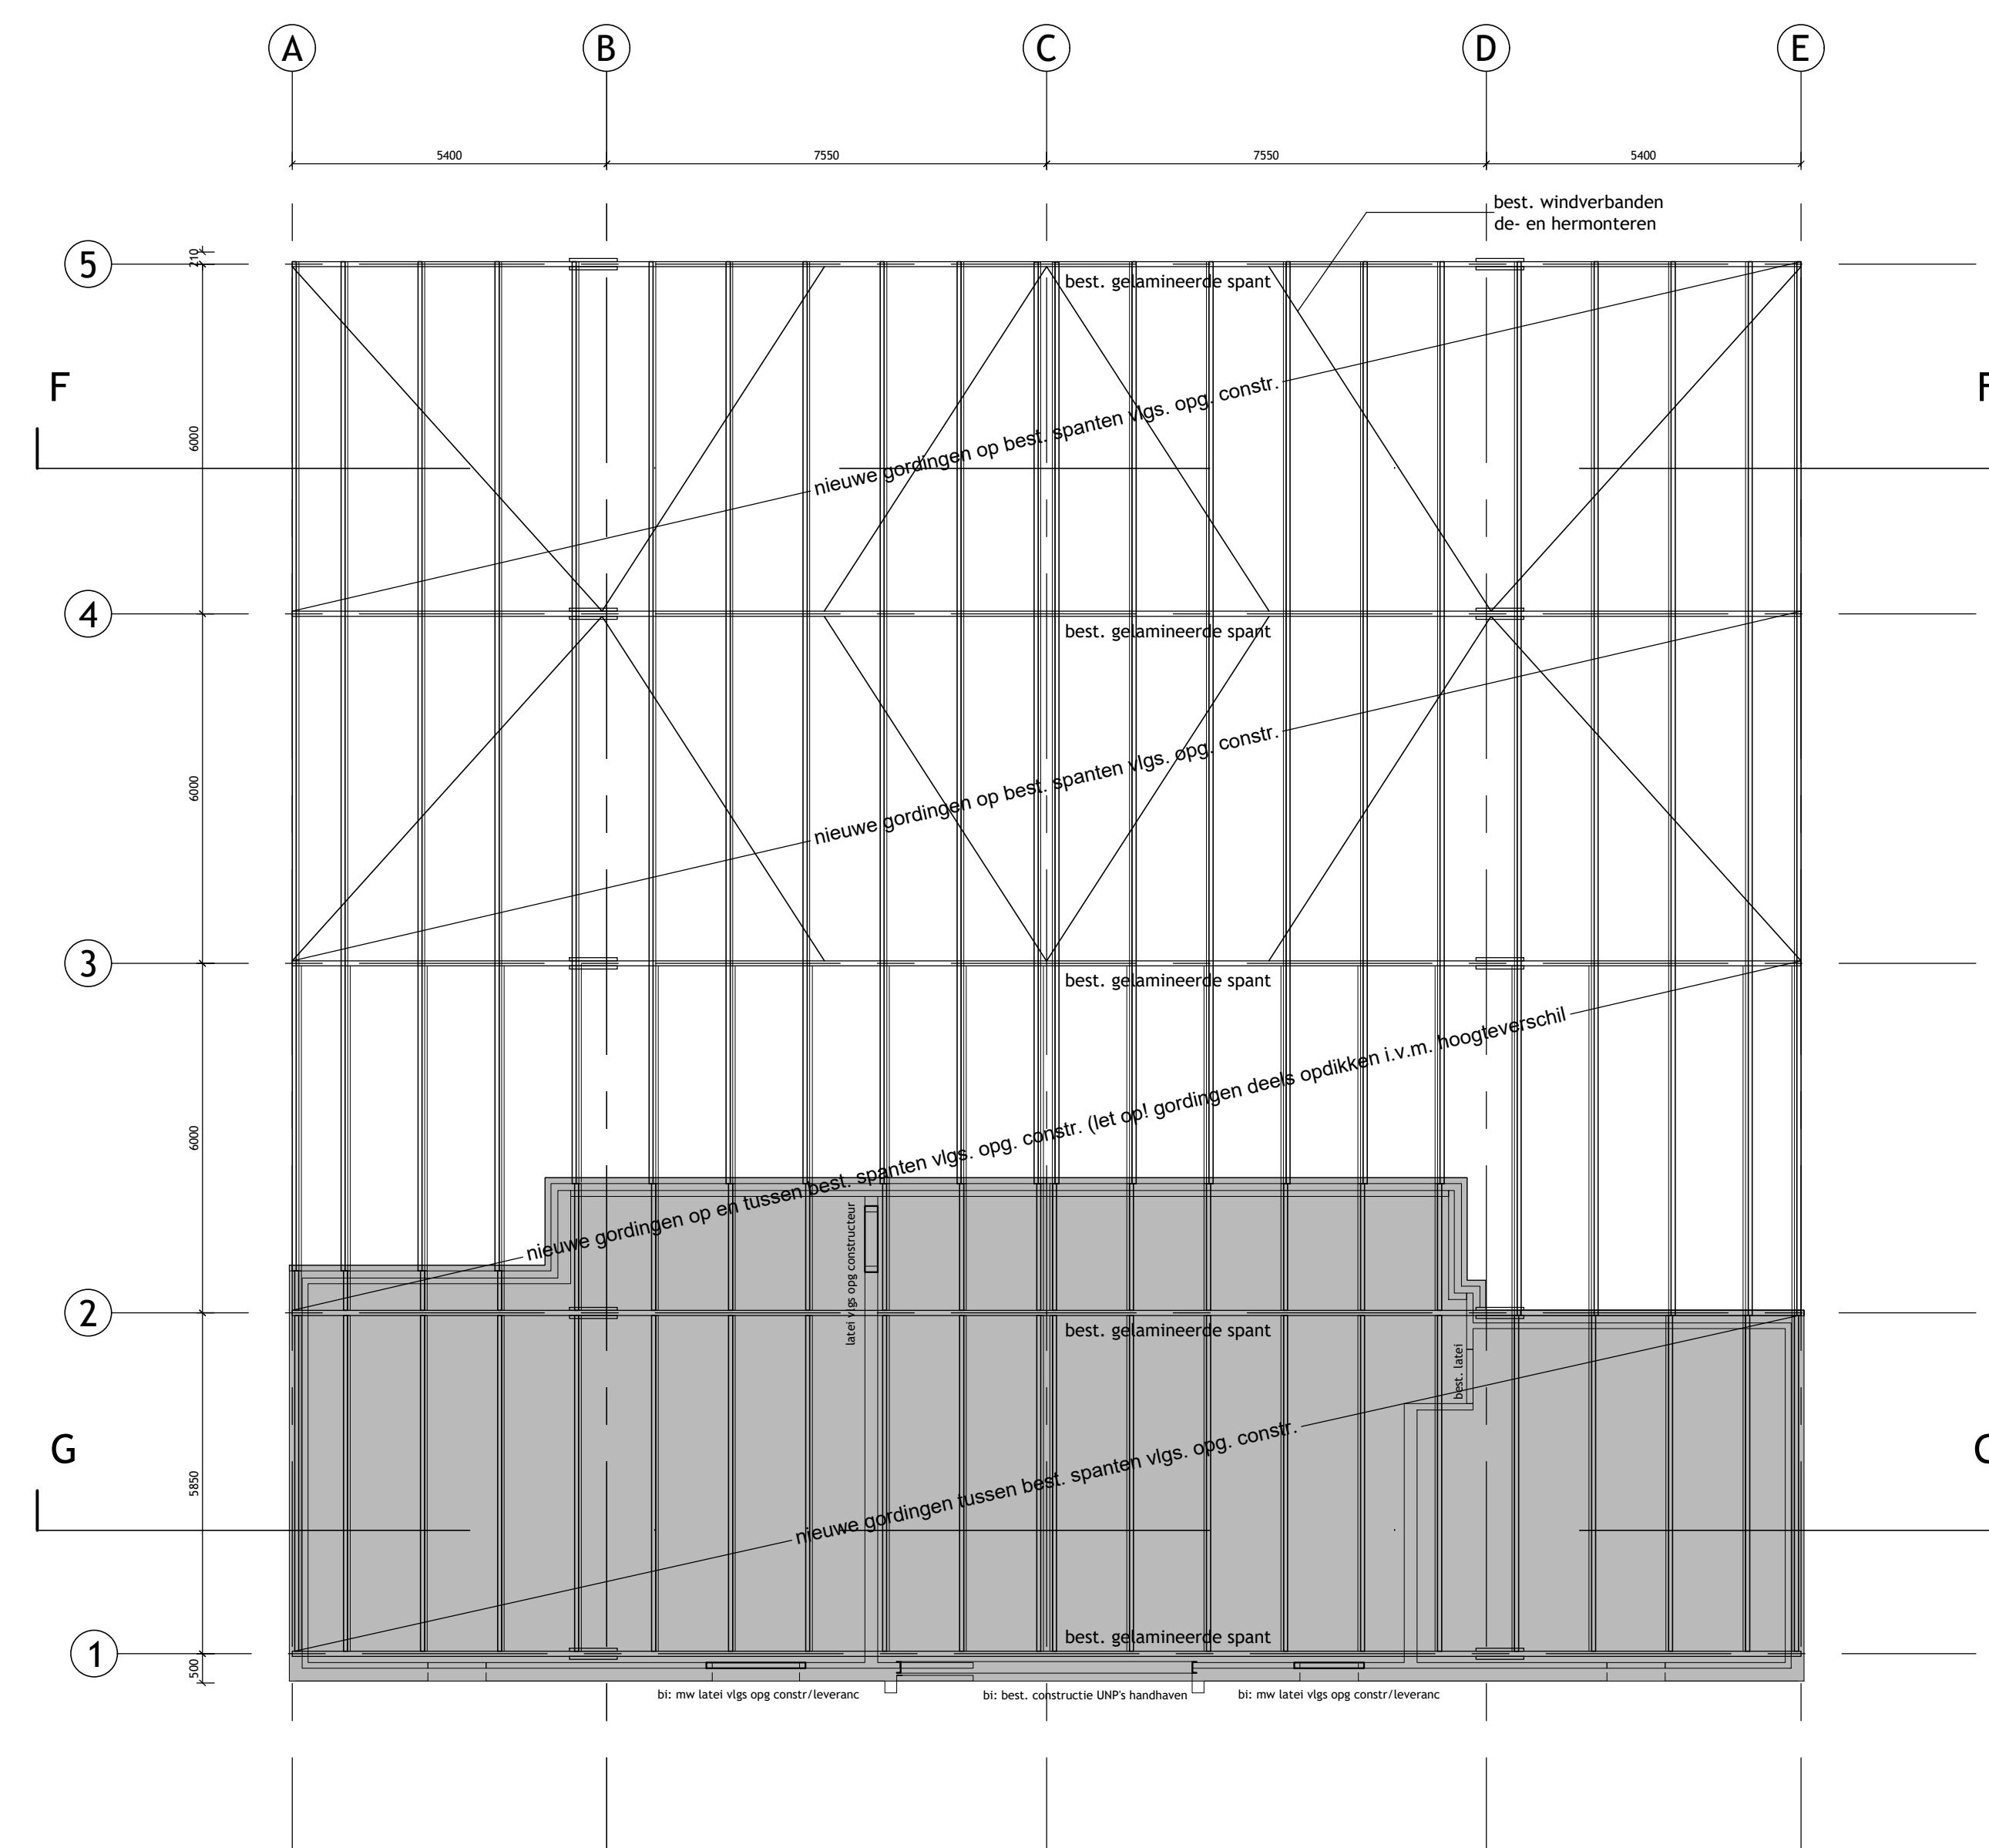
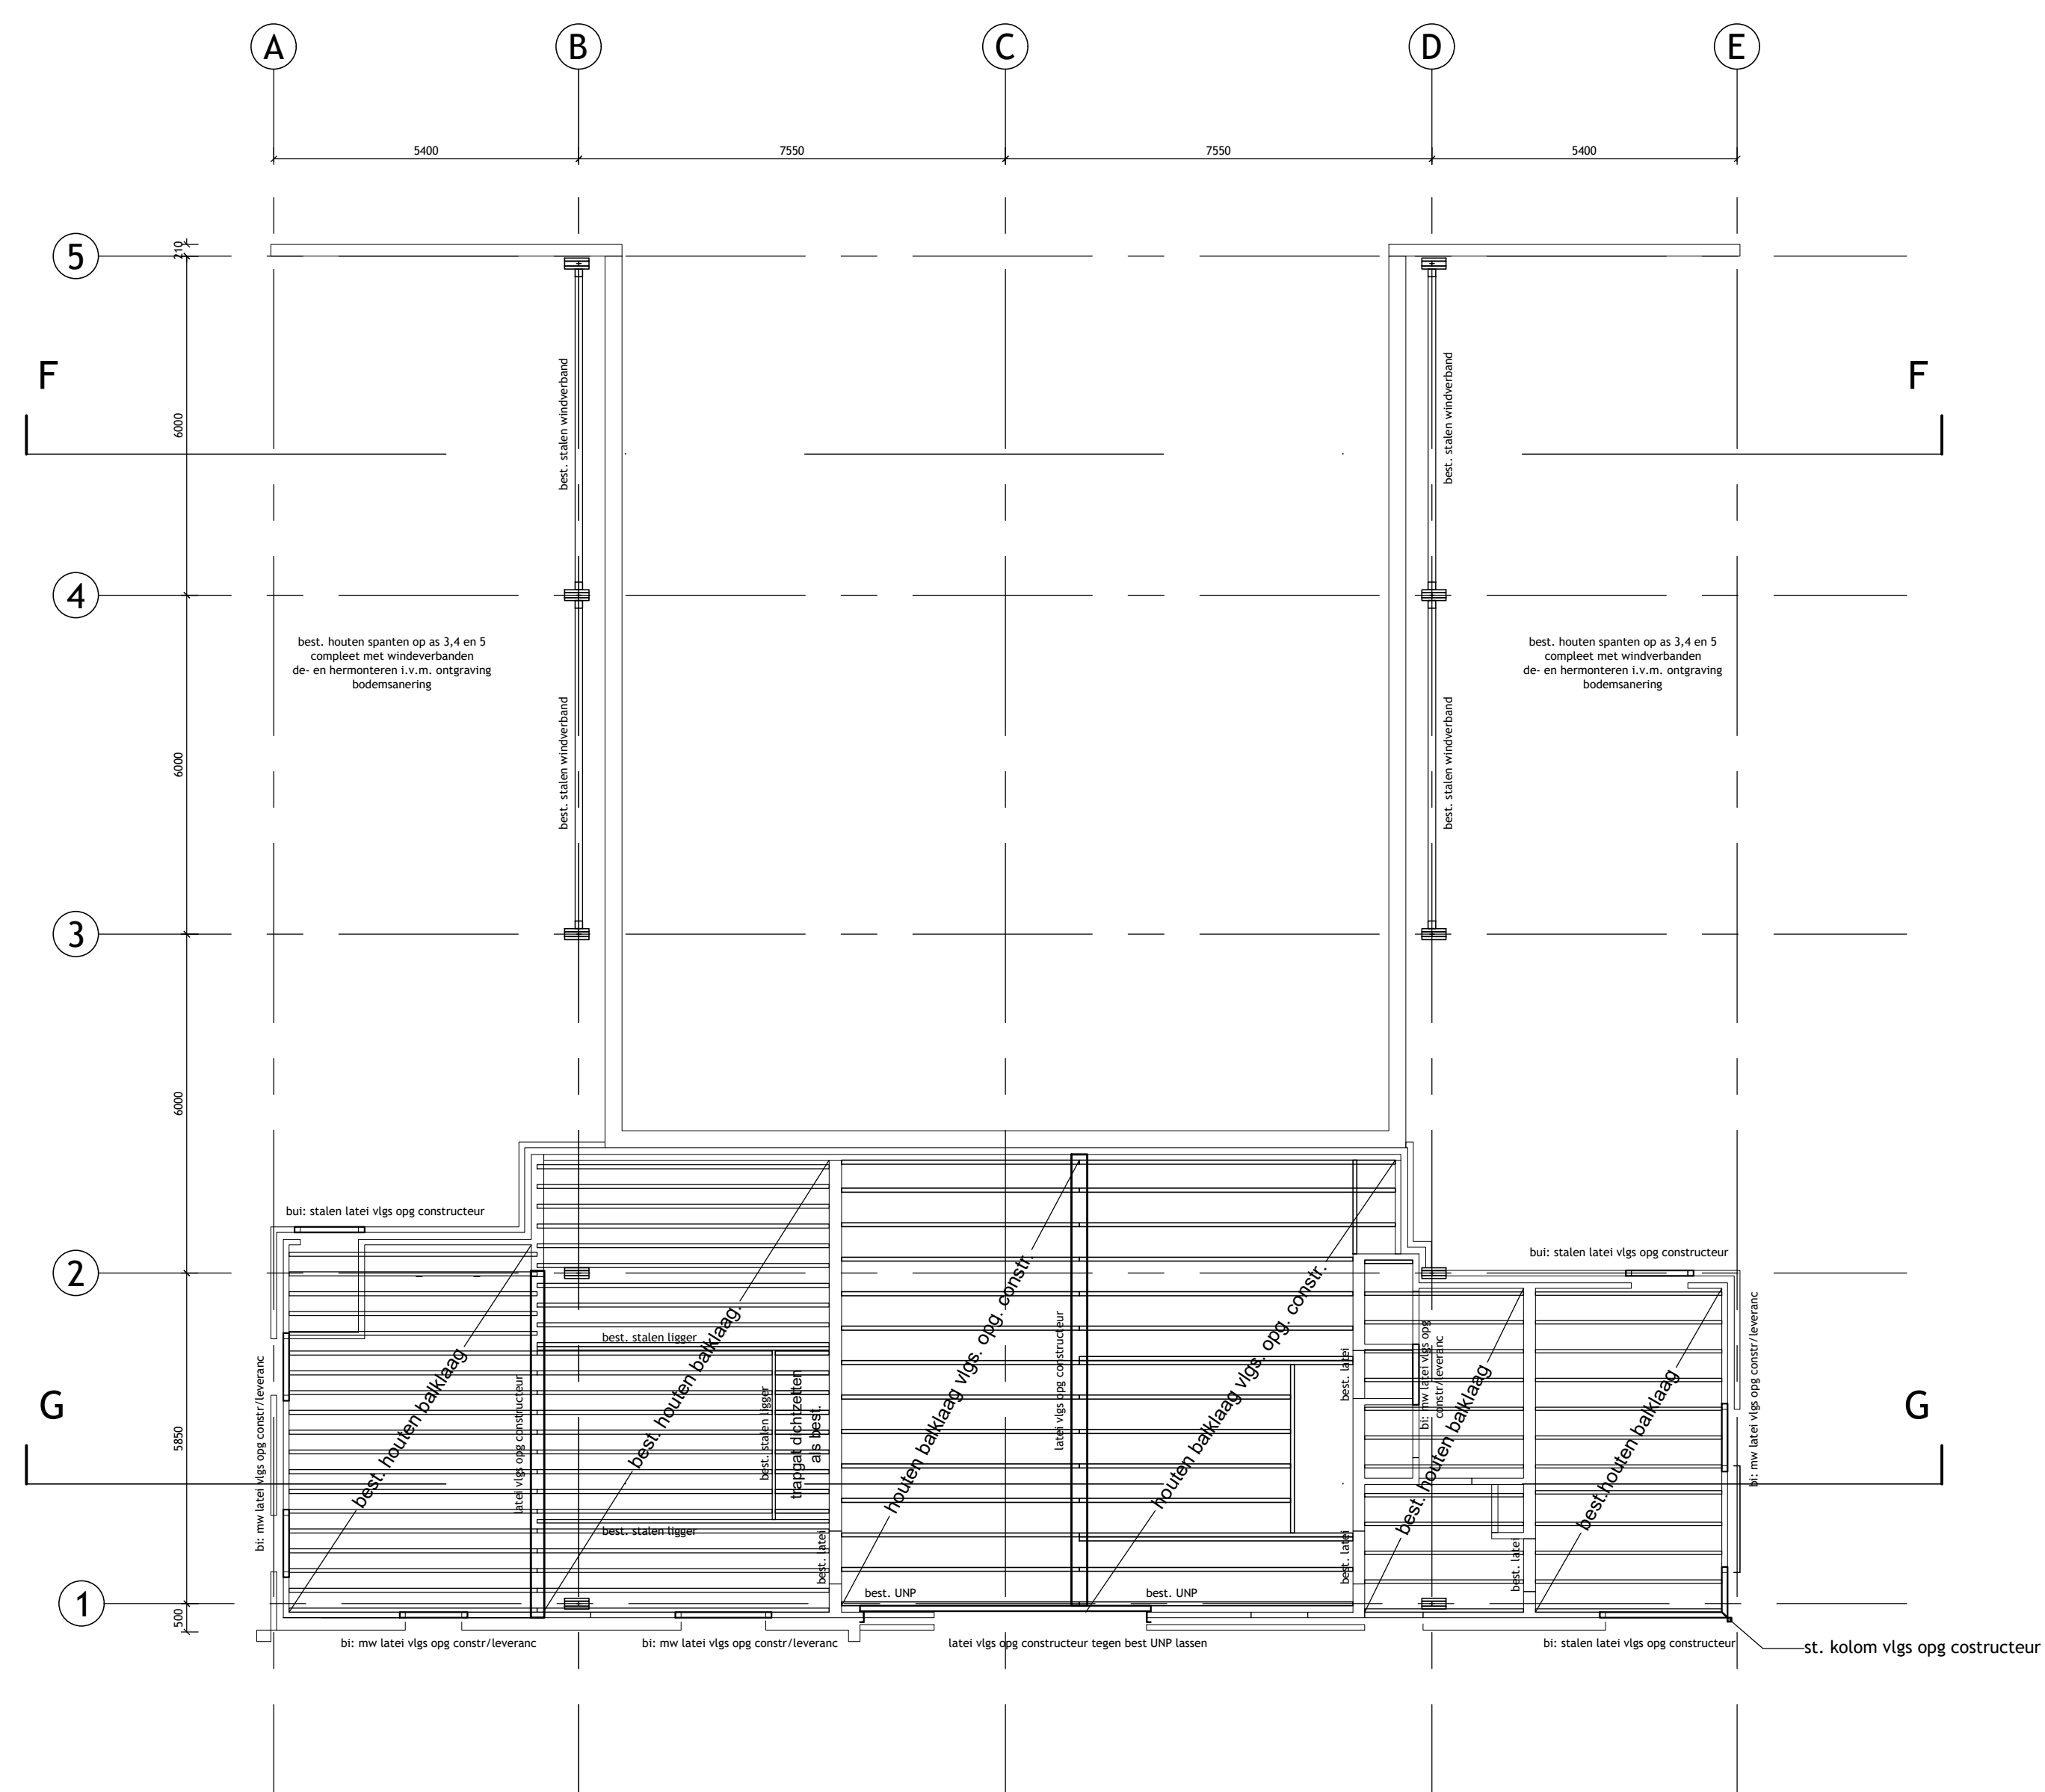


| project: Modernisering steunpunt Helmond
| opdrachtgever: Provincie Noord-Brabant
| onderdeel: Hoofdgebouw: gewijzigde principe constructie

fase:		Bestek	

Format: A0 | Schaal: 1:100 | Datum: 17/2/2021 | getekend:
 | gewijzigd:


 a: 19-1-2021 b:

 d: _____ e: _____
 | projectnummer: _____

20119.PNBasbo bv | De Grote Elst 58 | Postbus 316 | 5240 AH Rosmalen | T (073) 643 04 34 | www.asboard.nl