
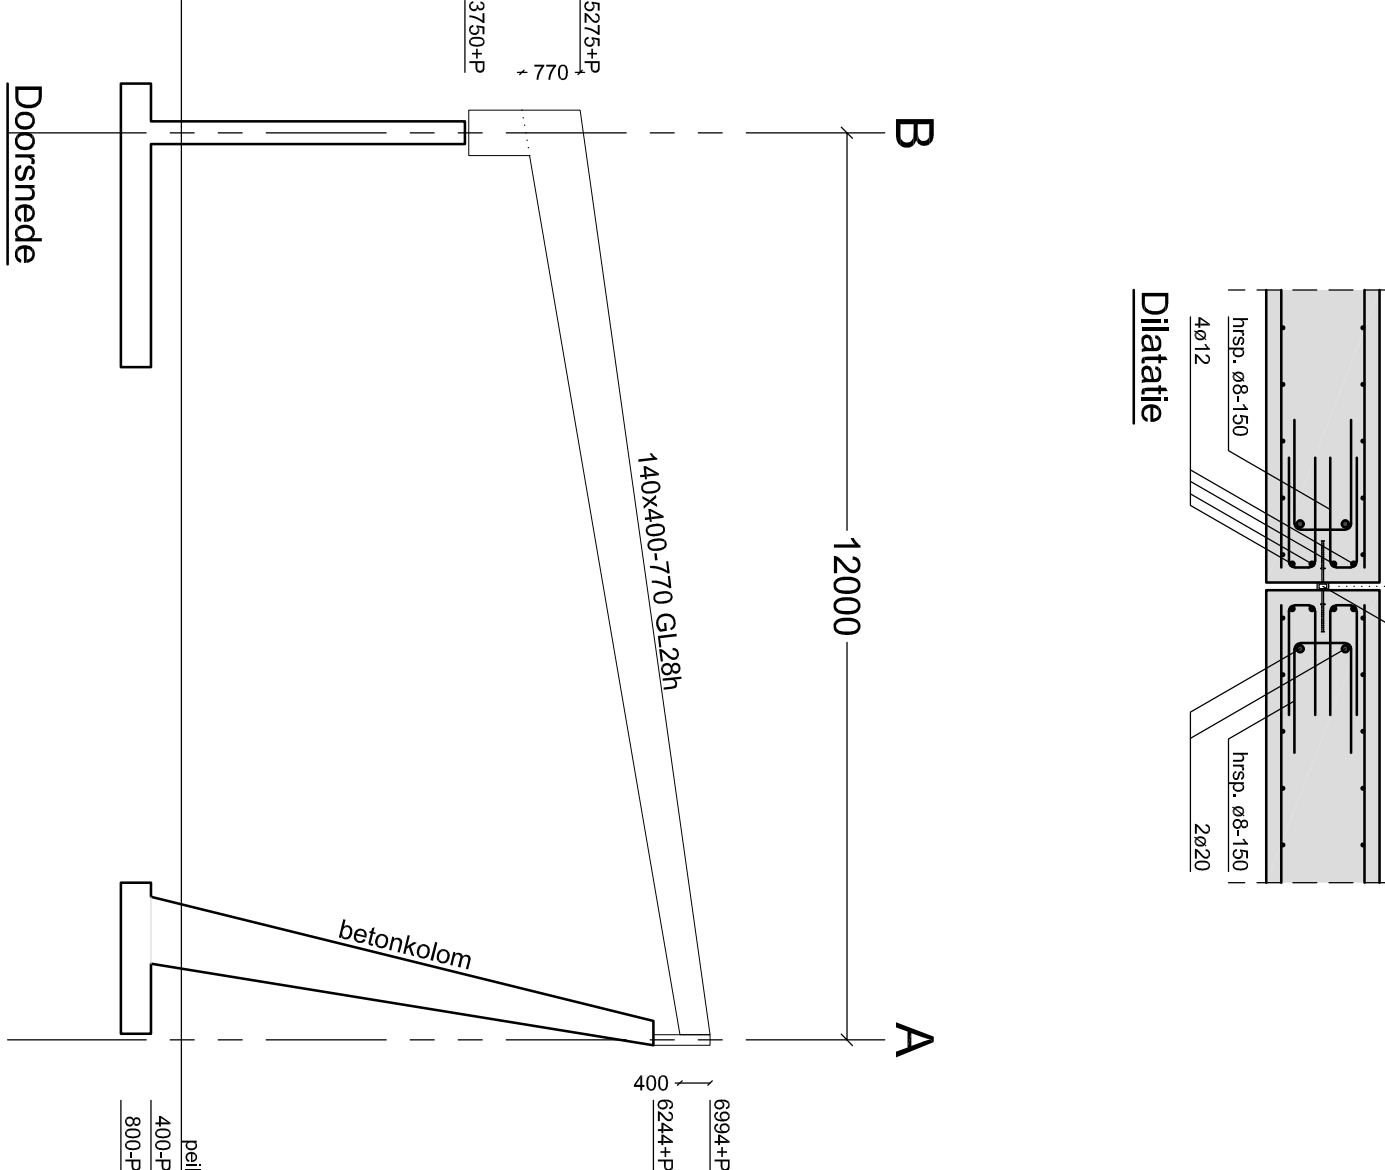
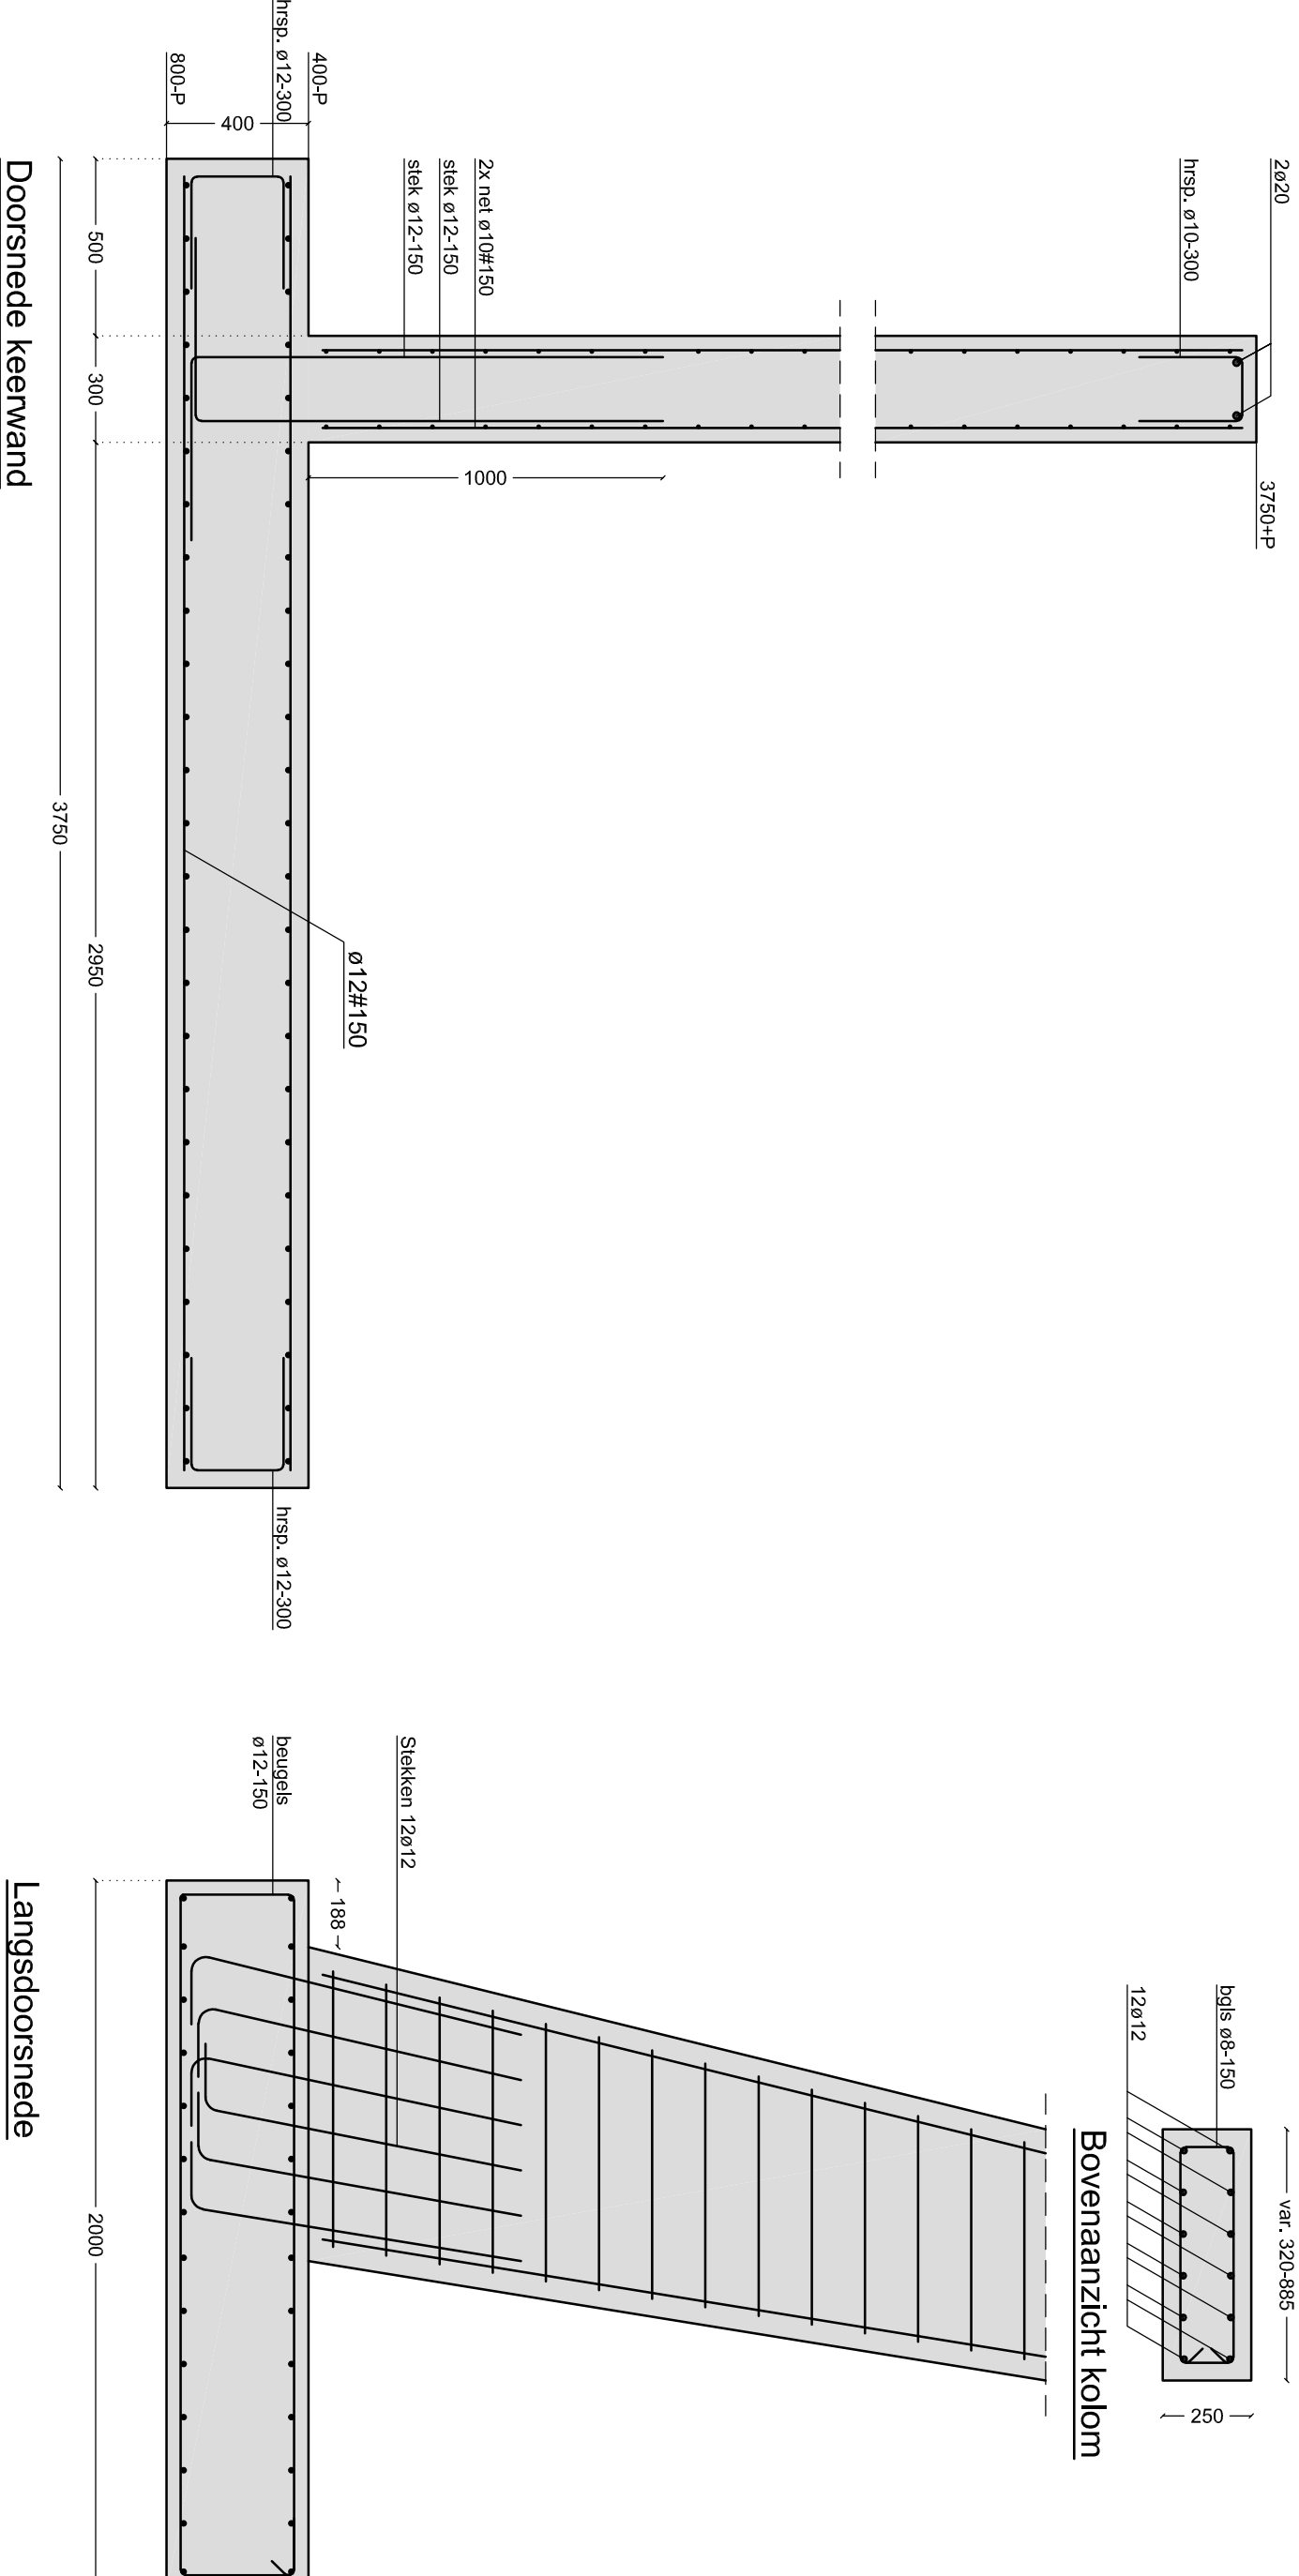
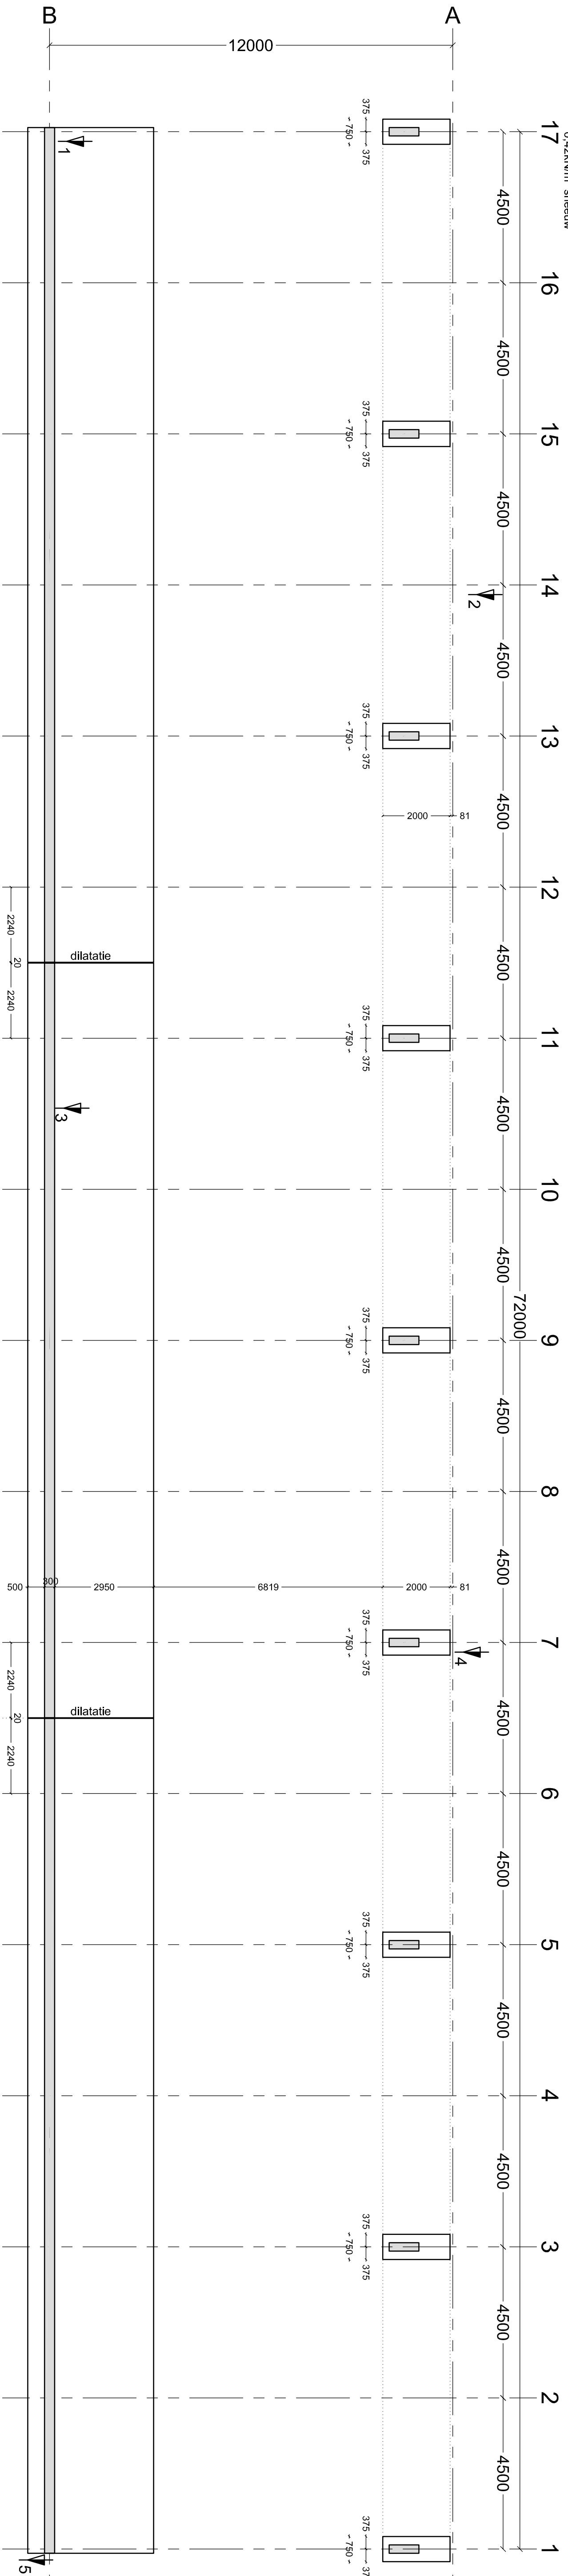


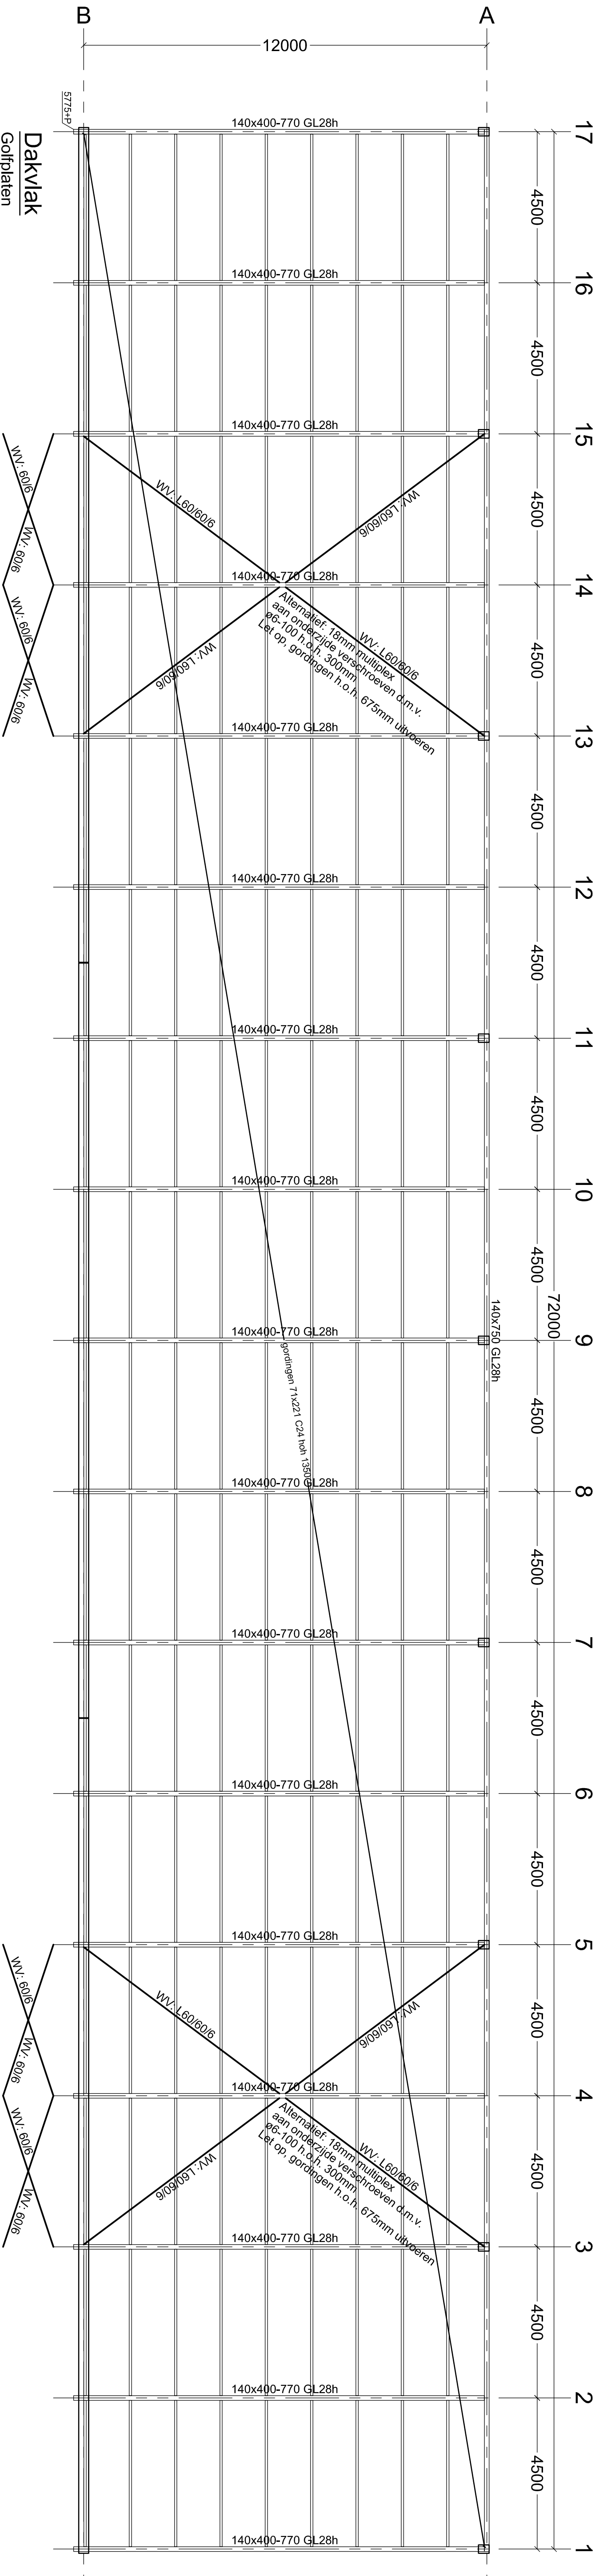

Algemene uitgangspunten		conform NEN-EN 1990	
Peil gebouw: 2 m + N.A.P. (volgens opgave gemeente of opdrachtgever)			
Gevelklasse CC: 1		Omweltevandstuur: 15 jaar	
Houtconstructies		conform NEN-EN 1995-1-1	
Constructiehout minimaal kwaliteit: C18		Geleamteerdeliggers minimaal kwaliteit: GL28h	
Gordingen minimaal kwaliteit: C24			
Koppeling hout met metselwerk middels haakankers + opwaalankers			
Wand- en dakbeplatingen minimaal OSB plaat 12mm dik of multiplex 9mm dik, versprongen aangebracht.			
Bewegingsmiddelen beplating niet meer dan 150mm h.o.h. afstand			
Betonconstructies		conform NEN-EN 1992-1-1, NEN-EN 206-1 en NEN 5005	
Funderingen	betonkwaliteit: C34/45	milieuklassen(1): XC4	dekking: 50mm
Keerwanden	betonkwaliteit: C34/45	milieuklassen(1): XC4, XC3, XF-4, XD3	laagsanddijding
Kolommen	betonkwaliteit: C34/45	milieuklassen(1): XC4, XC3, XF-4, XD3	dekking: 50mm
Wapeningsstaal	staalkwaliteit: B500B	lastgeving: 40 x Ø	16 laag 25 laag
Bovenstaande waarden gelden, tenzij anders vermeld of door leverancier opgegeven			16 laag 25 laag
Fundering op staal		conform NEN 9997-1	
De ondergrond dient geconstrueerd te worden op versterkingen tot minimaal 1m onder aanlegniveau fundering.			
Minimale gronddruk van 4kPa (40kg/cm²) op 20cm diepte.			
Indien nodig grondversterking toepassen van zuiver zand. Goed verdichten in lagen van maximaal 25cm en in den droge.			
Onder funderingsbelemmeren een deugdelijke werkvoet aanbieden van 2 lagen PE folie of 50mm schone beton (C12/15).			
w/z: D ...	...	...	
w/z: C ...	...	...	
w/z: A 19-01-21 architect	geen PE folie als werkvoet		
w/z: A 19-01-21 architect	diverse opmerkingen		
datum 11-12-20 verspreiding	omschrijving		
Opdrachtgever	Architect		
Noord Brabant i.a.v. P. Sammen	ASBO BV		
Branche 1	De Grote B5 58		
5216 TV Den Bosch	5245 AP Rosmalen		
T 0734812812 (06-48302265)	T 0734434343 E info@asboadv.nl		
Project	Staupunt Helmondsingel 143 te Helmond		
Onderdeel	Stalling		
Contracteur	V. Boer T 013-483804 E vboer@boogheva.nl		
Tekenaar	V. Boer T 013-483804 E vboer@boogheva.nl		
Schaal	1:1,100		
Mooiesleeweg 30C	50821W Oisterwijk		
Formaat	A1		
18-214-01			