



Provinciehuis – Eerste Etage
Overzicht locaties en gebruikte technische ruimtes

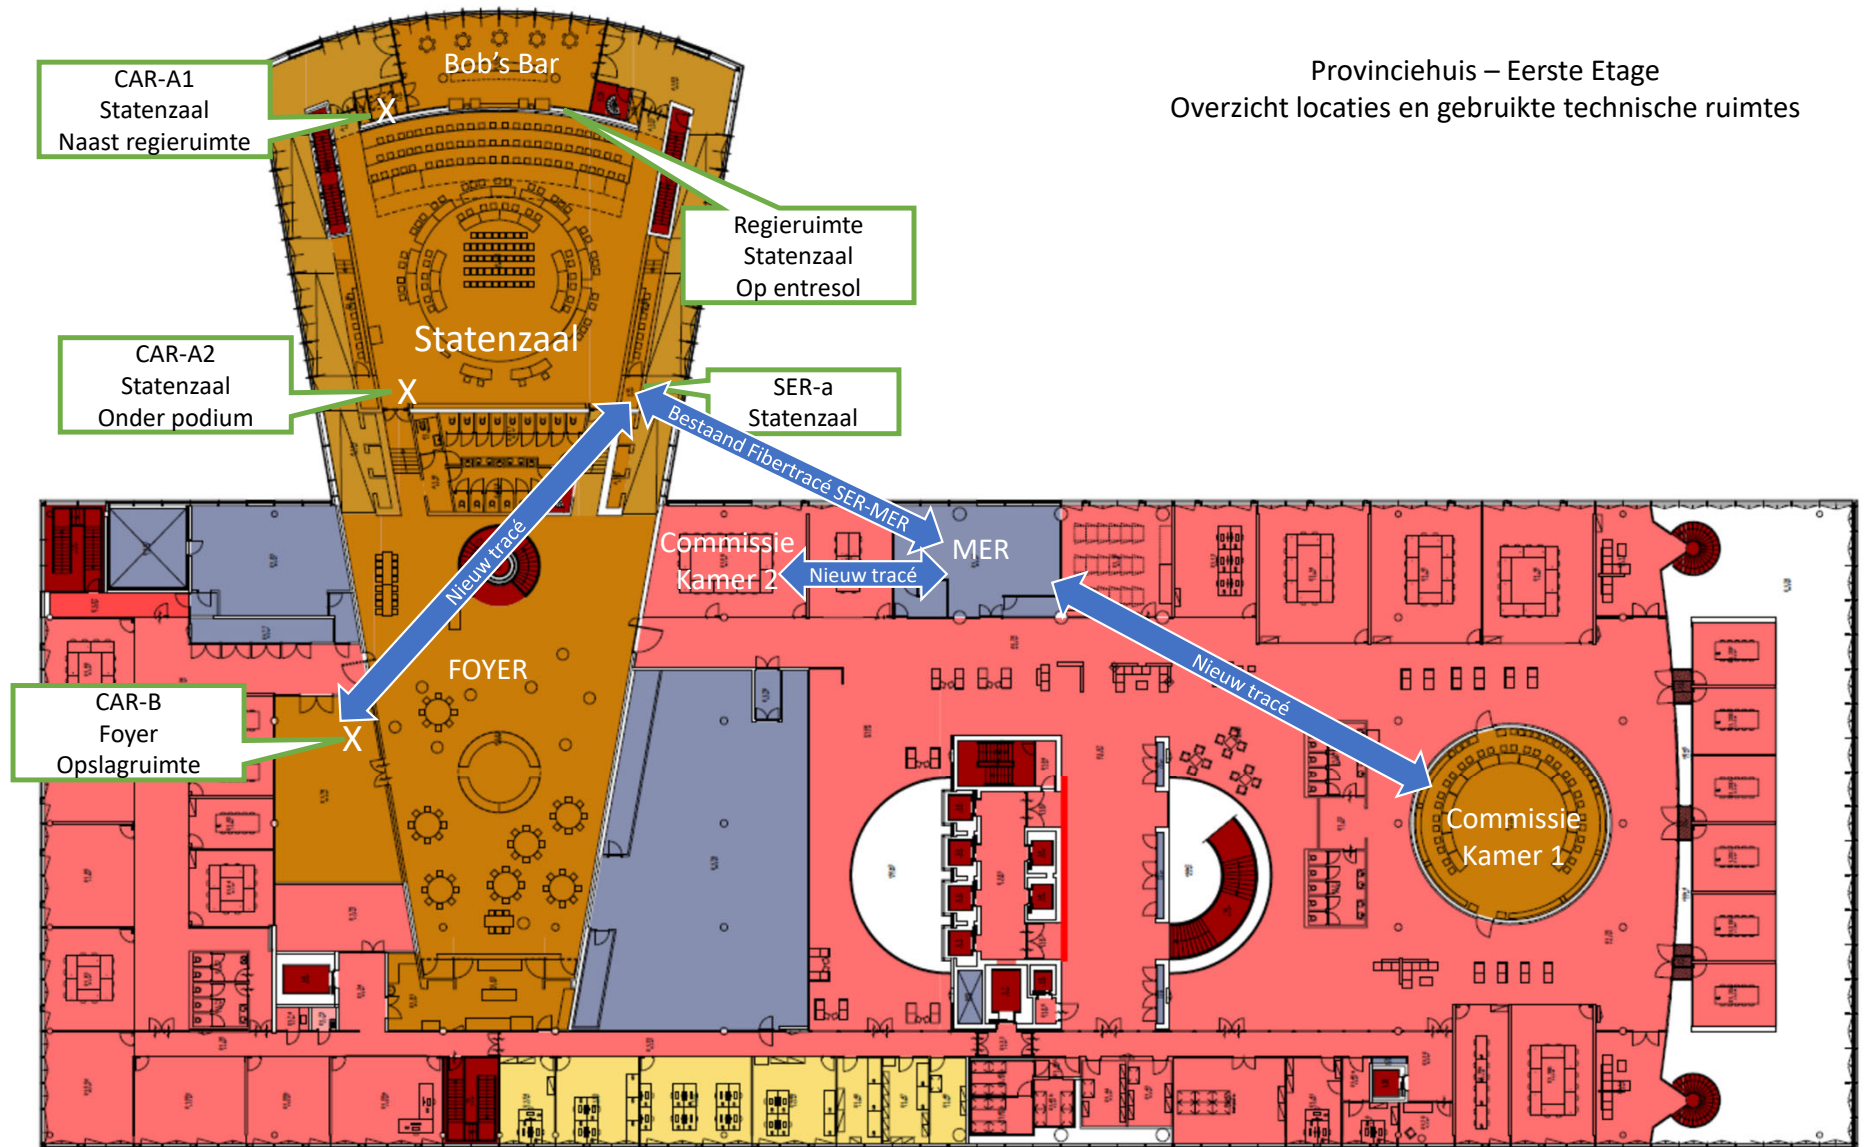


Legenda:

-  HDMI aansluiting voor laptop
-  Persaansluiting
-  Aansluitpaneel audiovideo op zaalinstallatie
-  Bedieningspaneel AV-installatie (touch)
-  Invoerscherm (bedieningspaneel) griffie
-  LCD scherm
-  Beamer
-  Staande microfoonpost met kaartlezer (wegneembaar)
-  Microfoonpost met kaartlezer vast
-  Luidspreker wandbevestiging (bestaand)
-  Luidspreker plafond inbouw (bestaand)
-  Luidspreker subwoofer (bestaand)
-  Pan/Tilt camera
-  Overzichtscamera

Statenzaal - locaties audiovisuele middelen

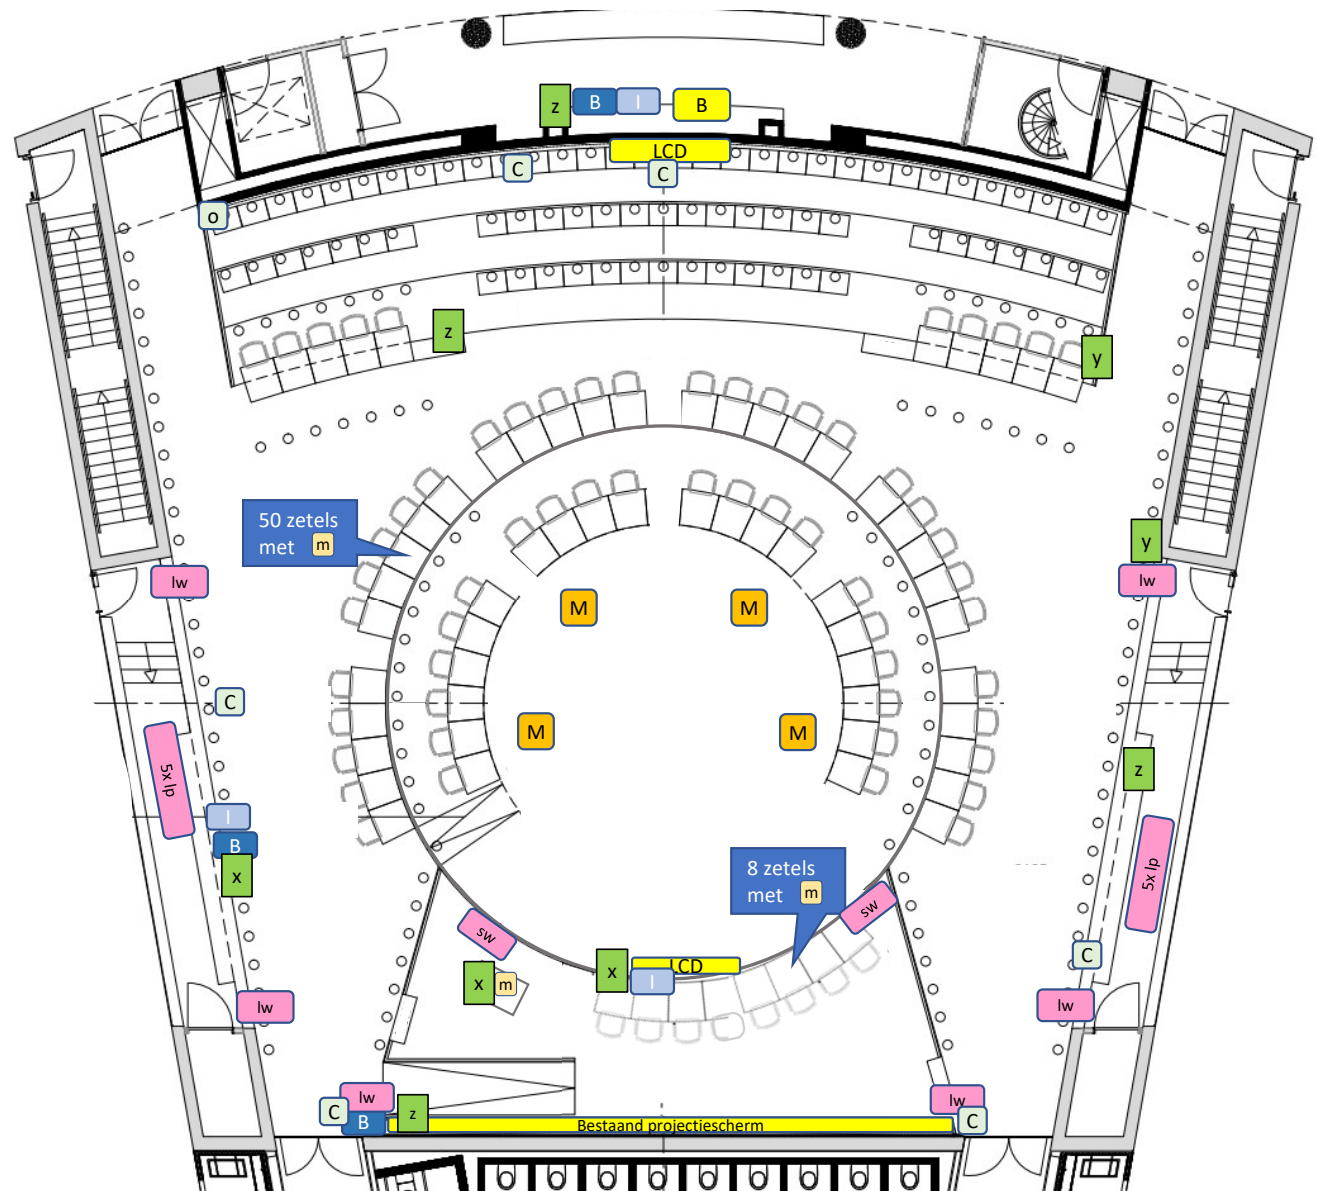

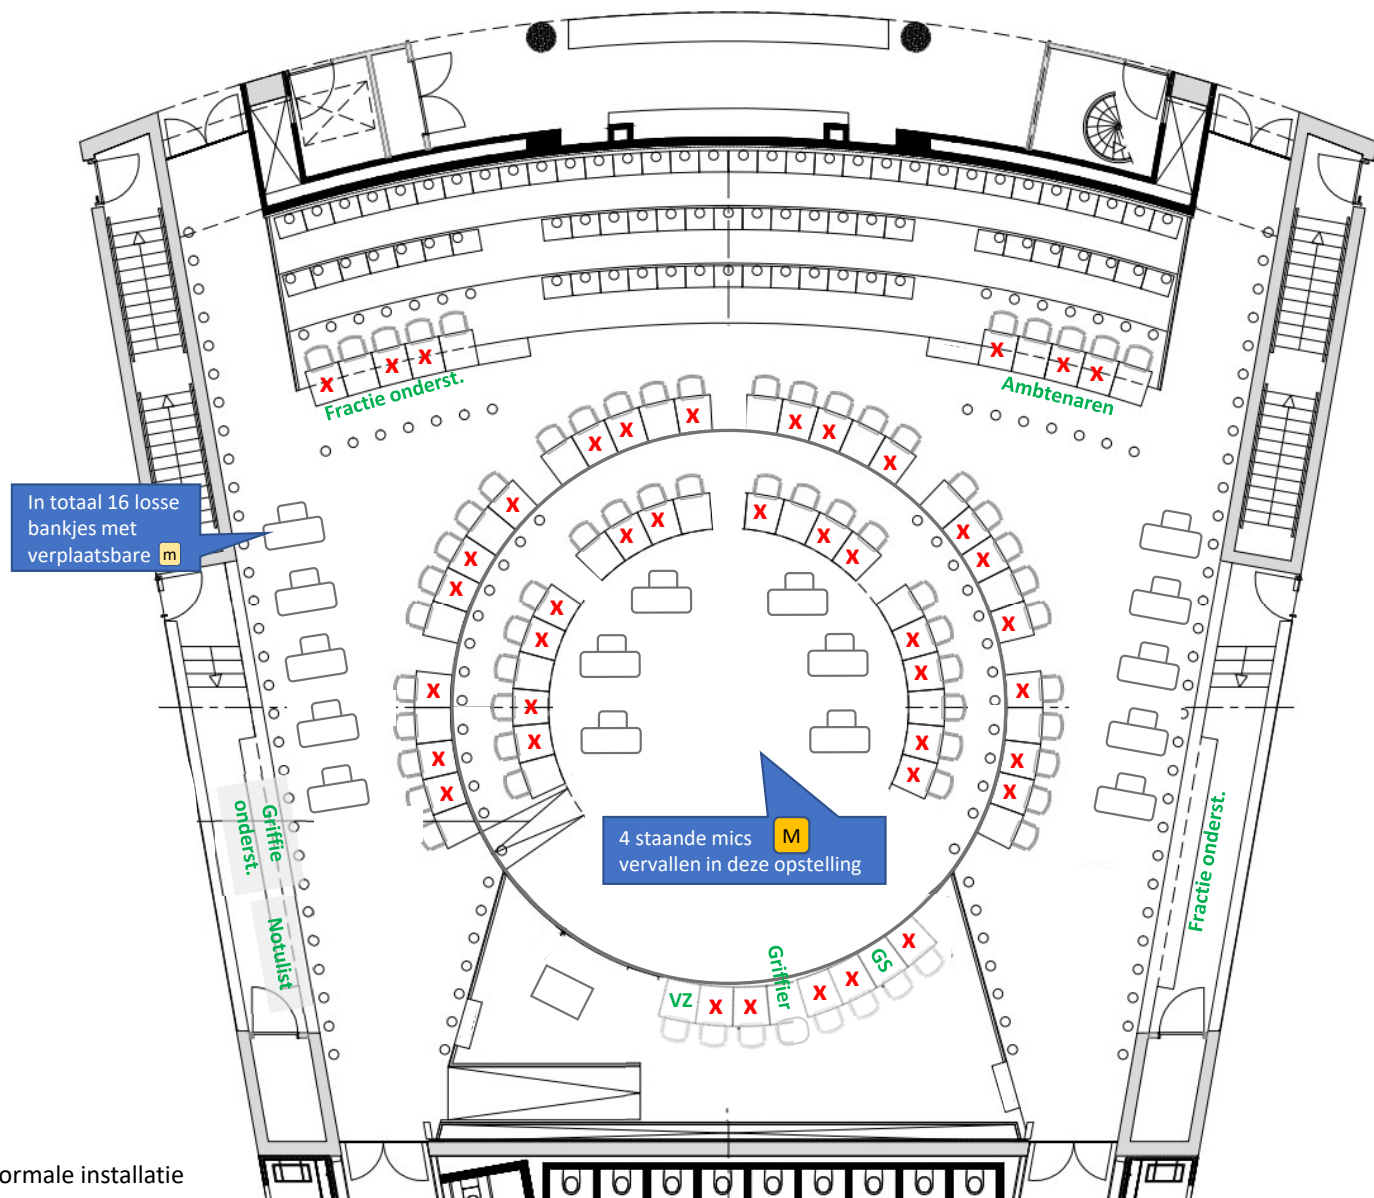


Statenzaal - corona opstelling
 AV componenten zijn aanvullend op normale installatie

Legenda:

a = aansluitpaneel
b = bedieningsscherm
c = camera
d = Display - beeldscherm
l = Luidspreker (bestaand)
I = interruptiemicrofoon
m = Microfoon
p = Projector
t = antenne-aansluiting
CAR = Centrale Apparatenruimte

NB: Loze leiding 30mm, mag ook een vrij toegankelijke kabelloop voor de AV leveranciers zijn voor aanleggen eigen bekabeling

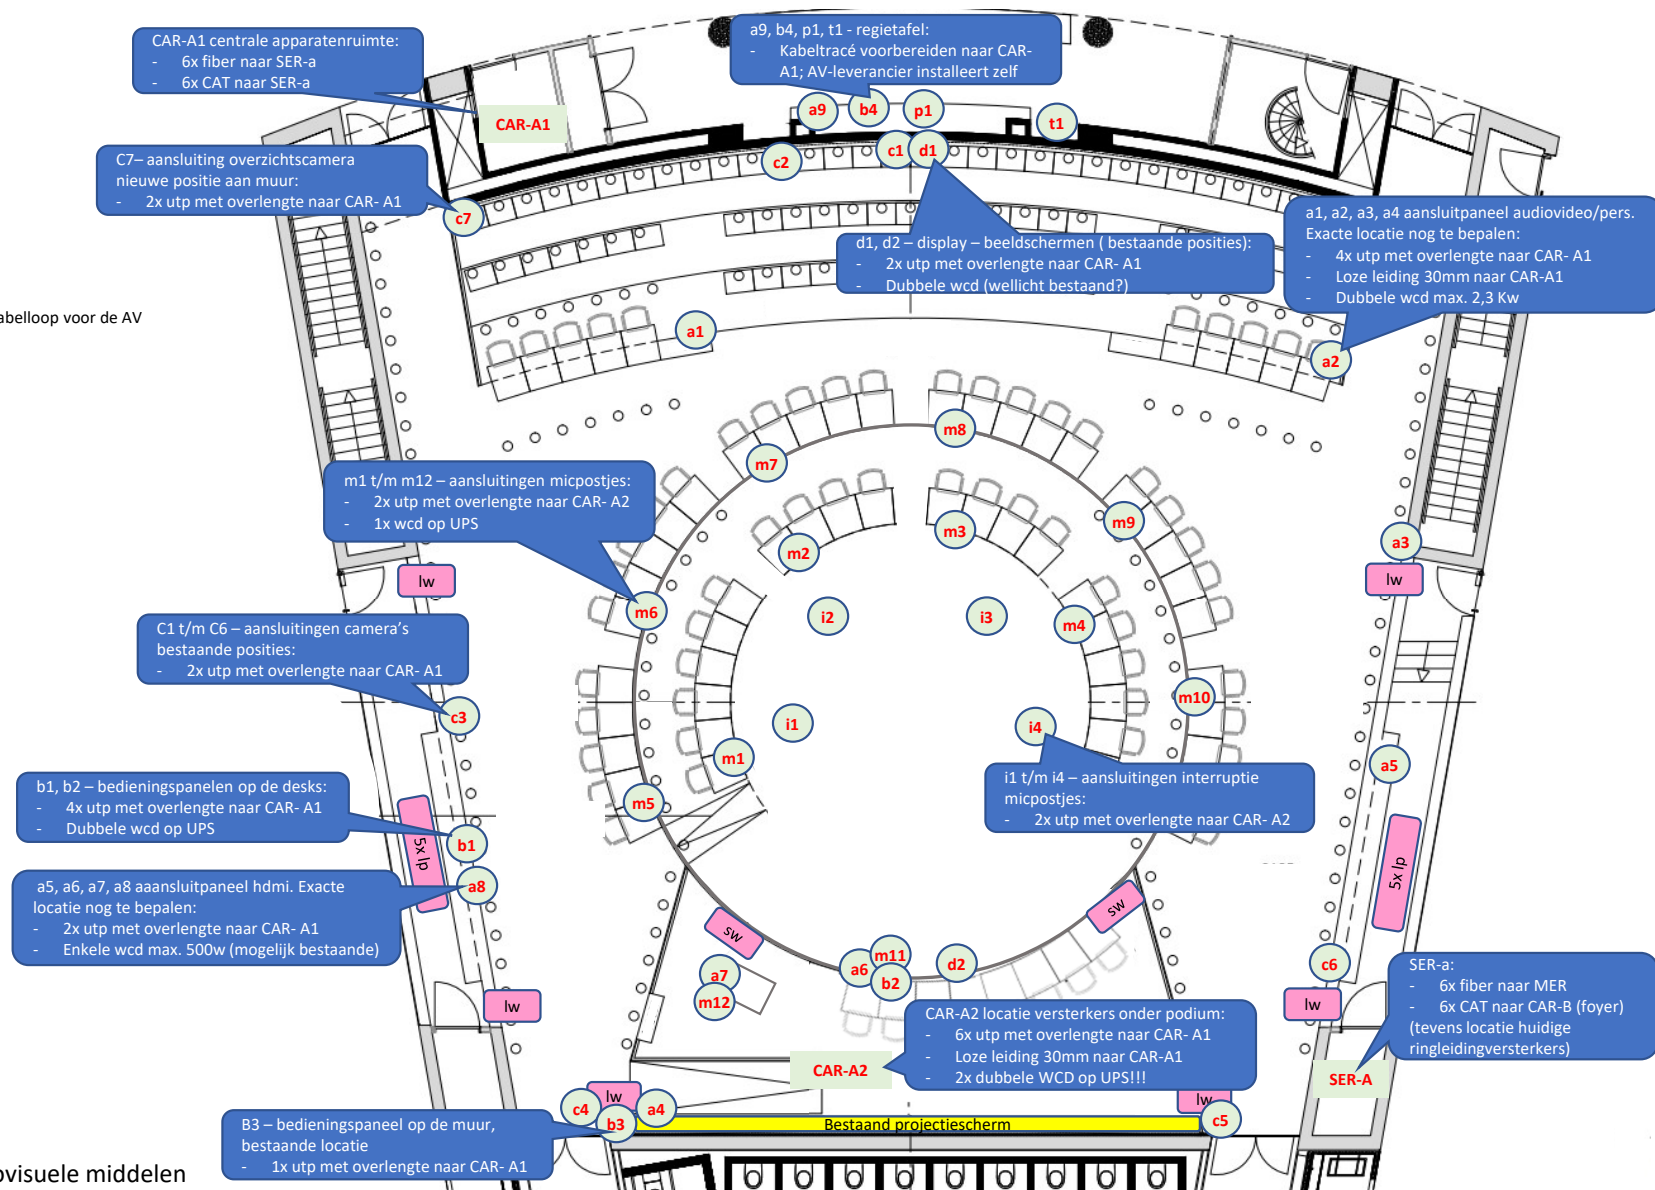

Statenzaal – bekabelingsoverzicht audiovisuele middelen


Legenda:

a = aansluitpaneel
b = bedieningsscherm
c = camera
d = Display - beeldscherm
l = Luidspreker (bestaand)
I = interruptiemicrofoon
m = Microfoon
p = Projector
t = antenne-aansluiting
CAR = Centrale Apparatenruimte

NB: Loze leiding 30mm, mag ook een vrij toegankelijke kabelloop voor de AV leveranciers zijn voor aanleggen eigen bekabeling

m13 t/m m28 – aansluitingen micpostjes + spanning in vloerpot:

- 1x utp met overlengte naar CAR- A2
- 1x wcd op UPS

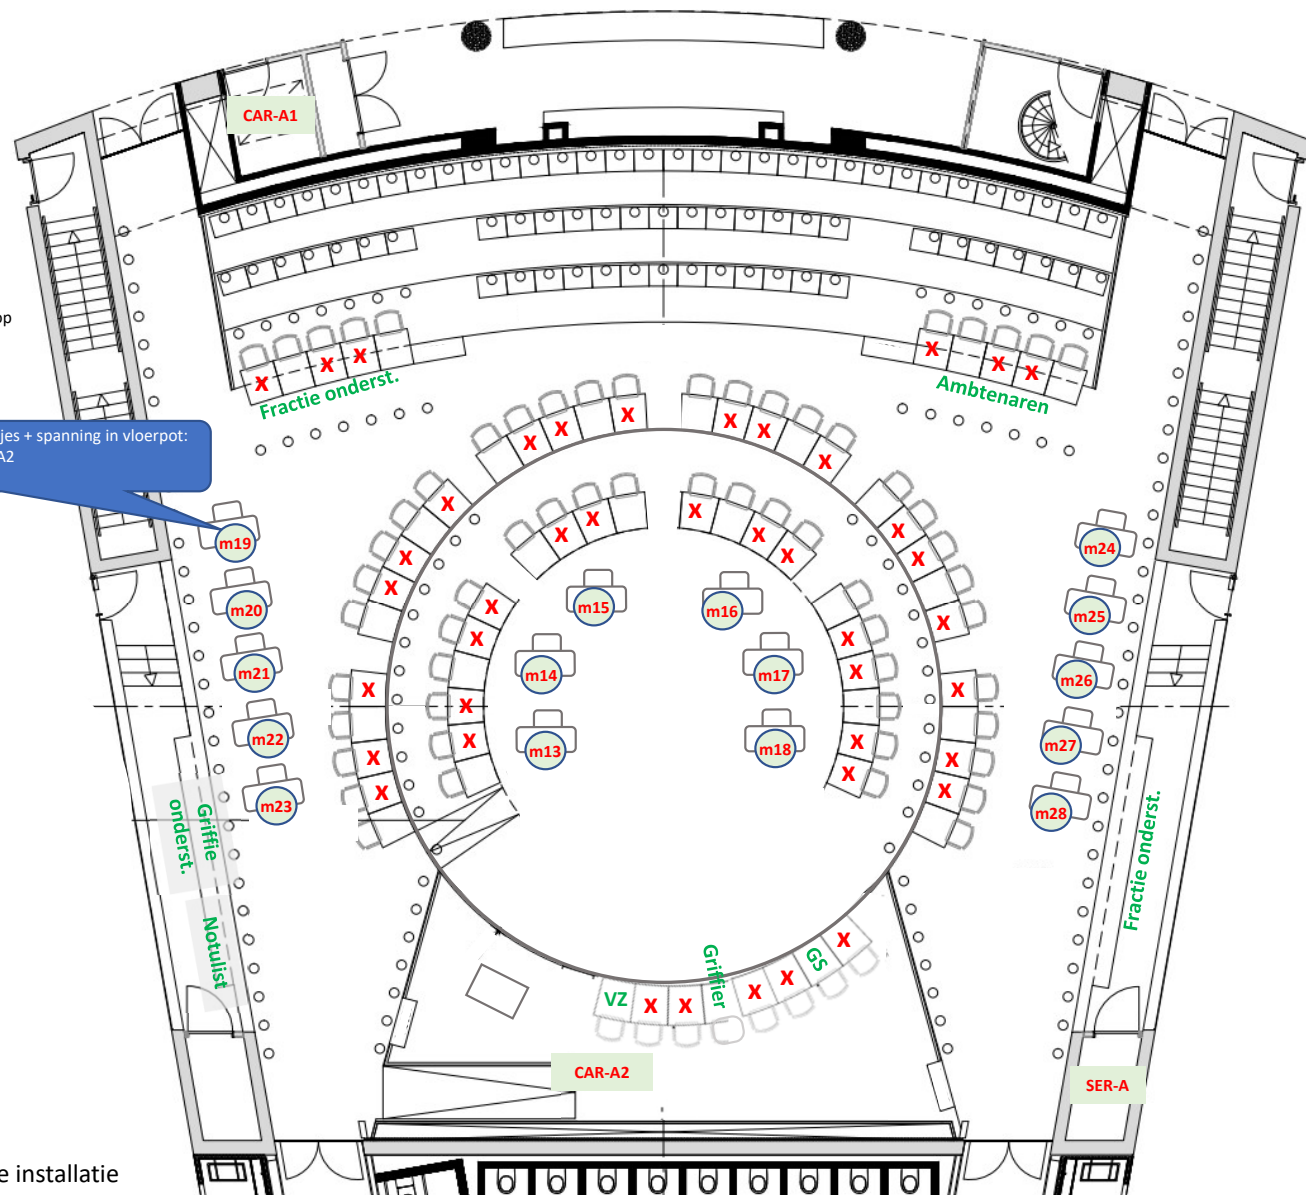


Statenzaal - corona opstelling

AV componenten zijn aanvullend op normale installatie

Legenda:

- x HDMI aansluiting voor laptop
- y Persaansluiting
- z Aansluitpaneel audiovideo op zaalinstallatie
- B Bedieningspaneel AV-installatie (touch 10inch)
- I Invoerscherm griffie (touch+keyb/muis ca. 24inch)
- LCD LCD scherm
- B Beamer
- m Microfoonpost met kaartlezer vast
- lw Luidspreker
- sw Luidspreker subwoofer
- C Pan/Tilt camera
- o Overzichtscamera

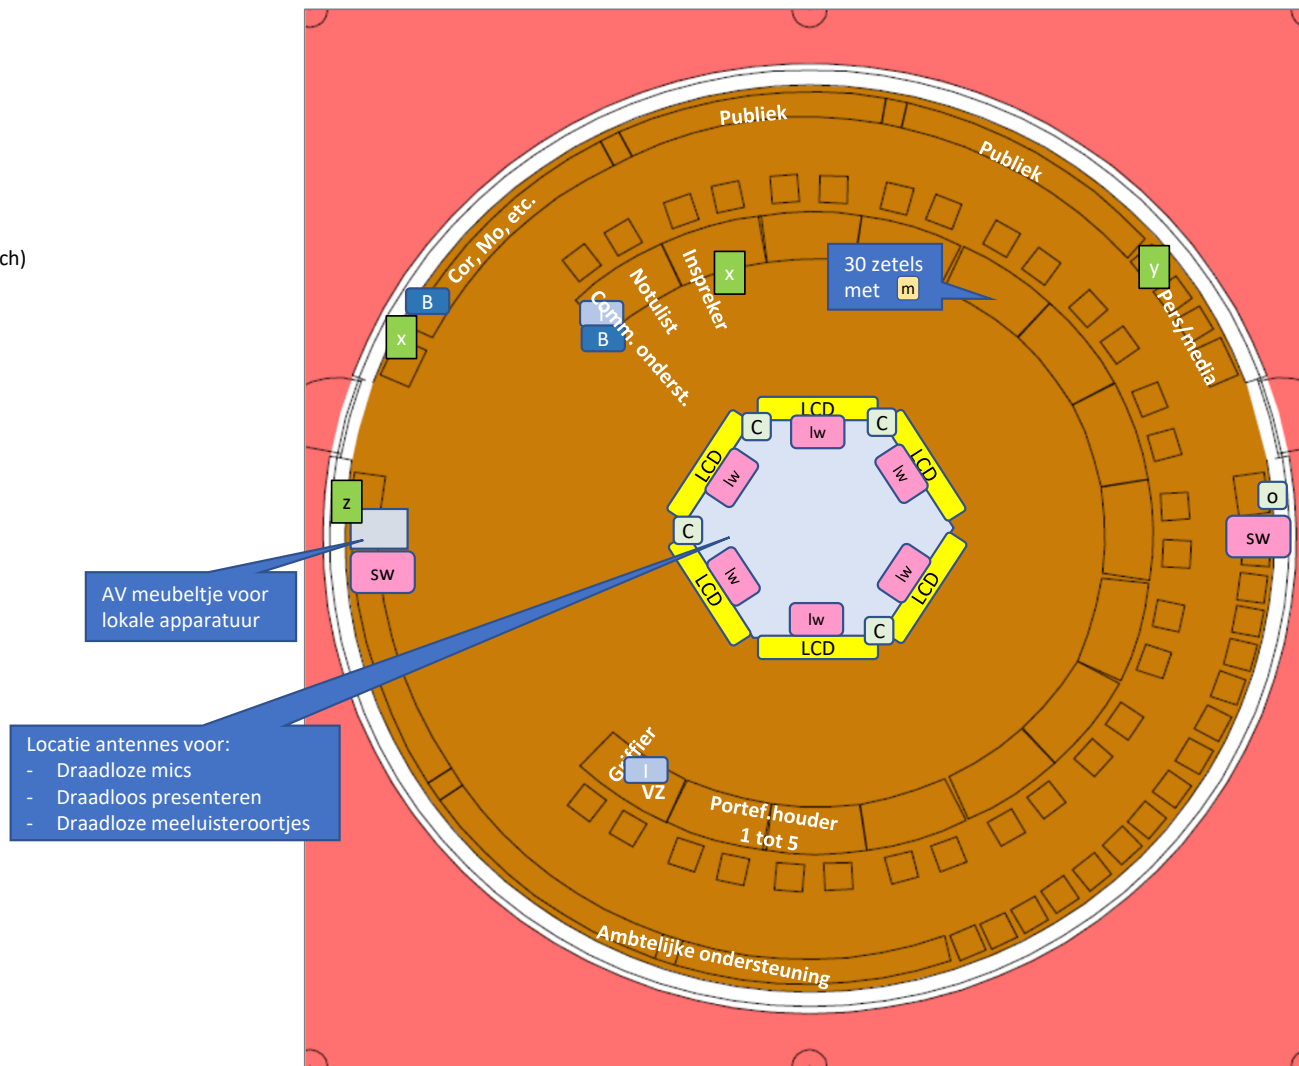


Bestaande commissiezaal – locatie audiovisuele middelen

LET OP: Plaatje klopt niet geheel met de werkelijkheid. Er zijn maar 28 posities.

Legenda:

a = aansluitpaneel
 b = bedieningsscherm
 c = camera
 d = Display - beeldscherm
 L = Luidspreker
 i = interruptiemicrofoon
 m = Microfoon
 p = Projector
 t = antenne-aansluiting
 AVM = AV meubel
 CAR = Centrale Apparatenruimte
 MER = Main Equipment Ruimte
 HFr = Hangend frame


NB: Loze leiding 30mm, mag ook een vrij toegankelijke kabelloop voor de AV leveranciers zijn voor aanleggen eigen bekabeling

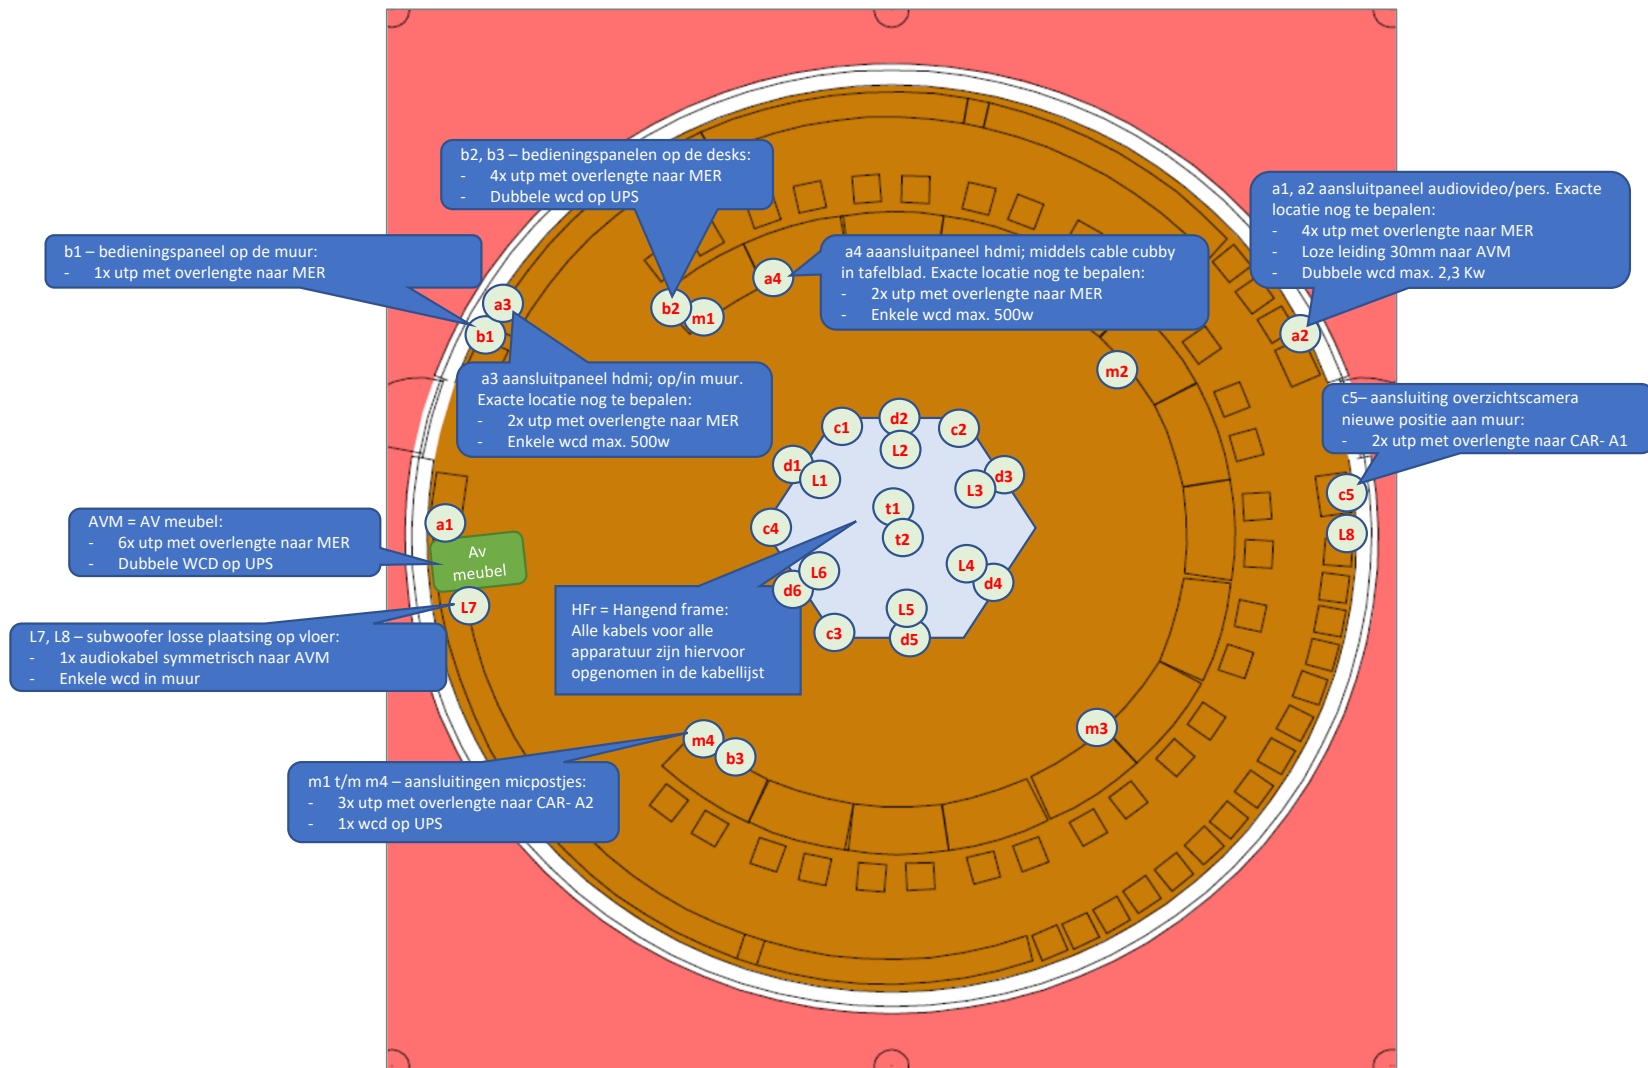

Bestaande commissiezaal – locatie audiovisuele middelen
 LET OP: Plaatje klopt niet geheel met de werkelijkheid. Er zijn maar 28 posities.

Legenda:

- x HDMI aansluiting voor laptop
- y Persaansluiting
- z Aansluitpaneel audiovideo op zaalinstallatie
- B Bedieningspaneel AV-installatie (touch 10inch)
- I Invoerscherm griffie (touch+keyb/muis ca. 24inch)
- LCD LCD scherm verrijdbaar
- m Microfoonpost met kaartlezer vast
- lw Luidspreker wandbevestiging
- lp Luidspreker plafondbevestiging
- sw Luidspreker subwoofer
- C Pan/Tilt camera – wand, of pendelbevestiging
- o Overzichtscamera
- mp Plafondmicrofoonpaneel

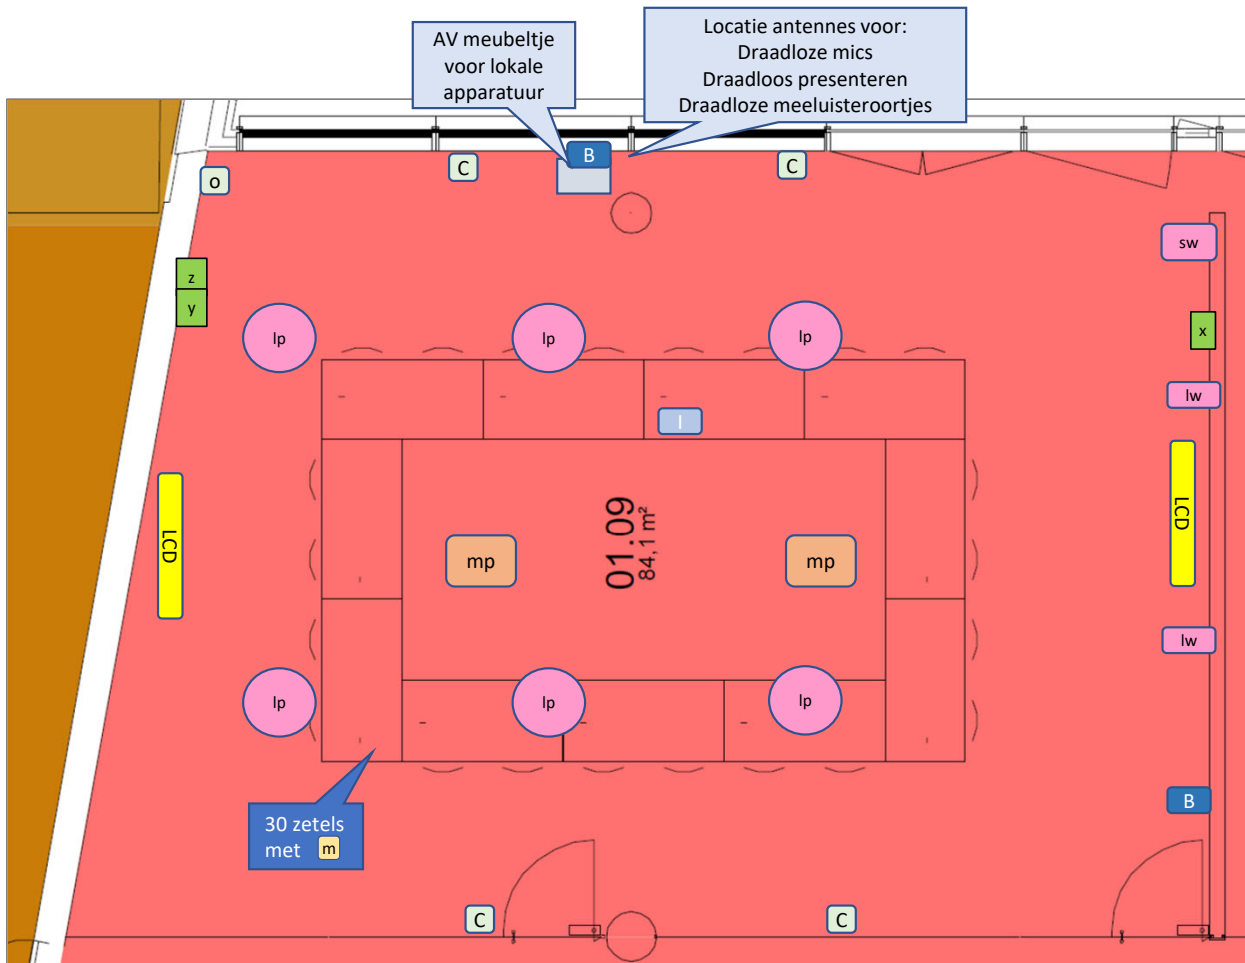

Nieuwe extra commissiezaal – locatie audiovisuele middelen


LET OP: Tafelopstelling is illustratief! Posities Voorzitter, Griffier, et cetera zijn nog niet bekend.

Legenda:

a = aansluitpaneel
 b = bedieningsscherm
 c = camera
 d = Display - beeldscherm
 L = Luidspreker
 i = interruptiemicrofoon
 m = Microfoon
 mp = plafondmicrofoon
 p = Projector
 t = antenne-aansluiting
 AVM = AV meubel
 CAR = Centrale Apparatenruimte
 MER = Main Equipment Ruimte
 HFr = Hangend frame

NB: Loze leiding 30mm, mag ook een vrij toegankelijke kabelloop voor de AV leveranciers zijn voor aanleggen eigen bekabeling

Nu is bedacht vloerpotten voor verplaatsbare vergadertafel. Indien vloerpotten niet mogelijk zijn, dan dient een opbouwgoet te worden voorzien naar de tafel met alle gespecificeerde bekabeling.

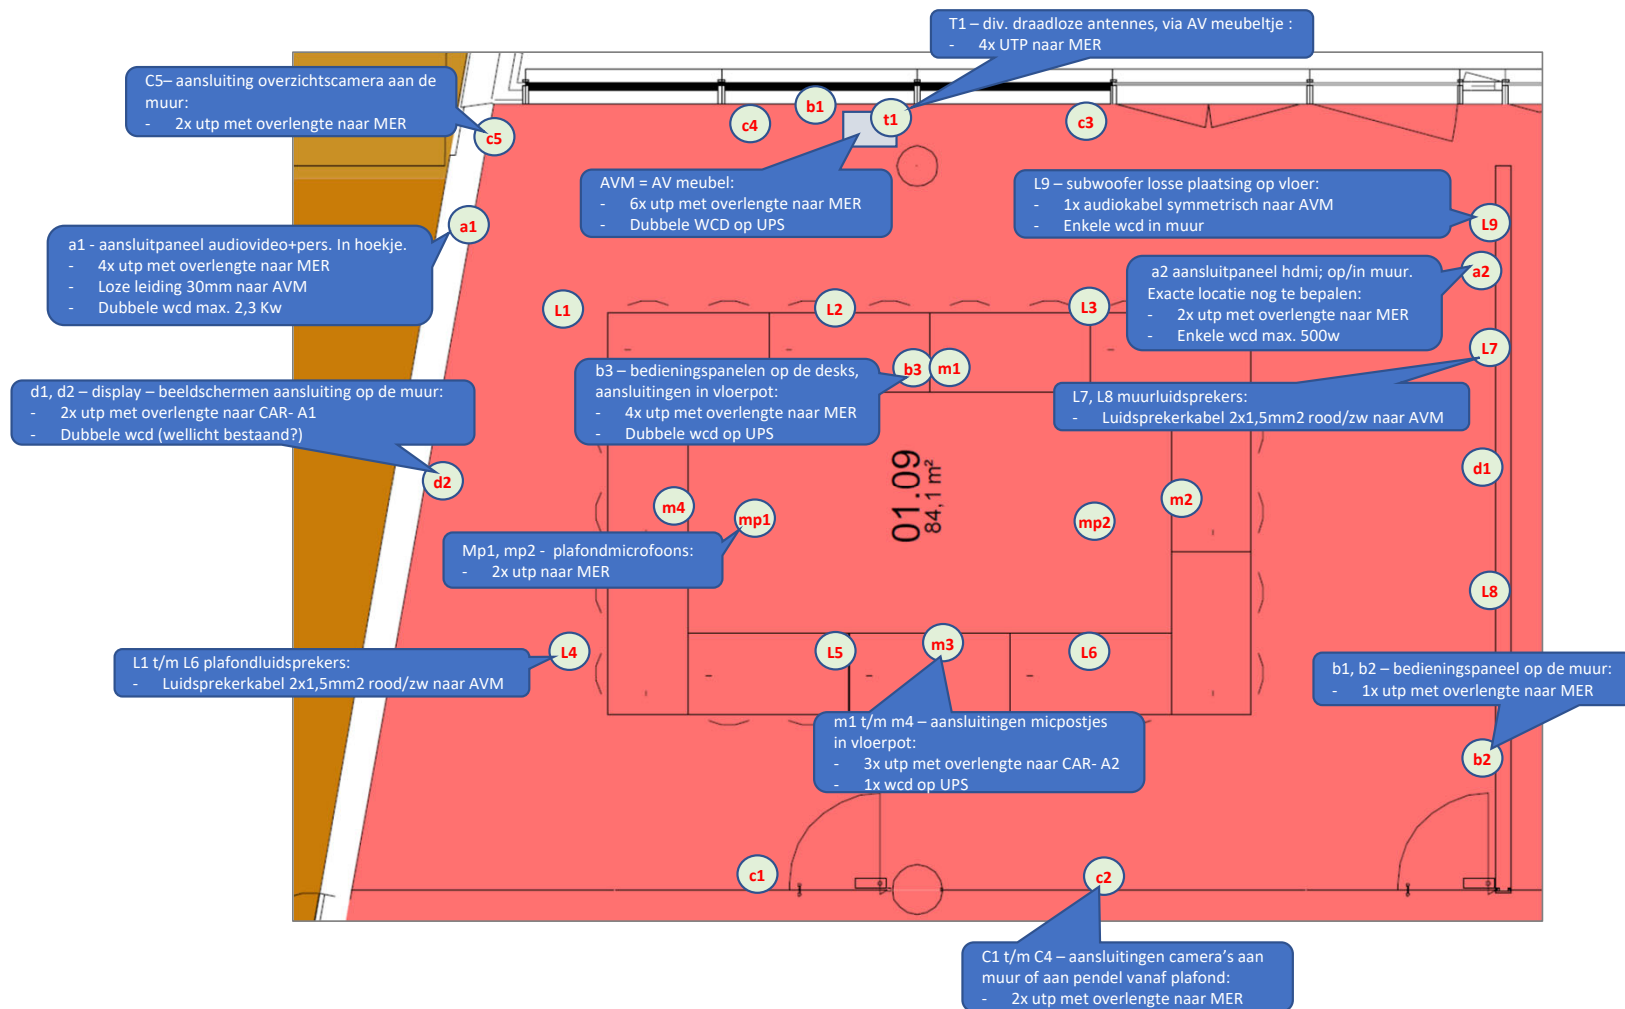


Nieuwe extra commissiezaal – locatie audiovisuele middelen

LET OP: Tafelopstelling is illustratief! Posities Voorzitter, Griffier, et cetera zijn nog niet bekend.

Legenda:

- z Aansluitpaneel audiovideo
- B Bedieningspaneel AV-installatie (touch 10inch)
- B Beamer
- lw Luidspreker vliegend
- sw Luidspreker subwoofer (bestaand)
- C Pan/Tilt camera

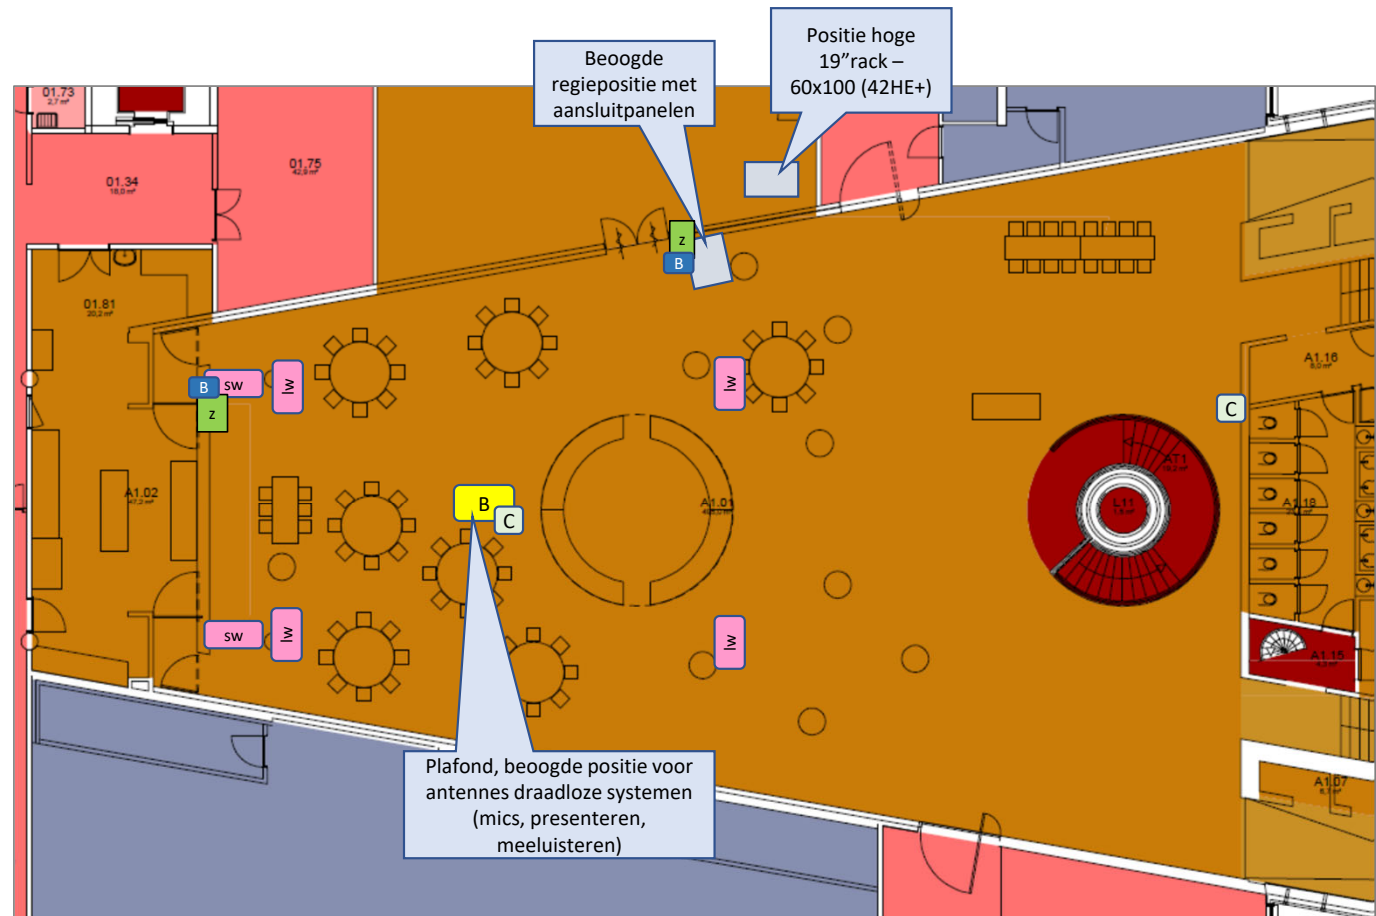


Foyer – locatie audiovisuele middelen

LET OP: Plaatje klopt niet geheel met de werkelijkheid. Er zijn maar 28 posities.

Legenda:

a = aansluitpaneel
 b = bedieningsscherm
 c = camera
 d = Display - beeldscherm
 L = Luidspreker
 i = interruptiemicrofoon
 m = Microfoon
 mp = plafondmicrofoon
 p = Projector
 s = spots / theaterverlichting
 t = antenne-aansluiting
 AVM = AV meubel
 CAR = Centrale Apparatenruimte
 MER = Main Equipment Ruimte
 HFr = Hangend frame

NB: Loze leiding 30mm, mag ook een vrij toegankelijke kabelloop voor de AV leveranciers zijn voor aanleggen eigen bekabeling.

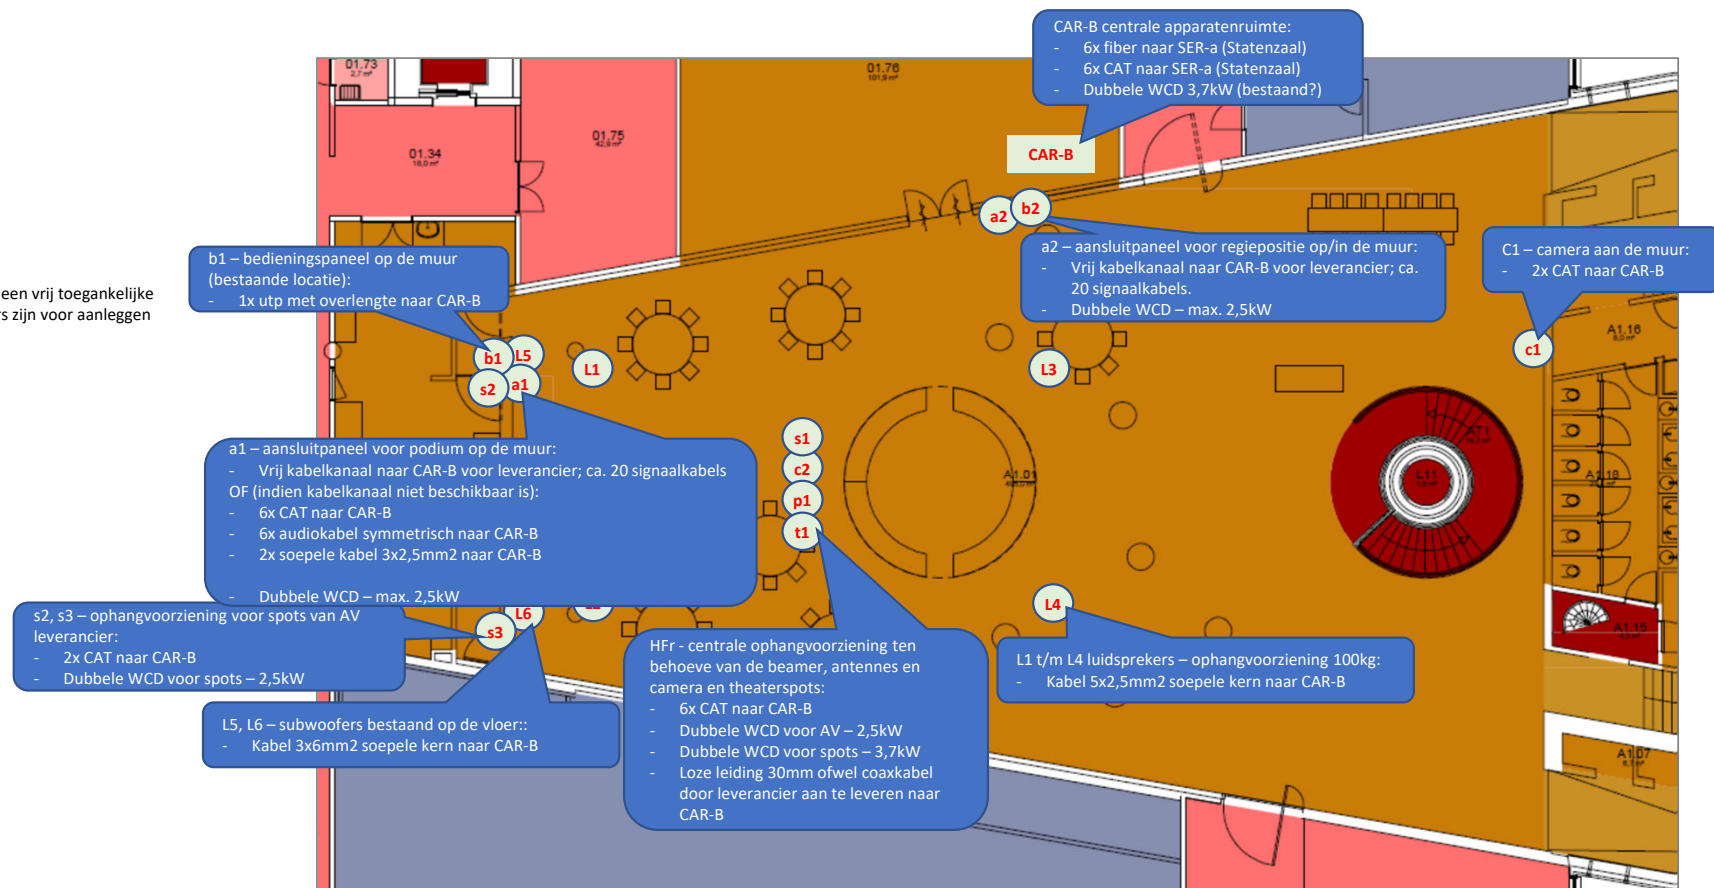

Foyer – locatie audiovisuele middelen