


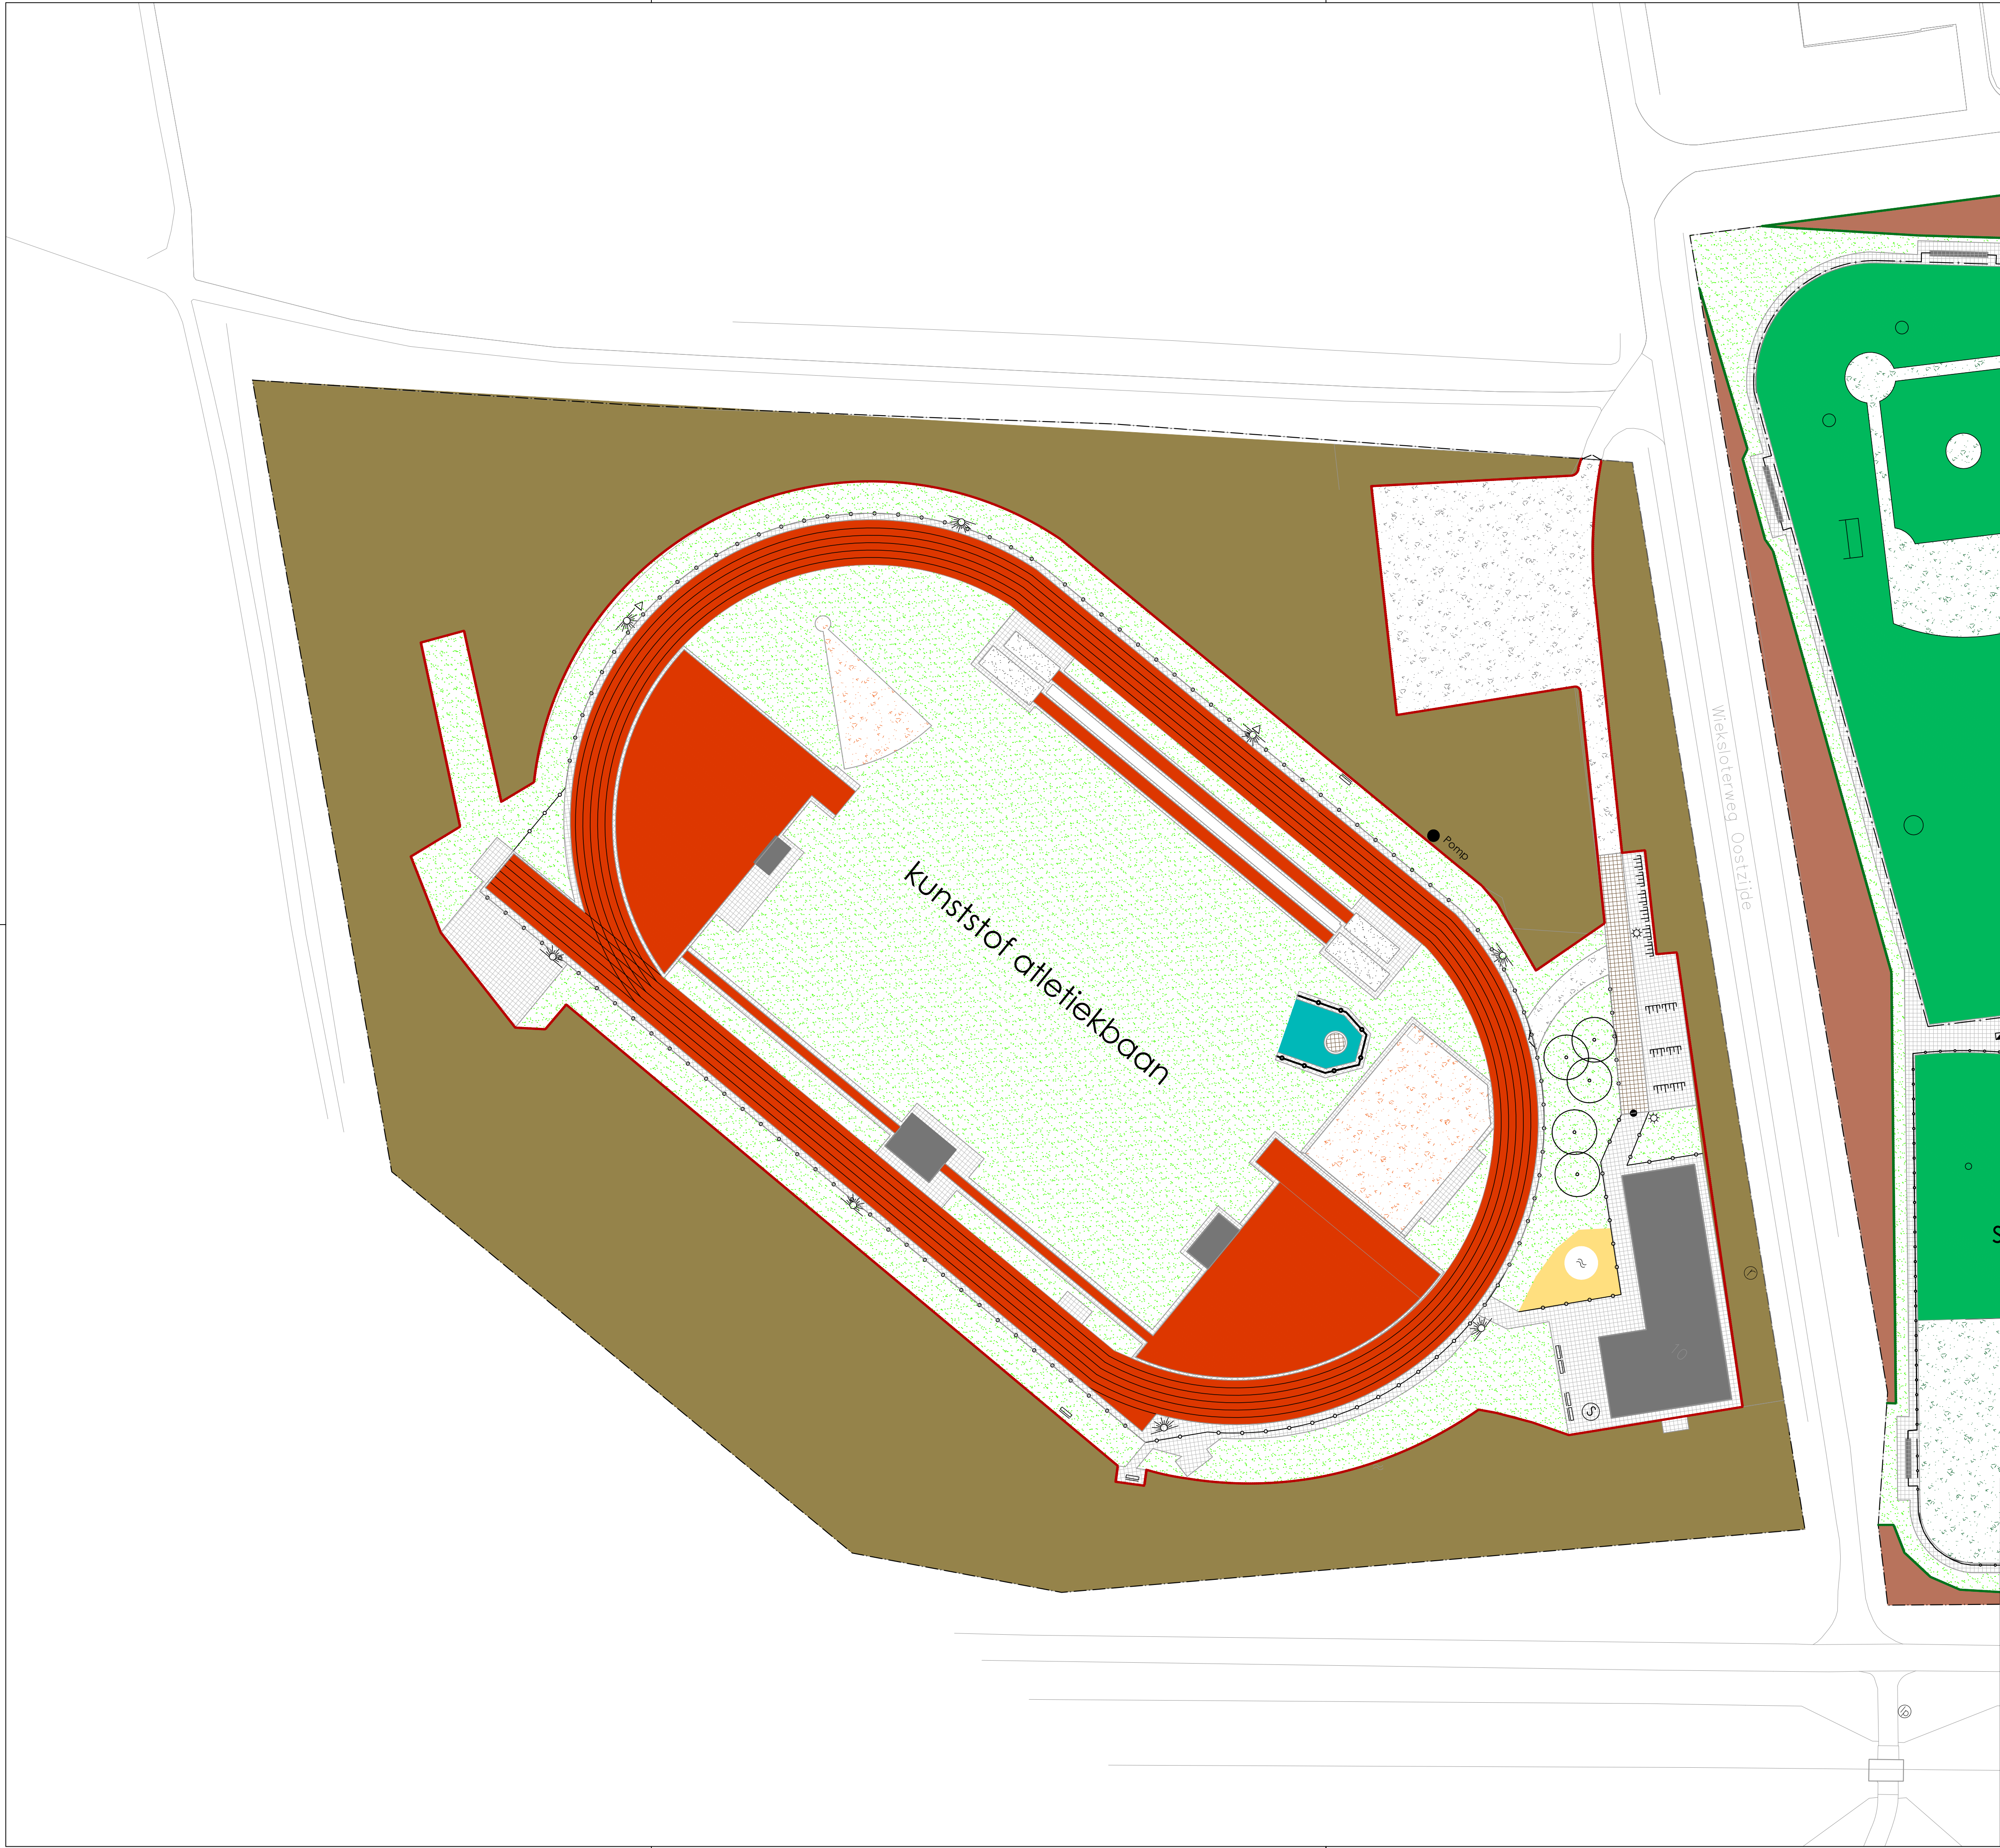

LEGENDA SITUATIEKENINGEN

LEGENDA GROENVOORZIENINGEN

- bestaande situatie
- bebouwing
- bos met snoeirand
- bosplantsoen met snoeirand
- ruw gras
- gazon
- sportveld natuurgras
- sportveld kunstgras
- kunststof baan
- boom
- boom, recent aangeplant
- solitaire heester
- blokhaag met snoeihoogte
- haag met snoeihoogte
- bodembedekkende heesters met snoeirand
- opgaande heesters met snoeirand
- struikrozen
- vaste planten
- gestoten verharding
- elementenverharding
- halfverharding honk- en softbal
- halfverharding kogelstootplaats
- halfverharding tennis (gravel)
- halfverharding zand
- halfverharding overig
- watergang
- vast doel
- dug-out
- ballenvanger
- leunhek
- staafmathekwerk
- gaashek
- poort
- sportveldverlichting met 1 armt.
- sportveldverlichting met 2 armt.
- straatverlichting
- afvalbak
- vlaggenmast
- afzelpaal
- speeltoestel
- bank
- picknicktafel
- plantenbak
- fietsenstandplek
- kolk
- inspectieput
- werkgrens

0 5 10 15 m

Wijz.		Omschrijving	Datum	Get.	Gec.
1					
2					
3					
			Accoord projectleider:	Accoord opdrachtgever:	
	Opdrachtgever: Gemeente Soest		Datum:	februari 2021	
	Raamcontract onderhoud sportparken		Schaal:	1:500	
			Formaat:	A1	
	Projectomschrijving: Onderhoud terreinen Sportpark Bosstraat-West, Soest Atletiek		Tekenaar:	R.B.	
			Blad van bladen:	2/2	
			Project	19054	
		Teknr.	BT1 B		
Tekeningomschrijving: Beheertekening		Status:	Definitief		
ADVIESBURO R.I.E.T RUIMTELIJKE INRICHTING EN TECHNIEK			Burg. v.d. Weijerstraat 80 Postbus 167 3980 CD Bunnik Tel: (030) 657 06 36 Fax: (030) 657 37 47 E-mail: info@adviesburoriet.nl		