
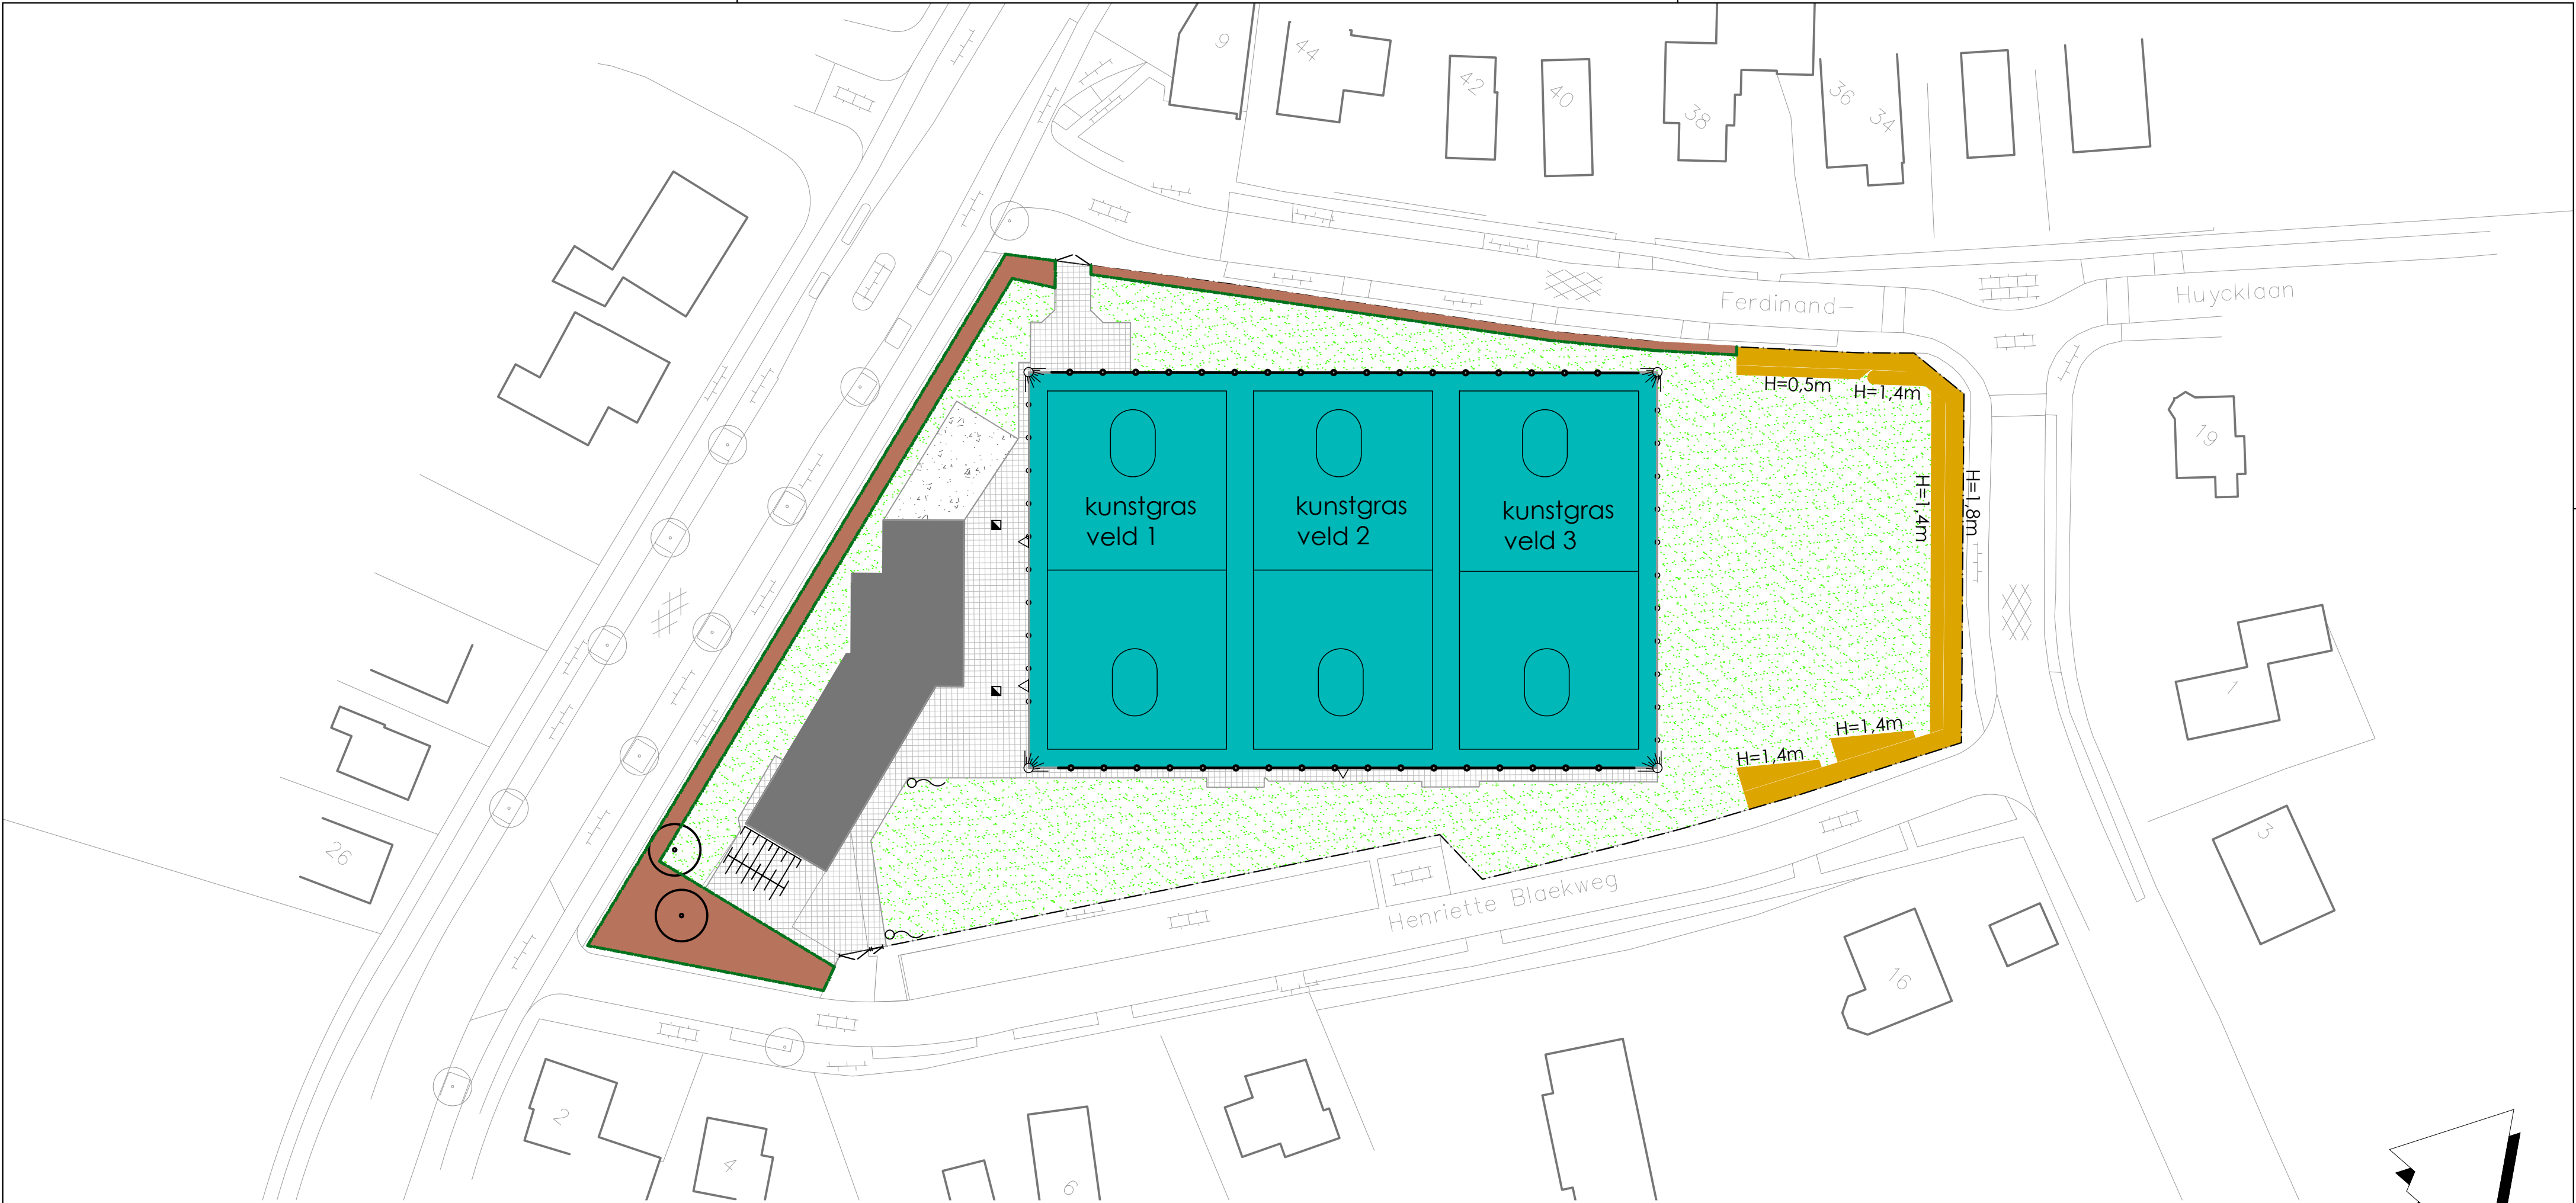


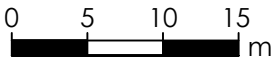

LEGENDA GROENVORZIENINGEN

- bestaande situatie
- bebouwing
- bos met snoeirand
- bosplantsoen met snoeirand
- ruw gras
- gazon
- sportveld natuurgras
- sportveld kunstgras
- kunststof baan
- boom
- boom, recent aangeplant
- solitaire heester
- H=1,0mblokhaag met snoeihoogte
- H=1,0mhaag met snoeihoogte
- bodembedekkende heesters met snoeirand

opgaande heesters met snoeirandstruikrozenvaste plantengesloten verhardingelementenverhardinghalfverharding honk- en softbalhalfverharding kogelstootplaatshalfverharding tennis (gravel)halfverharding zandhalfverharding overigwatergangvast doeldug-outballenvangerleunhekstaafmathekwerkgaashekpoortsportveldverlichting met 1 armt.sportveldverlichting met 2 armt.straatverlichtingafvalbakvlaggenmastafzetpaalspeeltoestelbankpicknicktafelplantenbakfietsenstandplekkolkinspectieputwerkgrens

Wijz.	Omschrijving	Datum	Get.	Gec.
1				
2				
3				
		Accoord projectleider:	Accoord opdrachtgever:	
	Opdrachtgever:	Datum:	februari 2021	
	Gemeente Soest	Schaal:	1:500	
		Formaat:	A2	
	Raamcontract onderhoud sportparken	Tekenaar:	R B	
		Blad van bladen:	1/1	
	Projectomschrijving:	Projekt	19054	
	Onderhoud terreinen Sportpark Henriëtte Blaekweg, Soest	Teknr.	BT4	
		Tekeningomschrijving:	Status:	DEFINITIEF
	Beheertekening			
	ADVIESBURO R.I.E.T RUIMTELIJKE INRICHTING EN TECHNIEK		Burg. v.d. Weijerstraat 80 Postbus 167 3980 CD Bunnik Tel: (030) 657 06 36 Fax: (030) 657 37 47 E-mail: info@adviesburoriet.nl	