

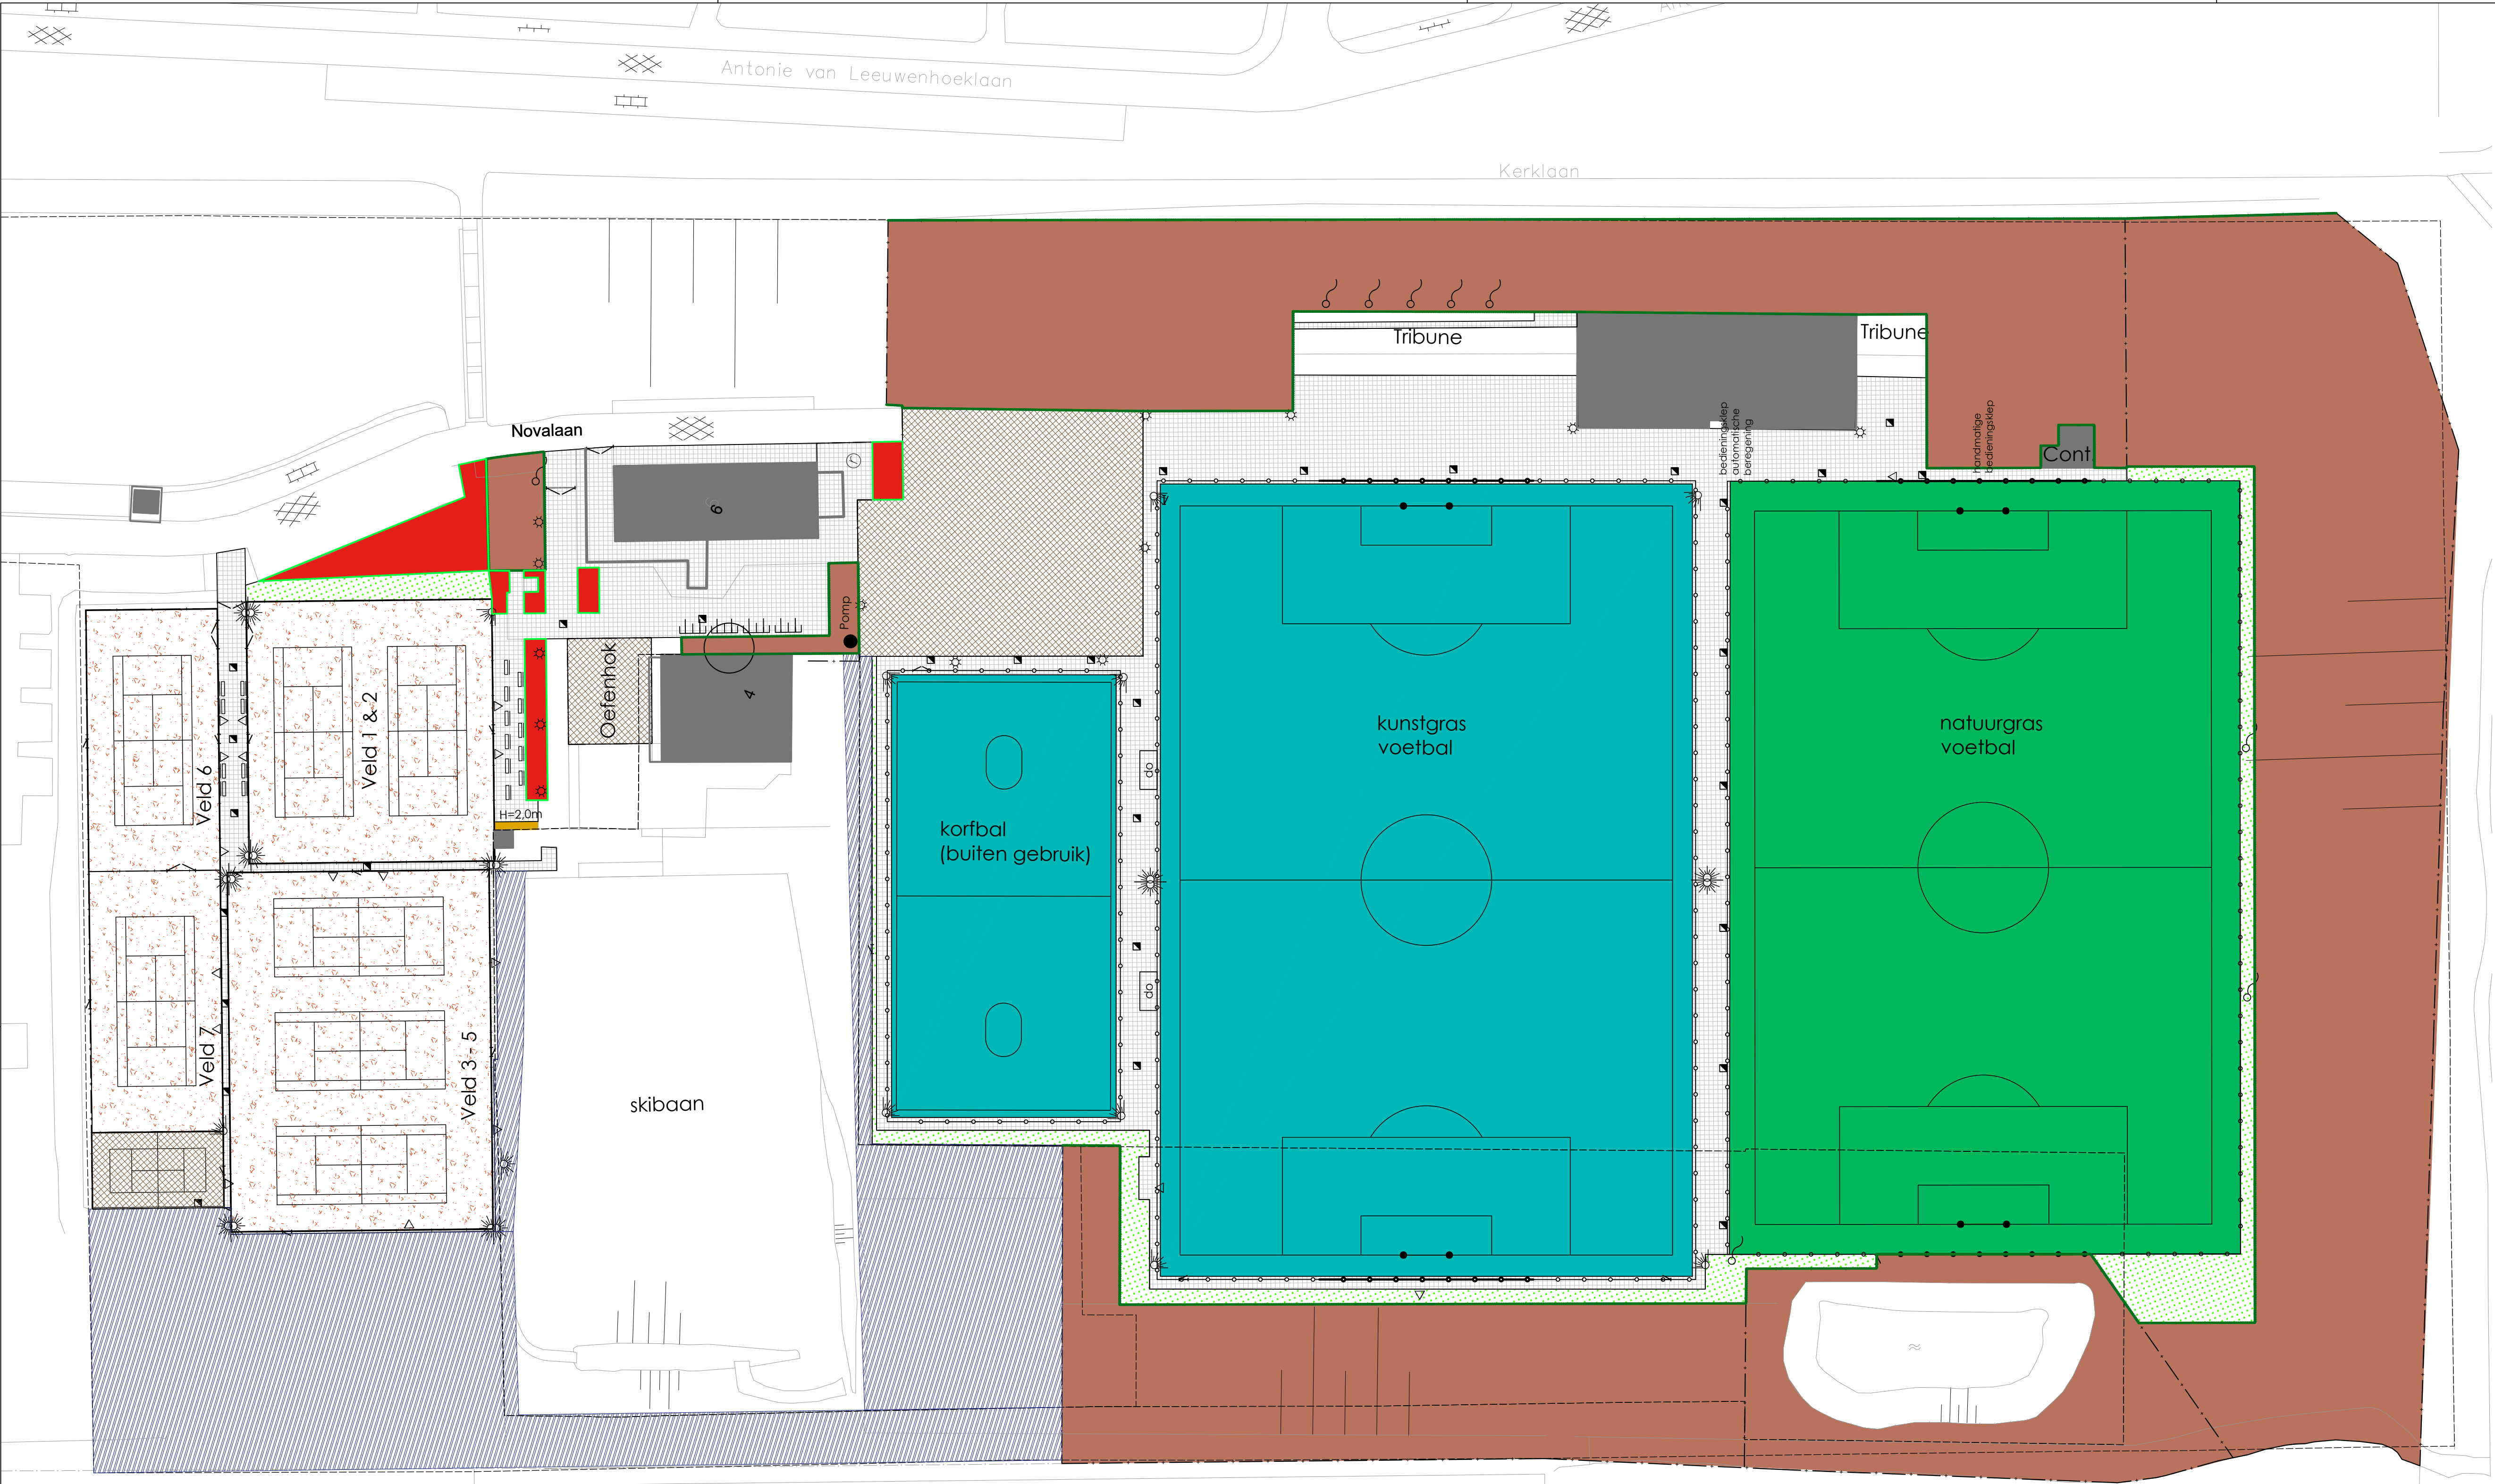


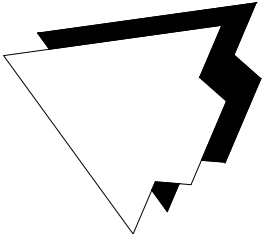

LEGENDA SITUATIEKENINGEN

LEGENDA GROENVOORZIENINGEN

- bestaande situatie
- bebouwing
- bos met snoeirand
- bospantsoen met snoeirand
- ruw gras
- gazon
- sportveld natuurgas
- sportveld kunstgras
- kunststof baan
- boom
- boom, recent aangeplant
- solitaire heester
- blokhaag met snoeihoogte
- haag met snoeihoogte
- bodembedekkende heesters met snoeirand
- opgaande heesters met snoeirand
- struikrozen
- vaste planten
- gestoten verharding
- elementenverharding
- halfverharding honk- en softbal
- halfverharding kogelstootplaats
- halfverharding tennis (gravel)
- halfverharding zand
- halfverharding overig
- watergang
- vast doel
- dug-out
- ballenvanger
- leunhek
- staafmathekwerk
- gaashek
- poort
- sportveldverlichting met 1 armt.
- sportveldverlichting met 2 armt.
- straatverlichting
- afvalbak
- vlaggenmast
- afzetpaal
- speeltoestel
- bank
- picknicktafel
- plantenbak
- fietsenstandplek
- kolk
- inspectieput
- werkgrens

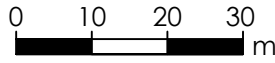

Wijz.	Omschrijving	Datum	Get.	Gec.
1				
2				
3				
		Accoord projectleider:	Accoord opdrachtgever:	
	Opdrachtgever:	Datum:	februari 2021	
	Gemeente Soest	Schaal:	1:500	
	Raamcontract onderhoud sportparken	Formaat:	A1	
	Projectomschrijving:	Tekenaar:	R B	
	Onderhoud terreinen	Blad van bladen:	1/1	
	Sportpark Kerklaan, Soesterberg	Project	19054	
		Teknr.	BT5	
	Tekeningomschrijving:	Status:	DEFINITIEF	
	Beheertekening			
	ADVIESBURO R.I.E.T		Burg. v.d. Weijerstraat 80	
RUIMTELIJKE INRICHTING EN TECHNIEK		Postbus 167		
		3980 CD Bunnik		
		Tel: (030) 657 06 36		
		Fax: (030) 657 37 47		
		E-mail: info@adviesburoriet.nl		