

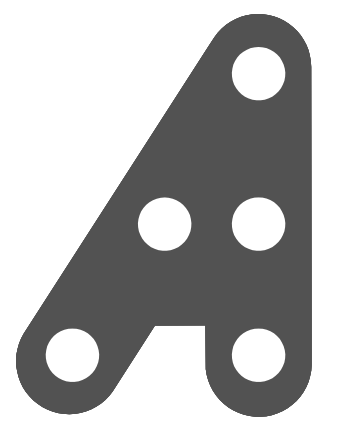
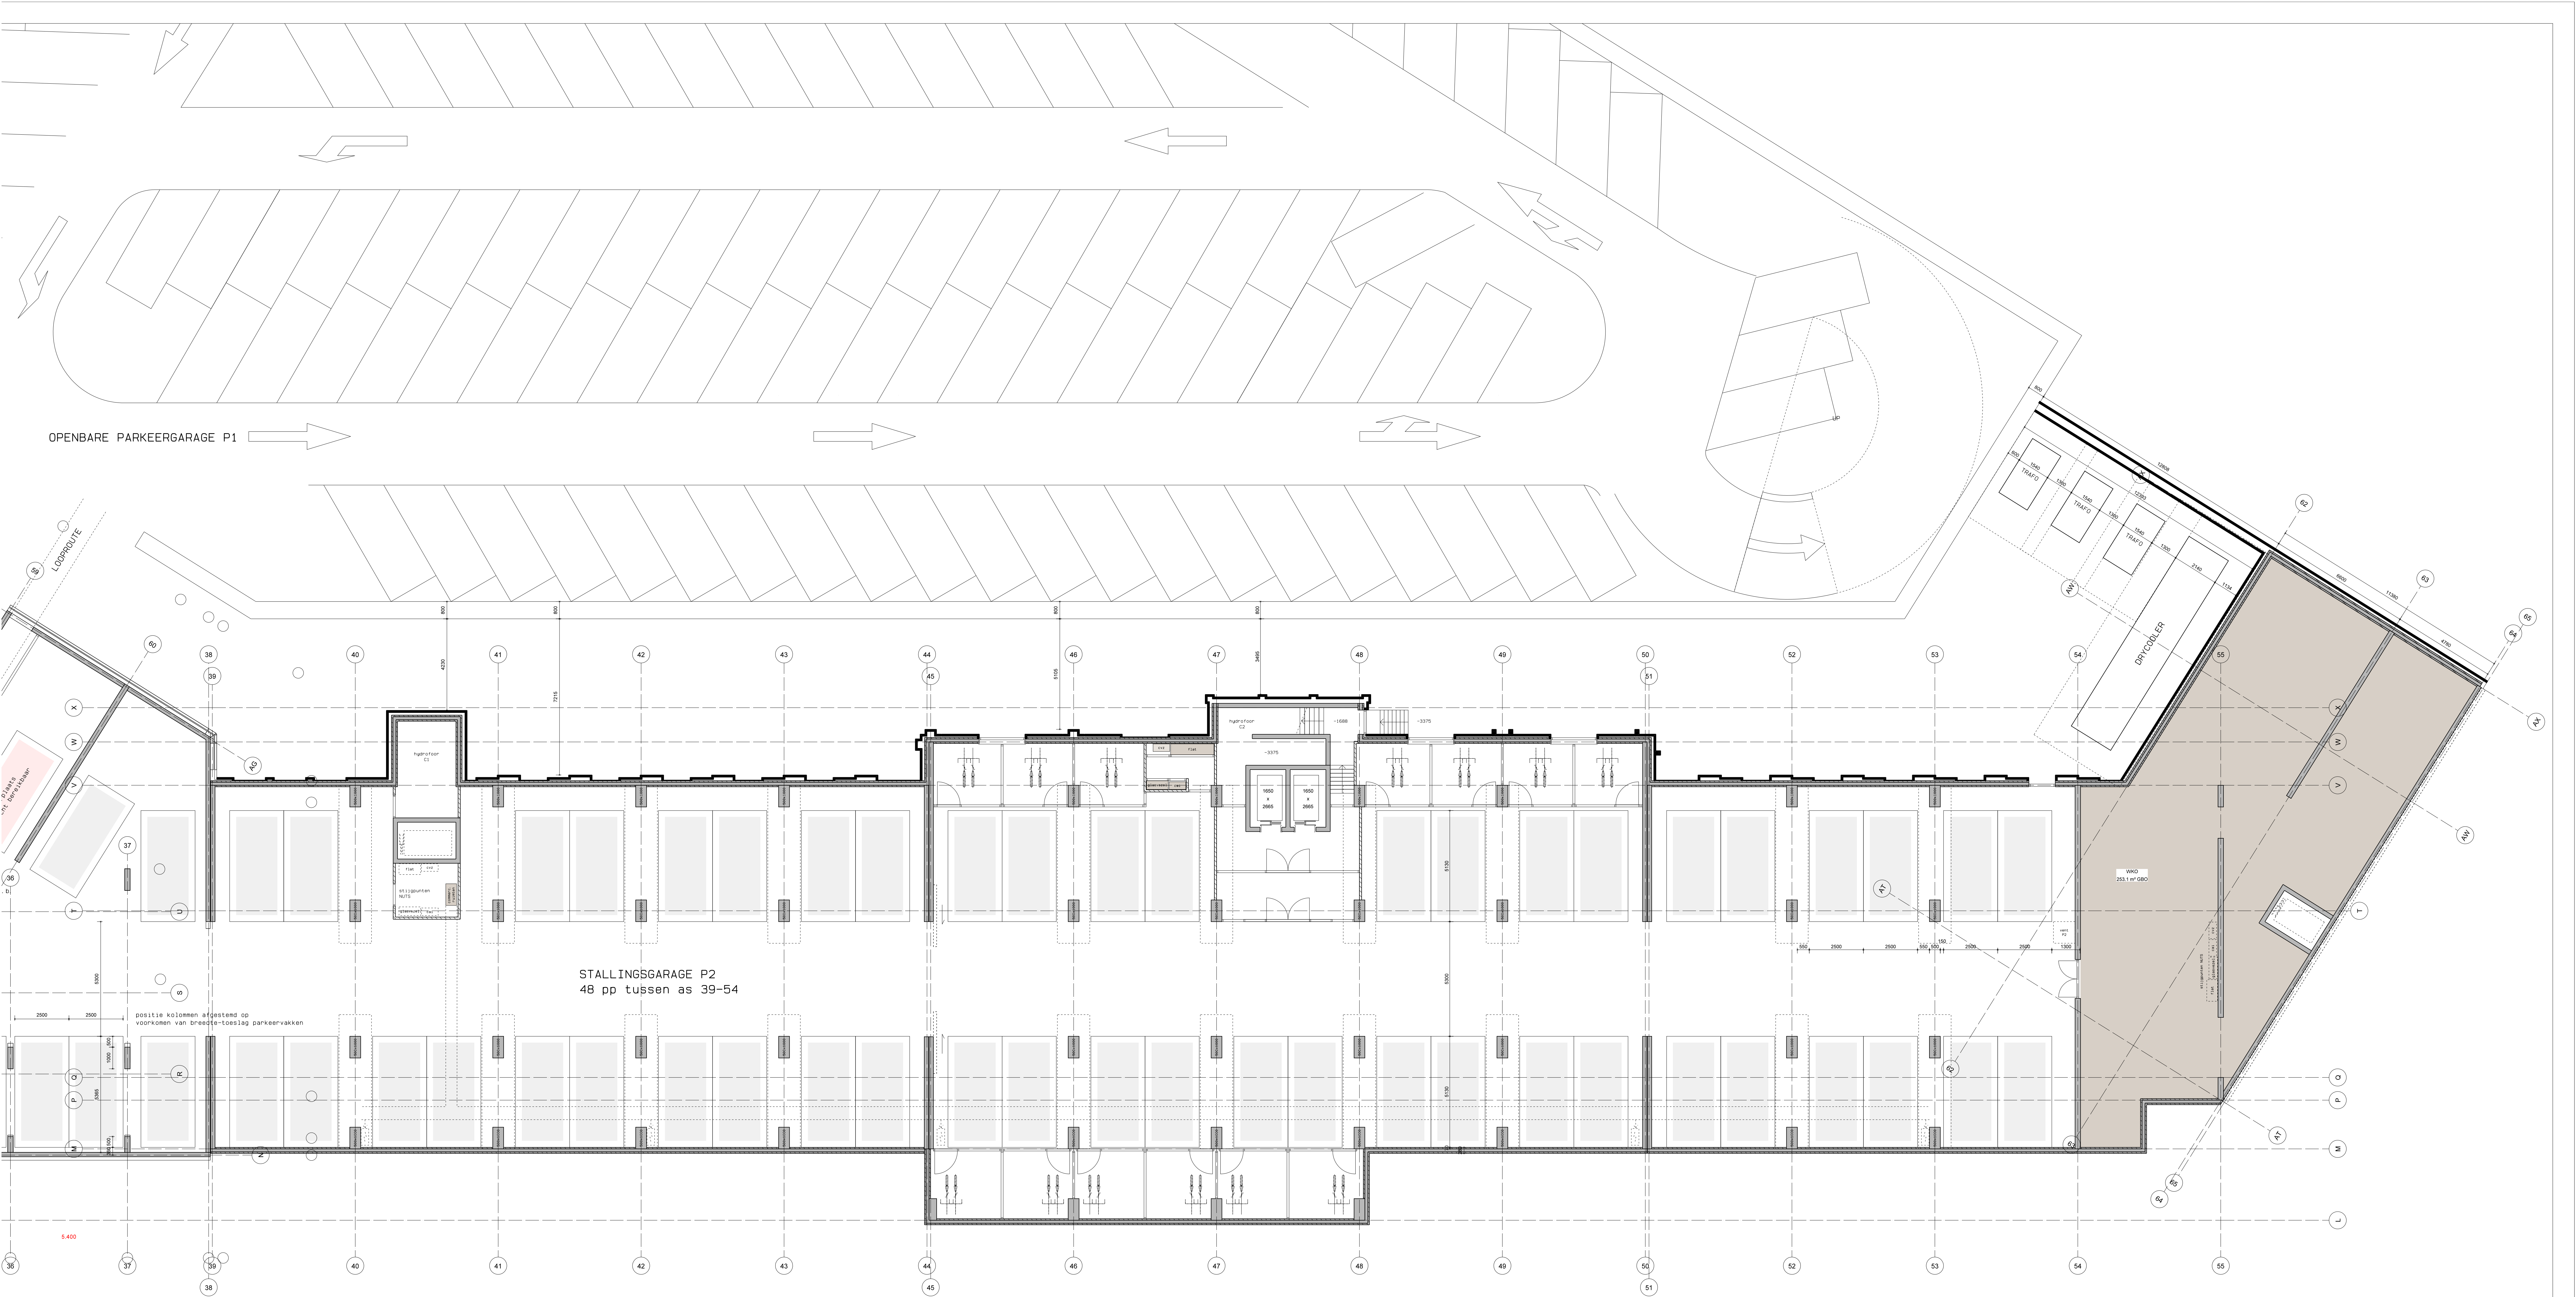


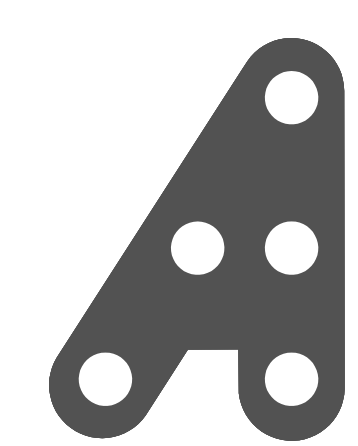



HILBERINKBOSCH
ARCHITECTEN
Wanberg 5 - 3528 SM - Breda
T 0175-590033
h.bosch@hb-a.nl

project	WILLEMSPOORT ZUID, 's-HERTOGENBOSCH		
opdrachtgever	WILLEMSPOORT C.V.		
fase	VOORLOPIG ONTWERP		
tekening	PLATTEGROND - LAAG 0		
datum:	15-06-2021	schaal:	1:100
gewijzigd:		werk:	351
gewijzigd:		blad:	VO-BC123-20.00
gewijzigd:			
gewijzigd:			

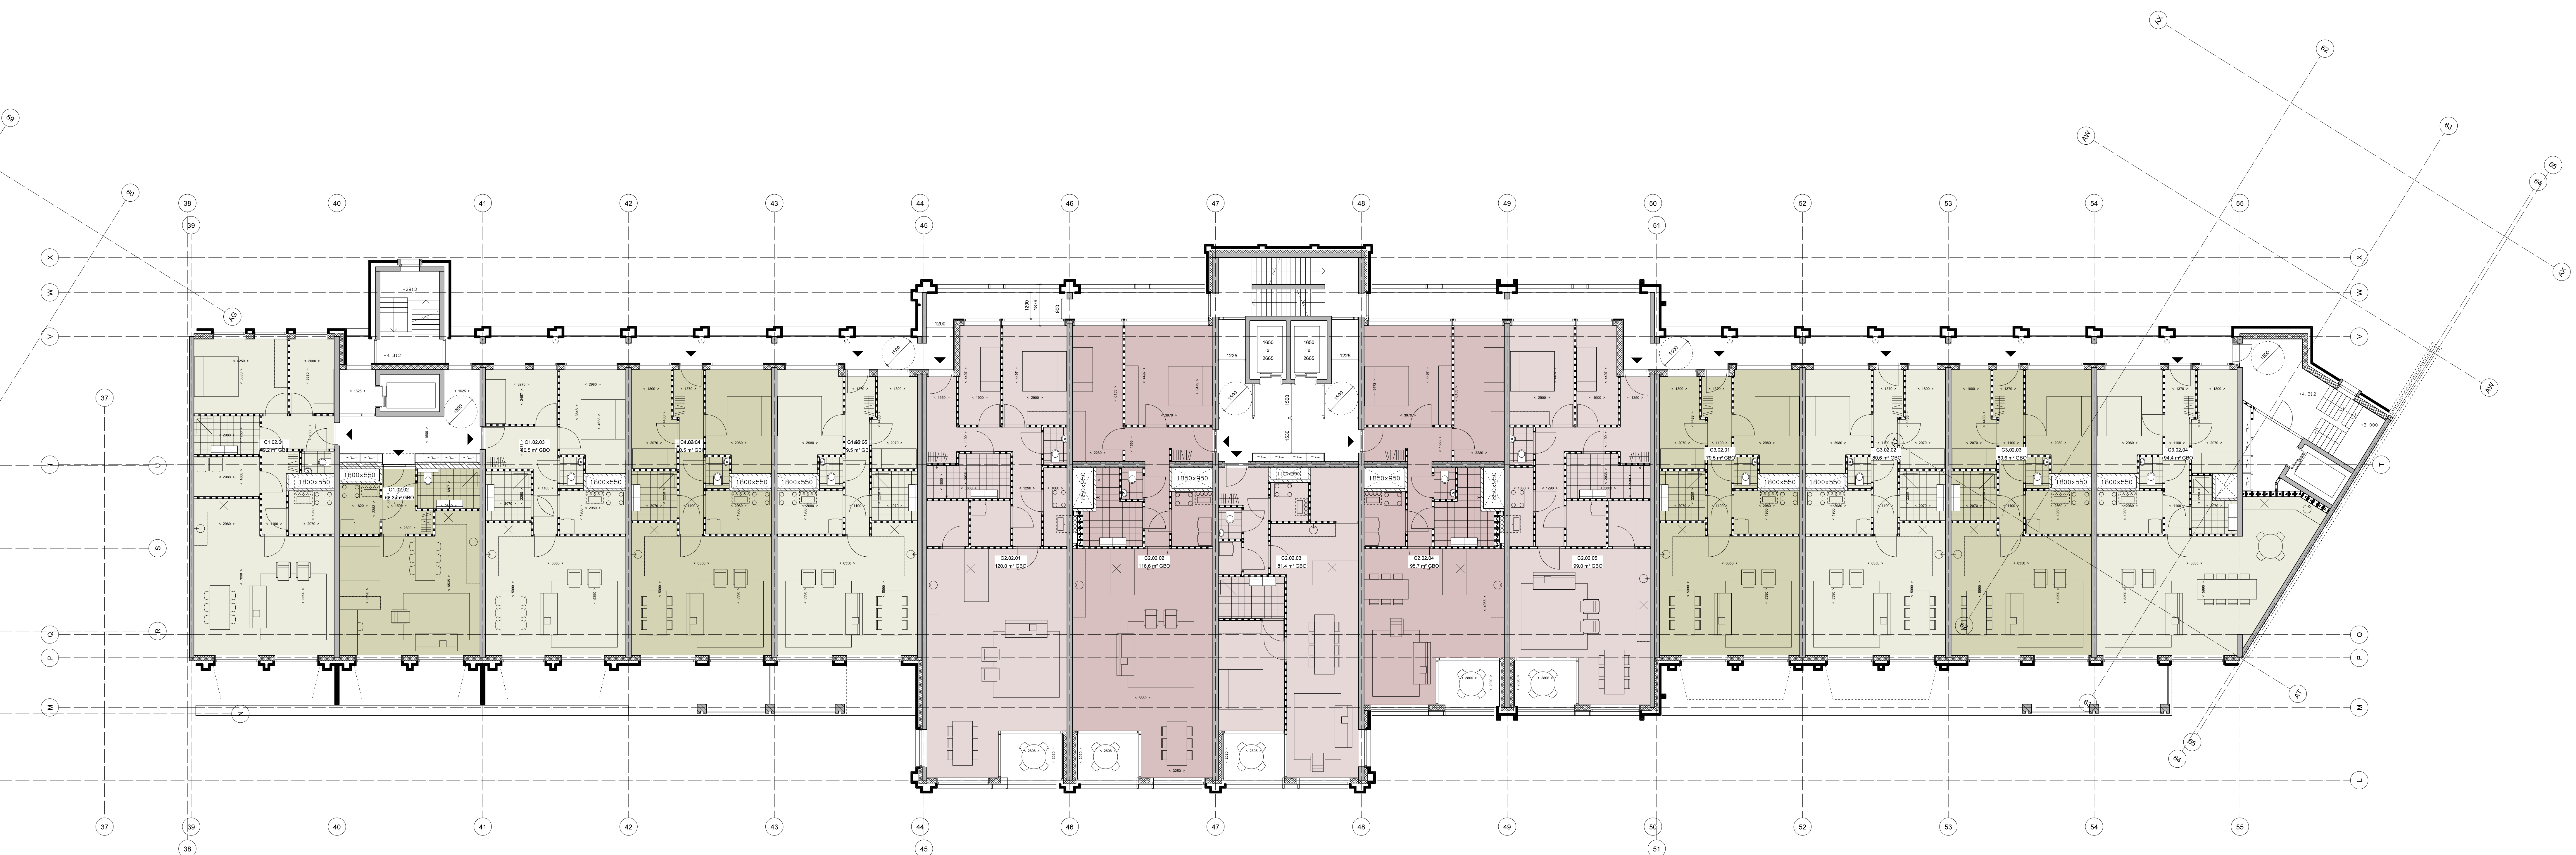



HILBERINKBOSCH
ARCHITECTEN
Wanberg 5 - 3538 SM - Breda
T 0175-590038
h.bosch@hba.nl

project	WILLEMSPOORT ZUID, 's-HERTOGENBOSCH		
opdrachtgever	WILLEMSPOORT C.V.		
fase	VOORLOPIG ONTWERP		
tekening	PLATTEGROND - LAAG 2		
datum:	15-06-2021	schaal:	1:100
gewijzigd:		werk:	351
gewijzigd:		blad:	VO-C123-20.02
gewijzigd:			
gewijzigd:			

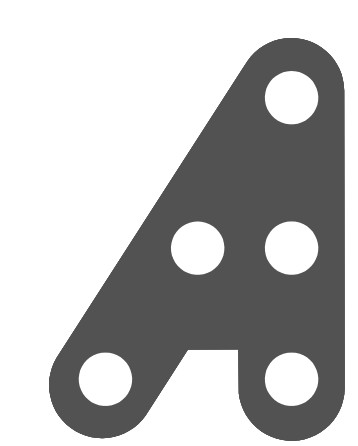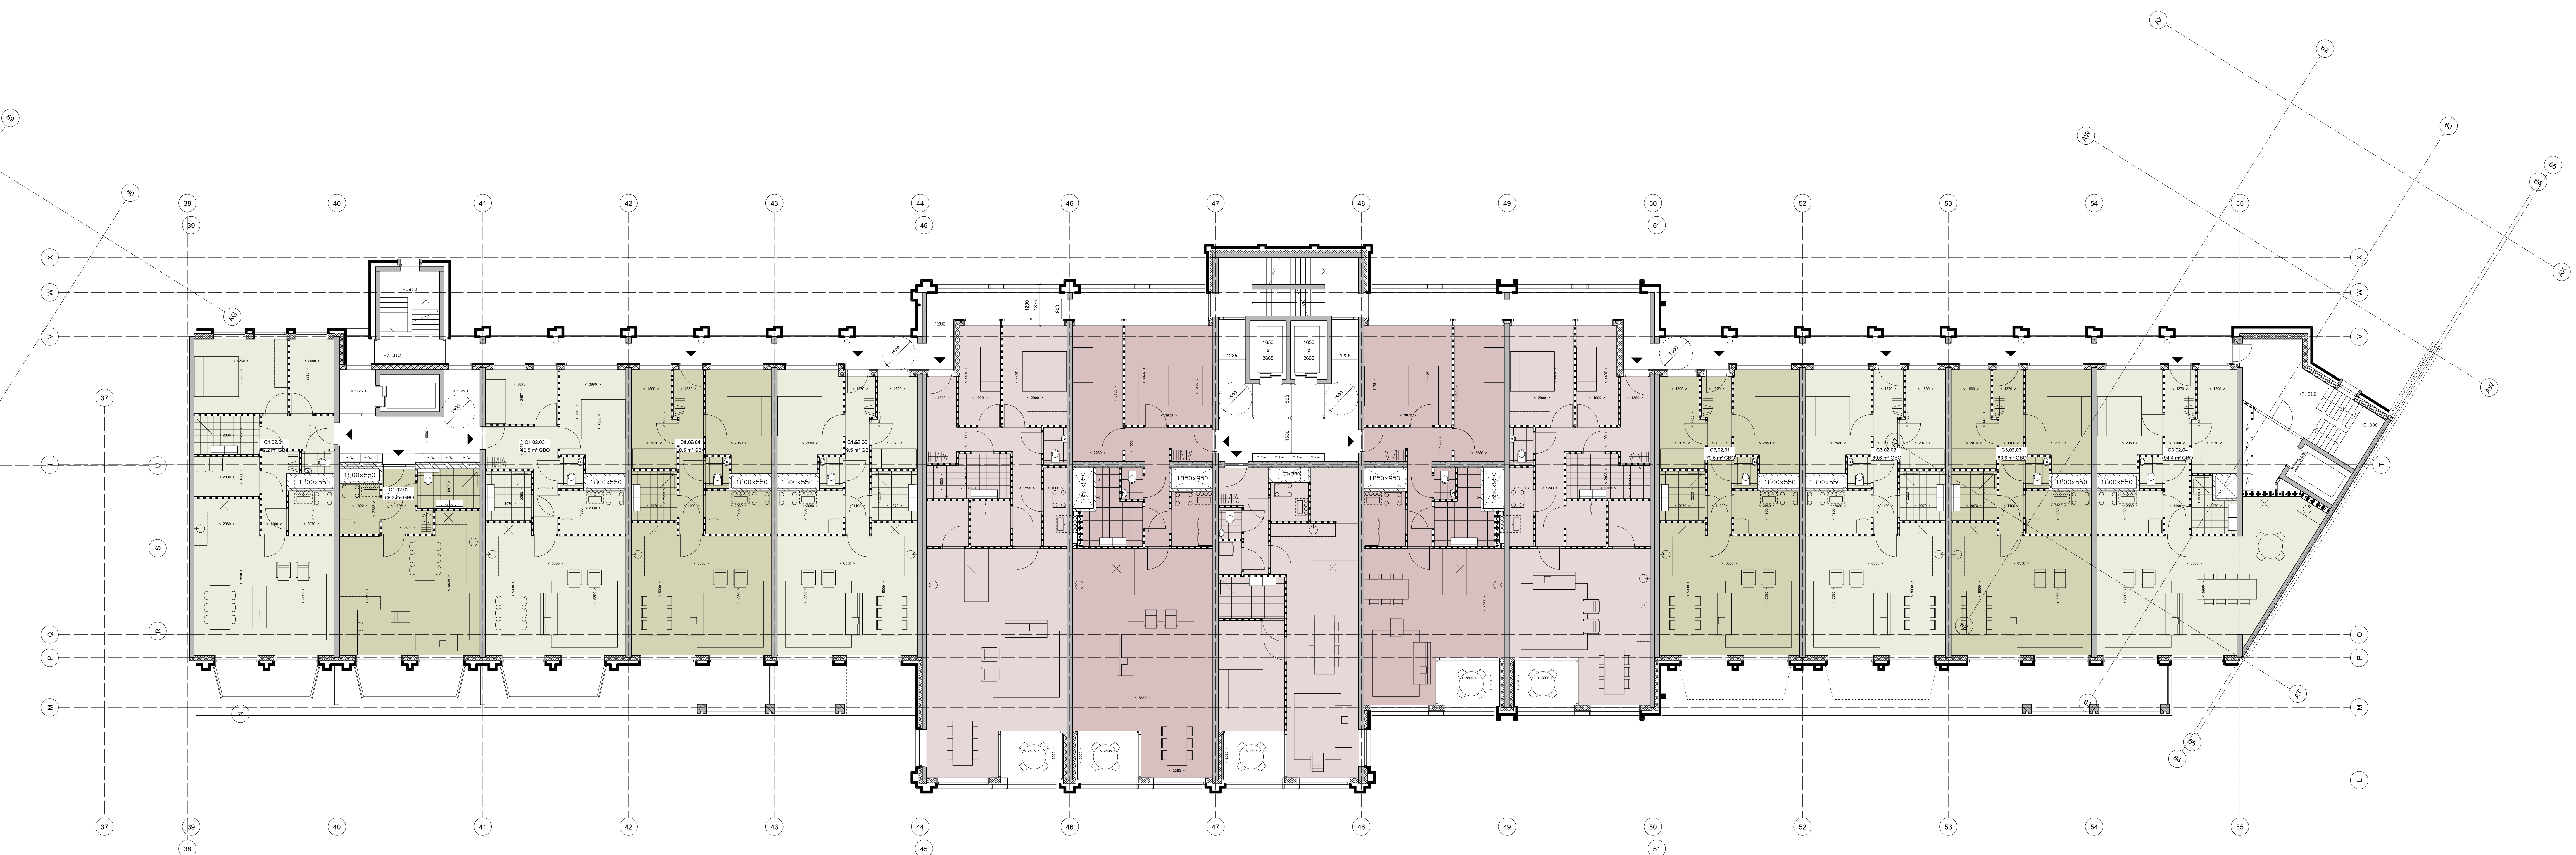



HILBERINKBOSCH
ARCHITECTEN
Wanberg 5 - 3538 SM - Breda
T 0175-590038
h.bosch@hba.nl

project	WILLEMSPOORT ZUID, 's-HERTOGENBOSCH		
opdrachtgever	WILLEMSPOORT C.V.		
fase	VOORLOPIG ONTWERP		
tekening	PLATTEGROND - LAAG 3		
datum:	15-06-2021	schaal:	1:100
gewijzigd:		werk:	351
gewijzigd:		blad:	VO-C123-20.03
gewijzigd:			
gewijzigd:			

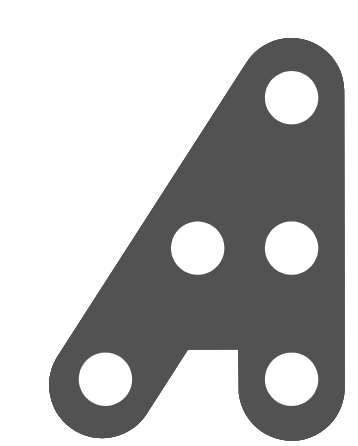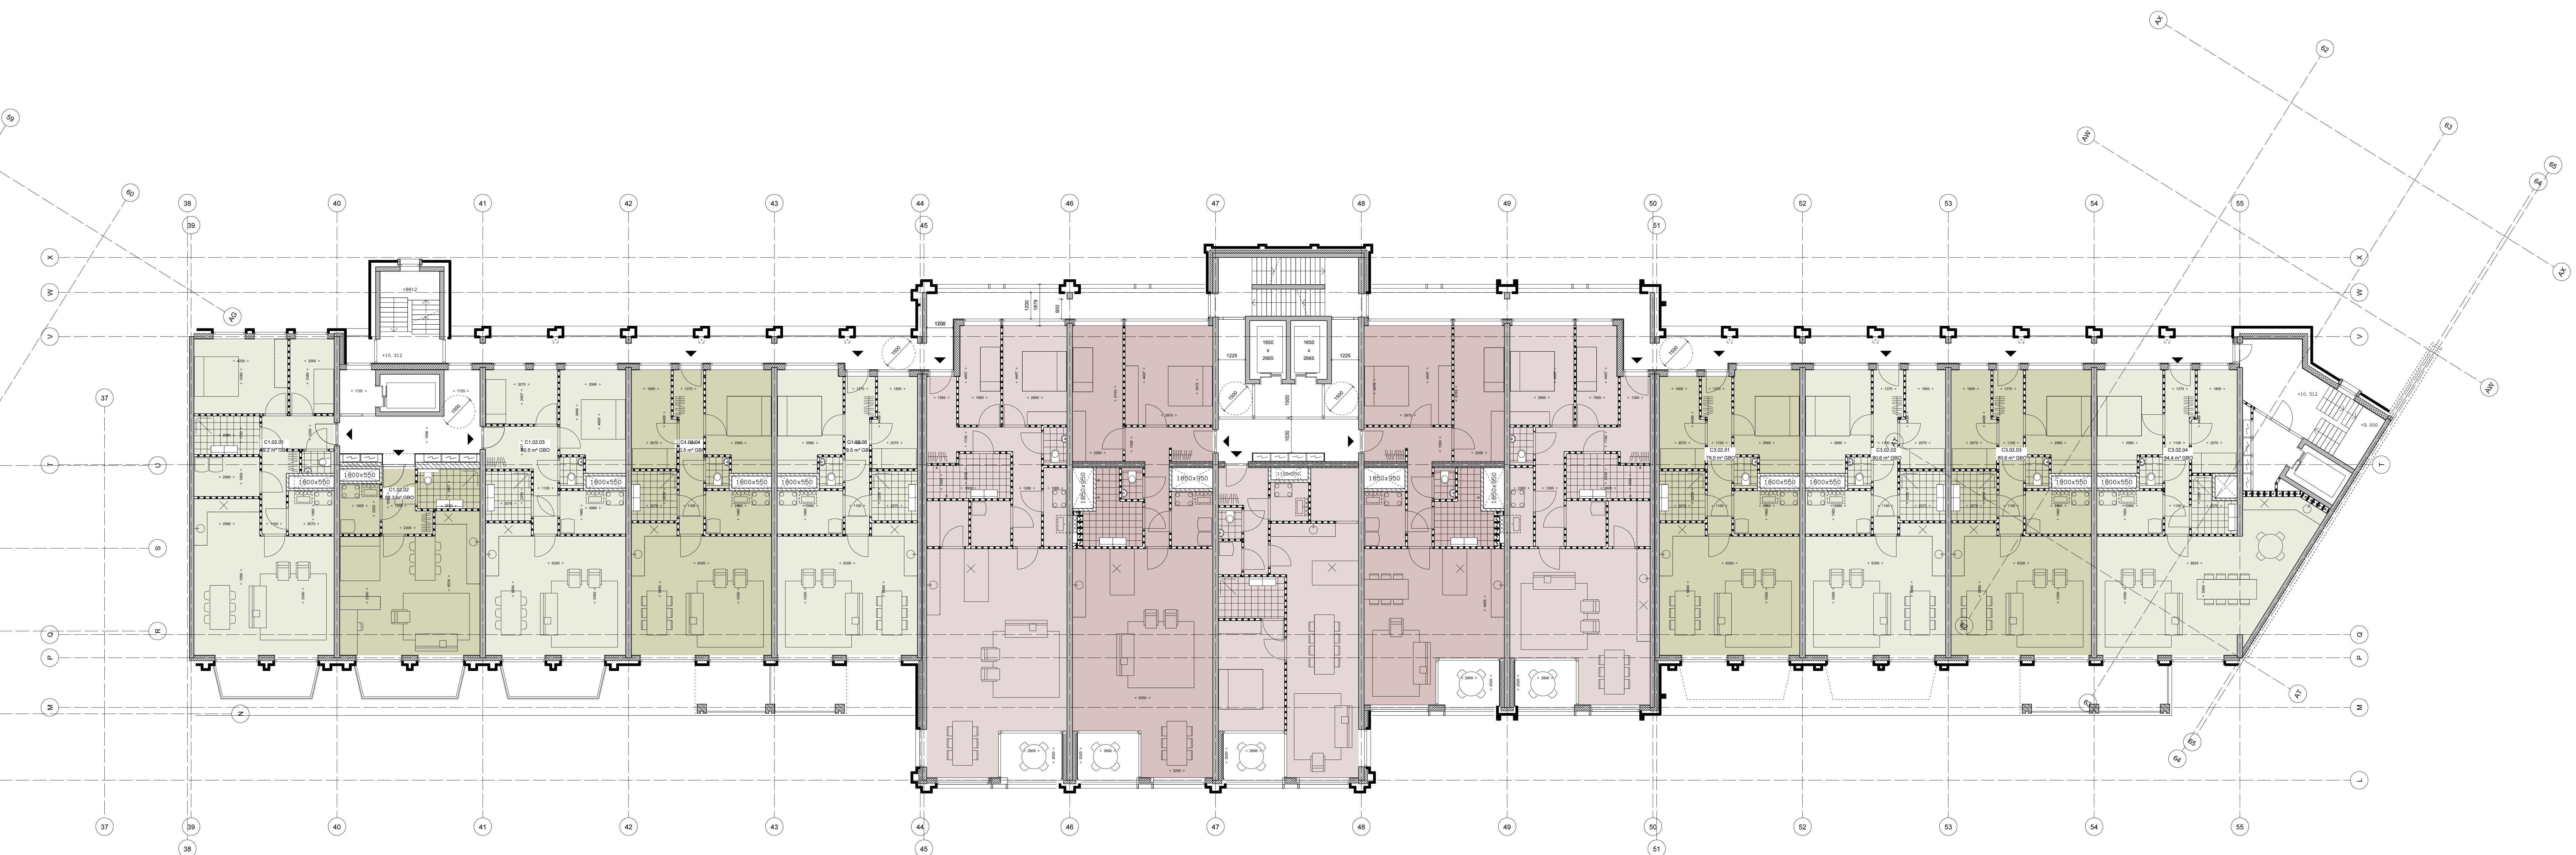



HILBERINKBOSCH
ARCHITECTEN
Wanberg 5 - 3538 SM - Breda
T 077-590038
h.bosch@hba.nl

project	WILLEMSPOORT ZUID, 's-HERTOGENBOSCH		
opdrachtgever	WILLEMSPOORT C.V.		
fase	VOORLOPIG ONTWERP		
tekening	PLATTEGROND - LAAG 4		
datum:	15-06-2021	schaal:	1:100
gewijzigd:		werk:	351
gewijzigd:		blad:	VO-C123-20.04
gewijzigd:			
gewijzigd:			

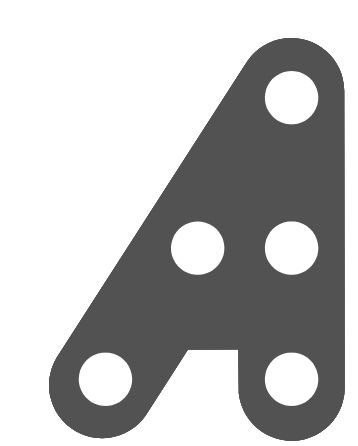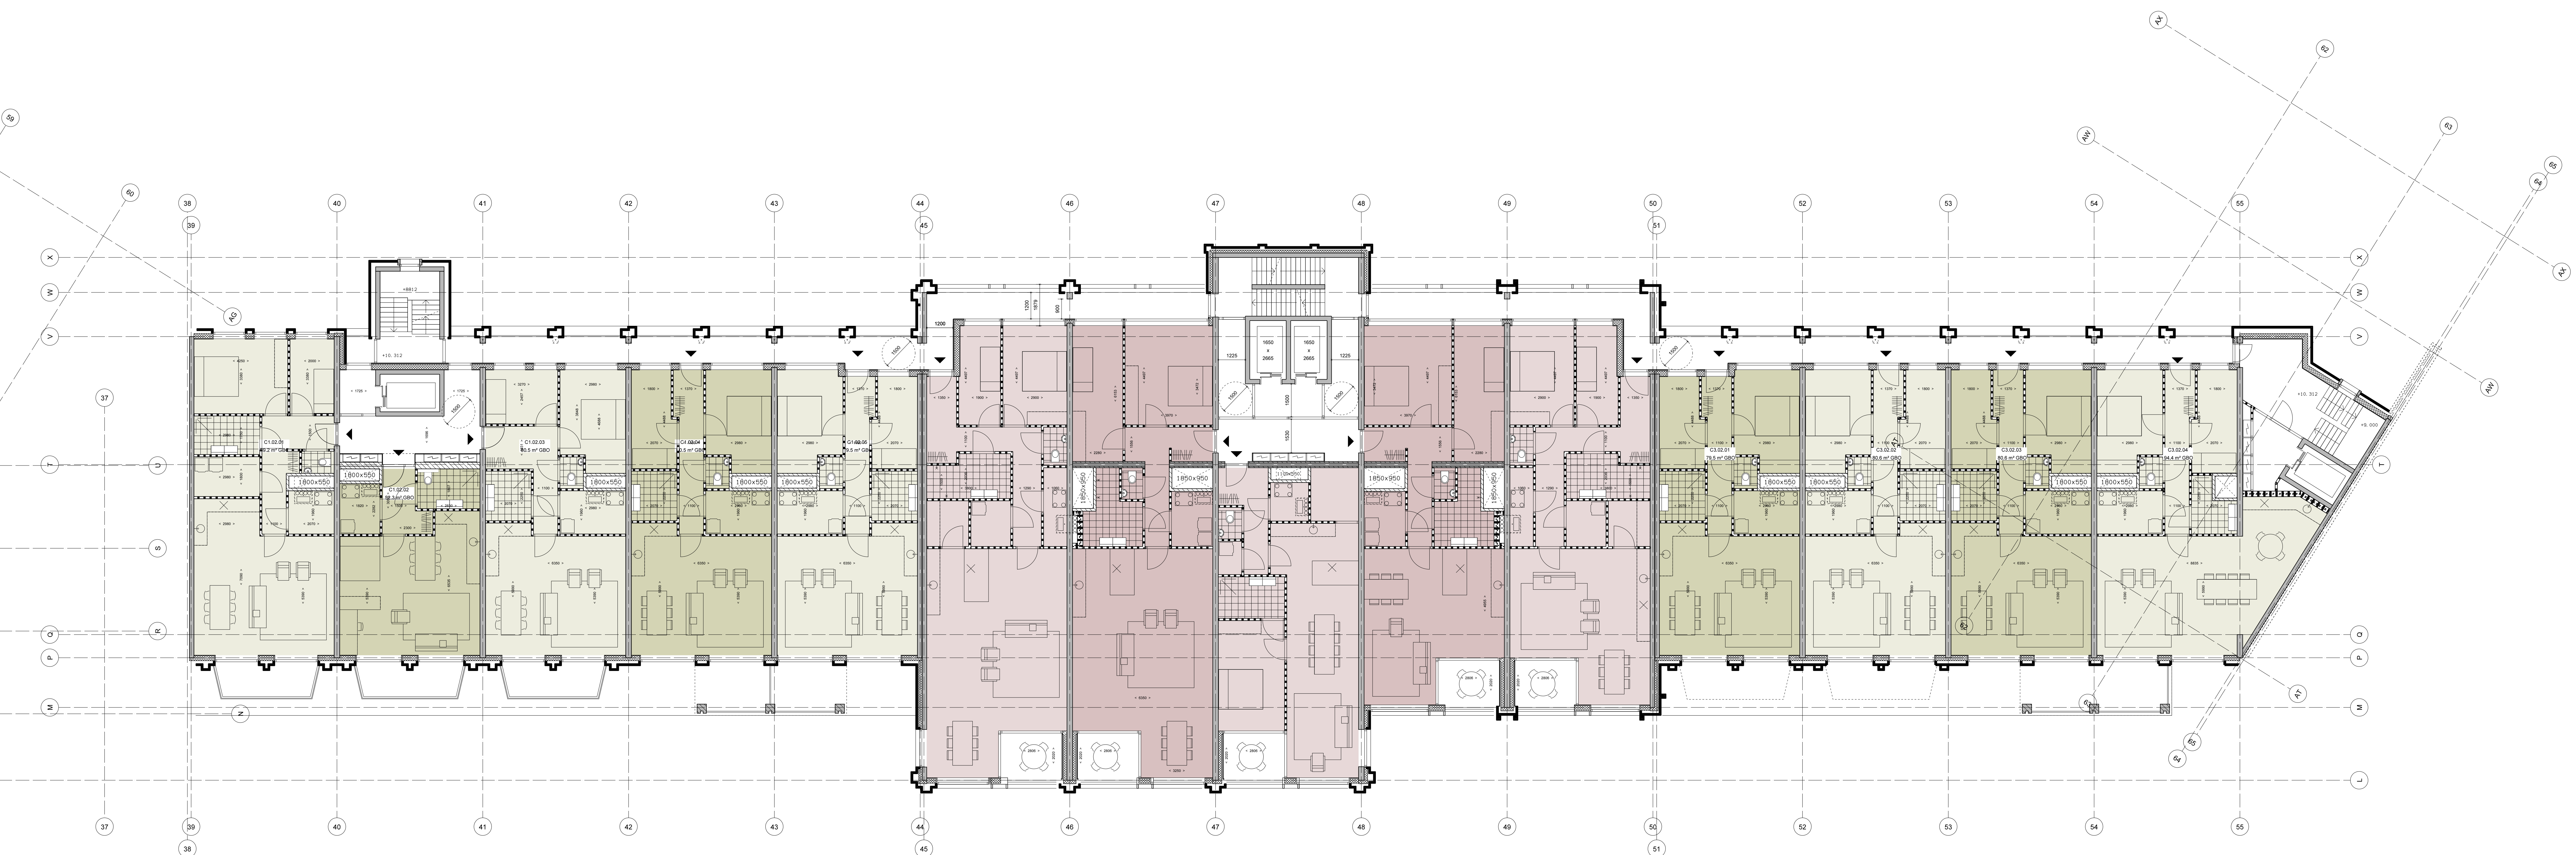



HILBERINKBOSCH
ARCHITECTEN
Wanberg 5 - 3538 SM - Breda
T 077-590038
h.bosch@hba.nl

project	WILLEMSPOORT ZUID, 's-HERTOGENBOSCH		
opdrachtgever	WILLEMSPOORT C.V.		
fase	VOORLOPIG ONTWERP		
tekening	PLATTEGROND - LAAG 5		
datum:	15-06-2021	schaal:	1:100
gewijzigd:		werk:	351
gewijzigd:		blad:	VO-C123-20.05
gewijzigd:			
gewijzigd:			

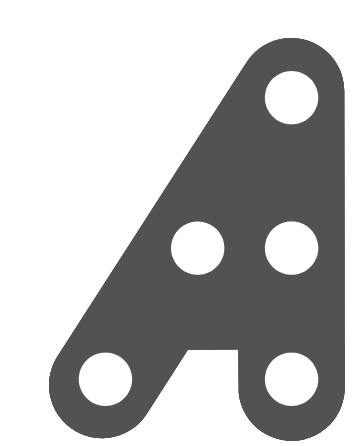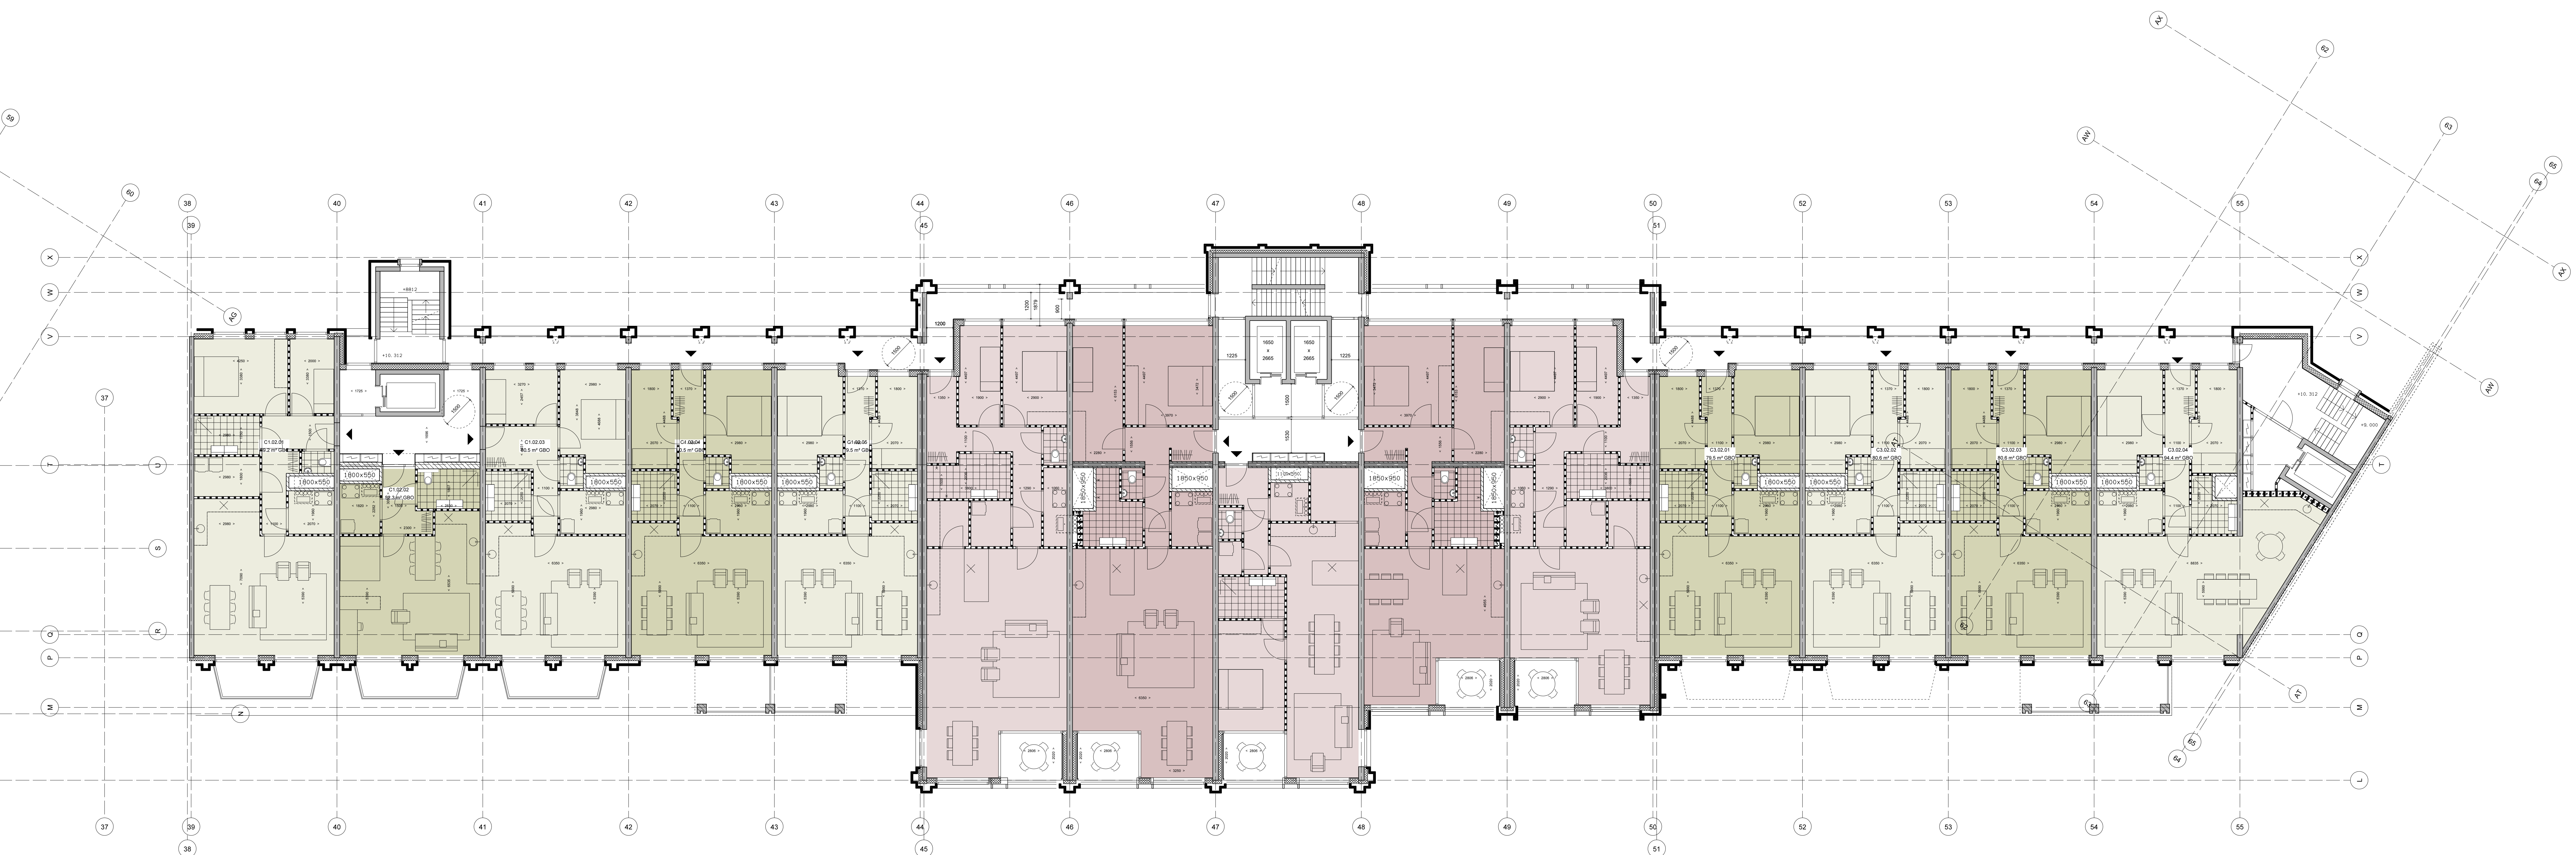

HILBERINKBOSCH
ARCHITECTEN
Wanberg 5 - 3538 SM - Breda
T 077-590038
h.bosch@hba.nl

project	WILLEMSPOORT ZUID, 's-HERTOGENBOSCH		
opdrachtgever	WILLEMSPOORT C.V.		
fase	VOORLOPIG ONTWERP		
tekening	PLATTEGROND - LAAG 6		
datum:	15-06-2021	schaal:	1:100
gewijzigd:		werk:	351
gewijzigd:		blad:	VO-C123-20.06
gewijzigd:			
gewijzigd:			

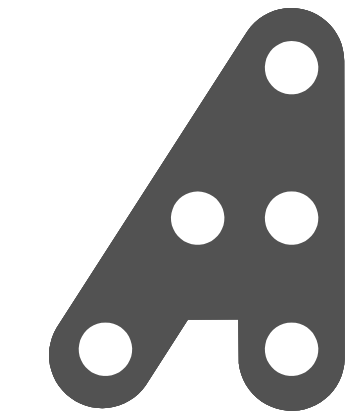
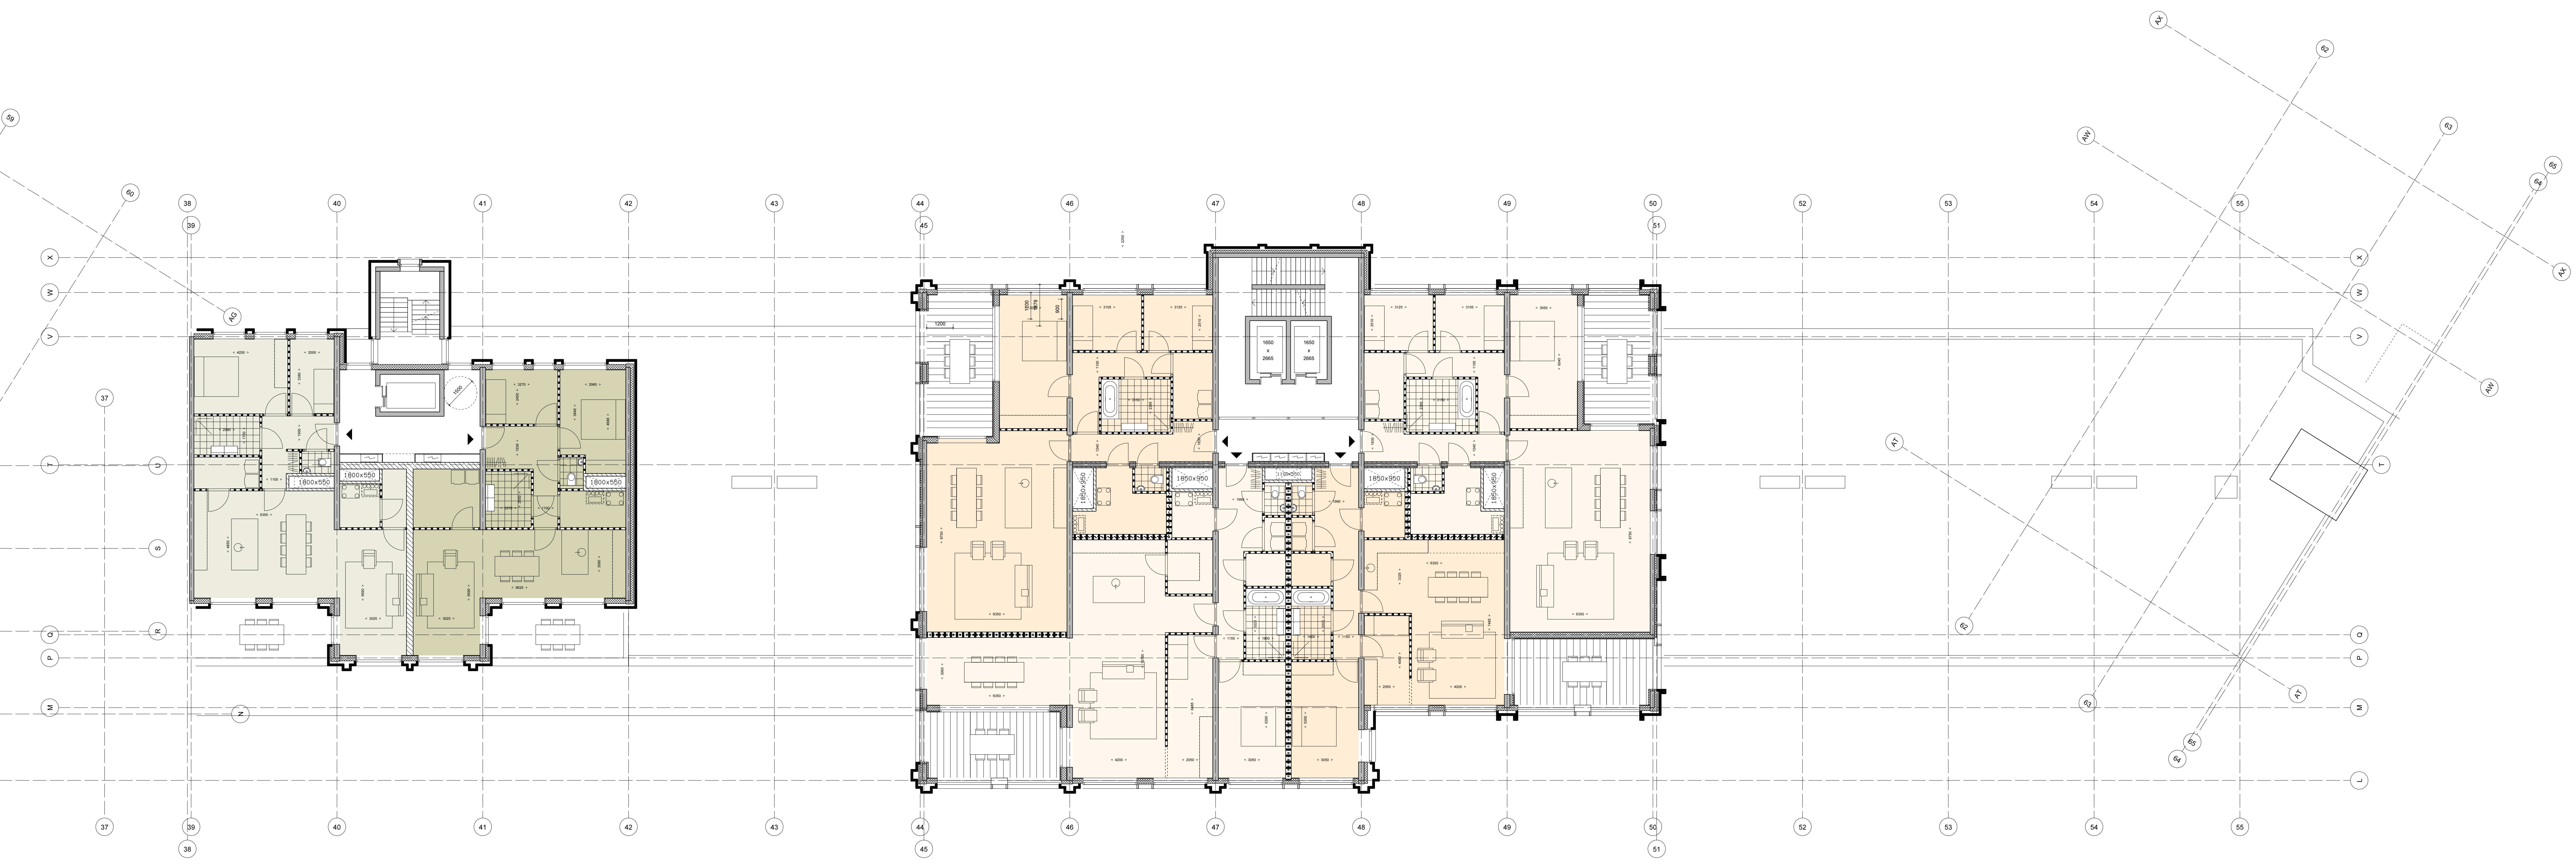


HILBERINKBOSCH
ARCHITECTEN
Wanberg 5 - 3538 SM - Breda
T 0175-590038
h.bosch@hb-a.nl

project	WILLEMSPOORT ZUID, 's-HERTOGENBOSCH		
opdrachtgever	WILLEMSPOORT C.V.		
fase	VOORLOPIG ONTWERP		
tekening	PLATTEGROND - LAAG 7		
datum:	15-06-2021	schaal:	1:100
gewijzigd:		werk:	351
gewijzigd:		blad:	VO-C123-20.07
gewijzigd:			







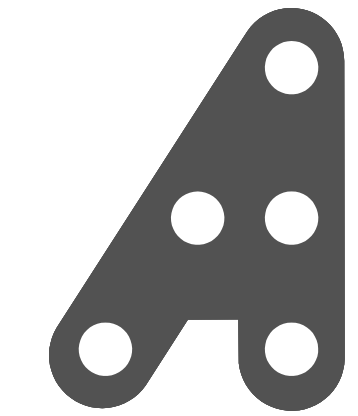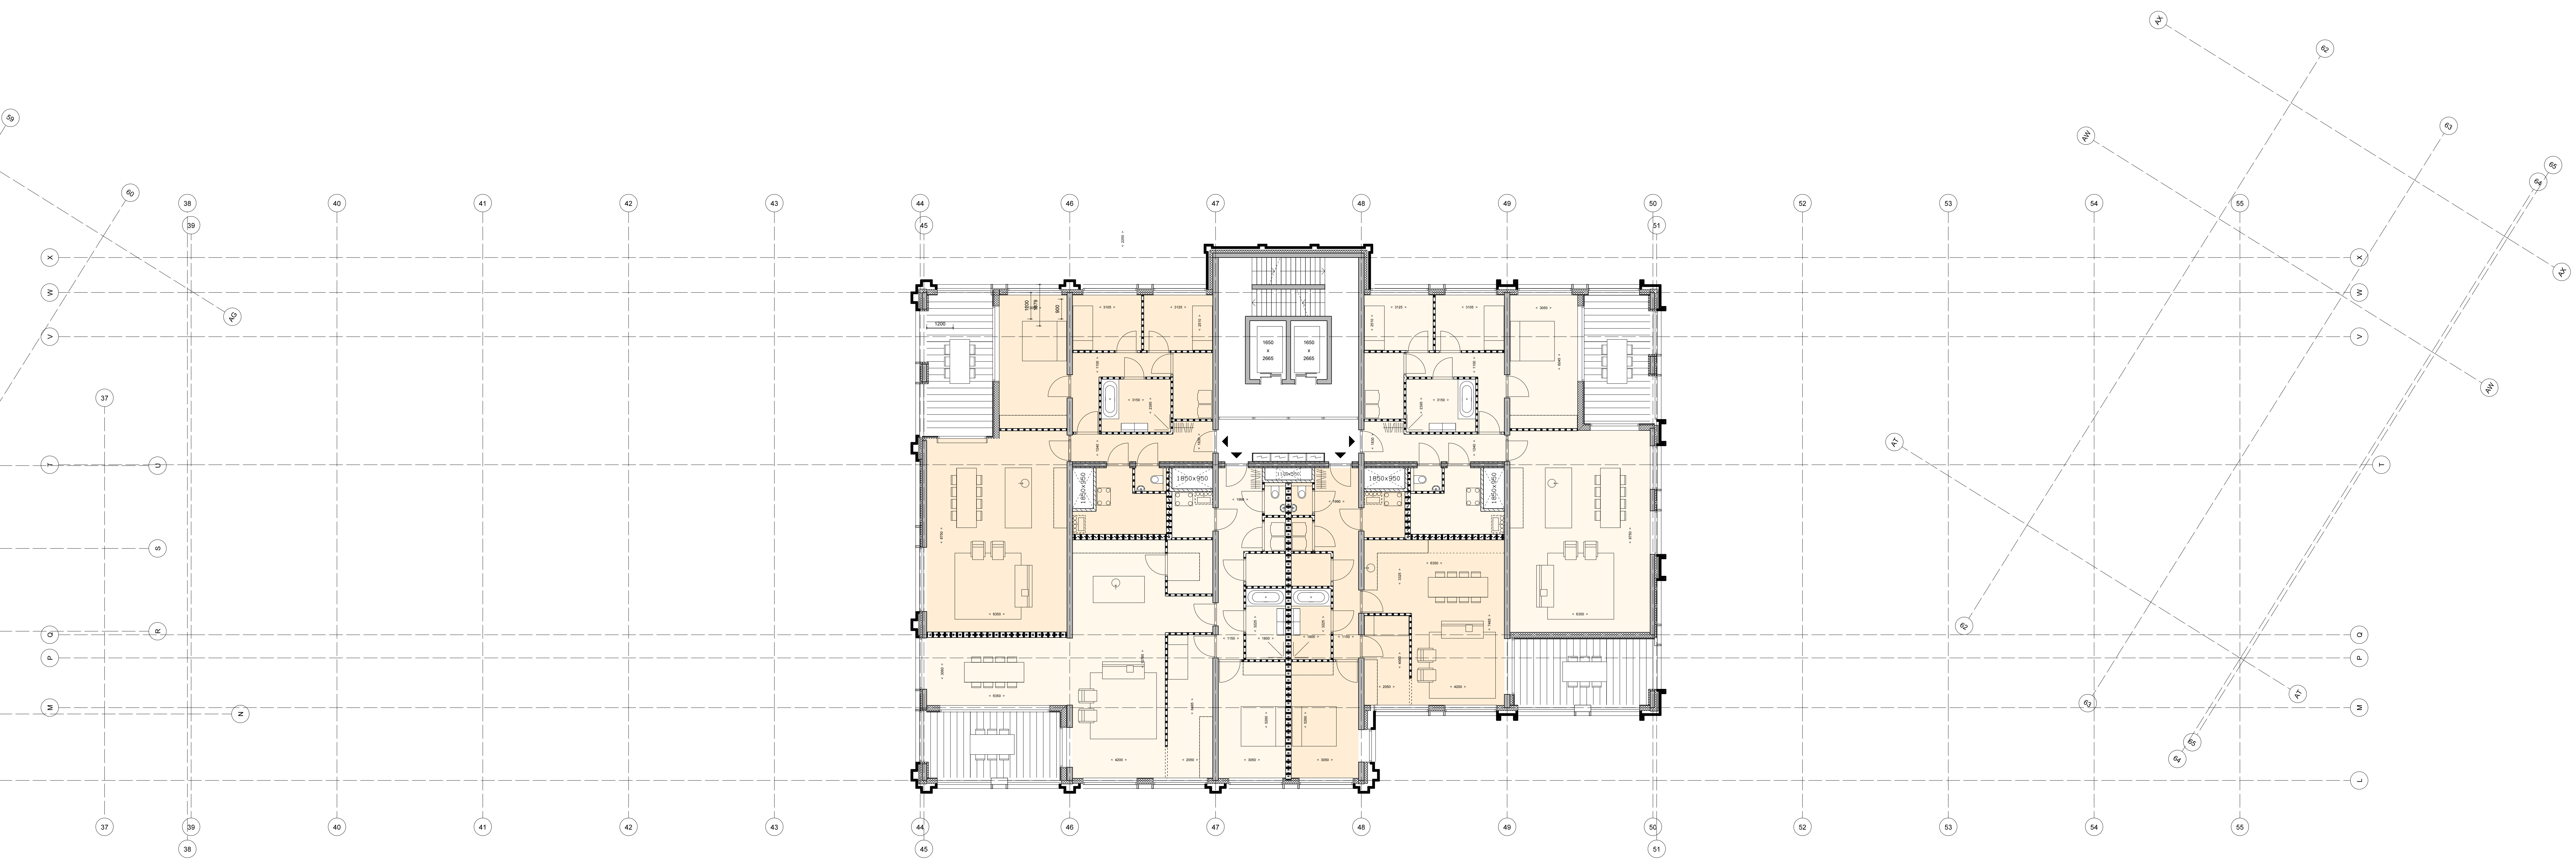



HILBERINKBOSCH
ARCHITECTEN
Wanberg 5 • 3528 SM • Utrecht
T 0173 590033
h.bosch@hba.nl

project	WILLEMSPOORT ZUID, 's-HERTOGENBOSCH		
opdrachtgever	WILLEMSPOORT C.V.		
fase	VOORLOPIG ONTWERP		
tekening	PLATTEGROND - LAAG 10		
datum:	15-06-2021	schaal:	1:100
gewijzigd:		werk:	351
gewijzigd:		blad:	VO-C123-20.10
gewijzigd:			

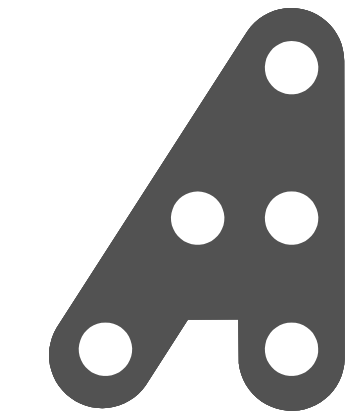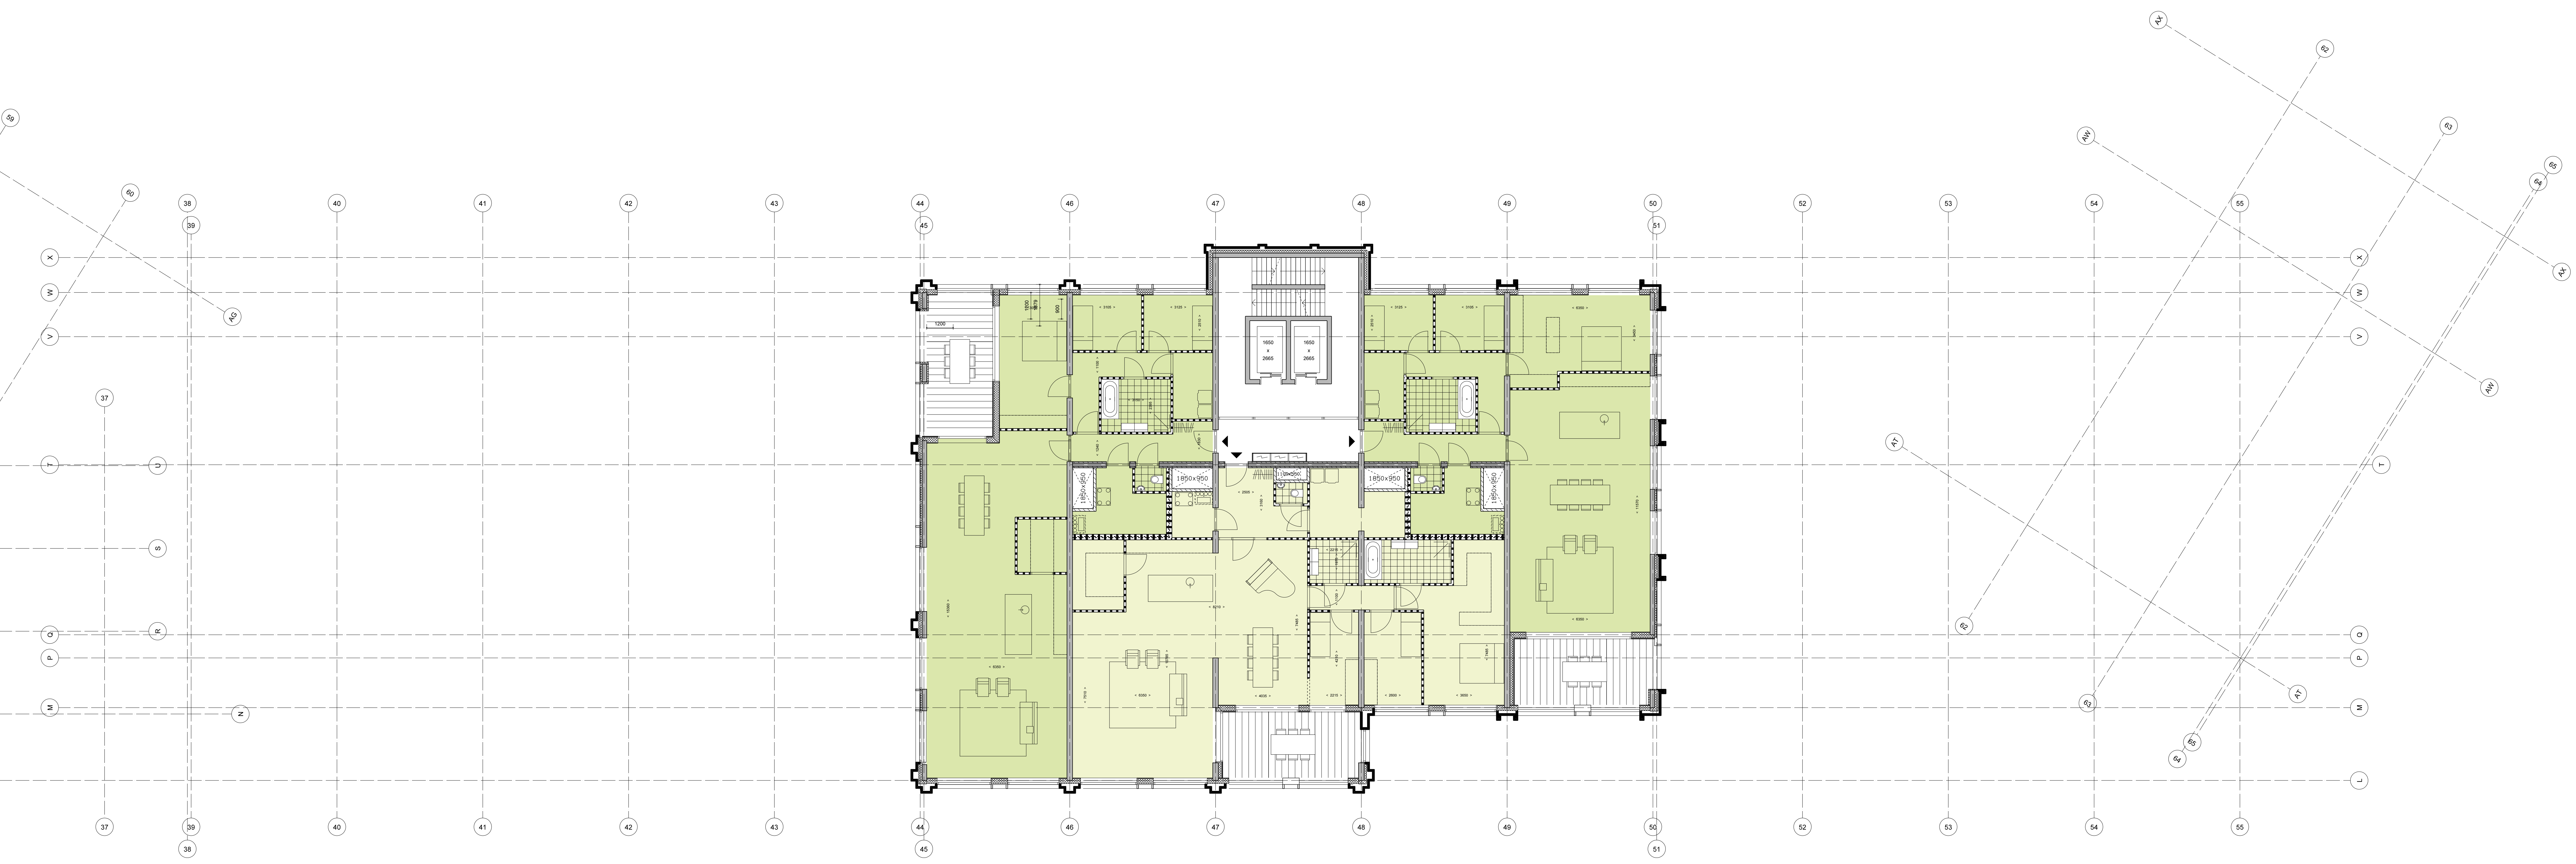



HILBERINKBOSCH
ARCHITECTEN
Wanberg 5 - 3538 SM - Breda
T 077-5900338
h.bosch@hba.nl

project	WILLEMSPOORT ZUID, 's-HERTOGENBOSCH		
opdrachtgever	WILLEMSPOORT C.V.		
fase	VOORLOPIG ONTWERP		
tekening	PLATTEGROND - LAAG 11		
datum:	15-06-2021	schaal:	1:100
gewijzigd:		werk:	351
gewijzigd:		blad:	VO-C123-20.11
gewijzigd:			
gewijzigd:			

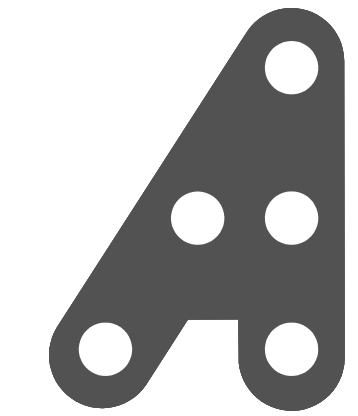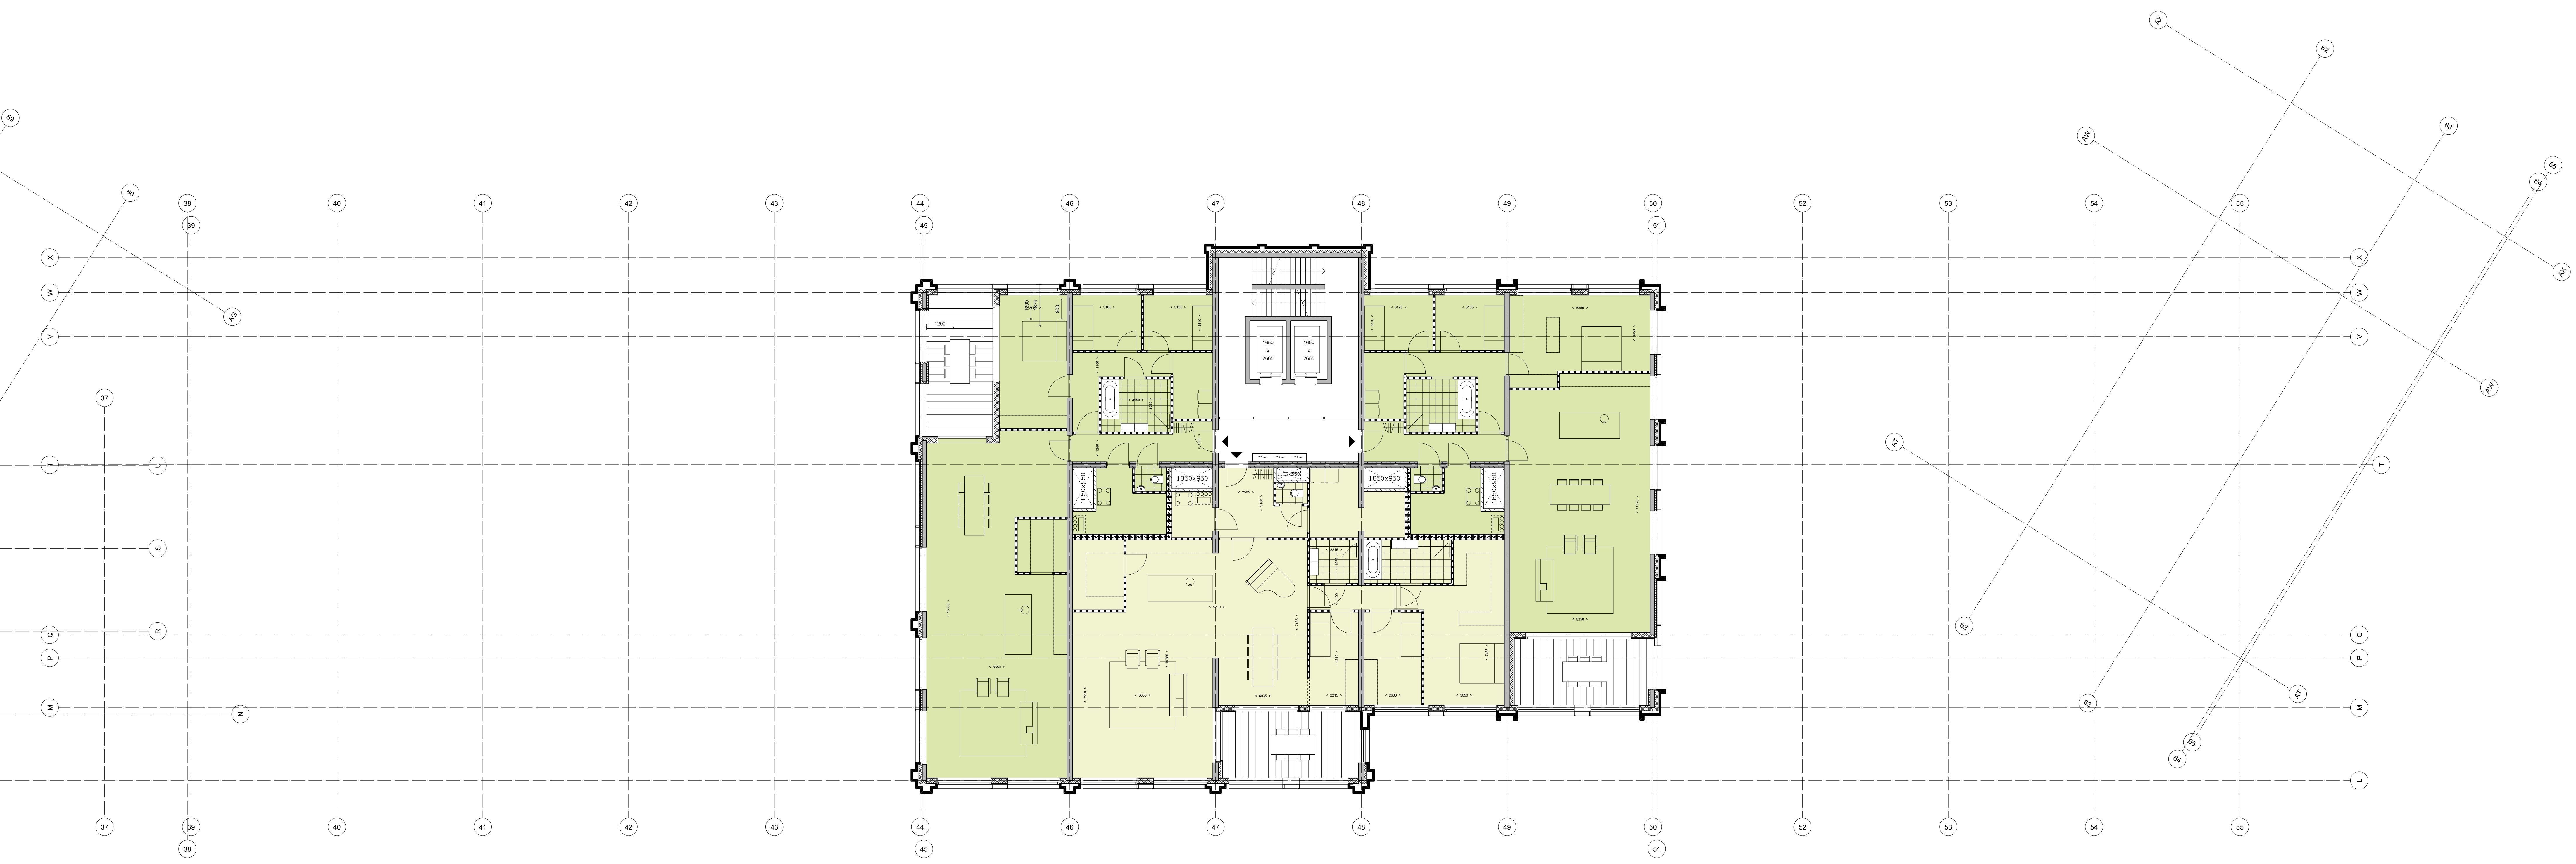



HILBERINKBOSCH
ARCHITECTEN
Wanberg 5 • 3528 SM • Utrecht
T 073-6900338
h.bosch@hb-a.nl

project	WILLEMSPOORT ZUID, 's-HERTOGENBOSCH		
opdrachtgever	WILLEMSPOORT C.V.		
fase	VOORLOPIG ONTWERP		
tekening	PLATTEGROND - LAAG 12		
datum:	15-06-2021	schaal:	1:100
gewijzigd:		formaat:	A0
gewijzigd:		werk:	351
gewijzigd:		blad:	VO-C123-20.12
gewijzigd:			

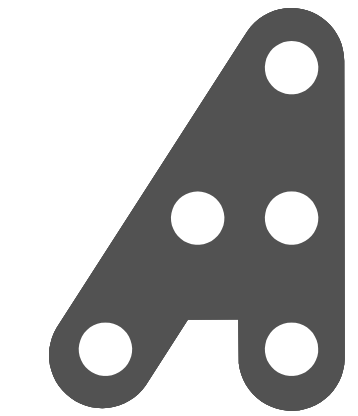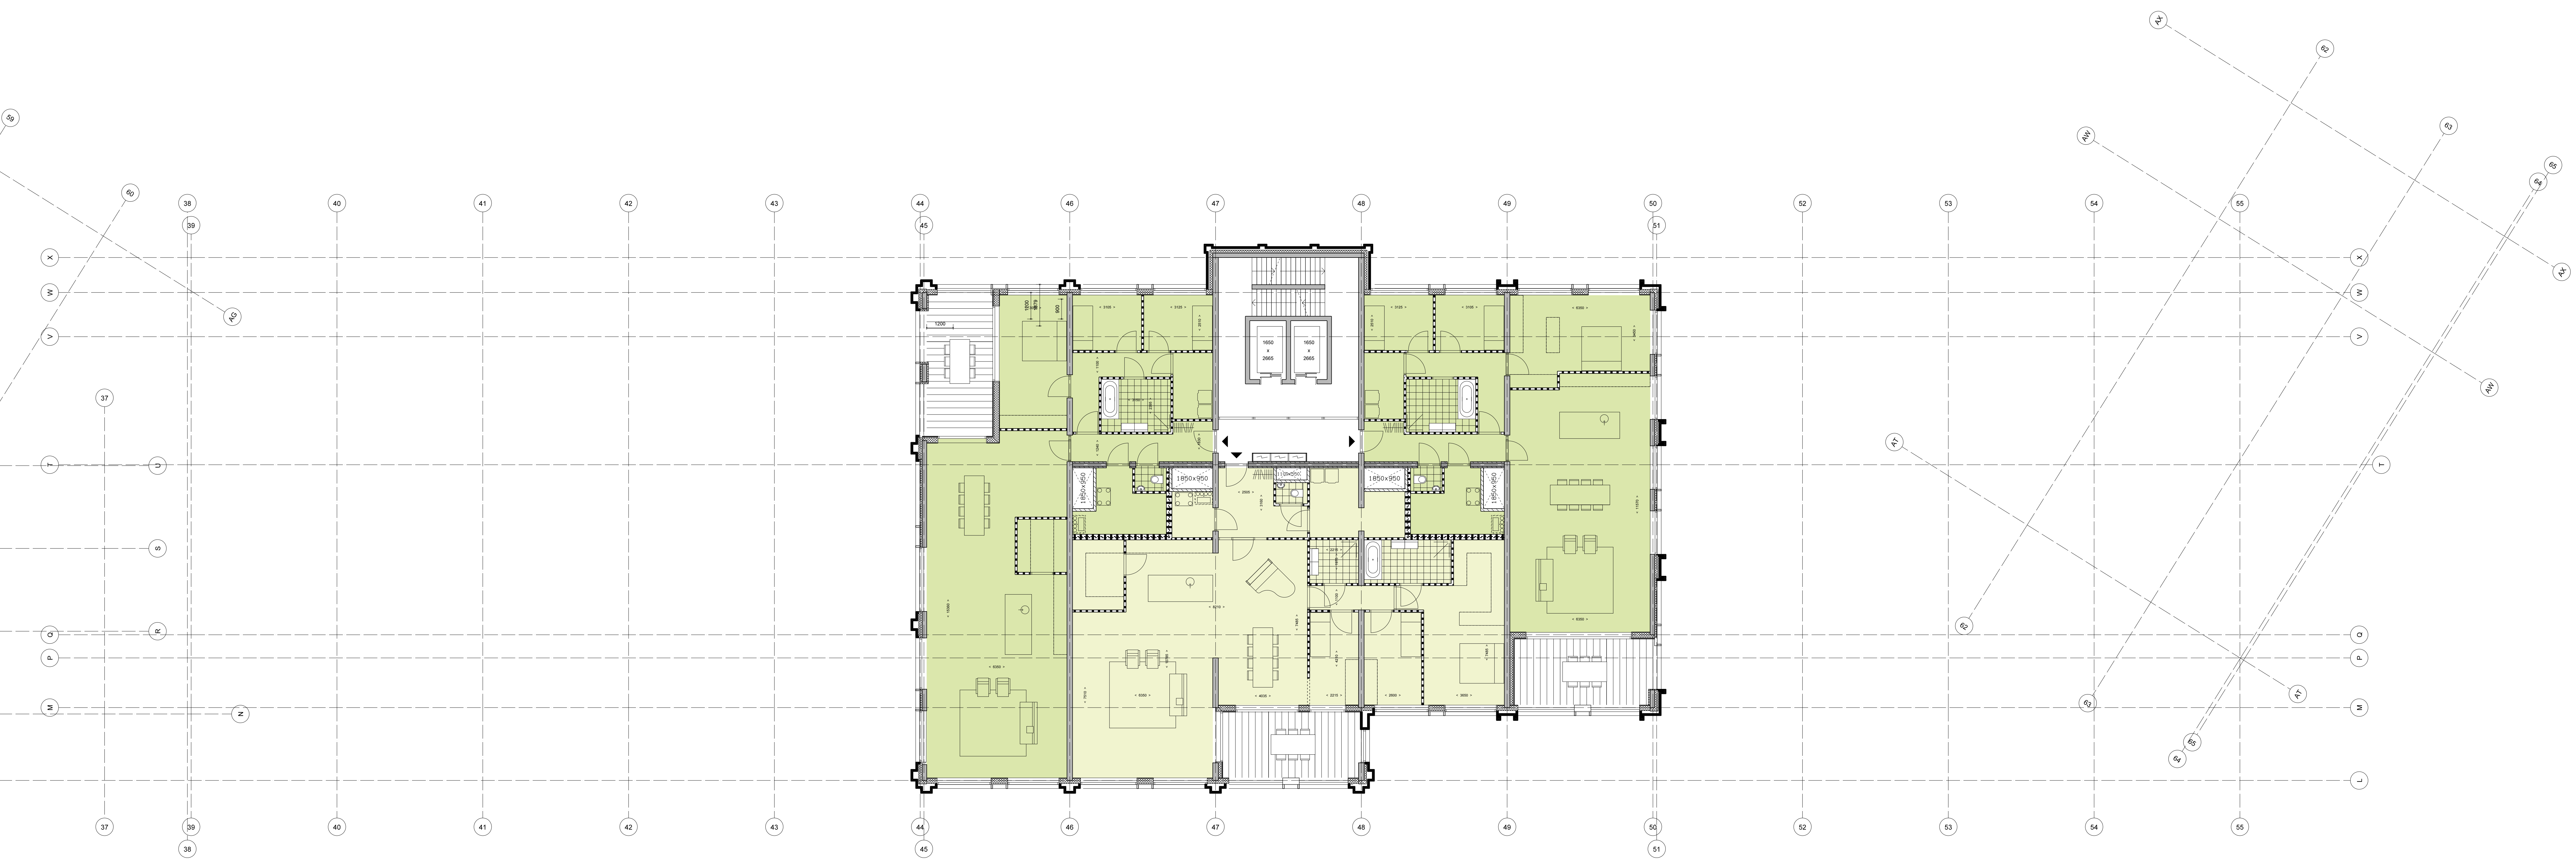



HILBERINKBOSCH
ARCHITECTEN
Wanberg 5 - 3538 SM - Breda
T 0173-590033
h.bosch@hb-a.nl

project	WILLEMSPOORT ZUID, 's-HERTOGENBOSCH		
opdrachtgever	WILLEMSPOORT C.V.		
fase	VOORLOPIG ONTWERP		
tekening	PLATTEGROND - LAAG 13		
datum:	15-06-2021	schaal:	1:100
gewijzigd:		werk:	351
gewijzigd:		blad:	VO-C123-20.13
gewijzigd:			
gewijzigd:			

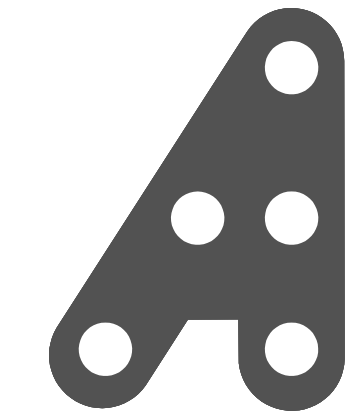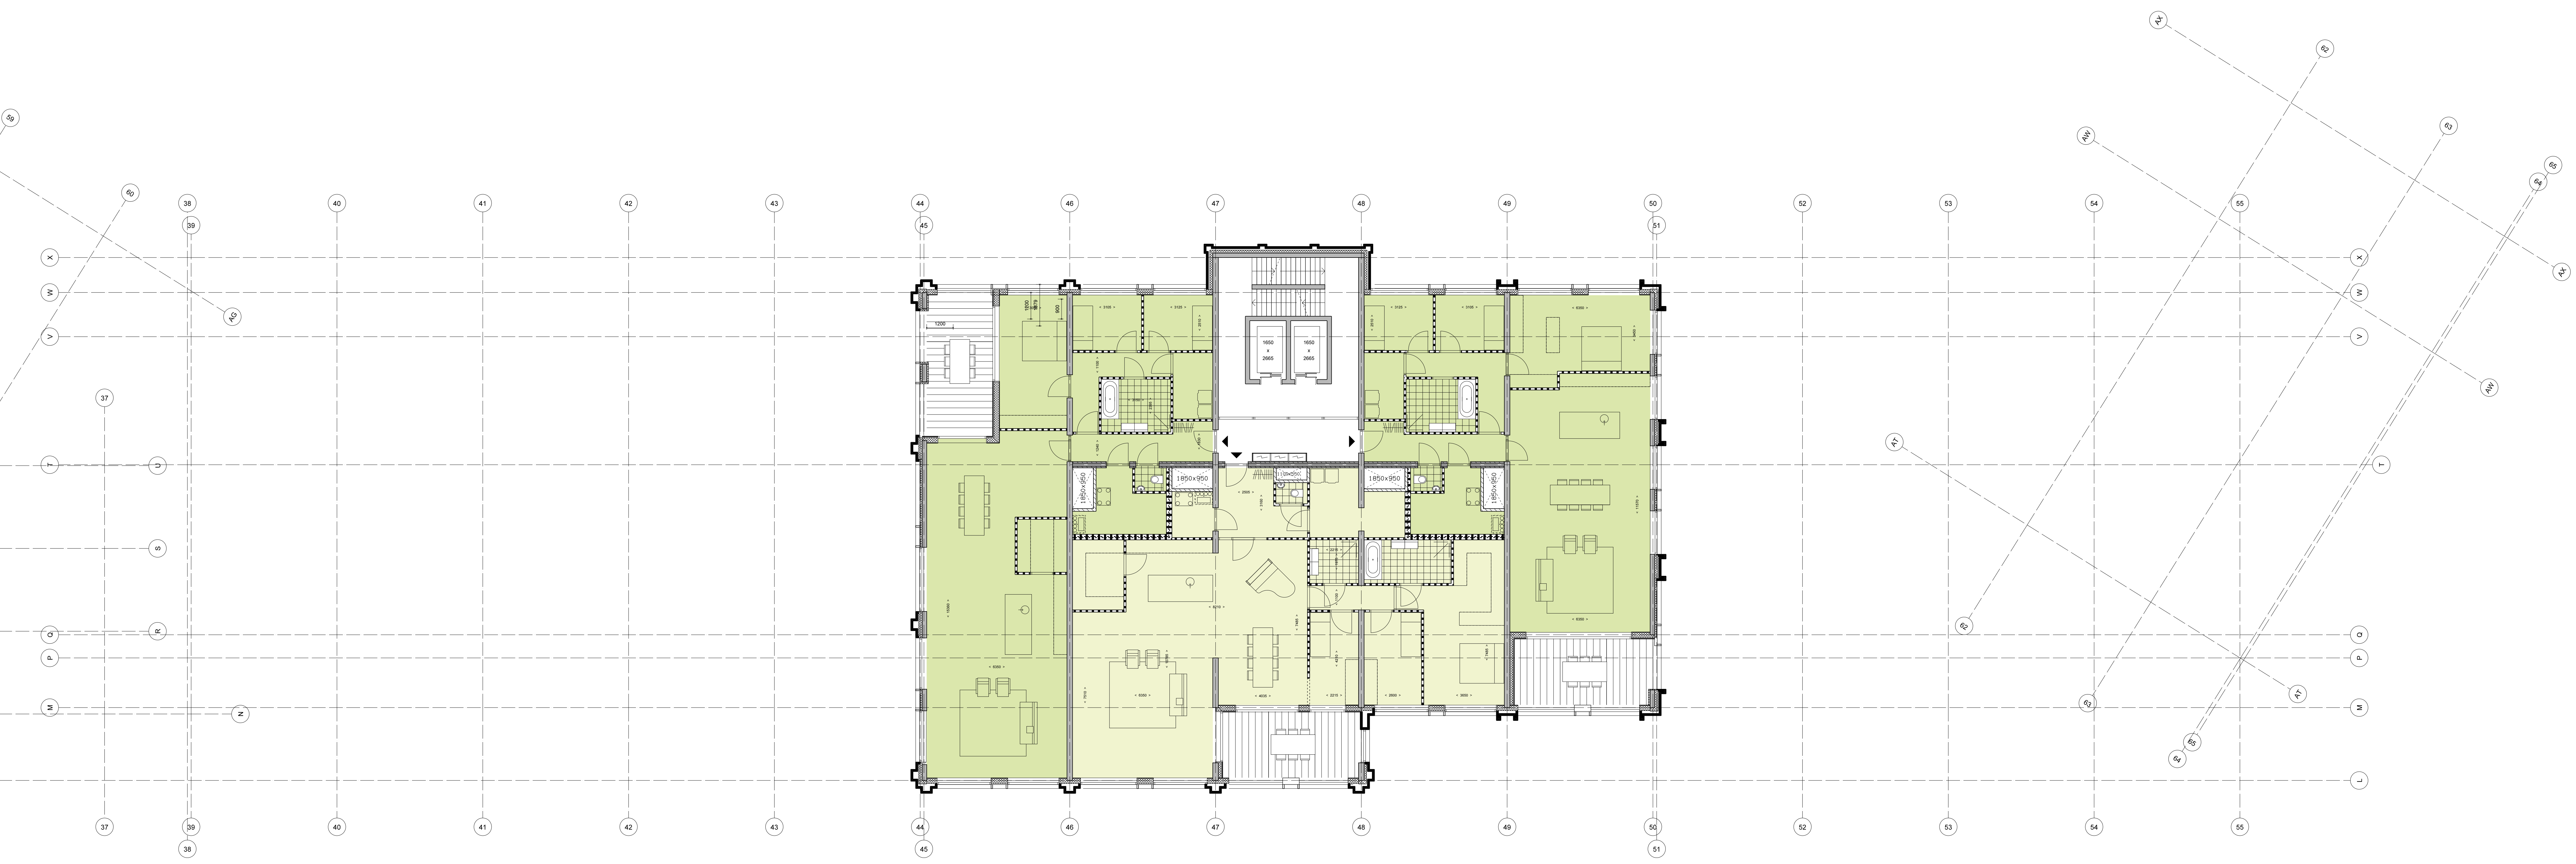

HILBERINKBOSCH
ARCHITECTEN
Wanberg 5 • 3538 SM • Utrecht
T 0173 590033
h.bosch@hb-a.nl

project	WILLEMSPOORT ZUID, 's-HERTOGENBOSCH		
opdrachtgever	WILLEMSPOORT C.V.		
fase	VOORLOPIG ONTWERP		
tekening	PLATTEGROND - LAAG 14		
datum:	15-06-2021	schaal:	1:100
gewijzigd:		werk:	351
gewijzigd:		blad:	VO-C123-20.14
gewijzigd:			
gewijzigd:			

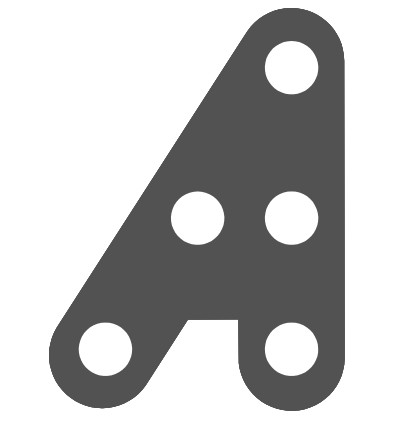
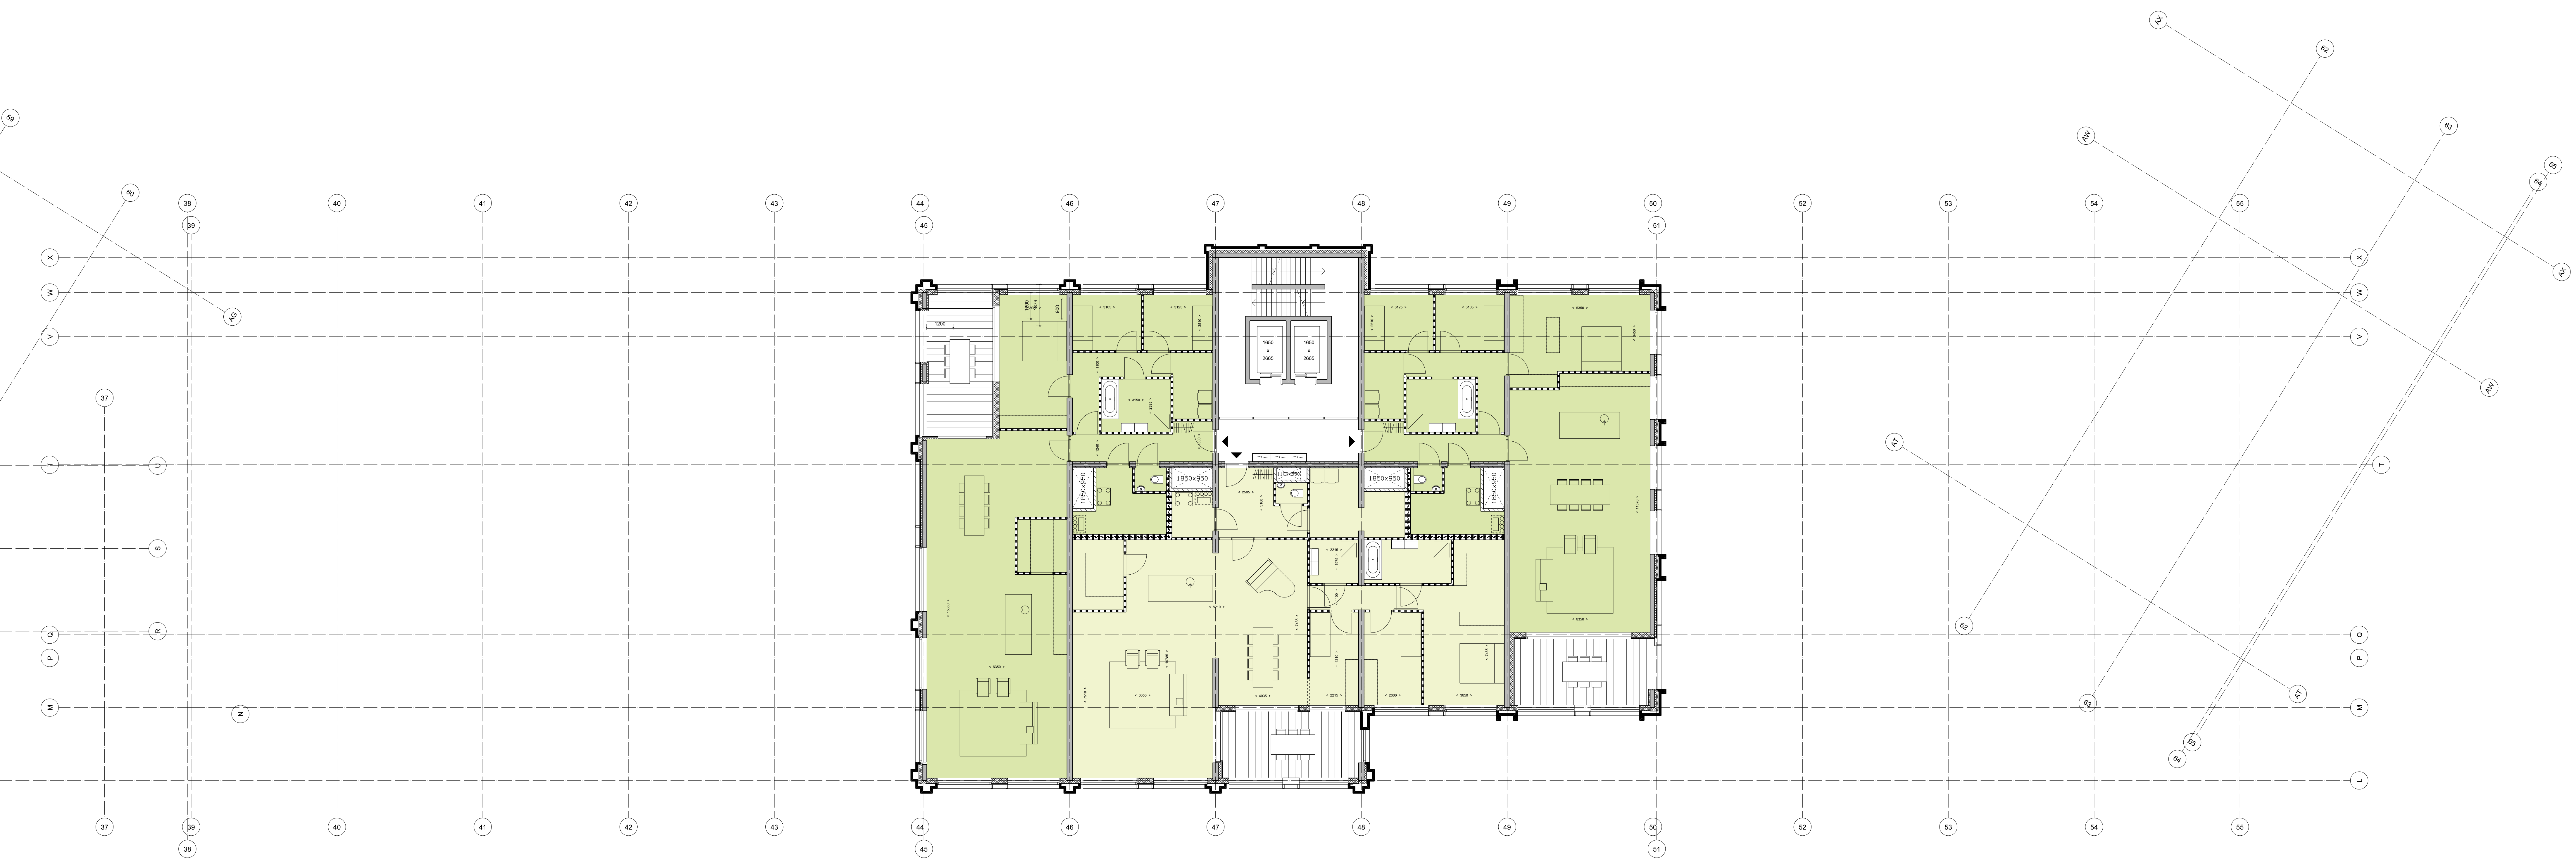


HILBERINKBOSCH
ARCHITECTEN
Wanberg 5 • 3538 SM • Utrecht
T 073-6900338
h.bosch@hb-a.nl

project	WILLEMSPOORT ZUID, 's-HERTOGENBOSCH		
opdrachtgever	WILLEMSPOORT C.V.		
fase	VOORLOPIG ONTWERP		
tekening	PLATTEGROND - LAAG 16		
datum:	15-06-2021	schaal:	1:100
gewijzigd:		formaat:	A0
gewijzigd:		werk:	351
gewijzigd:		blad:	VO-C123-20.15
gewijzigd:			







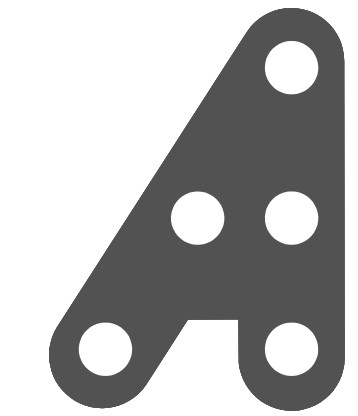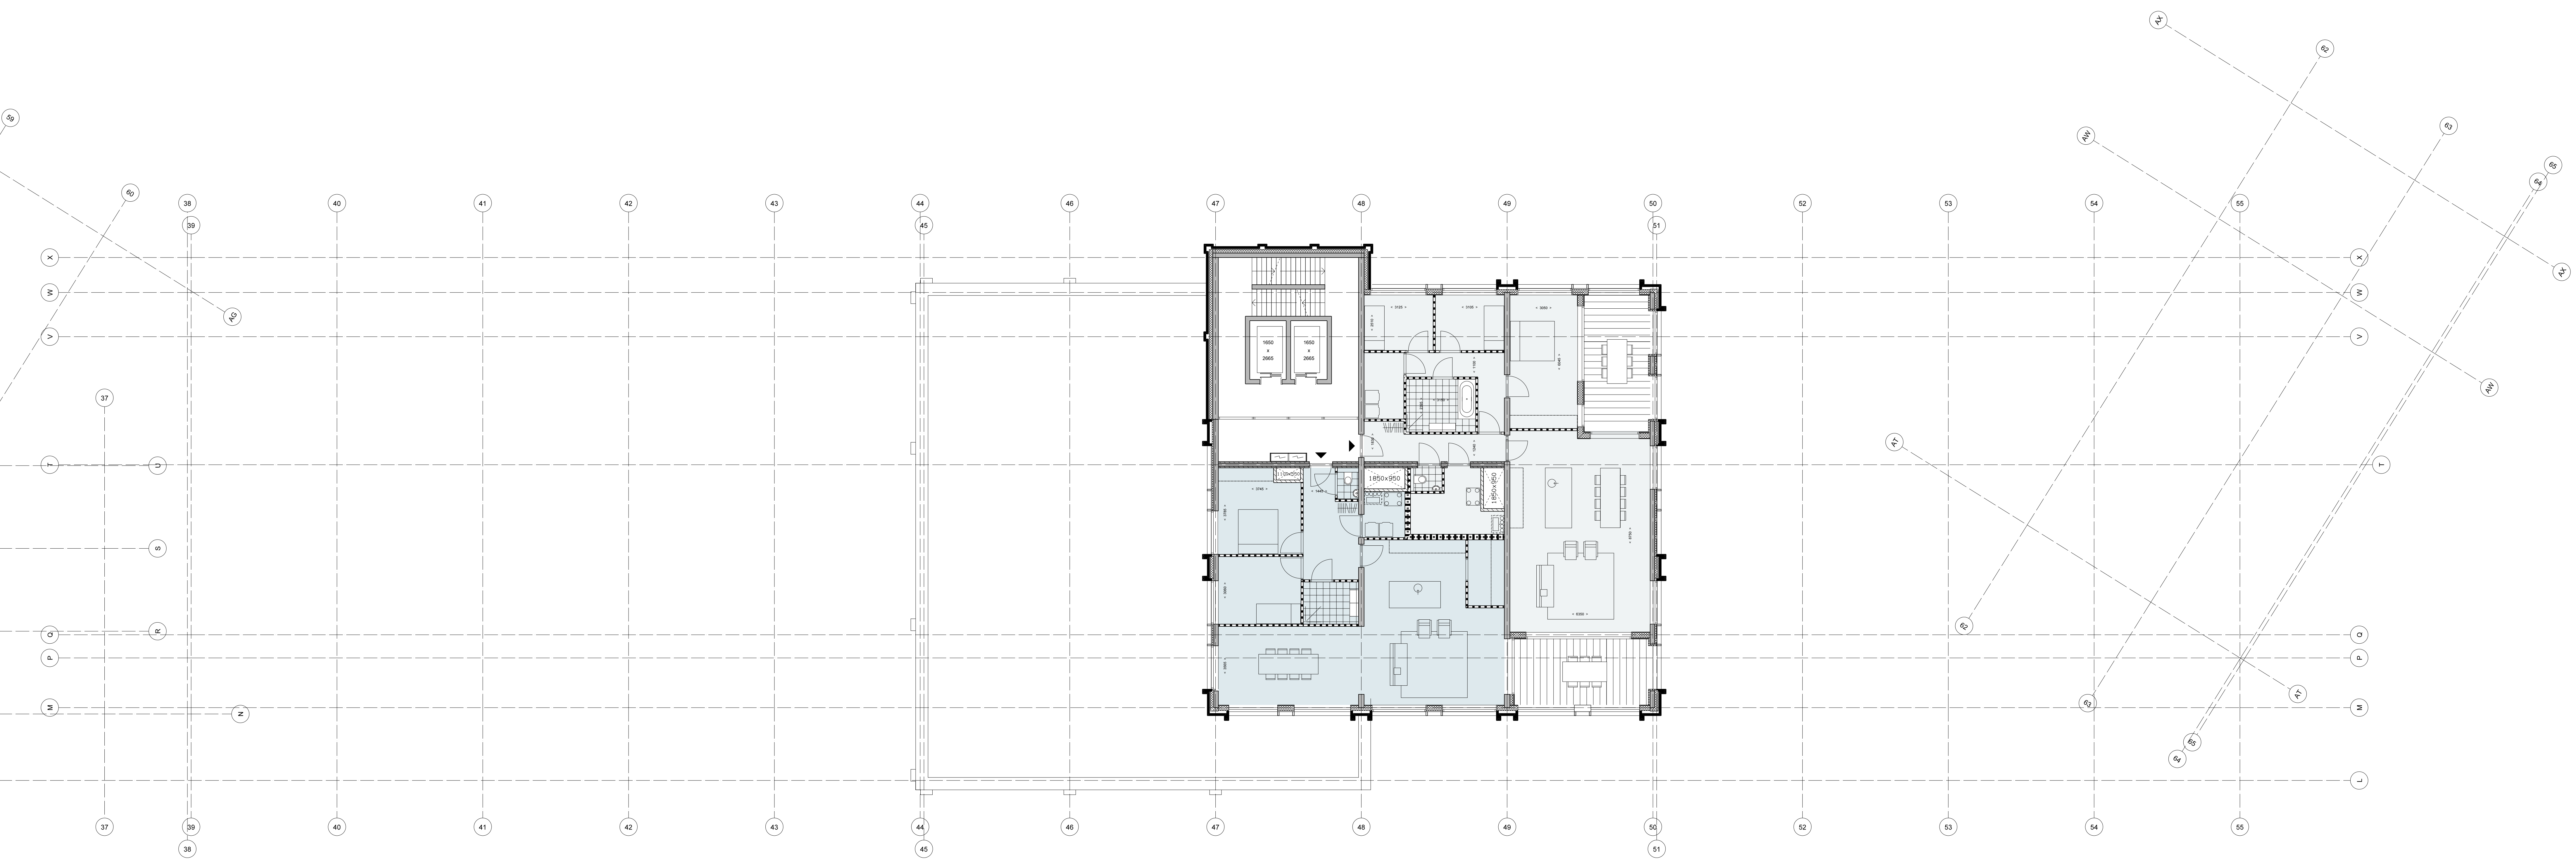

HILBERINKBOSCH
ARCHITECTEN
Wanberg 5 • 3528 SM - Utrecht
T 073-6900338
h.bosch@hba.nl



project	WILLEMSPOORT ZUID, 's-HERTOGENBOSCH		
opdrachtgever	WILLEMSPOORT C.V.		
fase	VOORLOPIG ONTWERP		
tekening	PLATTEGROND - LAAG 18		
datum:	15-06-2021	schaal:	1:100
gewijzigd:		werk:	351
gewijzigd:		blad:	VO-C123-20.18
gewijzigd:			



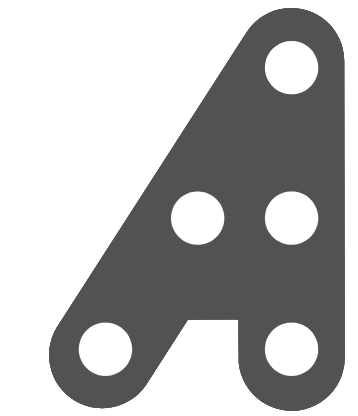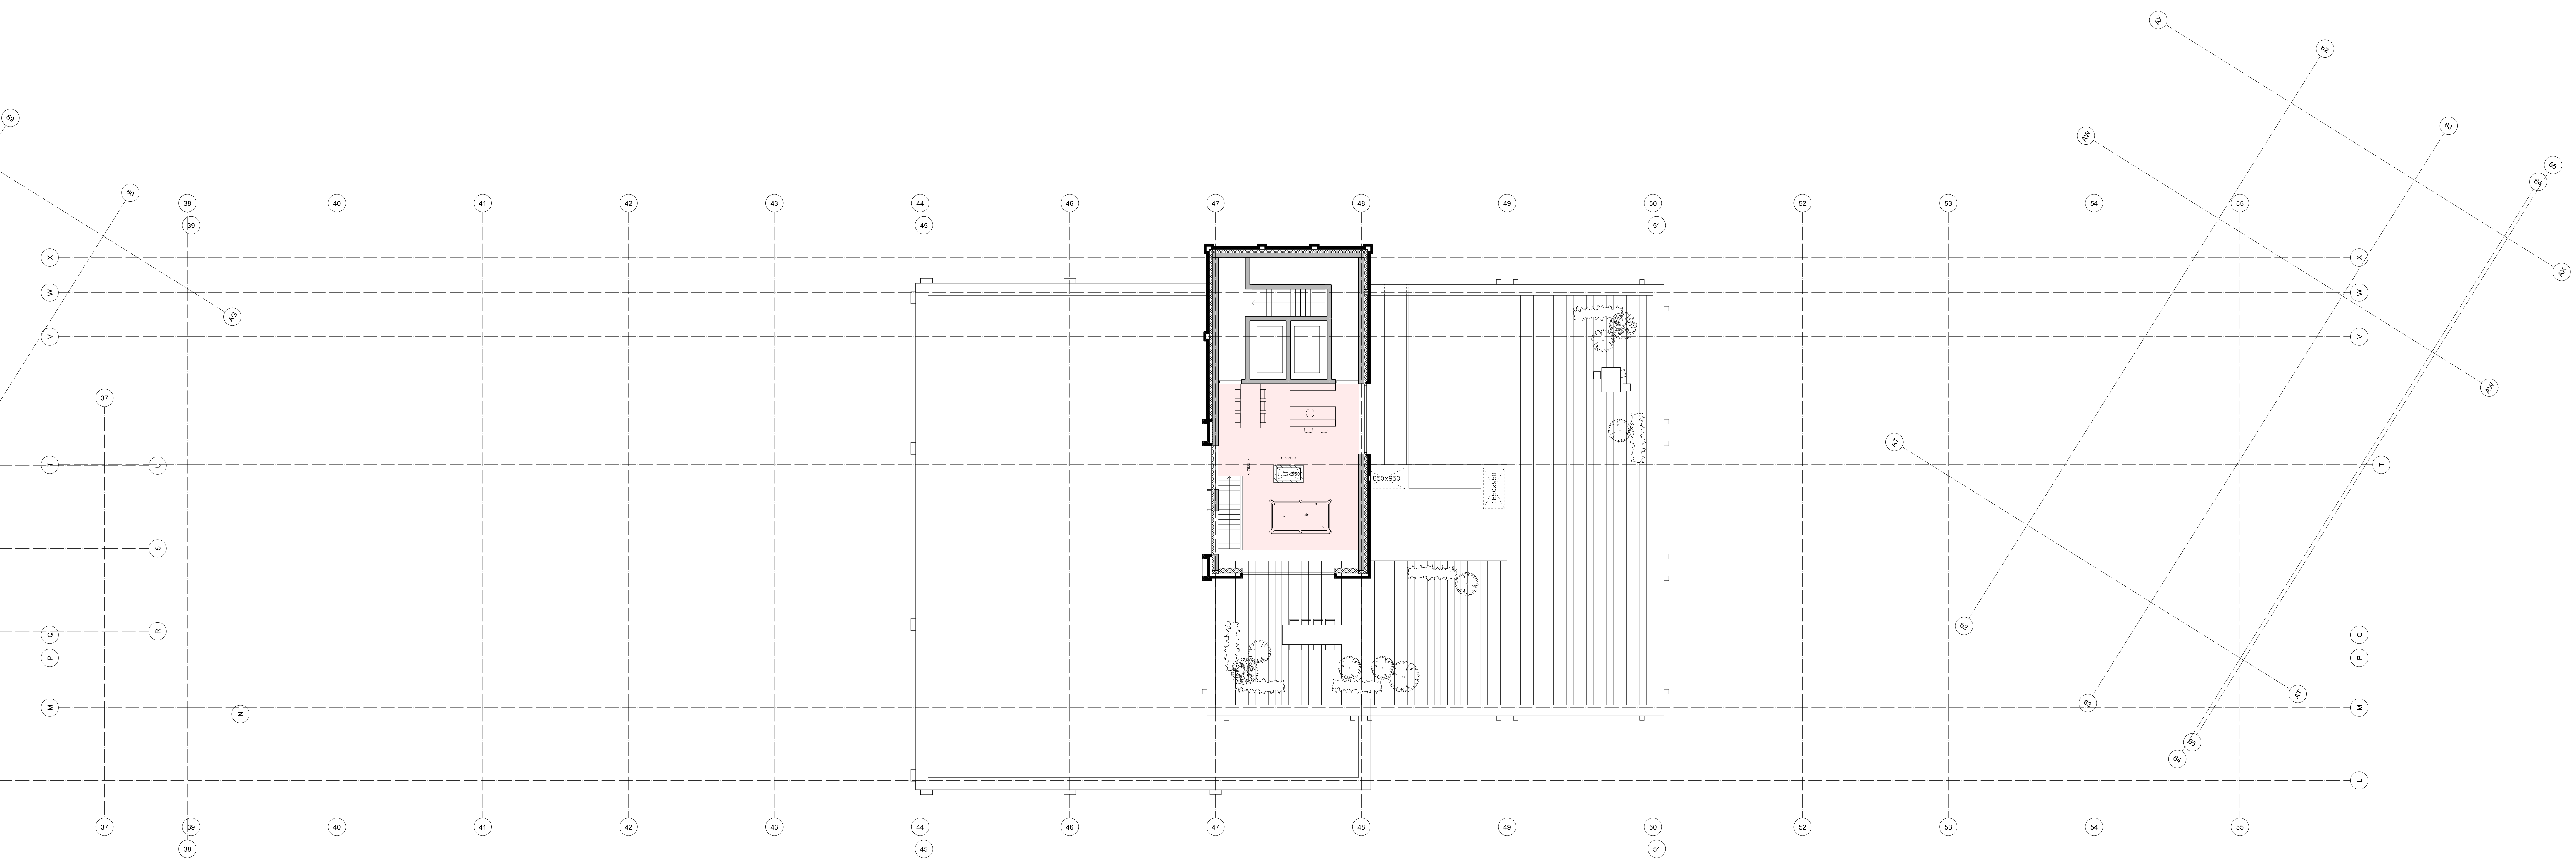


HILBERINKBOSCH
ARCHITECTEN
Wanberg 5 - 3538 SM - Breda
T: 0175-590033
h.bosch@hba.nl

project	WILLEMSPOORT ZUID, 's-HERTOGENBOSCH		
opdrachtgever	WILLEMSPOORT C.V.		
fase	VOORLOPIG ONTWERP		
tekening	PLATTEGROND - LAAG 20		
datum:	15-06-2021	schaal:	1:100
gewijzigd:		werk:	351
gewijzigd:		blad:	VO-C123-20.20
gewijzigd:			

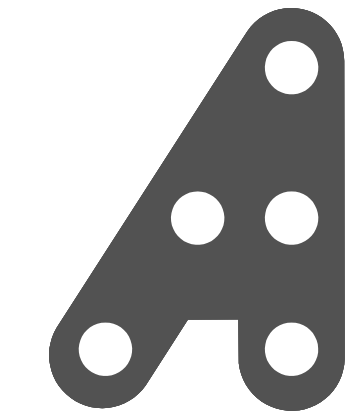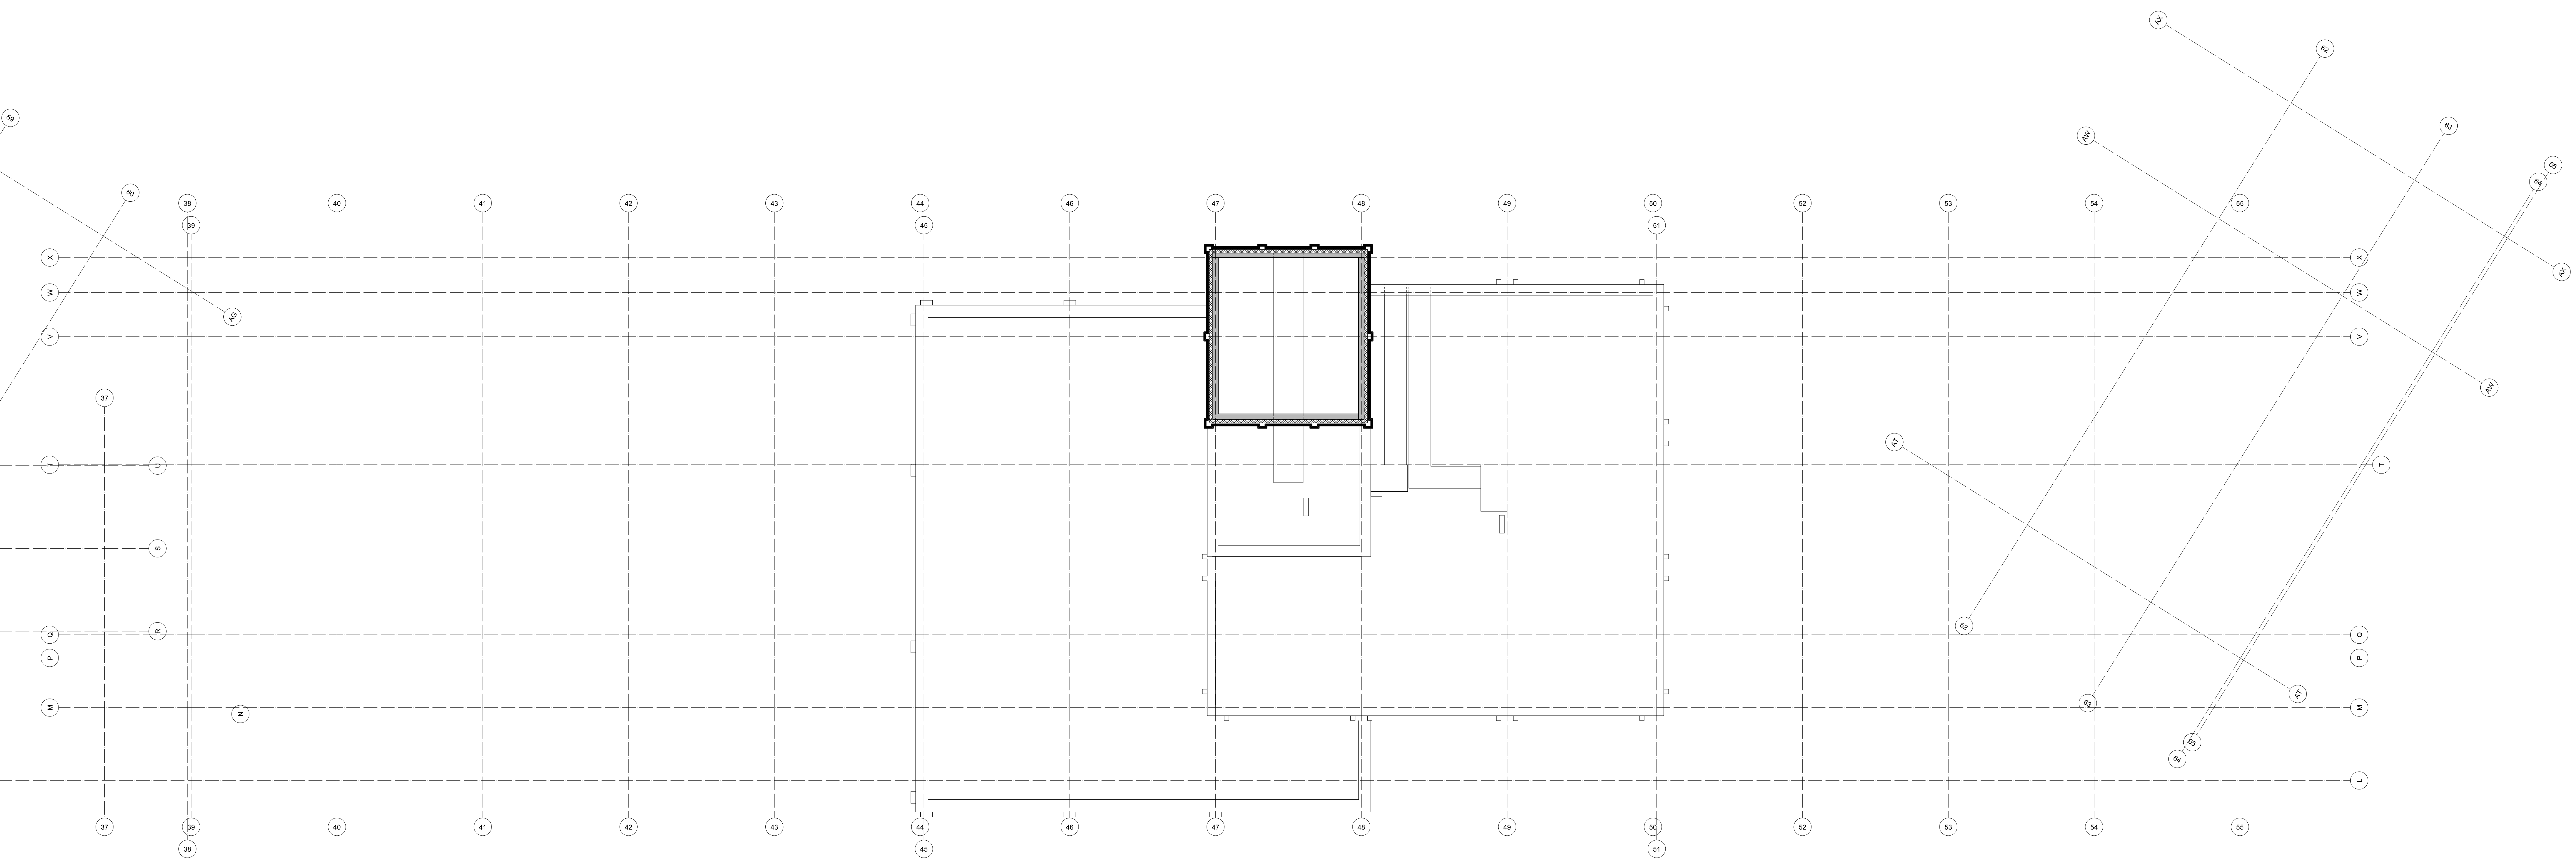


HILBERINKBOSCH
ARCHITECTEN
Wanberg 5 • 3528 SM - Utrecht
T 073 5900338
h.bosch@hb-a.nl

project	WILLEMSPOORT ZUID, 's-HERTOGENBOSCH		
opdrachtgever	WILLEMSPOORT C.V.		
fase	VOORLOPIG ONTWERP		
tekening	PLATTEGROND - LAAG 21		
datum:	15-06-2021	schaal:	1:100
gewijzigd:		werk:	351
gewijzigd:		blad:	VO-C123-20.21
gewijzigd:			




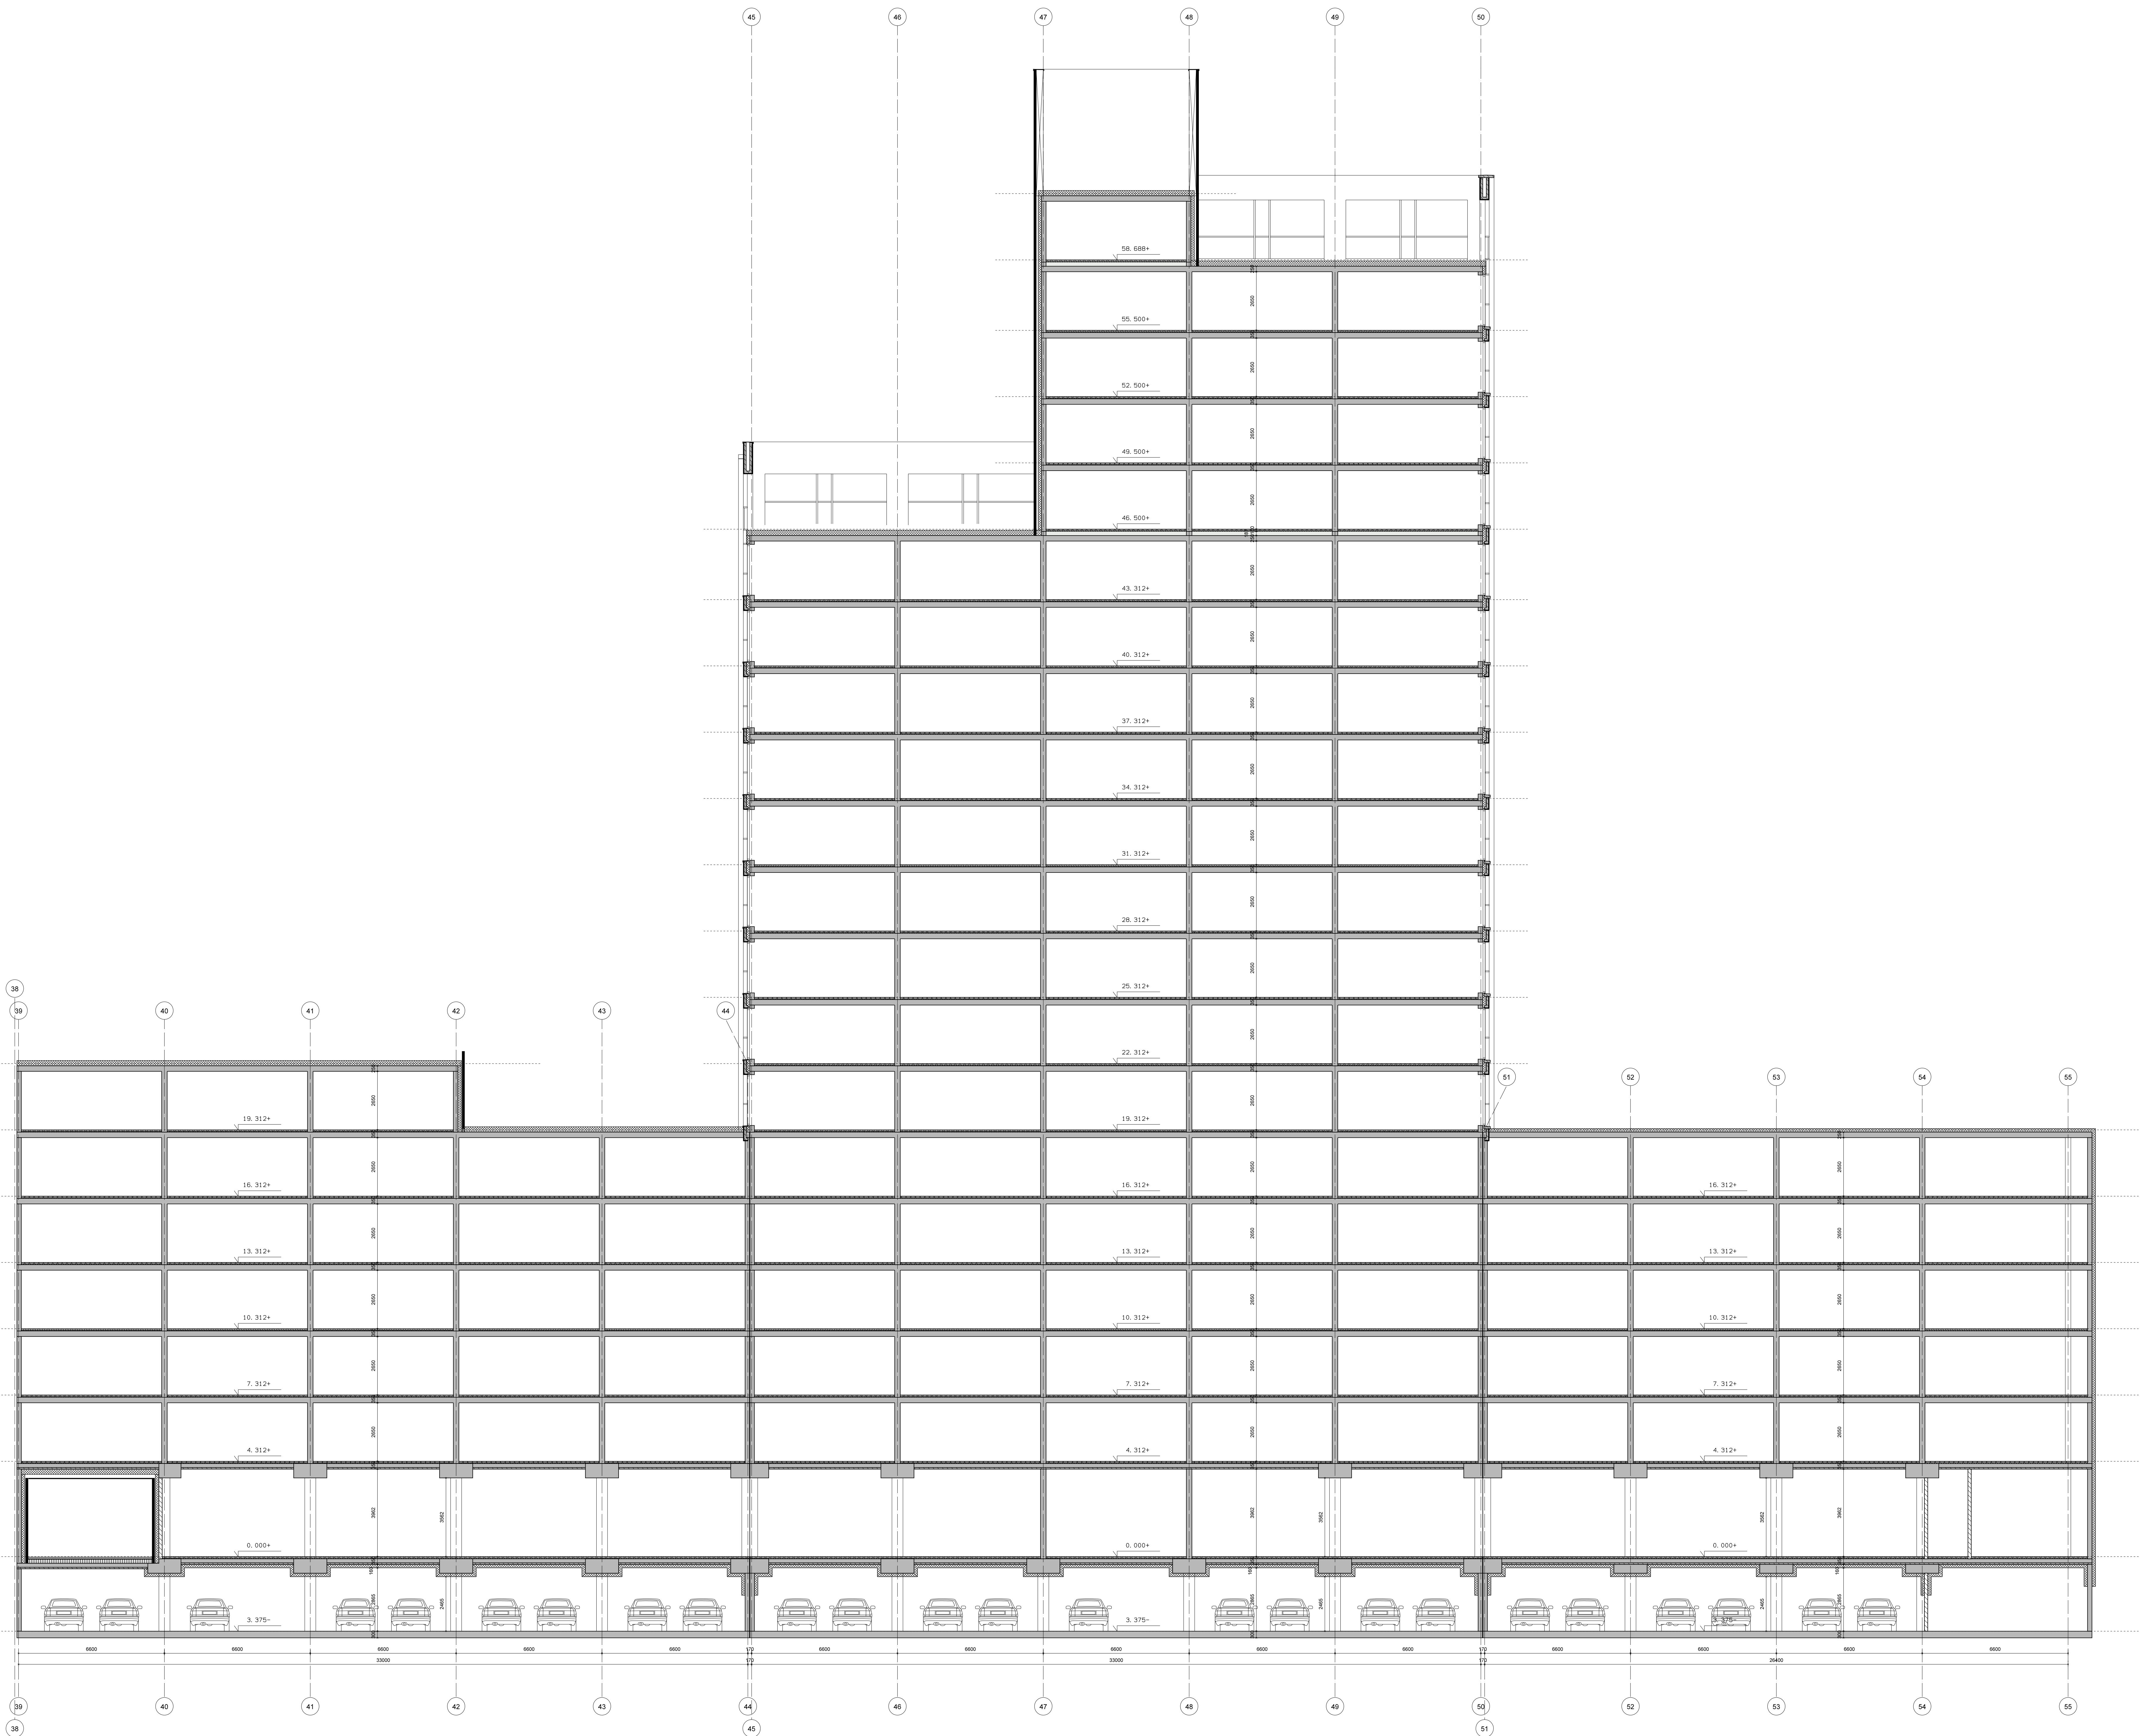


CONCEPT

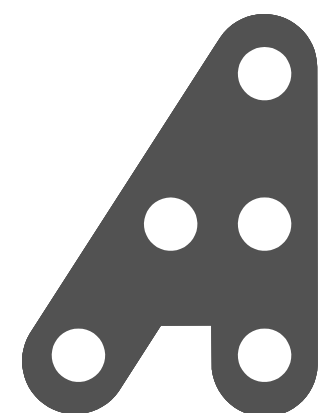


**HILBERINKBOSCH
ARCHITECTEN**
Wanberg 5 • 3528 SM • Breda
T 0175 590038
h.bosch@hba.nl

project	WILLEMSPOORT ZUID, 's-HERTOGENBOSCH		
opdrachtgever	WILLEMSPOORT C.V.		
fase	VOORLOPIG ONTWERP		
tekening	LANGSDOORSNEDE C123		
datum:	15-06-2021	schaal:	1:100
gewijzigd:		werk:	351
gewijzigd:		blad:	VO-C123-30.00
gewijzigd:			
gewijzigd:			

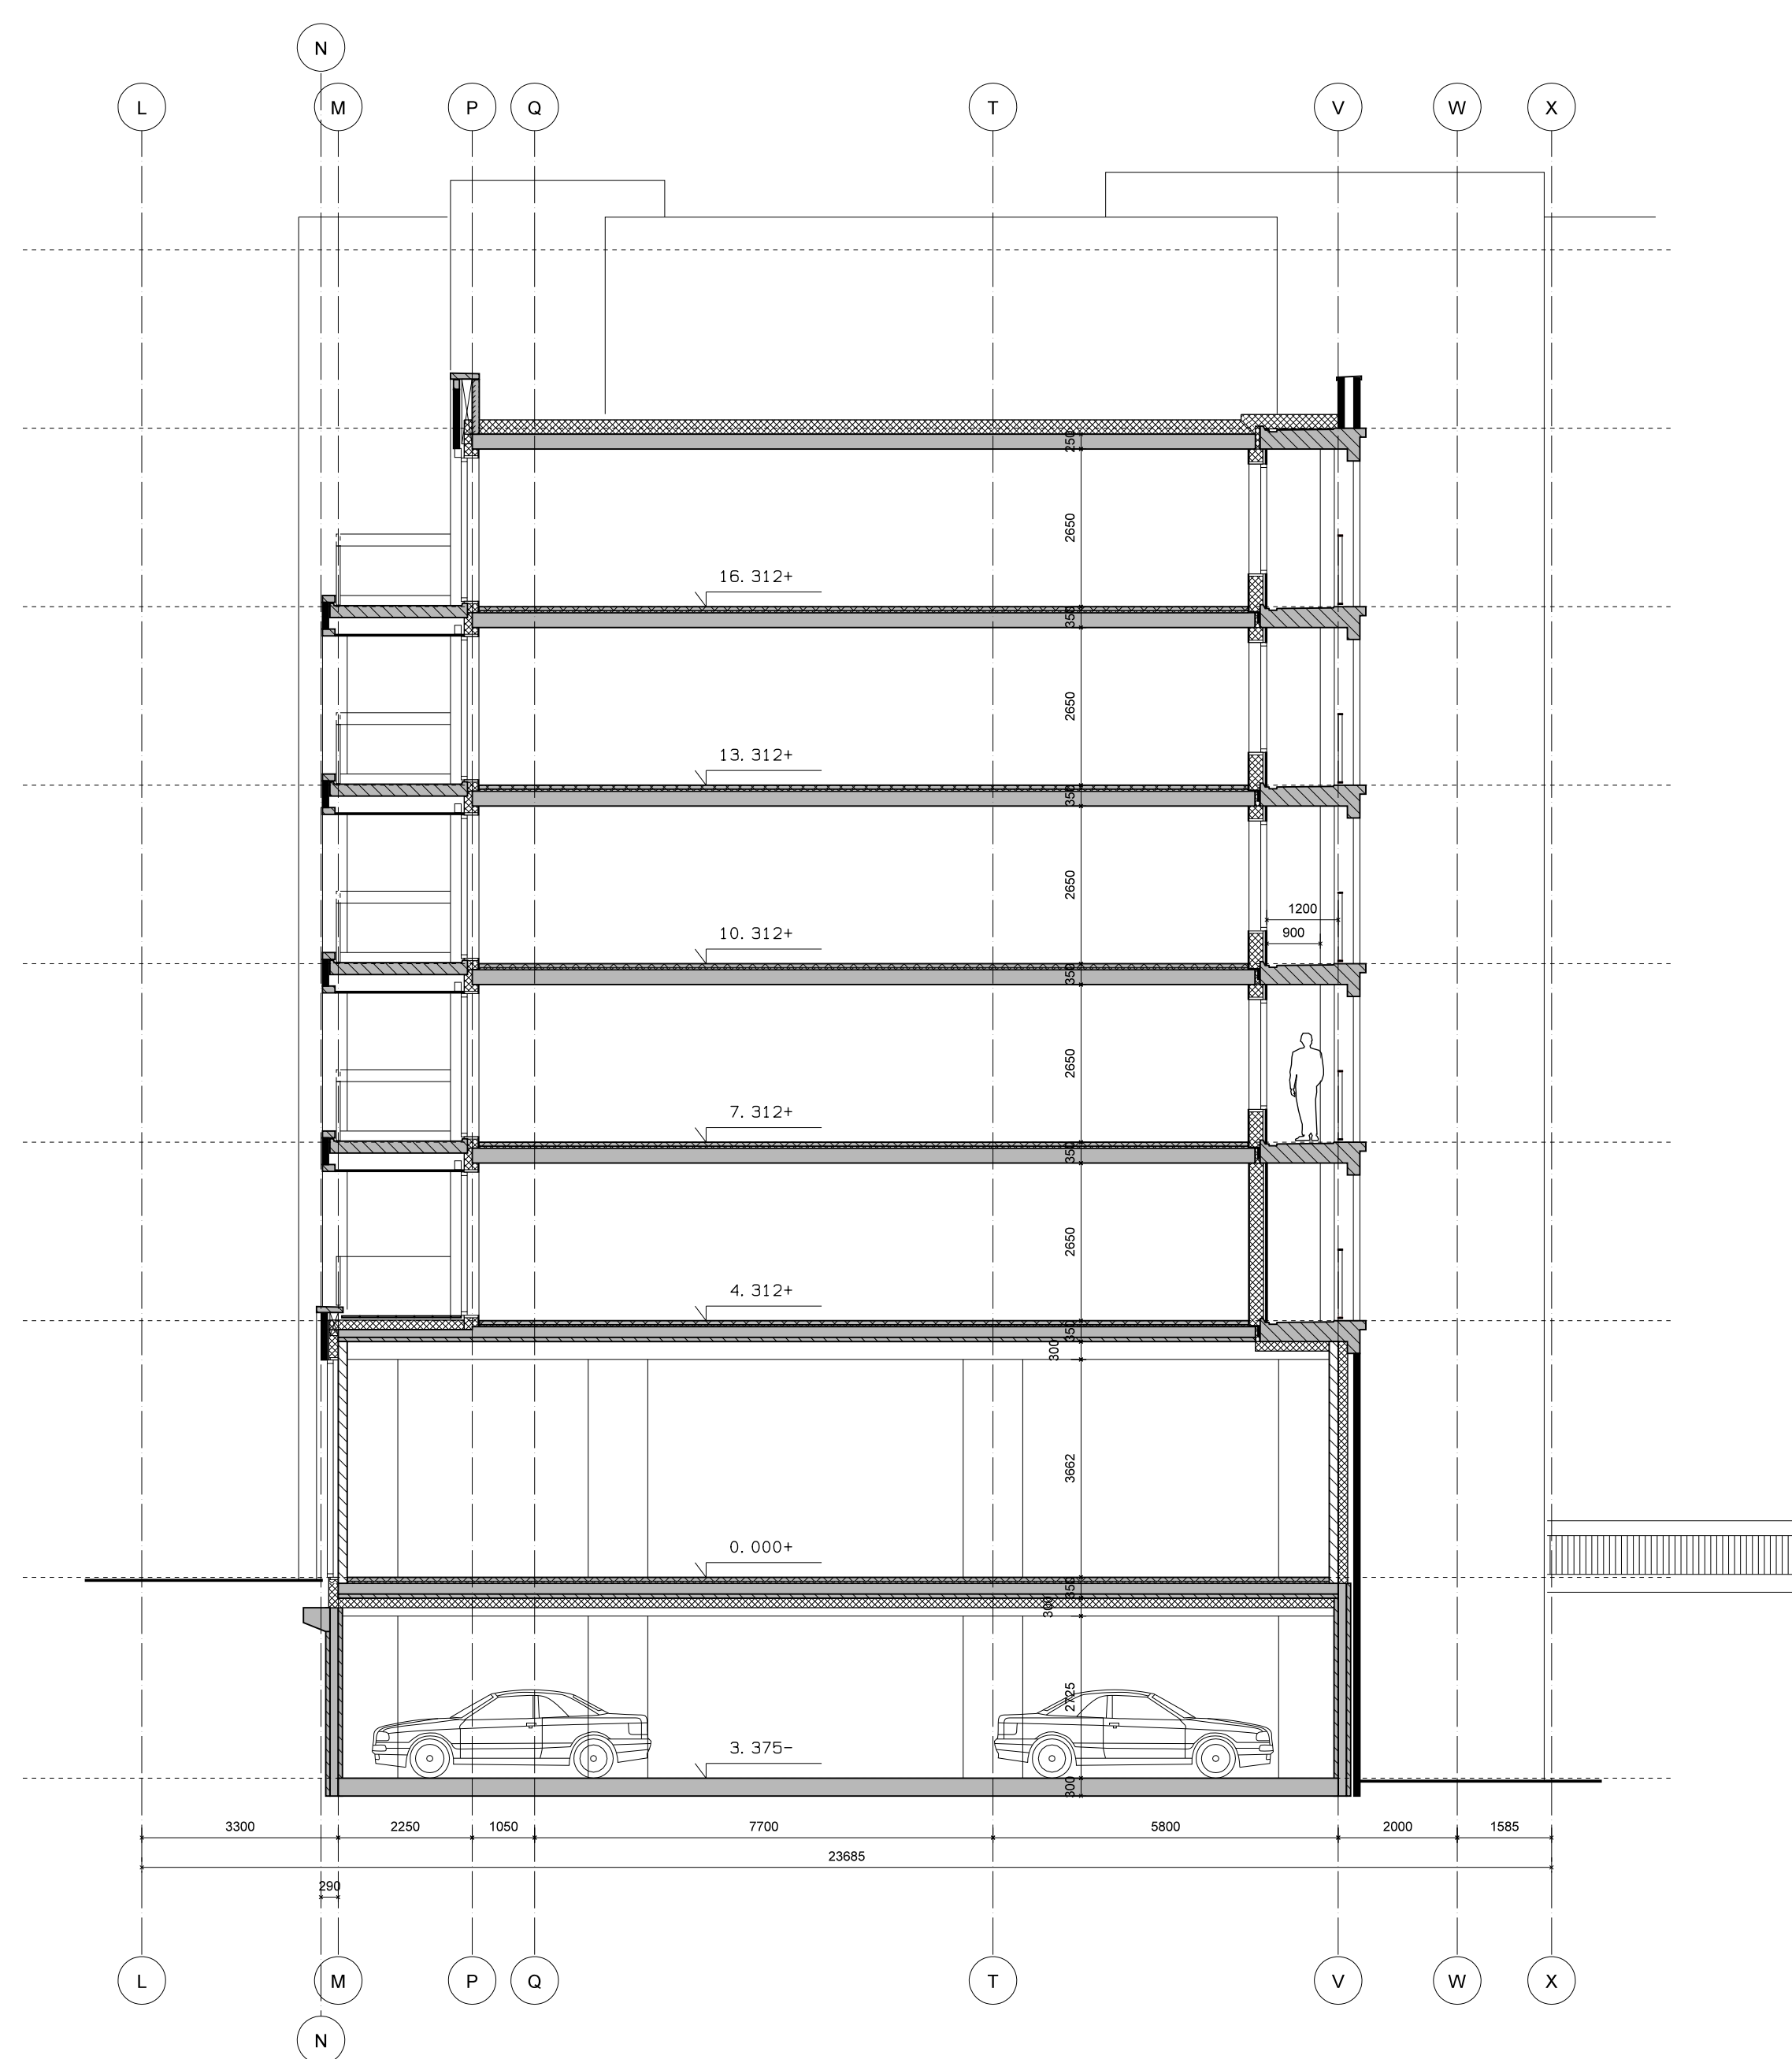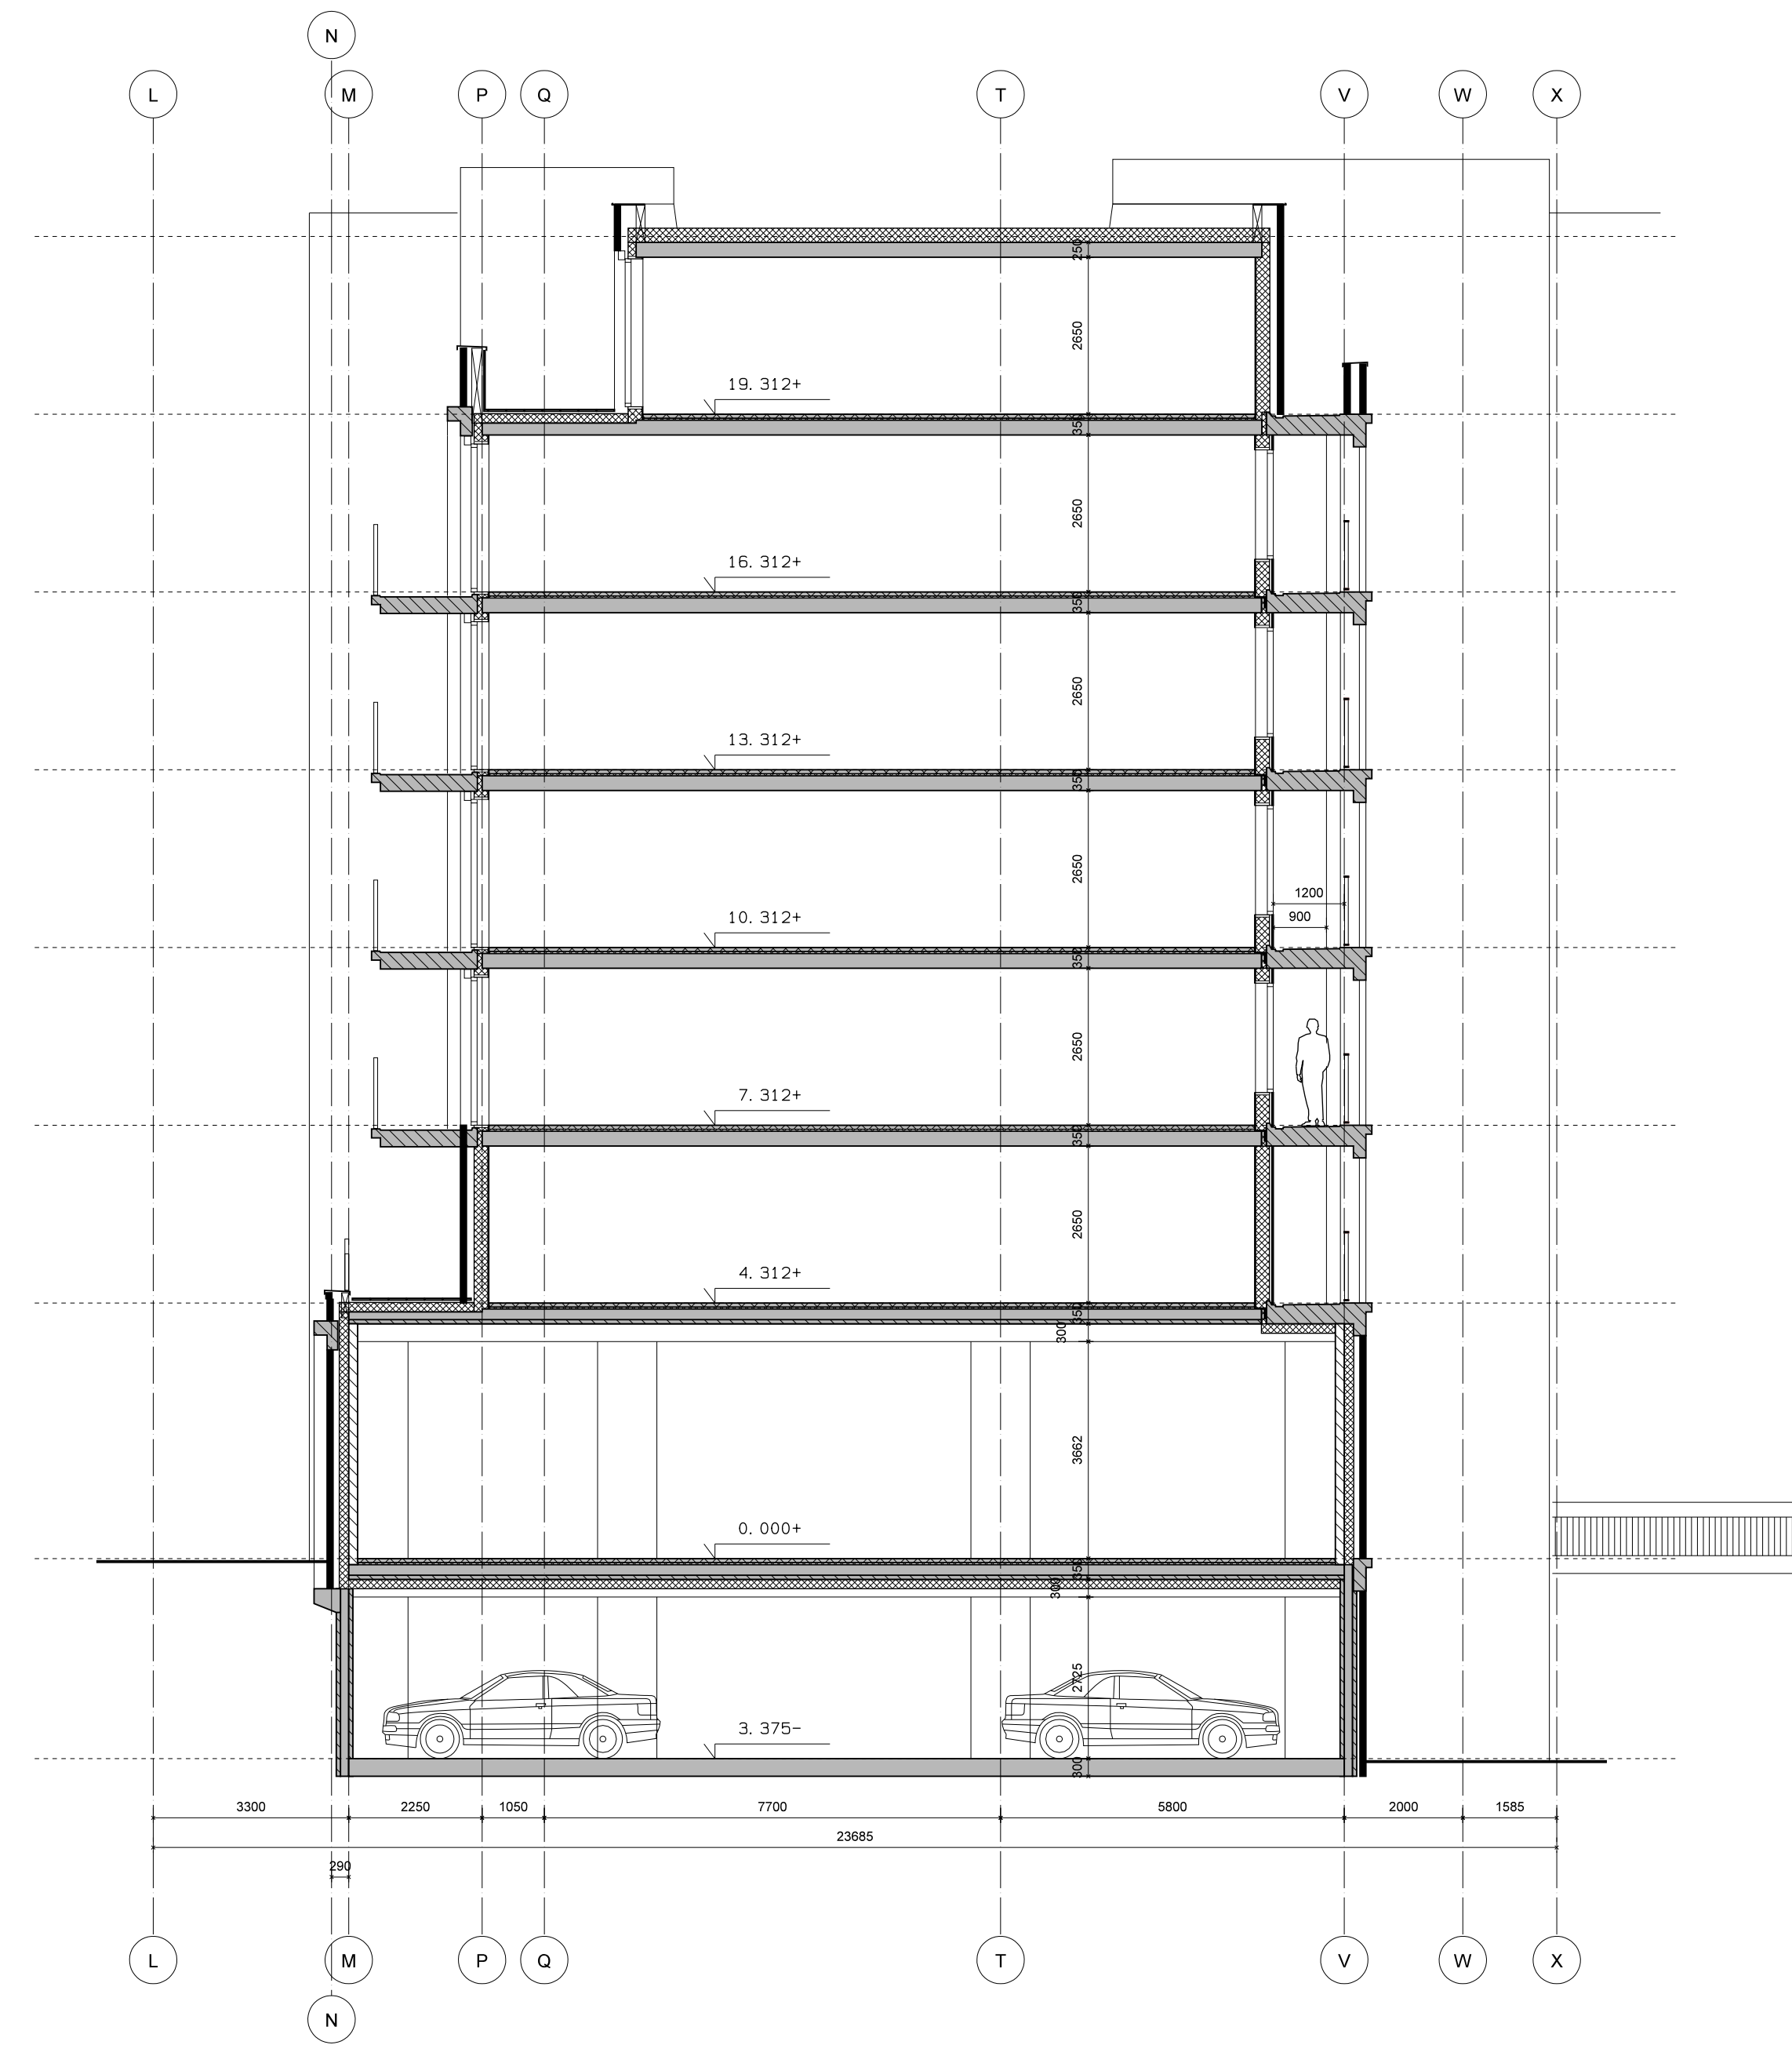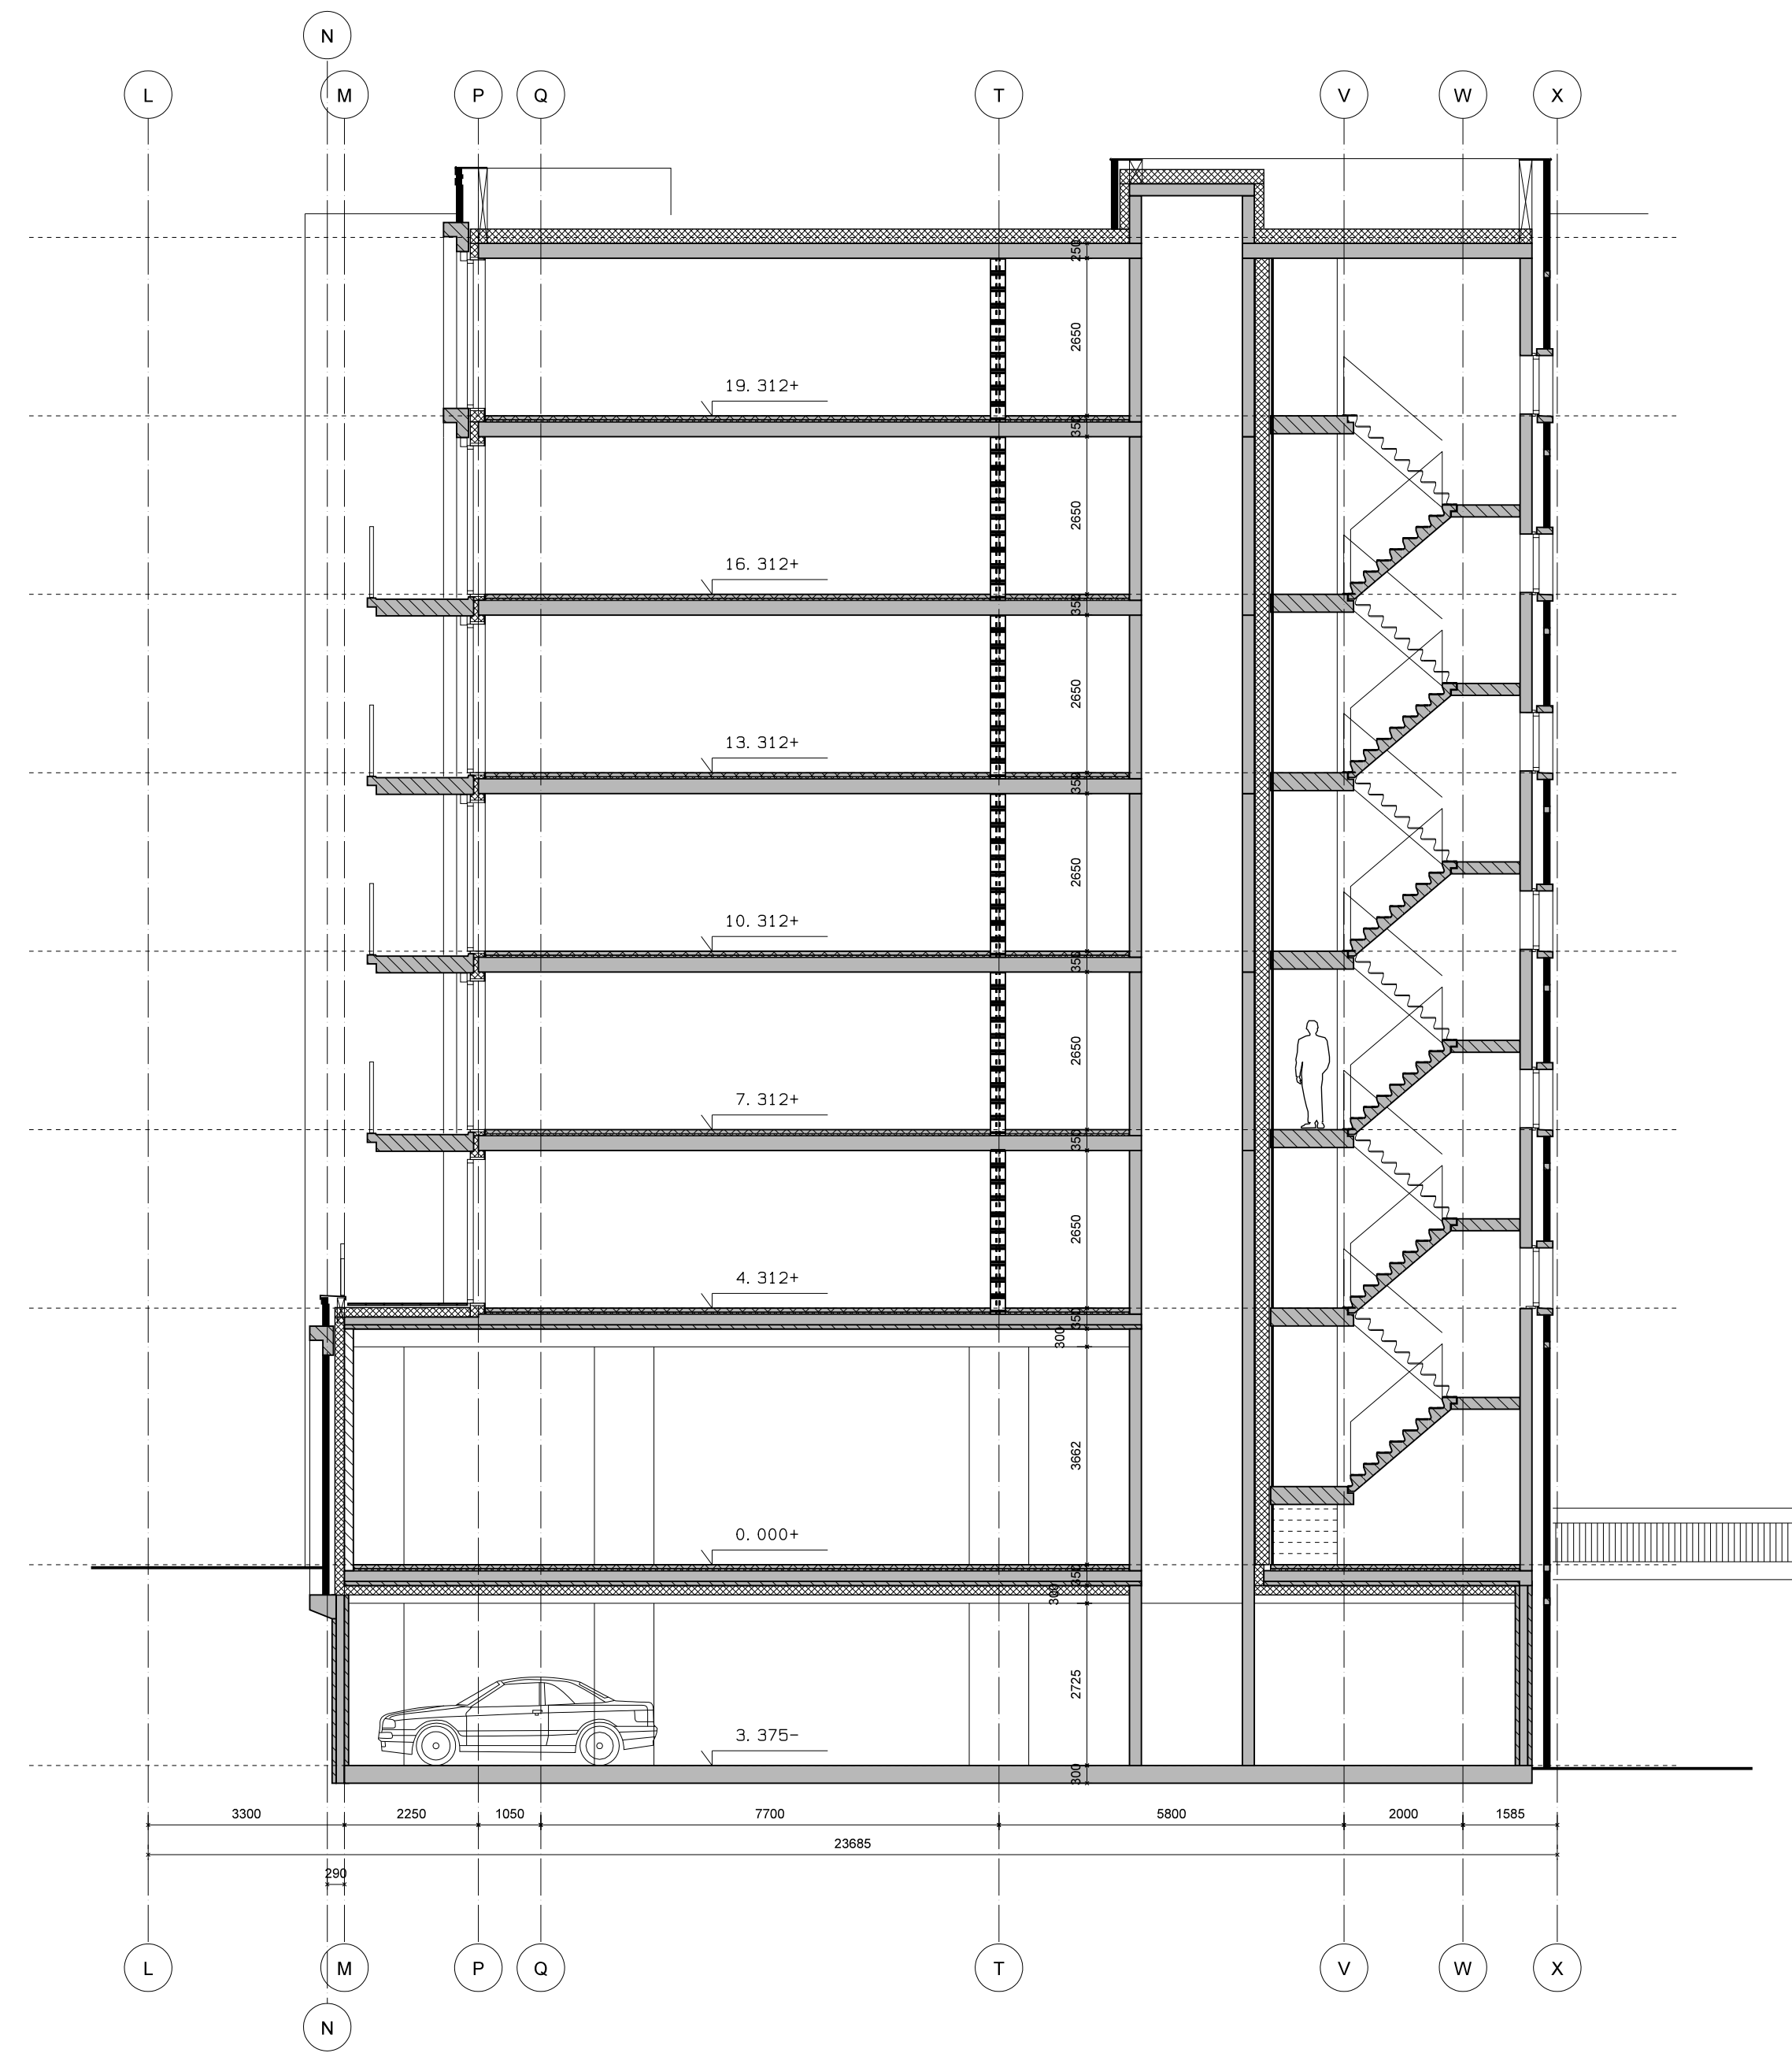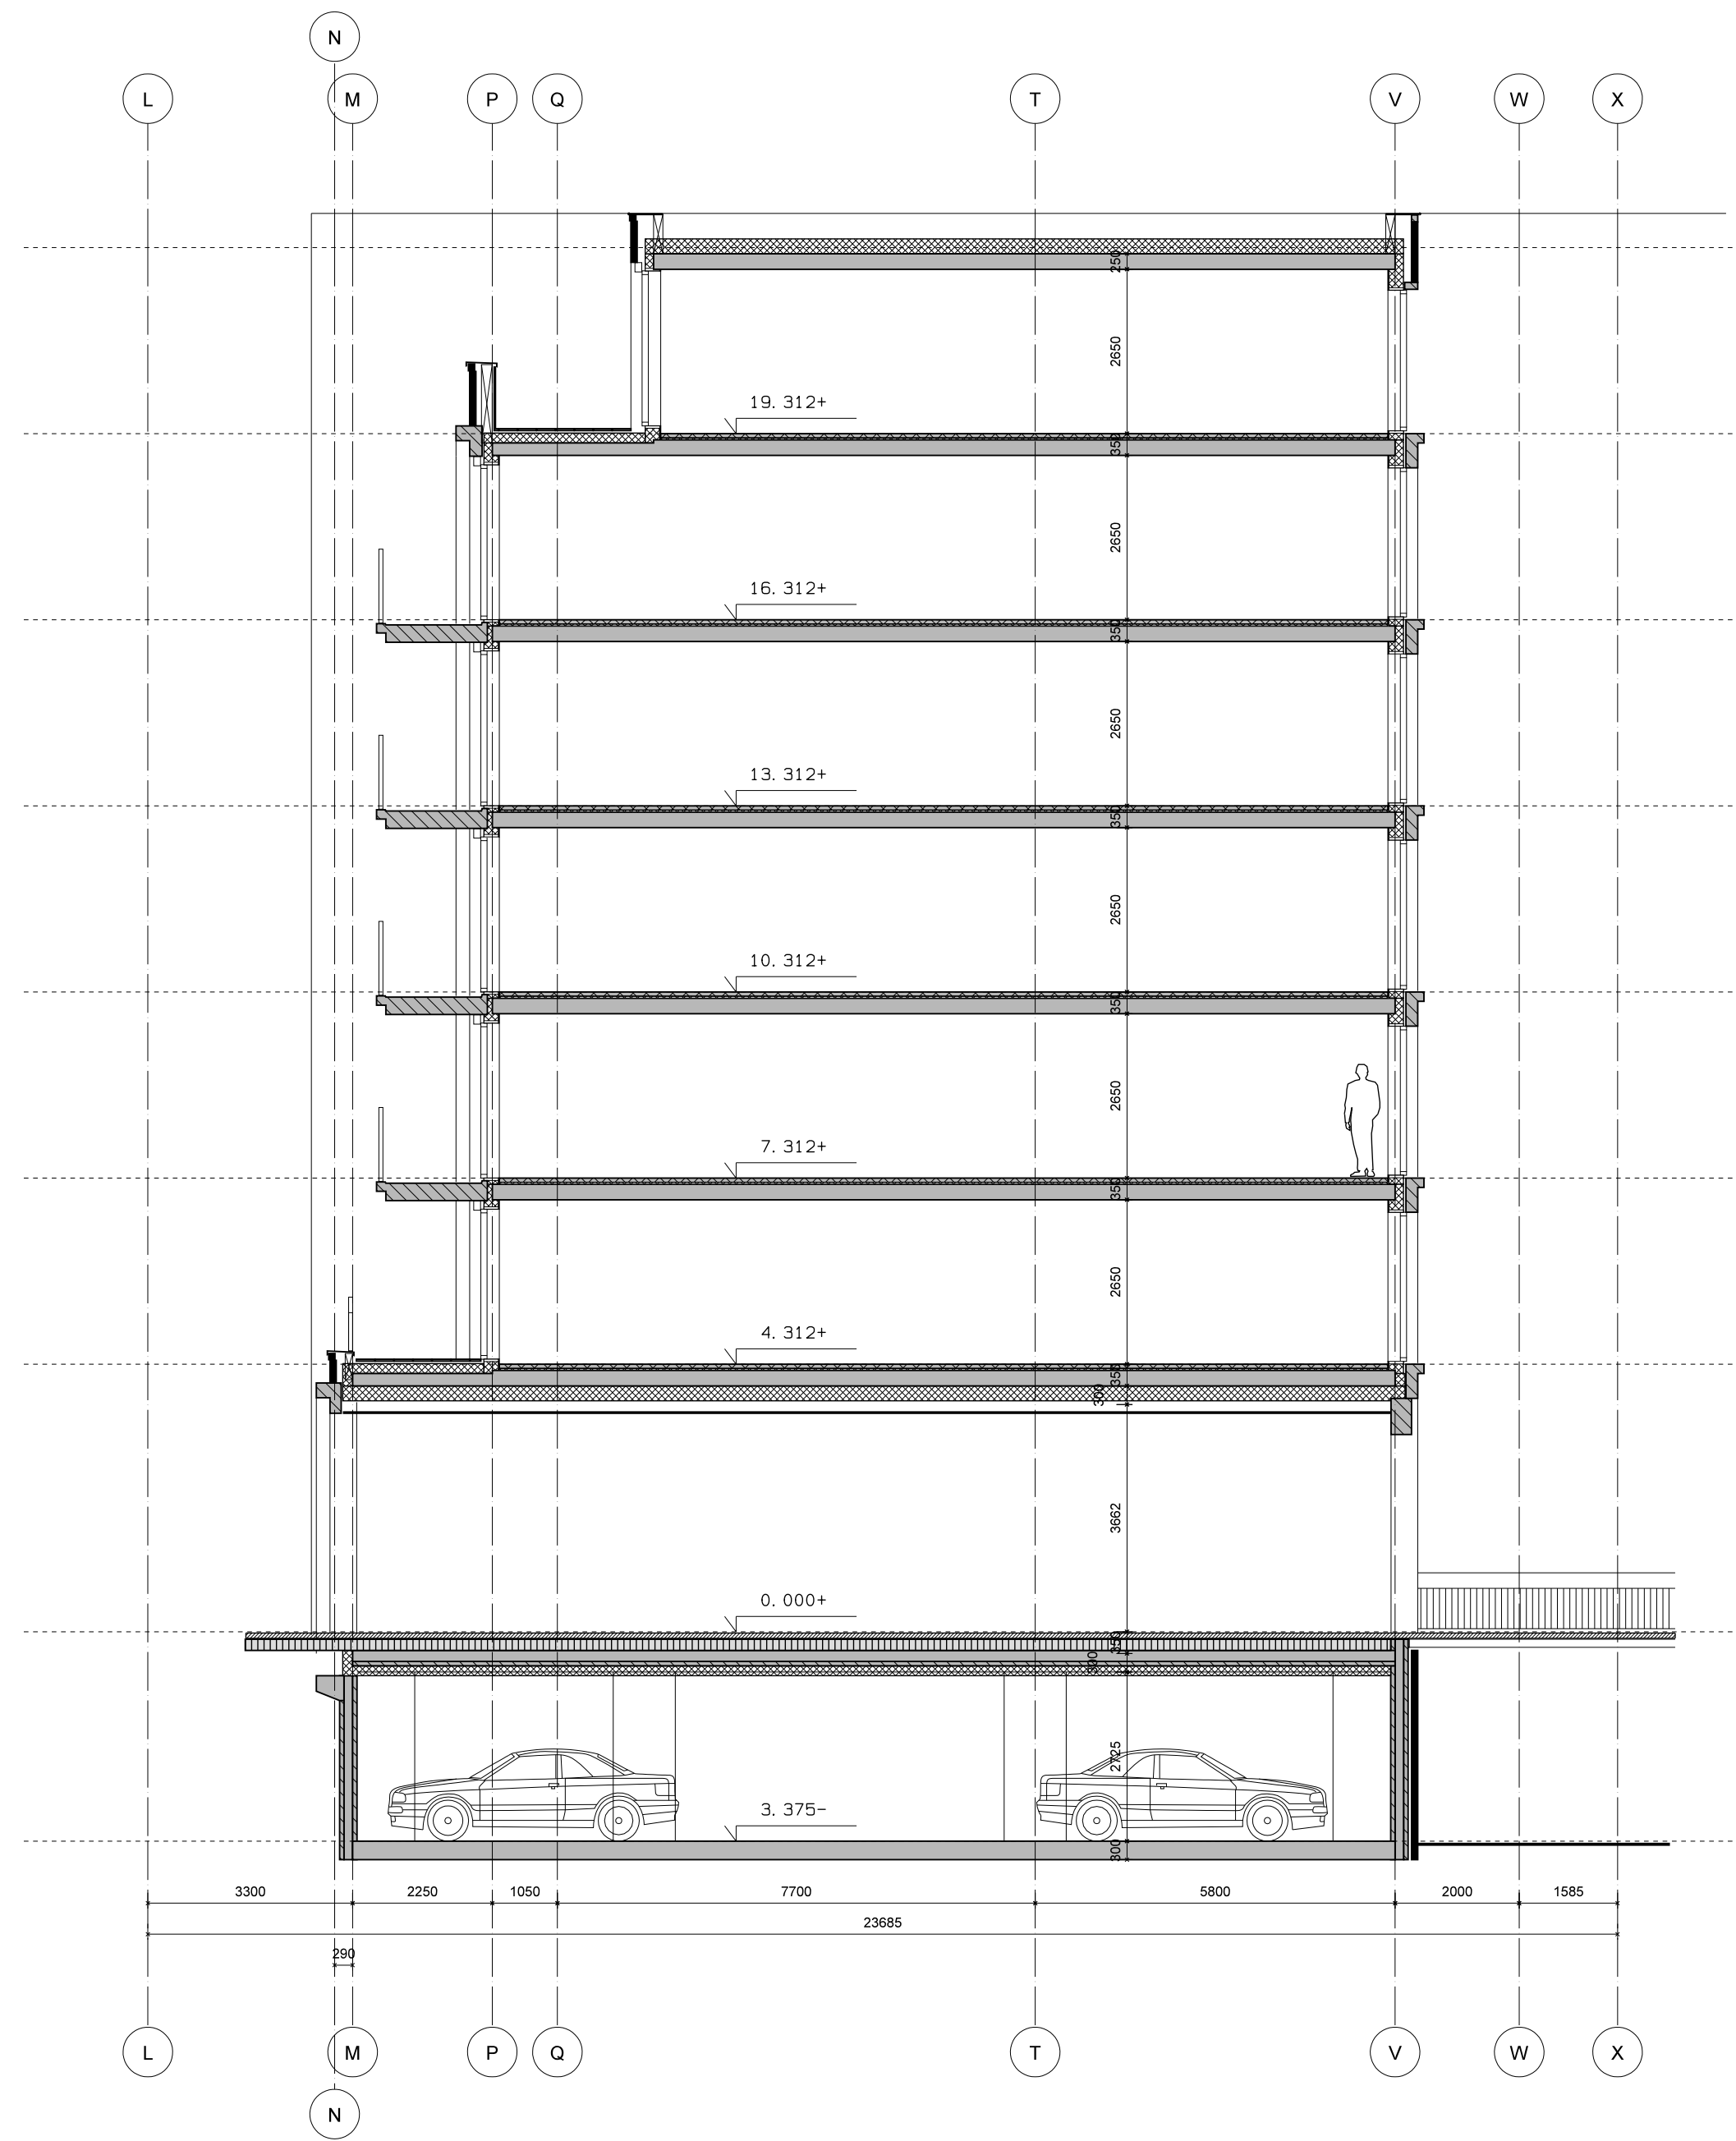




CONCEPT

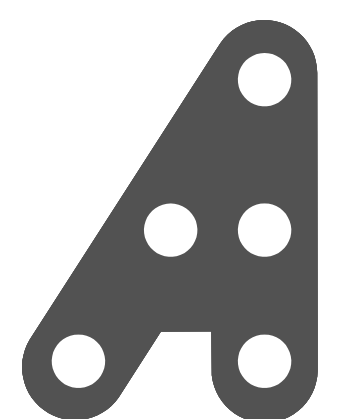


HILBERINKBOSCH
ARCHITECTEN

Wanberg 5 • 3538 SM • Breda
T 0175-590038
h.bosch@hb-a.nl

project	WILLEMSPOORT ZUID, 's-HERTOGENBOSCH		
opdrachtgever	WILLEMSPOORT C.V.		
fase	VOORLOPIG ONTWERP		
tekening	DWARSDOORSNEDEN C1		
datum:	15-06-2021	schaal:	1:100
gewijzigd:		werk:	351
gewijzigd:		blad:	VO-C123-30.01
gewijzigd:			
gewijzigd:			

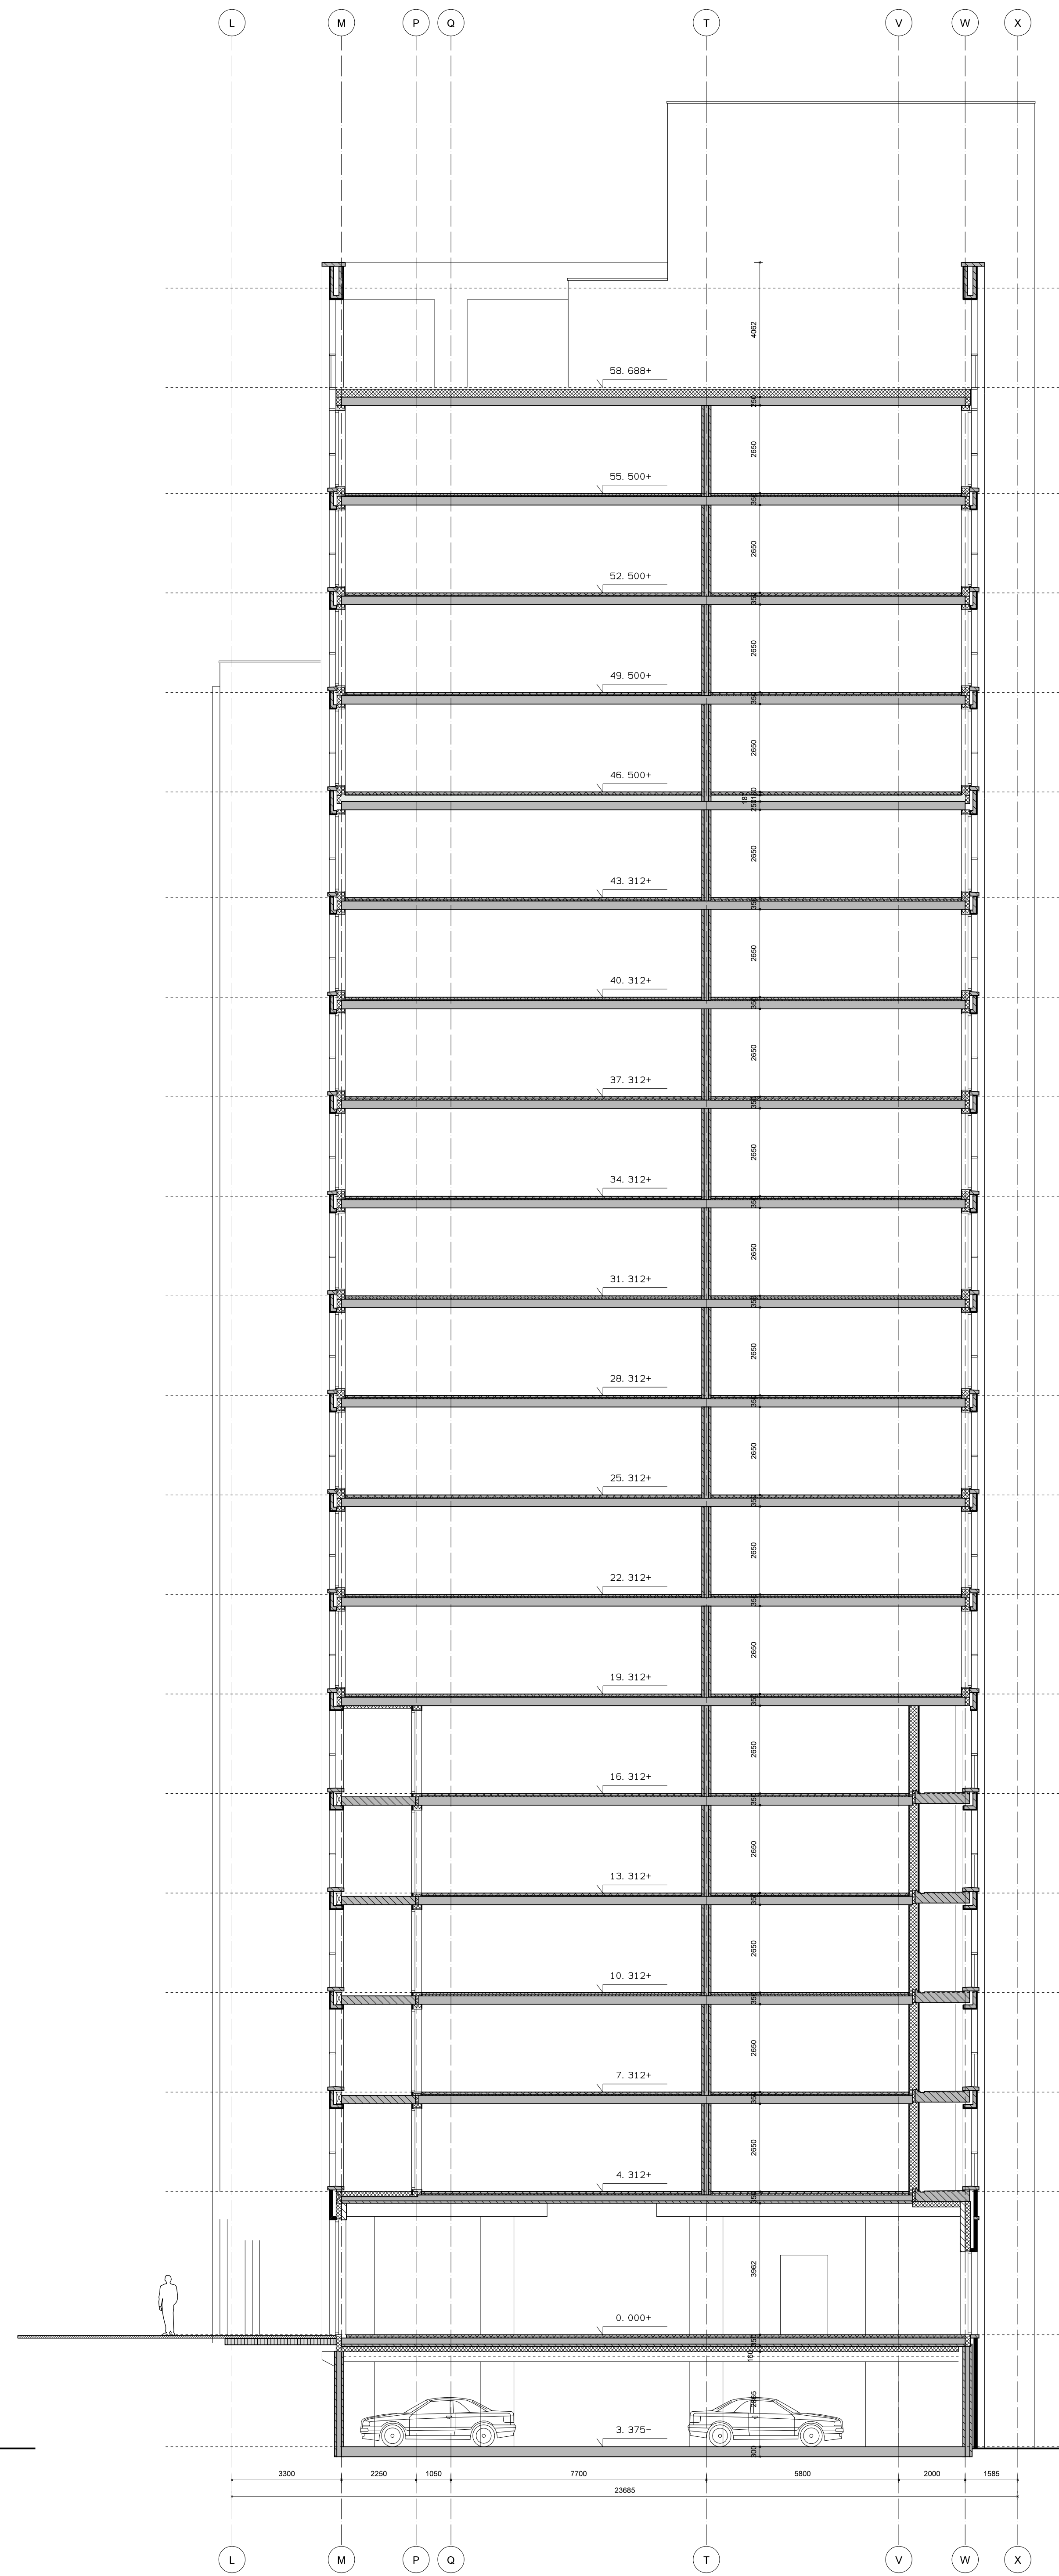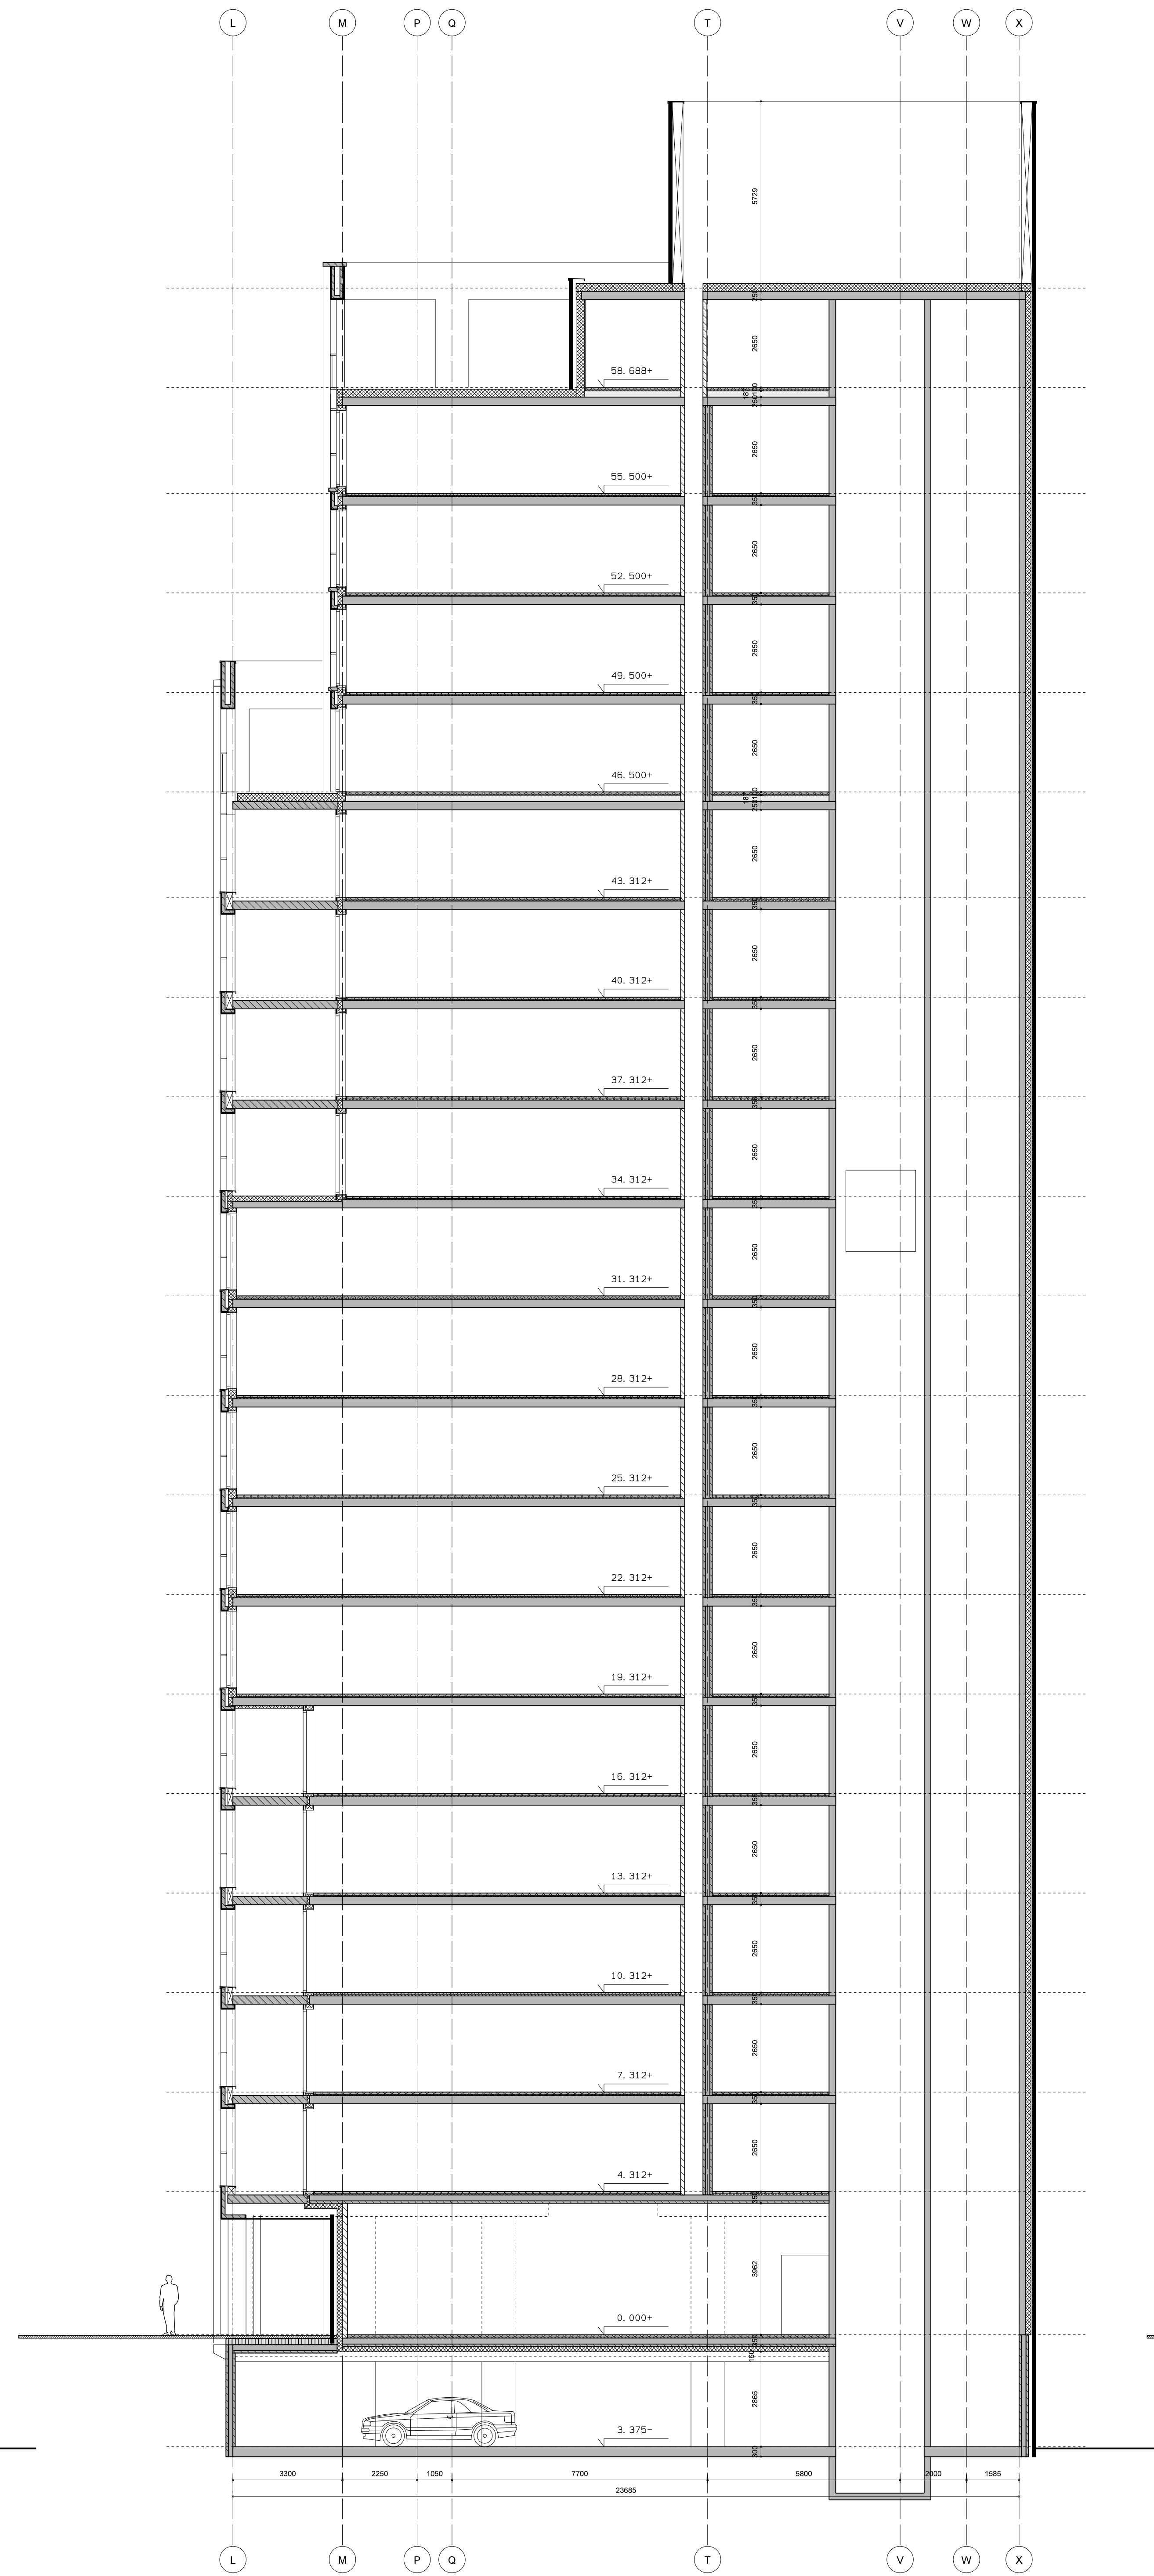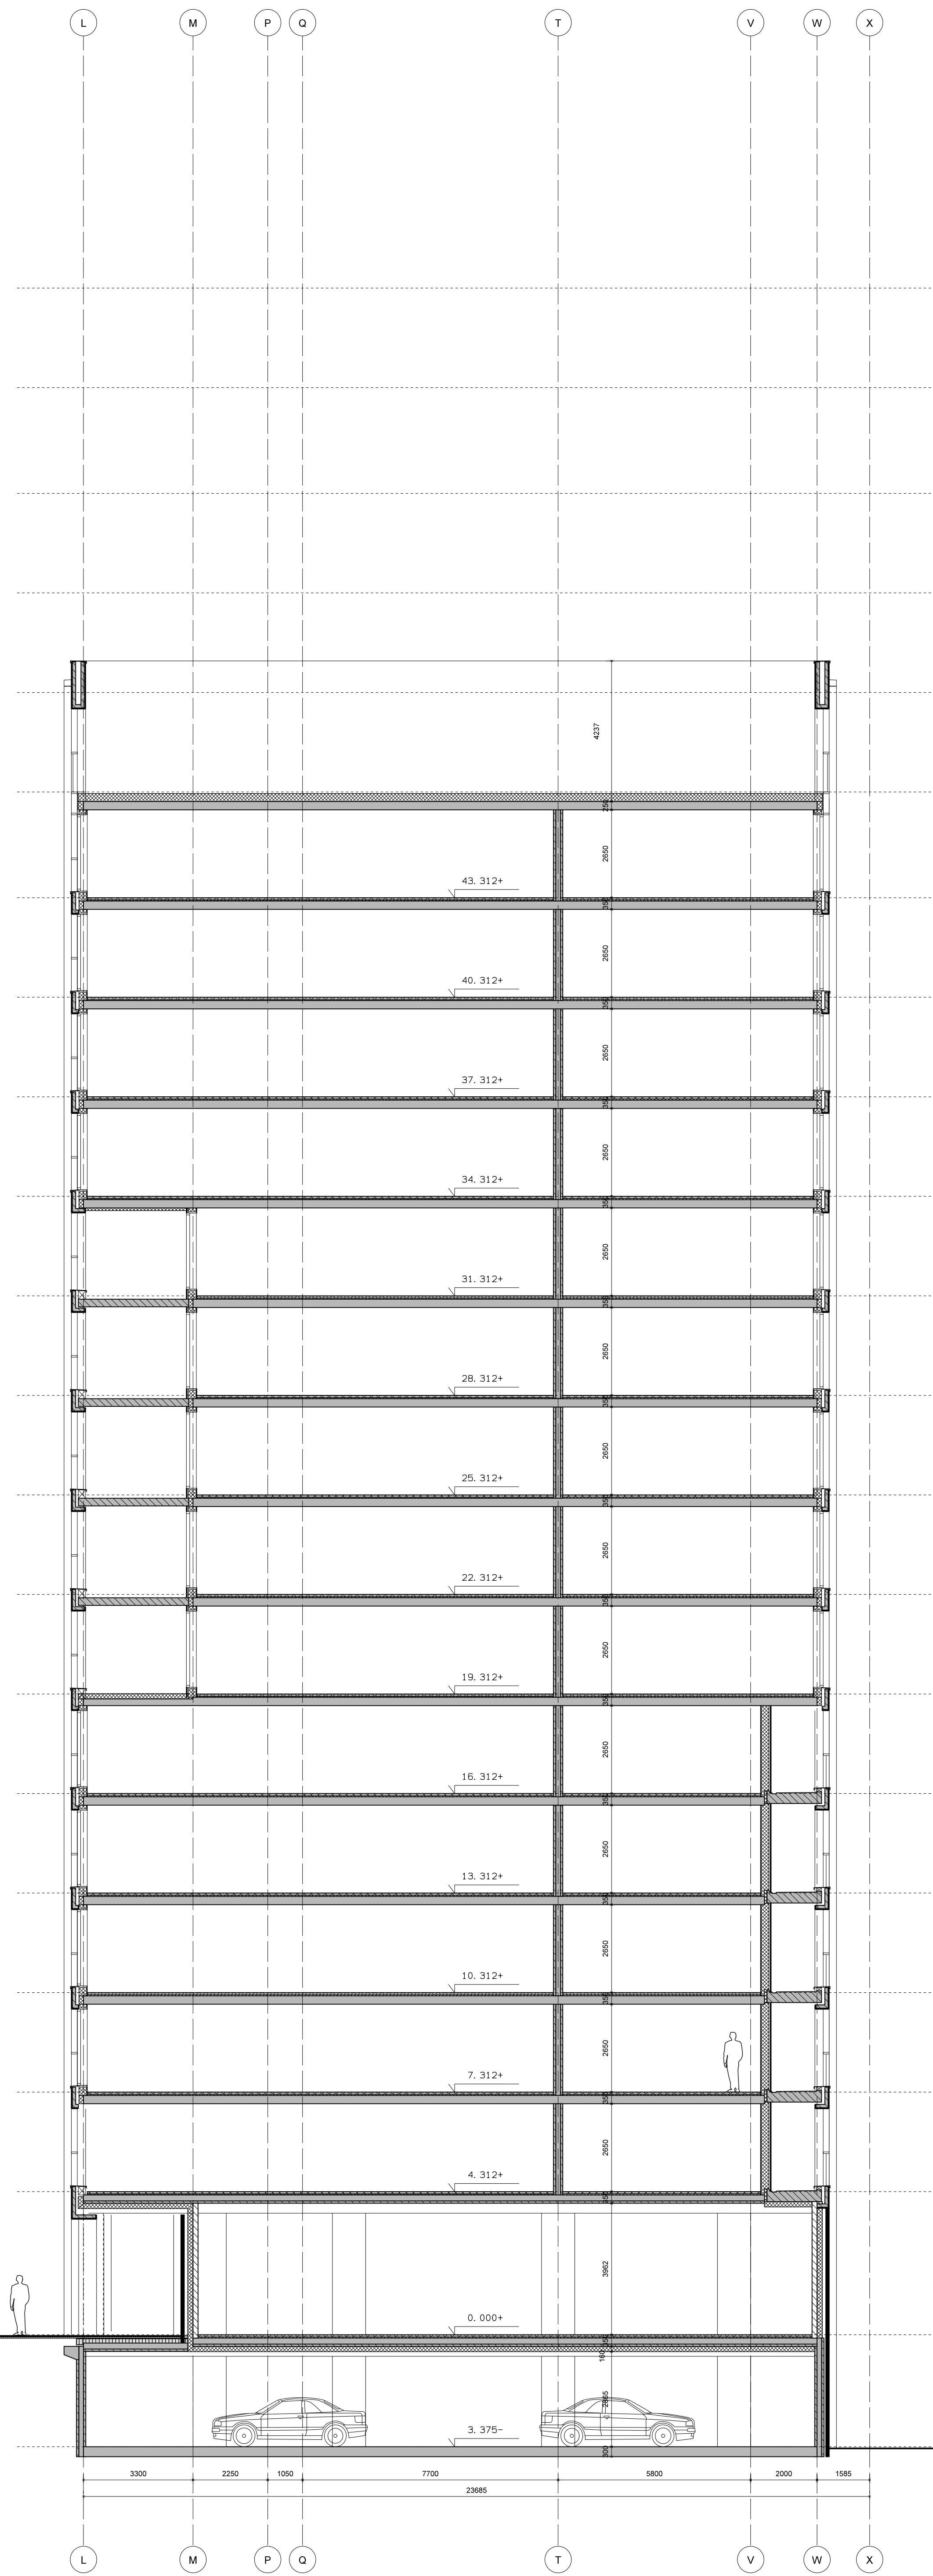


CONCEPT

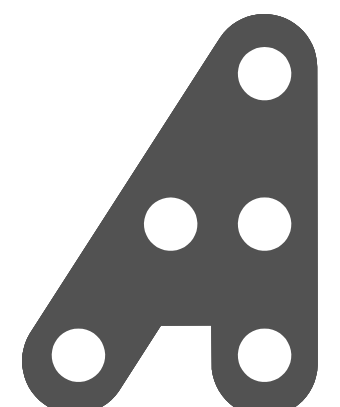


HILBERINKBOSCH
ARCHITECTEN
Wanberg 5 • 3538 SM • Breda
T 0175-590038
h.bosch@hba.nl

project	WILLEMSPOORT ZUID, 's-HERTOGENBOSCH		
opdrachtgever	WILLEMSPOORT C.V.		
fase	VOORLOPIG ONTWERP		
tekening	DWARSDOORSNEDEN C2		
datum:	15-06-2021	schaal:	1:100
gewijzigd:		werk:	351
gewijzigd:		blad:	VO-C123-30.02
gewijzigd:			


 


CONCEPT

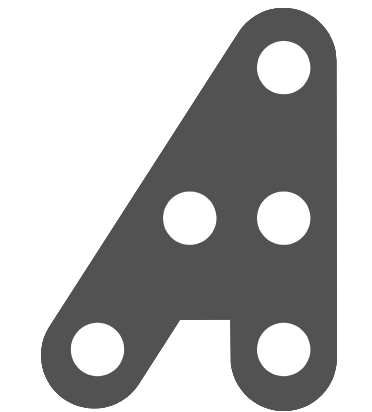


HILBERINKBOSCH
ARCHITECTEN
Werkweg 11 • 3518 SM • Breda
T: 06-51600000
h.bosch@hb-a.nl

project	WILLEMSPOORT ZUID, 's-HERTOGENBOSCH		
opdrachtgever	WILLEMSPOORT C.V.		
fase	VOORLOPIG ONTWERP		
tekening	ZUIDGEVEL C123		
datum:	15-06-2023	schaal:	1:100
gemaakt door:		format:	A0
gereguleerd door:		werk:	351
gereguleerd door:		blad:	VO-C123-40.00
gereguleerd door:			

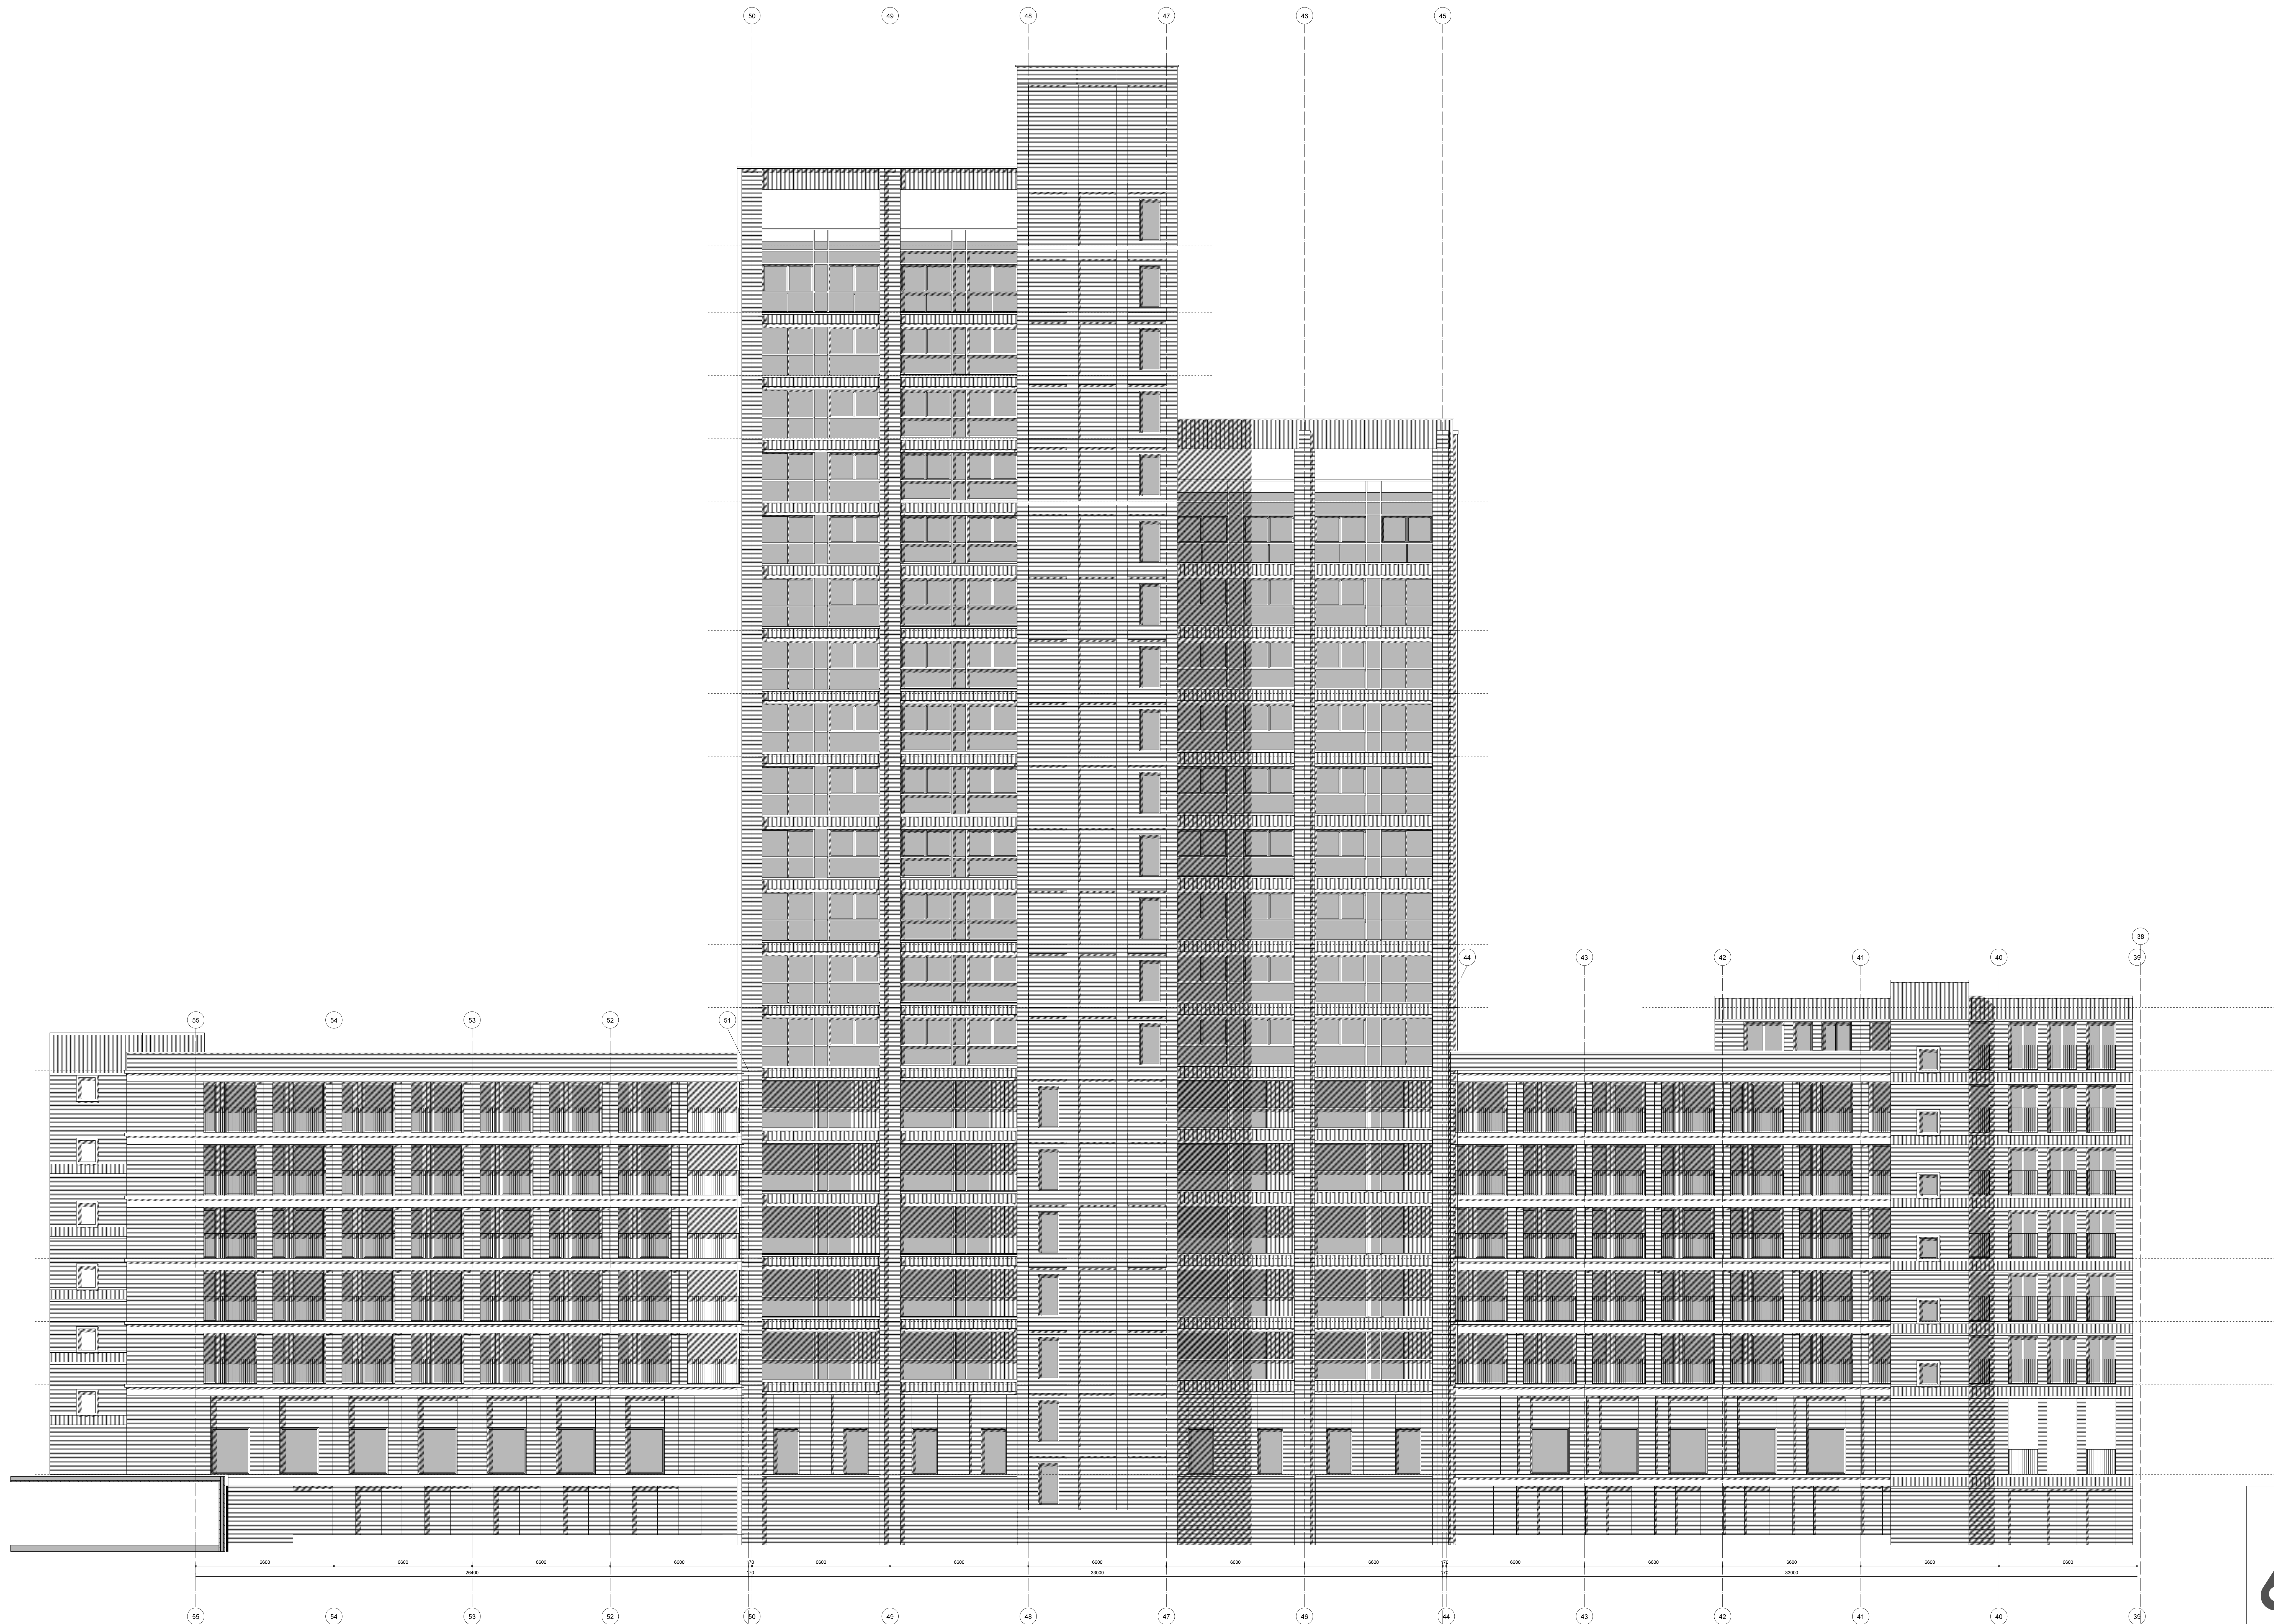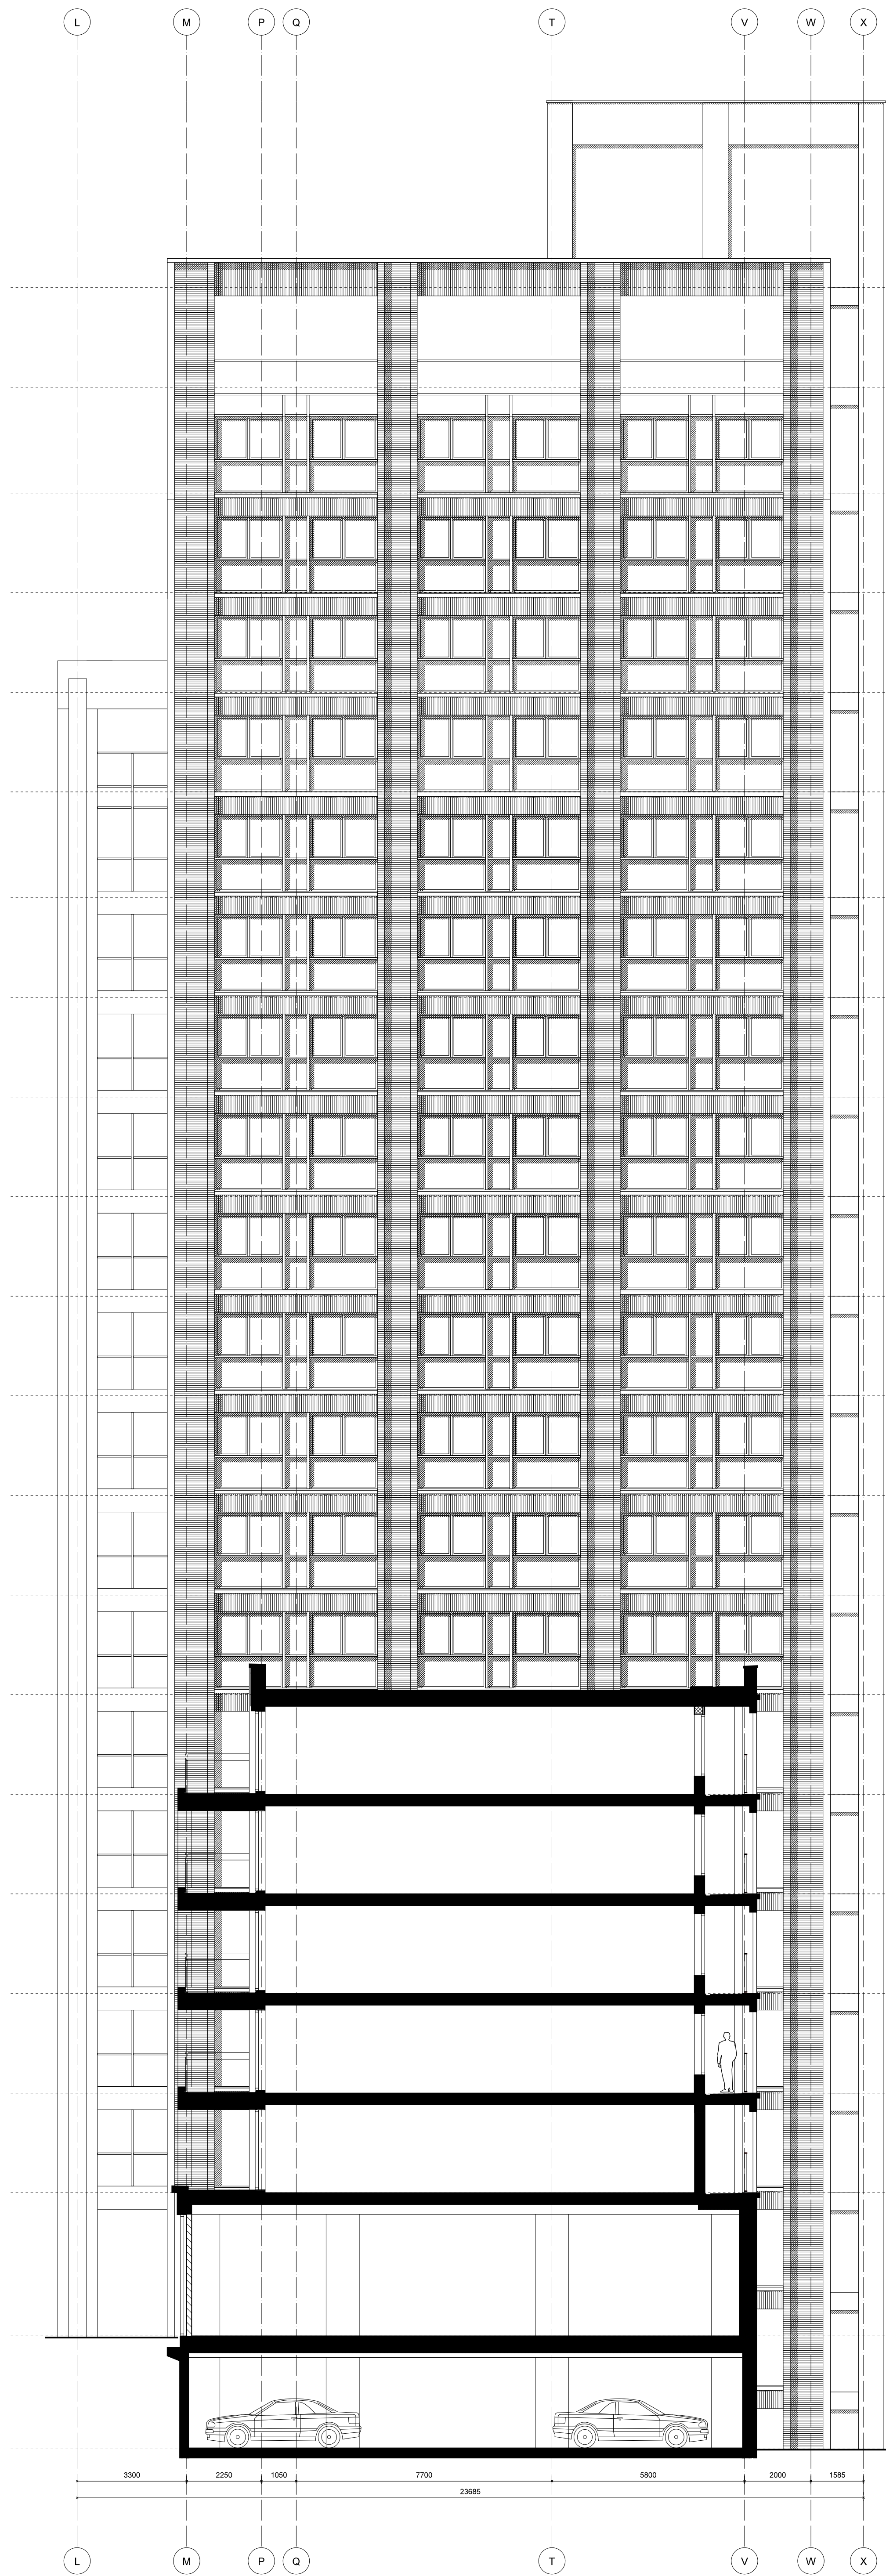

CONCEPT

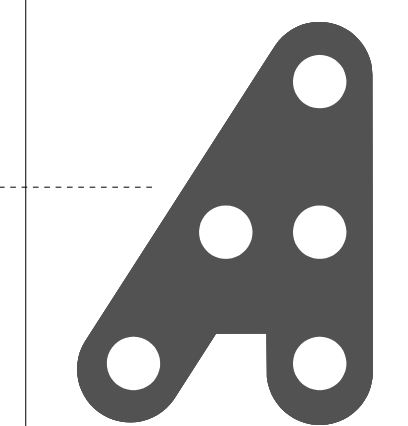

HILBERINKBOSCH
ARCHITECTEN
Werkweg 1 • 3518 SM • Breda
T: 06-51600000
h.bosch@hb-a.nl

project	WILLEMSPOORT ZUID, 's-HERTOGENBOSCH		
opdrachtgever	WILLEMSPOORT C.V.		
fase	VOORLOPIG ONTWERP		
tekening	NOORDGEVEL C123		
datum:	15-06-2023	schaal:	1:100
gemaakt		formaat:	A0
gemaakt		werk:	351
gemaakt		blad:	VO-C123-40.01
gemaakt			